Processo Nº 07/13052024
Fls Nº 001
Visto

ESTADO DO MARANHÃO
MUNICÍPIO DE ESPERANTINÓPOLIS
SETOR DE PROTOCOLO
CNPJ: 06.376.669/0001-69

PREFEITURA DE ESPERANTINÓPOLIS
Desenvolvimento para todos

TERMO DE ABERTURA DE PROCESSO

Aos **13 (treze) dias do mês de maio de 2024**, procedeu-se a abertura do **processo administrativo nº 0713052024**, que tem por **objeto** a contratação de empresa especializada em serviços de reforma do Centro de Referência de Assistência Social - CRAS, com recursos provenientes do Contrato de Repasse Nº 950208/2023/MDASCF/CAIXA, com este fim para constar, eu Listernandes de Souza Monteiro lavrei o presente termo que vai por mim assinado.

Esperantinópolis/MA, 13 de maio de 2024.

Listernandes de Souza Monteiro
Portaria: 022/2021
Setor de Protocolo.

Processo Nº 0713052024
Fls Nº 002
Visto

ESTADO DO MARANHÃO
MUNICÍPIO DE ESPERANTINÓPOLIS
SETOR DE PROTOCOLO
CNPJ: 06.376.669/0001-69

PREFEITURA DE ESPERANTINÓPOLIS
Desenvolvimento para todos

AUTUAÇÃO DE PROCESSO ADMINISTRATIVO

Pelo presente instrumento, autuamos este processo administrativo que originará o processo licitatório nas condições abaixo.

1. Do processo:

1.1. Processo Administrativo n° 0713052024

1.2. Requisitante: Secretaria Municipal de Assistência Social.

2. Objeto:

2.1. Descrição: contratação de empresa especializada em serviços de reforma do Centro de Referência de Assistência Social - CRAS, com recursos provenientes do Contrato de Repasse Nº 950208/2023/MDASCF/CAIXA.

Aos 13 (treze) dias do mês de maio do ano de 2024 eu, Listernandes de Souza Monteiro, responsável pelo setor de protocolo, **AUTUO** o **processo administrativo n°** 0713052024, que adiante se vê, do que para constar, lavrei o presente termo.

Esperantinópolis - MA, em 13 de maio de 2024.

Listernandes de Souza Monteiro
Portaria: 022/2021
Setor de Protocolo

Processo Nº 07130620241
Fls Nº 003
Visto

ESTADO DO MARANHÃO
PREFEITURA MUNICIPAL DE ESPERANTINÓPOLIS
C.N.P.J 06.376.669/0001-69

PORTARIA Nº 022/2021

O PREFEITO MUNICIPAL DE ESPERANTINÓPOLIS, ESTADO DO MARANHÃO, no uso de suas atribuições legais, que lhe confere a Lei Complementar nº 514/2017 deste Município.

R E S O L V E

Artigo 1º- Nomear **LISTERNANDES DE SOUZA MONTEIRO**, para exercer o cargo em comissão de Diretor de Divisão de Documentação e Protocolo Geral, lotado na Secretaria Municipal de Administração, desta Prefeitura Municipal de Esperantinópolis-MA.

Artigo 2º- Esta portaria entrará em vigor na data de sua publicação, revogando-se as disposições em contrário.

PUBLIQUE-SE, REGISTRE-SE E CUMPRA-SE.

GABINETE DO PREFEITO MUNICIPAL DE ESPERANTINÓPOLIS, ESTADO DO MARANHÃO, 04 DE JANEIRO DE 2021.

ALUÍSIO CARNEIRO FILHO
PREFEITO MUNICIPAL

GABINETE DO PREFEITO MUNICIPAL DE ESPERANTINOPOLIS, ESTADO DO MARANHÃO, 04 DE JANEIRO DE 2021.

ALUÍSIO CARNEIRO FILHO
PREFEITO MUNICIPAL

PORTARIA Nº 022/2021

O PREFEITO MUNICIPAL DE ESPERANTINÓPOLIS, ESTADO DO MARANHÃO, no uso de suas atribuições legais, que lhe confere a Lei Complementar nº 514/2017 deste Município.

RESOLVE

Artigo 1º- Nomear **LISTERNANDES DE SOUZA MONTEIRO**, para exercer o cargo em comissão de Diretor de Divisão de Documentação e Protocolo Geral, lotado na Secretaria Municipal de Administração, desta Prefeitura Municipal de Esperantinópolis-MA.

Artigo 2º- Esta portaria entrará em vigor na data de sua publicação, revogando-se as disposições em contrário.

PUBLIQUE-SE, REGISTRE-SE E CUMPRA-SE.

GABINETE DO PREFEITO MUNICIPAL DE ESPERANTINÓPOLIS, ESTADO DO MARANHÃO, 04 DE JANEIRO DE 2021.

ALUÍSIO CARNEIRO FILHO
PREFEITO MUNICIPAL

PORTARIA Nº 023/2021

O PREFEITO MUNICIPAL DE ESPERANTINÓPOLIS, ESTADO DO MARANHÃO, no uso de suas atribuições legais, que lhe confere a Lei Complementar nº 514/2017 deste Município.

RESOLVE

Artigo 1º- Nomear **MAYARA DA CONCEIÇÃO LIMA MARQUES**, para exercer o cargo em comissão de Diretora da Divisão de Processamento de Dados, lotada na Secretaria Municipal de Administração, desta Prefeitura Municipal de Esperantinópolis-MA.

Artigo 2º- Esta portaria entrará em vigor na data de sua publicação, revogando-se as disposições em contrário.

PUBLIQUE-SE, REGISTRE-SE E CUMPRA-SE.

GABINETE DO PREFEITO MUNICIPAL DE ESPERANTINÓPOLIS, ESTADO DO MARANHÃO, 04 DE JANEIRO DE 2021.

ALUÍSIO CARNEIRO FILHO
PREFEITO MUNICIPAL

PORTARIA Nº 024/2021

O PREFEITO MUNICIPAL DE ESPERANTINÓPOLIS, ESTADO DO MARANHÃO, no uso de suas atribuições legais, que lhe confere a Lei Complementar nº 514/2017 deste Município.

RESOLVE

Artigo 1º- Nomear **GERLAN PEREIRA DA SILVA** para exercer o cargo em comissão de Diretor da Divisão de Manutenção dos Equipamentos de Informática, lotado na Secretaria Municipal de Administração, desta Prefeitura Municipal de Esperantinópolis-MA.

Artigo 2º- Esta portaria entrará em vigor na data de sua publicação, revogando-se as disposições em contrário.

PUBLIQUE-SE, REGISTRE-SE E CUMPRA-SE.

GABINETE DO PREFEITO MUNICIPAL DE ESPERANTINÓPOLIS, ESTADO DO MARANHÃO, 04 DE JANEIRO DE 2021.

ALUÍSIO CARNEIRO FILHO
PREFEITO MUNICIPAL

PORTARIA Nº 025/2021

O PREFEITO MUNICIPAL DE ESPERANTINÓPOLIS, ESTADO DO MARANHÃO, no uso de suas atribuições legais, que lhe confere a Lei Complementar nº 514/2017 deste Município.

RESOLVE

Artigo 1º- Nomear **ELIZABETE RIBEIRO**, para exercer o cargo em comissão de Diretora da Divisão de Tombamento (TCE), lotada na Secretaria Municipal de Administração, desta Prefeitura Municipal de Esperantinópolis-MA.

Artigo 2º- Esta portaria entrará em vigor na data de sua publicação, revogando-se as disposições em contrário.

PUBLIQUE-SE, REGISTRE-SE E CUMPRA-SE.

GABINETE DO PREFEITO MUNICIPAL DE ESPERANTINÓPOLIS, ESTADO DO MARANHÃO, 04 DE JANEIRO DE 2021.

ALUÍSIO CARNEIRO FILHO
PREFEITO MUNICIPAL

PORTARIA Nº 026/2021

O PREFEITO MUNICIPAL DE ESPERANTINÓPOLIS, ESTADO DO MARANHÃO, no uso de suas atribuições legais, que lhe confere a Lei Complementar nº 514/2017 deste Município.

RESOLVE

Artigo 1º- Nomear **GILCILENE DA SILVA ALVES**, para exercer o cargo em comissão de Chefe do Departamento de Contabilidade, lotada na Secretaria Municipal de Finanças, desta Prefeitura Municipal de Esperantinópolis-MA.

Artigo 2º- Esta portaria entrará em vigor na data de sua publicação, revogando-se as disposições em contrário.

PUBLIQUE-SE, REGISTRE-SE E CUMPRA-SE.

GABINETE DO PREFEITO MUNICIPAL DE ESPERANTINÓPOLIS, ESTADO DO MARANHÃO, 04 DE JANEIRO DE 2021.

ALUÍSIO CARNEIRO FILHO
PREFEITO MUNICIPAL

PORTARIA Nº 027/2021

O PREFEITO MUNICIPAL DE ESPERANTINÓPOLIS, ESTADO DO MARANHÃO, no uso de suas atribuições legais, que lhe confere a Lei Complementar nº 514/2017 deste Município.

RESOLVE

DOCUMENTO DE FORMALIZAÇÃO DE DEMANDA

(DFD) Nº 0113052024

SETOR REQUISITANTE: SECRETÁRIA MUNICIPAL DE ASSISTÊNCIA SOCIAL	
RESPONSÁVEL PELA DEMANDA: THAINARA BATISTA DE CARVALHO ALVES	
PORTARIA: 078/2021	
E-MAIL:********	**TELEFONE:** *********

1. OBJETO:

Contratação de empresa especializada em serviços de reforma do Centro de Referência de Assistência Social - CRAS, com recursos provenientes do Contrato de Repasse Nº 950208/2023/MDASCF/CAIXA.

2. JUSTIFICATIVA DA NECESSIDADE DA CONTRATAÇÃO:

2.1. No município de ESPERANTINÓPOLIS viu-se a necessidade da Reforma do CRAS, afim de melhorar as condições física do prédio, visando um maior conforto dos funcionários, e o público.

2.2. Tal procedimento justifica-se pela necessidade da contratação de empresa especializada na execução da obra de Reforma do Centro de Referência da Assistência Social – CRAS, para proporcionar maior qualidade e segurança nos serviços públicos oferecidos pela Secretaria Municipal de Assistência Social.

2.3. Nossa proposta é proporcionar um ambiente acolhedor para os usuários dos serviços. O CRAS é a porta de entrada dos serviços oferecidos pela Assistência Social.

2.4. O objeto da contratação está previsto no PPA/LDO/LOA.

3. QUANTIDADE SER CONTRATADO:

Item	Descrição	Und	Qtd	V. Unit	V. Total
1	Reforma do Centro de Referência de Assistência Social - CRAS	Sv	1	239.750,00	239.750,00

4. PREVISÃO DE INÍCIO DA EXECUÇÃO/ENTREGA:

4.1. A previsão e início da entrega/Execução será posteriormente informada no projeto básico.

Em conformidade com a legislação que rege o tema, encaminhe-se à autoridade competente para análise de conveniência e oportunidade para a contratação e demais providências cabíveis.

Esperantinópolis/MA, 13 de maio de 2024.

Atenciosamente,

THAINARA BATISTA DE CARVALHO ALVES
Chefe do Departamento de Programas e Projetos Sociais
Portaria Nº 078/2021

Ciente em 13/05/2024

Écia Lima Carneiro
Secretária Municipal de Assistência Social
Portaria 010/2021

Processo Nº 07305202A-
Fls Nº 007
Visto

ESTADO DO MARANHÃO
PREFEITURA MUNICIPAL DE ESPERANTINÓPOLIS
C.N.P.J 06.376.669/0001-69

PORTARIA Nº 078/2021

O PREFEITO MUNICIPAL DE ESPERANTINÓPOLIS, ESTADO DO MARANHÃO, no uso de suas atribuições legais, que lhe confere a Lei Complementar nº 514/2017 deste Município.

R E S O L V E

Artigo 1º- Nomear **THAINARA BATISTA DE CARVALHO ALVES,** para exercer o cargo em comissão de Chefe do Departamento de Programas e Projetos Sociais, lotada na Secretaria de Assistência Social, desta Prefeitura Municipal de Esperantinópolis-MA.

Artigo 2º- Esta portaria entrará em vigor na data de sua publicação, revogando-se as disposições em contrário.

PUBLIQUE-SE, REGISTRE-SE E CUMPRA-SE.

GABINETE DO PREFEITO MUNICIPAL DE ESPERANTINÓPOLIS, ESTADO DO MARANHÃO, 04 DE JANEIRO DE 2021.

ALUÍSIO CARNEIRO FILHO
PREFEITO MUNICIPAL

Processo Nº 07/2052024
Fls Nº 068
Visto

R E S O L V E

Artigo 1°- Nomear **LARISSA MONTEIRO DA SILVA NASCIMENTO**, para exercer o cargo em comissão de Diretora da Divisão de Programas Assistenciais, lotada na Secretaria Municipal de Assistência Social, desta Prefeitura Municipal de Esperantinópolis-MA.

Artigo 2°- Esta portaria entrará em vigor na data de sua publicação, revogando-se as disposições em contrário.

PUBLIQUE-SE, REGISTRE-SE E CUMPRA-SE.

GABINETE DO PREFEITO MUNICIPAL DE ESPERANTINÓPOLIS, ESTADO DO MARANHÃO, 04 DE JANEIRO DE 2021.

ALUÍSIO CARNEIRO FILHO
PREFEITO MUNICIPAL

PORTARIA N° 075/2021

O PREFEITO MUNICIPAL DE ESPERANTINÓPOLIS, ESTADO DO MARANHÃO, no uso de suas atribuições legais, que lhe confere a Lei Complementar n° 514/2017 deste Município.

R E S O L V E

Art. 1° - Nomear **LUCINAIRA BRITO GOMES,** para exercer o cargo em comissão de Diretora da Divisão de Campanhas Assistenciais, lotada na Secretaria Municipal de Assistência Social, desta Prefeitura Municipal de Esperantinópolis-MA.

Artigo 2°- Esta portaria entrará em vigor na data de sua publicação, revogando-se as disposições em contrário.

PUBLIQUE-SE, REGISTRE-SE E CUMPRA-SE.

GABINETE DO PREFEITO MUNICIPAL DE ESPERANTINÓPOLIS, ESTADO DO MARANHÃO, 04 DE JANEIRO DE 2021.

ALUÍSIO CARNEIRO FILHO
PREFEITO MUNICIPAL

PORTARIA N° 076/2021

O PREFEITO MUNICIPAL DE ESPERANTINÓPOLIS, ESTADO DO MARANHÃO, no uso de suas atribuições legais, que lhe confere a Lei Complementar n° 514/2017 deste Município.

R E S O L V E

Artigo 1°- Nomear **MILENA MATOS RAMOS**, para o cargo em comissão de Coordenadora Geral de Assistência Social, lotada na Secretaria Municipal de Assistência Social, desta Prefeitura Municipal de Esperantinópolis-MA.

Artigo 2°- Esta portaria entrará em vigor na data de sua publicação, revogando-se as disposições em contrário.

PUBLIQUE-SE, REGISTRE-SE E CUMPRA-SE.

GABINETE DO PREFEITO MUNICIPAL DE ESPERANTINÓPOLIS, ESTADO DO MARANHÃO, 04 DE JANEIRO DE 2021.

ALUÍSIO CARNEIRO FILHO
PREFEITO MUNICIPAL

PORTARIA N° 077/2021

O PREFEITO MUNICIPAL DE ESPERANTINÓPOLIS, ESTADO DO MARANHÃO, no uso de suas atribuições legais, que lhe confere a Lei Complementar n° 514/2017 deste Município.

R E S O L V E

Artigo 1°- Nomear **PERPETUA PEREIRA DE MORAIS**, para o cargo em comissão de Diretora da Divisão de Elaboração de Projetos Sociais, lotada na Secretaria Municipal de Assistência Social, desta Prefeitura Municipal de Esperantinópolis-MA.

Artigo 2°- Esta portaria entrará em vigor na data de sua publicação, revogando-se as disposições em contrário.

PUBLIQUE-SE, REGISTRE-SE E CUMPRA-SE.

GABINETE DO PREFEITO MUNICIPAL DE ESPERANTINÓPOLIS, ESTADO DO MARANHÃO, 04 DE JANEIRO DE 2021.

ALUÍSIO CARNEIRO FILHO
PREFEITO MUNICIPAL

PORTARIA N° 078/2021

O PREFEITO MUNICIPAL DE ESPERANTINÓPOLIS, ESTADO DO MARANHÃO, no uso de suas atribuições legais, que lhe confere a Lei Complementar n° 514/2017 deste Município.

R E S O L V E

Artigo 1°- Nomear **THAINARA BATISTA DE CARVALHO ALVES,** para exercer o cargo em comissão de Chefe do Departamento de Programas e Projetos Sociais, lotada na Secretaria de Assistência Social, desta Prefeitura Municipal de Esperantinópolis-MA.

Artigo 2°- Esta portaria entrará em vigor na data de sua publicação, revogando-se as disposições em contrário.

PUBLIQUE-SE, REGISTRE-SE E CUMPRA-SE.

GABINETE DO PREFEITO MUNICIPAL DE ESPERANTINÓPOLIS, ESTADO DO MARANHÃO, 04 DE JANEIRO DE 2021.

ALUÍSIO CARNEIRO FILHO
PREFEITO MUNICIPAL

PORTARIA N° 079/2021

O PREFEITO MUNICIPAL DE ESPERANTINÓPOLIS, ESTADO DO MARANHÃO, no uso de suas atribuições legais, que lhe confere a Lei Complementar n° 514/2017 deste Município.

R E S O L V E

Artigo 1°- Nomear **JOSÉ RIBAMAR FERREIRA DE MELO JÚNIOR**, para exercer o cargo em comissão de Chefe do Departamento de Processamento de Dados, lotado na Secretaria Municipal de Assistência Social, desta Prefeitura Municipal de Esperantinópolis-MA.

Artigo 2°- Esta portaria entrará em vigor na data de sua publicação, revogando-se as disposições em contrário.

PUBLIQUE-SE, REGISTRE-SE E CUMPRA-SE.

Processo Nº 07/3052024
Fls Nº 009
Visto

ESTADO DO MARANHÃO
PREFEITURA MUNICIPAL DE ESPERANTINÓPOLIS
C.N.P.J 06.376.669/0001-69

PORTARIA Nº 010/2021

O PREFEITO MUNICIPAL DE ESPERANTINÓPOLIS, ESTADO DO MARANHÃO, no uso de suas atribuições legais, que lhe confere a Lei Complementar 514/2017 deste Município.

R E S O L V E

Artigo 1°- Nomear **ECIA LIMA CARNEIRO,** para exercer o cargo em comissão de Secretária Municipal de Assistência Social, desta Prefeitura Municipal de Esperantinópolis-MA.

Artigo 2º - Atuar na função de Ordenador de Despesas da Secretaria Municipal de Assistência Social e Fundo Municipal de Assistência Social (FMAS), conforme a Lei Municipal 608/2020, e observando as atribuições constantes na Lei 4.320/64 art. 61, art. 62, art.63 e art. 64 e na Lei 101/2000, bem como, homologar licitação e assinar contrato e demais legislações pertinentes ao cargo.

Artigo 3°- Esta portaria entrará em vigor na data de sua publicação, revogando-se as disposições em contrário.

PUBLIQUE-SE, REGISTRE-SE E CUMPRA-SE.

GABINETE DO PREFEITO MUNICIPAL DE ESPERANTINÓPOLIS, ESTADO DO MARANHÃO, 01 JANEIRO DE 2021.

ALUÍSIO CARNEIRO FILHO
PREFEITO MUNICIPAL

Processo Nº 071305802A
Fls Nº 020
Visto

Artigo 1°- Nomear **SIMONE VARGAS CARNEIRO DE LIMA**, para exercer o cargo em comissão de Secretária Municipal de Educação, Esporte e Lazer, desta Prefeitura Municipal de Esperantinópolis-MA.

Artigo 2° - Atuar na função de Ordenador de Despesas da Secretaria Municipal Educação e Fundo Nacional de Educação Básica (FUNDEB), conforme a Lei Municipal 608/2020, e observando as atribuições constantes na Lei 4.320/64 art. 61, art. 62, art.63 e art. 64 e na Lei 101/2000, bem como, homologar licitação e assinar contrato e demais legislações pertinentes ao cargo.

Artigo 3°- Esta portaria entrará em vigor na data de sua publicação, revogando-se as disposições em contrário.

PUBLIQUE-SE, REGISTRE-SE E CUMPRA-SE.

GABINETE DO PREFEITO MUNICIPAL DE ESPERANTINÓPOLIS, ESTADO DO MARANHÃO, 01 JANEIRO DE 2021.

ALUÍSIO CARNEIRO FILHO
PREFEITO MUNICIPAL

PORTARIA Nº 010/2021

O PREFEITO MUNICIPAL DE ESPERANTINÓPOLIS, ESTADO DO MARANHÃO, no uso de suas atribuições legais, que lhe confere a Lei Complementar 514/2017 deste Município.

R E S O L V E

Artigo 1°- Nomear **ECIA LIMA CARNEIRO,** para exercer o cargo em comissão de Secretária Municipal de Assistência Social, desta Prefeitura Municipal de Esperantinópolis-MA.

Artigo 2° - Atuar na função de Ordenador de Despesas da Secretaria Municipal de Assistência Social e Fundo Municipal de Assistência Social (FMAS), conforme a Lei Municipal 608/2020, e observando as atribuições constantes na Lei 4.320/64 art. 61, art. 62, art.63 e art. 64 e na Lei 101/2000, bem como, homologar licitação e assinar contrato e demais legislações pertinentes ao cargo.

Artigo 3°- Esta portaria entrará em vigor na data de sua publicação, revogando-se as disposições em contrário.

PUBLIQUE-SE, REGISTRE-SE E CUMPRA-SE.

GABINETE DO PREFEITO MUNICIPAL DE ESPERANTINÓPOLIS, ESTADO DO MARANHÃO, 01 JANEIRO DE 2021.

ALUÍSIO CARNEIRO FILHO
PREFEITO MUNICIPAL

PORTARIA Nº 011/2021

O PREFEITO MUNICIPAL DE ESPERANTINÓPOLIS, ESTADO DO MARANHÃO, no uso de suas atribuições legais, que lhe confere a Lei Complementar 520/2017 deste Município.

R E S O L V E

Artigo 1°- Nomear **EVALDO SABINO DO CARMO**, para exercer o cargo em comissão de Secretário Municipal de Agricultura, Meio Ambiente, Abastecimento e Pesca, desta Prefeitura Municipal de Esperantinópolis-MA.

Artigo 2°- Esta portaria entrará em vigor na data de sua publicação, revogando-se as disposições em contrário.

PUBLIQUE-SE, REGISTRE-SE E CUMPRA-SE.

GABINETE DO PREFEITO MUNICIPAL DE ESPERANTINÓPOLIS, ESTADO DO MARANHÃO, 01 DE JANEIRO DE 2021.

ALUÍSIO CARNEIRO FILHO
PREFEITO MUNICIPAL

PORTARIA Nº 012/2021

O PREFEITO MUNICIPAL DE ESPERANTINÓPOLIS, ESTADO DO MARANHÃO, no uso de suas atribuições legais, que lhe confere a Lei Complementar 514/2017 deste Município.

R E S O L V E

Artigo 1°- Nomear **MARIA DAS GRAÇAS LIMA CORRÊA**, para exercer o cargo em comissão de Secretária Municipal de Cultura, Turismo e Juventude, desta Prefeitura Municipal de Esperantinópolis-MA.

Artigo 2°- Esta portaria entrará em vigor na data de sua publicação, revogando-se as disposições em contrário.

PUBLIQUE-SE, REGISTRE-SE E CUMPRA-SE.

GABINETE DO PREFEITO MUNICIPAL DE ESPERANTINÓPOLIS, ESTADO DO MARANHÃO, 01 DE JANEIRO DE 2021.

ALUÍSIO CARNEIRO FILHO
PREFEITO MUNICIPAL

PORTARIA Nº 013/2021

O PREFEITO MUNICIPAL DE ESPERANTINÓPOLIS, ESTADO DO MARANHÃO, no uso de suas atribuições legais, que lhe confere a Lei Complementar nº 520/2017 deste Município.

R E S O L V E

Artigo 1°- Nomear **JADY MAIUME DOS SANTOS MELO,** no cargo em comissão de Secretária Municipal da Mulher e Igualdade Racial, desta Prefeitura Municipal de Esperantinópolis- MA.

Artigo 2°- Esta portaria entrará em vigor na data de sua publicação, revogando-se as disposições em contrário.

PUBLIQUE-SE, REGISTRE-SE E CUMPRA-SE.

GABINETE DO PREFEITO MUNICIPAL DE ESPERANTINÓPOLIS, ESTADO DO MARANHÃO, 01 DE JANEIRO DE 2021.

ALUÍSIO CARNEIRO FILHO
PREFEITO MUNICIPAL

PORTARIA Nº 014/2021

O PREFEITO MUNICIPAL DE ESPERANTINÓPOLIS, ESTADO DO MARANHÃO, no uso de suas atribuições legais, que lhe confere a Lei Complementar nº 520/2017 deste Município.

R E S O L V E

Processo Nº 07130620/21
Fls Nº 04
Visto

Artigo 1°- Nomear **SUELDO SANKLY DE FREITAS FORMIGA**, para exercer o cargo em comissão de Secretário Municipal de Obras, Habitação e Transporte, desta Prefeitura Municipal de Esperantinópolis-MA.

Artigo 2°- Esta portaria entrará em vigor na data de sua publicação, revogando-se as disposições em contrário.

PUBLIQUE-SE, REGISTRE-SE E CUMPRA-SE.

GABINETE DO PREFEITO MUNICIPAL DE ESPERANTINÓPOLIS, ESTADO DO MARANHÃO, 01 DE JANEIRO DE 2021.

ALUÍSIO CARNEIRO FILHO
PREFEITO MUNICIPAL

PORTARIA Nº 015/2021

O PREFEITO MUNICIPAL DE ESPERANTINÓPOLIS, ESTADO DO MARANHÃO, no uso de suas atribuições legais, que lhe confere a Lei Complementar nº 514/2017 deste Município.

R E S O L V E

Artigo 1°- Nomear **MANOEL SILVA DA PAZ**, para exercer o cargo em comissão de Secretário Municipal Adjunto de Educação, desta Prefeitura Municipal de Esperantinópolis-MA.

Artigo 2°- Esta portaria entrará em vigor na data de sua publicação, revogando-se as disposições em contrário.

PUBLIQUE-SE, REGISTRE-SE E CUMPRA-SE.

GABINETE DO PREFEITO MUNICIPAL DE ESPERANTINÓPOLIS, ESTADO DO MARANHÃO, 01 DE JANEIRO DE 2021.

ALUÍSIO CARNEIRO FILHO
PREFEITO MUNICIPAL

ESTADO DO MARANHÃO
DIÁRIO OFICAL MUNICIPAL

RUA GETULIO VARGAS S/Nº
CENTRO - ESPERANTINÓPOLIS

SITE
www.esperantinopolis.ma.gov.br

ALUÍSIO CARNEIRO FILHO
PREFEITO MUNICIPAL

KELVANE FERREIRA SOUSA
SECRETARIA DE ADMINISTRAÇÃO

Processo Nº 07/2052024
Fls Nº 012
Visto

PREFEITURA DE ESPERANTINÓPOLIS
Desenvolvimento para todos

DECLARAÇÃO

PARCELAS DE MAIOR RELEVÂNCIA OU VALOR SIGNIFICATIVO

Objeto: ESTRUTURAÇÃO DA REDE DE SERVIÇOS DO SISTEMA ÚNICO DE ASSISTÊNCIA SOCIAL – SUAS – REFORMA DO CENTRO DE REFERÊNCIA DE ASSISTENCIA SOCIAL – CRAS NO MUNICÍPIO DE ESPERANTINÓPOLIS-MA

Parcelas de maior relevância e valor significativo

Os elementos que individualizam e diferenciam o objeto, evidenciando seus pontos mais críticos, de maior dificuldade técnica, bem como que representam risco mais elevado para sua perfeita execução. Trata-se da essência do objeto licitado, aquilo que é realmente caracterizador da obra ou do serviço, que é de suma importância para o resultado almejado pela contratação.

O critério escolhido para os itens deste projeto foram os de maior valor significativo e constam no quadro abaixo:

Item	Descrição	Und	Quantidade total de projeto	Quantidade mínima exigida (50%)	Peso (%)
1.8.2	REVESTIMENTO CERÂMICO PARA PISO COM PLACAS TIPO PORCELANATO DE DIMENSÕES 60X60CM APLICADA EM AMBIENTES DE ÁREA MAIOR QUE 10M²	M²	129,17	64,58	12,39%
1.14.1	EMASSAMENTO COM MASSA LÁTEX, APLICAÇÃO EM PAREDE, DUAS DEMÃOS, LIXAMENTO MANUAL	M²	1.163,16	581,58	10,07%
1.14.2	PINTURA LÁTEX ACRÍLICA PREMIUM, APLICAÇÃO MANUAL EM PAREDES, DUAS DEMÃOS	M²	1.163,16	581,58	8,04%

Esperantinópolis-MA, 28 de maio de 2024.

FRANKNILVA VIEIRA DA SILVA MATOS
ENGENHEIRA CIVIL
CREA-MA 1103934279

PREFEITURA MUNICIPAL DE ESPERANTINÓPOLIS
SECRETARIA DE OBRAS, HABITAÇÃO E TRANSPORTE
SETOR DE ARQUITETURA E ENGENHARIA
CNPJ: 06.376.669/0001-69
R. JEFFERSON MOREIRA, S/N, CENTRO, ESPERANTINÓPOLIS-MA

Processo Nº 07136/2024
Fls Nº 013
Visto

PREFEITURA DE
ESPERANTINÓPOLIS
Desenvolvimento para todos

ANEXO I

LISTA DE VERIFICAÇÃO EM ACESSIBILIDADE

	ITEM	DESCRIÇÃO	ATENDIMENTO*			ETAPA DE VERIFICAÇÃO			ITEM DA NBR 9050/15:	OBS.
			SIM	NÃO nesta etapa**	N/A - Justificar (não será verificado)	PELO CONCEDENTE OU MANDATÁRIA** * NO PROJETO DE ENGENHARIA	PELO CONVENENTE NO PROJETO EXECUTIVO DE ACESSIBILIDADE	PELO CONVENENTE NO LAUDO DE CONFORMIDADE		
ROTA ACESSÍVEL	1	Há indicação em projeto do traçado da rota acessível na área de intervenção?	X			s	s	s	6.1	
ALÇADAS	2	As calçadas novas ou reformadas possuem faixa livre com largura mínima de 1,20 m?	X			s	s	s	6.12.3.b)	
	3	As faixas livres não possuem obstáculos?	X			n	s	s	6.12.3.b)	
	4	As calçadas novas ou reformadas possuem faixa de serviço com largura mínima de 0,70 m?	X			n	s	s	6.12.3.a)	
	5	Em casos de calçadas novas ou reformadas com largura superior a 2,0m, há faixa de acesso?	X			n	s	s	6.12.1 6.12.3.c)	
	6	A faixa livre possui 2,10 m de altura livre nas calçadas novas ou reformadas?	X			n	s	s	6.12.3.b)	
	7	A sinalização suspensa está instalada acima de 2,10 m do piso nas calçadas novas ou reformadas?	X			n	s	s	5.2.8.2.3	
	8	A faixa livre ou passeio das calçadas novas ou reformadas possui inclinação transversal de até 3%?	X			n	s	s	6.12.3.b)	
	9	Nas calçadas novas ou reformadas há sinalização tátil direcional quando da ausência ou descontinuidade de linha-guia identificável?	X			n	s	s	ABNT NBR 16537 - 7.8.1	
	10	A sinalização visual possui contraste de luminância, em condições secas e molhadas nas calçadas novas?	X			n	s	s	5.4.6.2	
	11	Há sinalização tátil ou piso tátil para informar a existência de: desníveis, objetos suspensos, equipamentos, mudança de direção, travessia de pedestre, início e término de rampas e escadas,		X		n	s	s	5.4.6.3 ABNT NBR 16537 - 6.6 - 7.4	

		rebaixamentos de guia nas calçadas novas ou reformadas?								
	12	A faixa livre das calçadas novas ou reformadas possui piso com superfície regular, firme, estável, não trepidante e anti derrapante, sob condição seca ou molhada?	X			n	s	s	6.3.2	
	13	O acesso de veículos aos lotes cria degraus ou desníveis na faixa livre nas calçadas novas ou reformadas?			X	n	s	s	6.12.4	
	14	Os rebaixamentos de calçadas ou faixas elevadas para a travessia das vias constantes da intervenção estão na direção do fluxo da travessia de pedestres em calçadas novas ou reformadas ou reformadas?			X	s	s	s	6.12.7	
	15	Os rebaixamentos de calçadas possuem inclinação igual ou inferior a 8,33% (nas rampas laterais e central) ou igual ou inferior a 5% para rebaixamento total (nas rampas laterais) em calçadas novas?	X			n	s	s	6.12.7.3 6.12.7.3.4	
	16	Os rebaixamentos de calçadas possuem rampa central com largura mínima de 1,50m em calçadas novas ou reformadas?		X		s	s	s	6.12.7.3	
	17	Os rebaixamentos de calçadas são feitos de forma a não reduzir a largura da faixa livre ou passeio em medida inferior a 1,20m em calçadas novas ou reformadas?		X		n	s	s	6.12.7.3	
	18	Há desnível entre o término do rebaixamento da calçada e o leito carroçável em calçadas novas ou reformadas?		X		n	s	s	6.12.7.3.1	
	19	Há rebaixamento do canteiro divisor de pistas, com largura igual à da faixa de travessia?			X NÃO HÁ CANTEIRO CENTRAL	s	s	s	6.12.7.3.5	
	20	Os semáforos para pedestres possuem dispositivos sincronizados com sinais visuais e sonoros?			X NÃO CONTEMPLADO	n	s	s	8.2.2.3	
	21	Os semáforos, se acionados manualmente, possuem comando			X NÃO CONTEMPLADO	n	s	s	5.6.4.3 8.2.2.1	

PREFEITURA DE
ESPERANTINÓPOLIS
Desenvolvimento para todos

		com altura entre 0,80 m e 1,20 m do piso?								
PASSARELAS	22	As passarelas de pedestres possuem uma das alternativas? a. rampas; b. rampas e escadas; c. rampas e elevadores; d. escadas e elevadores.		X		s	s	s	6.13.1	
RAMPAS E ESCADAS	23	As rampas em rota acessível possuem, no mínimo, 1,20 m de largura?	X			s	s	s	6.6.2.5	
	24	Os patamares (intermediários, de início e término da rampa) possuem dimensão longitudinal mínima de 1,20 m e não invadem a área de circulação adjacente?	X			s	s	s	6.6.4	
	25	Para segmento de rampa com desnível máximo de 1,50 m, a inclinação é de 5%?		X		n	s	s	6.6.2.1	
	26	Para segmento de rampa com desnível máximo de 1,00 m, a inclinação é de até 6,25%?		X		n	s	s	6.6.2.1	
	27	Para segmento de rampa com desnível máximo de 0,80 m, sua inclinação é de até 8,33% e o número máximo de segmentos de rampa é 15?		X		n	s	s	6.6.2.1	
	28	Em rampas, na ausência de paredes laterais, há guarda corpos e guias de balizamento?		X		n	s	s	6.9.5	
	29	As escadas em rota acessível possuem no mínimo 1,20 m de largura?		X		s	s	s	6.8.3	
	30	Há patamar em escadas a cada desnível de 3,20 m (exceto escada de lances curvos ou mistos) com no mínimo 1,20m de dimensão longitudinal?		X		s	s	s	6.8.7	
	31	Os pisos dos degraus das escadas possuem dimensão entre 0,28 m e 0,32 m?		X		n	s	s	6.8.2	
	32	Os espelhos dos degraus das escadas possuem dimensão entre 0,16 m e 0,18 m?		X		n	s	s	6.8.2	
	33	Há sinalização visual aplicada nos pisos e espelhos dos degraus, contrastante com o revestimento adjacente?		X		n	s	s	5.4.4	
	34	Em escadas, na ausência de paredes		X		s	s	s	6.9.5	

		laterais, há guarda corpos e guias de balizamento?								
	35	Nas rampas e escadas há corrimãos?		X		s	s	s	6.9.2.1	
	36	Em escadas e rampas os corrimãos são contínuos com diâmetro entre 30 mm a 45 mm, com altura de 0,92 m e a 0,70 m do piso e prolongamento mínimo de 0,30 m nas extremidades e recurvados nas extremidades?		X		n	s	s	6.9	
	37	Em rampas ou escadas com largura igual ou superior a 2,40 m, há instalação de corrimão intermediário?		X		n	s	s	6.9.4	
	38	Em rampas ou escadas, se há corrimão intermediário e patamar com comprimento superior a 1,40 m, há espaçamento mínimo de 0,80 m?		X		n	s	s	6.9.4.1	
PLATAFORMAS E ELEVADORES	39	Em plataforma de elevação vertical com percurso aberto, há fechamento contínuo com altura de 1,10 m e sem vãos laterais?		X		n	s	s	6.10	
	40	Em plataforma de elevação vertical com percurso superior a 2,00 m, o percurso é fechado?		X		n	s	s	6.10.3.2	
	41	Em plataforma de elevação inclinada há parada programada no patamares ou pelo menos a cada 3,20 m de desnível?		X		n	s	s	6.10.4.2	
	42	Há dispositivos de comunicação interno e externo à caixa de corrida, para solicitação de auxílio?		X		n	s	s	6.10.1	
	43	Os elevadores, quando projetados para 1 cadeira de rodas e 1 outro usuário, possuem cabine com dimensões mínimas de 1,40 m x 1,10 m?		X		s	s	s	ABNT NBR NM 313 - Tabela 1	
	44	Em elevadores, quando projetados para 1 cadeira de rodas e 1 outro usuário, as portas, quando abertas, possuem vão livre de 0,80 m x 2,10 m?		X		n	s	s	ABNT NBR NM 313 - Tabela 1	
	45	O piso da cabine contrasta com o da circulação?		X		n	s	s	ABNT NBR NM 313	
	46	Há sinalização com piso tátil de alerta junto à porta dos elevadores e plataformas de elevação vertical?		X		n	s	s	ABNT NBR 16537 - 6.9.1	
	47	Possui sinalização sonora informando o pavimento em		X		n	s	s	6.10.1	

PREFEITURA DE
ESPERANTINÓPOLIS
Desenvolvimento para todos

		equipamentos com mais de duas paradas?								
	48	Junto à porta do elevador há dispositivo entre 1,80 m e 2,50 m que emite sinais sonoro e visual, indicando o sentido em que a cabine se movimenta?		X		n	s	s	ABNT NBR NM 313	
	49	A botoeira do pavimento está localizada entre 0,90 m e 1,10 m do piso?		X		n	s	s	ABNT NBR NM 313	
	50	A botoeira da cabine está localizada entre 0,90 m e 1,30 m do piso?		X		n	s	s	ABNT NBR NM 313	
	51	O desnível entre o piso da cabine e o piso externo é de, no máximo, 15 mm?		X		n	s	s	ABNT NBR NM 313	
	52	A distância horizontal entre o piso da cabine e o piso externo é de, no máximo, 35 mm?		X		n	s	s	ABNT NBR NM 313	
	53	O número do pavimento está localizado nos batentes externos, indicando o andar, em relevo e em Braille?		X		n	s	s	5.4.5.2	
ESTACIONAMENTO DE VEÍCULOS	54	Há rota acessível interligando as vagas reservadas dos estacionamentos aos acessos?	X			n	s	s	6.2.4	
	55	Há vagas de estacionamento reservadas a veículos que transportem pessoas com deficiência?	X			s	s	s	Lei 13.146/2015	
	56	O número de vagas de estacionamento reservadas a veículos que transportem pessoas com deficiência é de, no mínimo, 2% do total de vagas, assegurada, no mínimo 1 vaga?	X			s	s	s	Lei 13.146/2015	
	57	As vagas destinadas a pessoas com deficiência localizam-se a, no máximo, 50m do acesso à edificação ou elevadores?	X			n	s	s	6.14.1.2	
	58	As vagas destinadas a pessoas com deficiência contam com espaço adicional de, no mínimo, 1.20 m de largura?	X			n	s	s	6.14.1.2	
	59	Há vagas de estacionamento reservadas a veículos que transportem pessoas idosas?	X			s	s	s	Lei 10.741/2003	
	60	O número de vagas destinadas a veículos que transportem pessoas idosas é de, no mínimo, 5% do total de vagas, com no mínimo uma vaga?		X		s	s	s	Lei 10.741/2003	
	61	As vagas destinadas a pessoas idosas estão posicionadas próximas das entradas do edifício?	X			n	s	s	6.14	

PREFEITURA DE
ESPERANTINÓPOLIS
Desenvolvimento para todos

	62	As vagas reservadas contém sinalização vertical e horizontal?	X			n	s	s	5.5.2.3 6.14	
ACESSO	63	Há indicação no projeto do traçado da rota acessível?	X			s	s	s	6.1.1	
	64	A rota acessível interliga as áreas de uso público e adaptadas da edificação e incorpora as circulações?	X			s	s	s	6.1.1	
	65	Todas as entradas da edificação de uso público ou comum são acessíveis?	X			n	s	s	6.2.1; 6.1.1.1	
	66	Se houver controle de acesso, tipo catracas ou cancelas, pelo menos um deles em cada conjunto é acessível?			X NÃO HÁ CATRACAS	n	s	s	6.2.5	
	67	Possui sinalização informativa e direcional nas entradas e saídas acessíveis?			X	n	s	s	6.2.8	
	68	Há mapa acessível instalado imediatamente após a entrada principal com piso tátil associado, informando os principais pontos de distribuição no prédio ou locais de maior utilização?			X	n	s	s	Anexo B B.4	
	69	Há pelo menos duas formas de deslocamento vertical nas circulações verticais? (escadas, rampas, plataformas elevatórias ou elevador)			X	s	s	s	6.3	
PISO	70	As superfícies de piso possuem revestimento regular, firme, estável, não trepidante e antiderrapante, estando secas ou molhadas?	X			n	s	s	6.3.2	
	71	A rota acessível é nivelada ou possui desníveis de no máximo 0,5 cm, ou quando maior que 0,5 cm e menor que 2 cm é chanfrada na proporção 1:2 (50%)		X		n	s	s	6.3.4.1	
	72	Há rampa nos casos em que ocorra um desnível maior que 2 cm?			X	n			6.1 6.1.1.2 6.3.4.1	
	73	Se houver grelhas e juntas de dilatação em rotas acessíveis, os vãos perpendiculares ao fluxo principal possuem dimensão máxima de 15mm?		X		n	s	s	6.3.5	

* A ser preenchido pelo Proponente na entrega de documentação para a Mandatária / Concedente, referente a 1ª etapa de verificação (análise do Projeto Engenharia)

** Será verificado pelo Convenente no Projeto Executivo de Acessibilidade
*** A Mandatária verificará somente os itens inseridos na rota acessível (indicada no projeto) marcados com "SIM" nos instrumentos de transferência com valor de repasse acima de R$ 5 milhões.
N/A - Não se aplica; s-sim; n-não

OBS: OS ITENS 74 EM DIANTE NÃO SERÃO PREENCHIDOS PELA JUSTIFICATIVA DE SEREM REALACIONADOS A OUTROS TIPOS DE EDIFICAÇÕES QUE NÃO SE APLICAM AO OBJETO DO CONTRATO

Processo Nº 07/3052024
Fls Nº 013
Visto

PREFEITURA DE ESPERANTINÓPOLIS

DECLARAÇÃO DE APROVAÇÃO DE PROJETO

A Prefeitura Municipal de Esperantinópolis/MA, vem através desta, declarar para os devidos fins, que está aprovado o projeto referente à ESTRUTURAÇÃO DA REDE DE SERVIÇOS DO SISTEMA ÚNICO DE ASSISTÊNCIA SOCIAL - SUAS - REFORMA DO CENTRO DE REFERÊNCIA DE ASSISTÊNCIA SOCIAL - CRAS, Convênio nº: 950208/2023, do MINISTÉRIO DO DESENVOLVIMENTO E ASSISTÊNCIA SOCIAL, FAMÍLIA E COMBATE FOME, Programa: ESTRUTURACAO DA REDE DE SERVICOS DO SISTEMA UNICO DE ASSISTENCIA SOCIAL (SUAS) - POLÍTICAS PUBLICAS.

Atenciosamente,

Esperantinópolis/MA, 27 de fevereiro de 2024

ALUISIO CARNEIRO FILHO:25719505334

Assinado de forma digital por ALUISIO CARNEIRO FILHO:25719505334

ALUISIO CARNEIRO FILHO
Prefeito Municipal de Esperantinópolis/MA

Processo Nº 07/05/2024
Fls Nº 000
Visto

PREFEITURA DE
ESPERANTINÓPOLIS
Desenvolvimento para todos

DECLARAÇÃO DE BENS PÚBLICOS DE USO COMUM DO POVO

O Prefeito Municipal de Esperantinópolis/MA, considerando a celebração do Convênio nº 950208/2023, no âmbito do Ministério do desenvolvimento e assistência social, família e combate fome, destinado a ESTRUTURAÇÃO DA REDE DE SERVIÇOS DO SISTEMA ÚNICO DE ASSISTÊNCIA SOCIAL - SUAS - REFORMA DO CENTRO DE REFERÊNCIA DE ASSISTÊNCIA SOCIAL - CRAS, na sede do município de Esperantinópolis - MA, sendo que área de intervenção é um imóvel público, ou seja, pertencente ao município, e de acordo com a Constituição Federal e do artigo 299 do Código Civil, declara que o ente federado é detentor da posse da área objeto de intervenção, e a regularização formal da propriedade será comprovada até o final da execução do Contrato de Repasse n.º 1091093-10.

Atenciosamente,

Esperantinópolis/MA, 22 de Maio de 2024

ALUISIO CARNEIRO FILHO:25719505334

Assinado de forma digital por ALUISIO CARNEIRO FILHO:25719505334

ALUISIO CARNEIRO FILHO

Prefeito Municipal de Esperantinópolis/MA

Processo Nº 07/3052024
Fls Nº 021
Visto

PREFEITURA DE ESPERANTINÓPOLIS

DECLARAÇÃO DE CAPACIDADE TÉCNICA

Eu, ALUISIO CARNEIRO FILHO, CPF nº 257.195.053-34, responsável pela PREFEITURA MUNICIPAL DE ESPERAMTINÓPOLIS/MA, declaro junto ao MINISTÉRIO DO DESENVOLVIMENTO E ASSISTÊNCIA SOCIAL, FAMÍLIA E COMBATE FOME, que dispomos de pessoal com capacidade administrativa e técnica para a elaboração do projeto constante no Convênio nº: 950208/2023, cadastrada no TRANSFEREGOV, proposto para formalização de Convênio.

Dados responsável técnico

Franknilva Vieira da Silva Matos - Engenheira civil

CPF: 660.801.852-53

CREA: 110393427-9

Sem mais para o momento, subscrevemo-nos.

Atenciosamente,

Esperantinópolis/MA, 27 de fevereiro de 2024

ALUISIO CARNEIRO FILHO:25719505334

Assinado de forma digital por ALUISIO CARNEIRO FILHO:25719505334

ALUISIO CARNEIRO FILHO

Prefeito Municipal de Esperantinópolis/MA

Processo Nº 07130S2024
Fls Nº 022
Visto

PREFEITURA DE ESPERANTINÓPOLIS

ANEXO II

DECLARAÇÃO DE CONFORMIDADE EM ACESSIBILIDADE

Eu, FRANKNILVA VIEIRA DA SILVA MATOS, CREA Nº 110393427-9, DECLARO, na qualidade de representante da Prefeitura Esperantinópolis/MA c/ CNPJ: 06.376.669/0001-69, Responsável Técnico pelo Projeto de "ESTRUTURAÇÃO DA REDE DE SERVIÇOS DO SISTEMA ÚNICO DE ASSISTÊNCIA SOCIAL - SUAS - REFORMA DO CENTRO DE REFERENCIA DE ASSISTÊNCIA SOCIAL - CRAS", vinculado ao Convênio nº: 950208/2023, para fins do disposto no Anexo I da Instrução Normativa nº 02, de 09 de outubro de 2017, do Ministério do Planejamento, Desenvolvimento e Gestão, que foram atendidos os itens de acessibilidade constantes da Lista de Verificação de Acessibilidade anexa.

DECLARO, outrossim, sob as penas da lei, estar plenamente ciente do teor e da extensão desta declaração e deter plenos poderes, conhecimento técnico e informações para firmá-la.

Atenciosamente,

Esperantinópolis/MA, 27 de fevereiro de 2024

FRANKNILVA VIEIRA MATOS SILVA:66080185253

Assinado de forma digital por FRANKNILVA VIEIRA MATOS SILVA:66080185253

FRANKNILVA VIEIRA DA SILVA MATOS
Engenheira Civil
Crea: 110393427-9

Processo Nº 07130520 2A
Fls Nº 023
Visto

PREFEITURA DE
ESPERANTINÓPOLIS
Desenvolvimento para todos

DECLARAÇÃO DE DOMÍNIO PÚBLICO

Esperantinópolis/MA, 27 de fevereiro de 2024

À CAIXA GIGOV/SL
Assunto: Declaração de Domínio Público
Convênio SICONV Nº 950208/2023

Senhor Analista,

No concernente à execução do convênio em epígrafe, informamos que as obras serão executadas em áreas de uso comum, de domínio público e jurisdição do Município de Esperantinópolis/MA, os quais independem de registro em cartório, consoante os artigos do Código Civil:

> "Art. 98. São públicos os bens do domínio nacional pertencentes às pessoas jurídicas de direito público interno; todos os outros são particulares, seja qual for a pessoa a que pertencerem.
> Art. 99. São bens públicos:
> I - os de uso comum do povo, tais como rios, mares, estradas, ruas e praças;
> II - os de uso especial, tais como edifícios ou terrenos destinados a serviço ou estabelecimento da administração federal, estadual, territorial ou municipal, inclusive os de suas autarquias;
> III - os dominicais, que constituem o patrimônio das pessoas jurídicas de direito público, como objeto de direito pessoal, ou real, de cada uma dessas entidades.
> Parágrafo único. Não dispondo a lei em contrário, consideram-se dominicais os bens pertencentes às pessoas jurídicas de direito público a que se tenha dado estrutura de direito privado."

Ademais, havendo necessidade de eventual regularização por parte deste município a algum objeto do presente contrato, este declara que saneará até o final da execução do contrato.

Processo Nº 07/05/2024
Fls Nº 021
Visto

PREFEITURA DE
ESPERANTINÓPOLIS
Desenvolvimento para todos

Noutro giro, informo que as informações acima obedecem à legislação vigente e tem ciência do teor do artigo 299 do Código Penal, no tocante em "Omitir, em documento público ou particular, declaração que dele devia constar, ou nele inserir ou fazer inserir declaração

falsa ou diversa da que devia ser escrita com o fim de prejudicar direito, criar obrigação ou alterar a verdade sobre fato juridicamente relevante".

Desde já agradecemos a atenção e nos colocamos à disposição para qualquer esclarecimento, ao tempo em que renovamos nossos votos da mais alta estima e consideração.

ALUISIO CARNEIRO FILHO:25719505334
Assinado de forma digital por ALUISIO CARNEIRO FILHO:25719505334

ALUISIO CARNEIRO FILHO

Prefeito Municipal de Esperantinópolis/MA

Processo Nº 07/2024
Fls Nº 005

DECLARAÇÃO DE ESTUDO DE CONCEPÇÃO DE PROJETO

Eu, Franknilva Vieira da Silva Matos, CREA Nº 110393427-9, na qualidade de representante da Prefeitura Municipal de Esperantinópolis/MA c/ CNPJ: 06.376.669/0001-69, Responsável Técnico pelo Projeto de "ESTRUTURAÇÃO DA REDE DE SERVIÇOS DO SISTEMA ÚNICO DE ASSISTÊNCIA SOCIAL - SUAS - REFORMA DO CENTRO DE REFERÊNCIA DE ASSISTÊNCIA SOCIAL - CRAS", vinculado ao Convênio nº: 950208/2023, declaro que o estudo de concepção do projeto proposto é a solução mais vantajosa, que outras soluções seriam muito onerosas para a administração pública.

Sem mais para o momento, subscrevemo-nos.

Atenciosamente,

Esperantinópolis/MA, 27 de fevereiro de 2024

FRANKNILVA VIEIRA MATOS SILVA:66080185253
Assinado de forma digital por FRANKNILVA VIEIRA MATOS SILVA:66080185253

FRANKNILVA VIEIRA DA SILVA MATOS
Engenheira Civil
Crea: 110393427-9

Processo Nº 07130520241
Fls Nº 0036
Visto

DECLARAÇÃO DE MANUTENÇÃO, GUARDA E OPERAÇÃO DE SERVIÇOS/EQUIPAMENTOS VINCULADOS AO EMPREENDIMENTO

A Prefeitura Municipal de Esperantinópolis/MA vem através desta, declarar que vai conservar e manter periodicamente durante e após o período de execução de obras, dos elementos vinculados ao empreendimento de "ESTRUTURAÇÃO DA REDE DE SERVIÇOS DO SISTEMA ÚNICO DE ASSISTÊNCIA SOCIAL - SUAS - REFORMA DO CENTRO DE REFERÊNCIA DE ASSISTÊNCIA SOCIAL - CRAS", Convênio nº: 950208/2023, Programa: ESTRUTURACAO DA REDE DE SERVICOS DO SISTEMA UNICO DE ASSISTENCIA SOCIAL (SUAS) - POLÍTICAS PUBLICAS.

Sem mais para o momento, subscrevemo-nos.

Atenciosamente,

Esperantinópolis/MA, 27 de fevereiro de 2024

ALUISIO CARNEIRO FILHO:25719505334

Assinado de forma digital por ALUISIO CARNEIRO FILHO:25719505334

ALUISIO CARNEIRO FILHO
Prefeito Municipal de Esperantinópolis/MA

Processo Nº 07130520 24
Fls Nº 027
Visto

DECLARAÇÃO DO REGIME CONSTRUTIVO

A Prefeitura Municipal de Esperantinópolis/MA, CNPJ: 06.376.669/0001-69, vem através desta, declarar para os devidos fins, que na elaboração do orçamento referente ao projeto cujo objeto é "ESTRUTURAÇÃO DA REDE DE SERVIÇOS DO SISTEMA ÚNICO DE ASSISTÊNCIA SOCIAL - SUAS - REFORMA DO CENTRO DE REFERÊNCIA DE ASSISTÊNCIA SOCIAL - CRAS", Convênio nº: 950208/2023, foi adotado percentual de BDI de 26,41 % (conforme planilha na composição analítica) e encargos em conformidade com o estabelecido SINAPI.

O regime de execução da obra será execução indireta.

Oportunamente, declaramos que a opção de orçamento considerando os encargos desonerados é a opção mais adequada para a Administração Pública Municipal.

Sem mais para o momento, subscrevemo-nos.

Atenciosamente,

Esperantinópolis/MA, 27 de fevereiro de 2024

ALUISIO CARNEIRO FILHO:25719505334
Assinado de forma digital por ALUISIO CARNEIRO FILHO:25719505334

ALUISIO CARNEIRO FILHO
Prefeito Municipal de Esperantinópolis/MA

Processo Nº 07/03/2024
Fls Nº 028
Visto

DECLARAÇÃO DO REGIME CONSTRUTIVO

A Prefeitura Municipal de Esperantinópolis/MA, CNPJ: 06.376.669/0001-69, vem através desta, declarar para os devidos fins, que na elaboração do orçamento referente ao projeto cujo objeto é "ESTRUTURAÇÃO DA REDE DE SERVIÇOS DO SISTEMA ÚNICO DE ASSISTÊNCIA SOCIAL - SUAS - REFORMA DO CENTRO DE REFERÊNCIA DE ASSISTÊNCIA SOCIAL - CRAS", Convênio nº: 950208/2023, foi adotado percentual de BDI de 26,41 % (conforme planilha na composição analítica) e encargos em conformidade com o estabelecido SINAPI.

O regime de execução da obra será execução indireta.

Oportunamente, declaramos que a opção de orçamento considerando os encargos desonerados é a opção mais adequada para a Administração Pública Municipal.

Sem mais para o momento, subscrevemo-nos.

Atenciosamente,

Esperantinópolis/MA, 27 de fevereiro de 2024

ALUISIO CARNEIRO FILHO:25719505334
Assinado de forma digital por ALUISIO CARNEIRO FILHO:25719505334

ALUISIO CARNEIRO FILHO
Prefeito Municipal de Esperantinópolis/MA

Processo Nº 07/03/2024
Fls Nº 039
Visto

PREFEITURA DE ESPERANTINÓPOLIS

DECLARAÇÃO INFORMATIVA DE ISS

A Prefeitura Municipal de Esperantinópolis/MA vem através desta, declarar para os devidos fins que conforme legislação tributária municipal, a alíquota do ISS (Imposto Sobre Serviço) corresponde à 50%, com a respectiva alíquota de 5%.

Sem mais para o momento, subscrevemo-nos.

Atenciosamente,

Esperantinópolis/MA, 27 de fevereiro de 2024

ALUISIO CARNEIRO FILHO:25719505334 Assinado de forma digital por ALUISIO CARNEIRO FILHO:25719505334

ALUISIO CARNEIRO FILHO
Prefeito Municipal de Esperantinópolis/MA

Processo Nº 07/2025/2024
Fls Nº 030
Visto

MINISTÉRIO DO DESENVOLVIMENTO E ASSISTÊNCIA SOCIAL, FAMÍLIA E COMBATE FOME

PROGRAMA: ESTRUTURACAO DA REDE DE SERVICOS DO SISTEMA UNICO DE ASSISTENCIA SOCIAL (SUAS) - POLÍTICAS PUBLICAS

CONVÊNIO Nº: 950208/2023
OBRA: ESTRUTURAÇÃO DA REDE DE SERVIÇOS DO SISTEMA ÚNICO DE ASSISTÊNCIA SOCIAL - SUAS - REFORMA DO CENTRO DE REFERÊNCIA DE ASSISTÊNCIA SOCIAL - CRAS

EQUIPE DE COORDENAÇÃO DE PROJETO

NOME	CARGO	CONTATO
FRANKNILVA VIEIRA DA SILVA MATOS franknilva@gmail.com	Engenheira Civil	(98) 99112-7480

Processo Nº 07/3052024
Fls Nº 031
Visto

PREFEITURA DE
ESPERANTINÓPOLIS
Desenvolvimento para todos

OFÍCIO N° 019/2024

Esperantinópolis - MA, 27 de fevereiro de 2024

A Sua Excelência
Presidente da Câmara Municipal de Esperantinópolis - MA

Assunto: **Plano de Sustentabilidade do Convênio nº 950208/2023**

Por intermédio do presente expediente, encaminho a Vossa Excelência o Plano de Sustentabilidade do Convenio 950208/2023, cujo objeto é "ESTRUTURAÇÃO DA REDE DE SERVIÇOS DO SISTEMA ÚNICO DE ASSISTÊNCIA SOCIAL - SUAS - REFORMA DO CENTRO DE REFERÊNCIA DE ASSISTÊNCIA SOCIAL - CRAS", com valor global de R$ 239.750,00 (duzentos e trinta e nove mil, setecentos e cinquenta reais). Faz parte do presente Plano, os objetivos do referido convênio, os impactos socioeconômicos, a durabilidade e manutenção do objeto, os custos e fontes de recursos e os riscos e medidas preventivas.

Na oportunidade apresentamos nossos elevados votos de estima e respeito.

Respeitosamente,

ALUISIO CARNEIRO FILHO:25719505334

Assinado de forma digital por ALUISIO CARNEIRO FILHO:25719505334

ALUISIO CARNEIRO FILHO
Prefeito Municipal de Esperantinópolis/MA

Processo Nº 07130520224
Fls Nº 032
Visto

PREFEITURA DE
ESPERANTINÓPOLIS
Desenvolvimento para todos

PLANO DE SUSTENTABILIDADE

1. APRESENTAÇÃO

Convênio: 950208/2023
Objeto: ESTRUTURAÇÃO DA REDE DE SERVIÇOS DO SISTEMA ÚNICO DE ASSISTÊNCIA SOCIAL - SUAS - REFORMA DO CENTRO DE REFERÊNCIA DE ASSISTÊNCIA SOCIAL - CRAS
Valor Global: R$ 239.750,00
Valor de repasse: R$ 238.750,00
Valor de contrapartida: R$ 1.000,00
Vigência: 36 meses
Início da vigência: 18/12/2026

2. OBJETIVOS DO CONVÊNIO

Com a execução da ampliação do abatedouro municipal de Esperantinópolis/MA, a prefeitura objetiva:

1. Proporcionar a população melhora na produção de abate de animais.
2. Promover melhorias na distribuição de alimentos entre as regiões.
3. incentivará os pequenos produtores a aumentar sua produção.
4. Dinamizar o desenvolvimento rural e o escoamento da produção agrícola no município;

3. IMPACTOS SÓCIOECONÔMICOS

1. Criação de novos empreendimentos comerciais;
2. Incentivo ao consumo e investimentos;
3. Aumento do número produtores rurais;
4. Aumento da renda familiar das famílias de produtores;
5. Melhoria da qualidade de vida da população local, devido a infraestrutura adequada, que proporciona melhor acessibilidade, promovendo conforto, segurança na prática de cultura.

PREFEITURA DE
ESPERANTINÓPOLIS
Desenvolvimento para todos

6. Melhoria da qualidade de vida da população local, tendo em vista a atual inexistência de de produção.

4. DURABILIDADE E MANUTENÇÃO DO OBJETO

O objeto terá durabilidade de 5 anos, realizadas as manutenções semestrais.

5. ARMAZENAMENTO E GARANTIA (BENS)

O convênio não terá bens a serem adquiridos, pois se trata de Obra.

6. RISCOS E MEDIDAS PREVENTIVAS

Identificação das ameaças à longevidade do objeto entregue e as ações que podem ser tomadas para evitar ou minimizar a ocorrência dos riscos e impactos negativos após a conclusão do projeto (para todo risco identificado, preencher com pelo menos uma medida preventiva).

CATEGORIA DO RISCO	RISCO	SIM	NÃO	NÃO SE APLICA	MEDIDAS PREVENTIVAS
FINANCEIRO	Insuficiência de recurso financeiro para manutenção/reparo do objeto		X		Dotação prevista (PPA, LDO e LOA)
HUMANO/TÉCNICO	Insuficiência de equipe técnica especializada para acompanhar/ operacionalizar a execução do projeto		X		Prefeitura conta com corpo técnico capacitado para acompanhar o objeto
	Insuficiência de equipe técnica especializada para acompanhar/operacionalizar a manutenção do objeto concluído		X		Prefeitura conta com corpo técnico capacitado para operacionalizar a manutenção do objeto depois de concluído
AMBIENTAL	Ocorrências de danos no objeto causados por fenômenos ou desastres naturais		X		Será feita a manutenção preventiva periódica a fim de minimizar a ocorrência de danos ao bem concluído

PREFEITURA DE
ESPERANTINÓPOLIS
Desenvolvimento para todos

	Ocorrências de possíveis danos ambientais causados pela execução ou entrega do objeto		X		Será feita a manutenção preventiva periódica a fim de minimizar a ocorrência de danos ao bem concluído
TEMPO	Ausência ou insuficiência do prazo de garantia		X		Será estabelecido em contrato firmado com a empresa que irá executar a obra um prazo de garantia para os serviços executados
	Cancelamento de condições e garantias contratuais por perda de prazos.			X	Não se aplica
MATERIAL	Inexistência de assistência técnica especializada na região			X	Não se aplica
	Entregar objeto defeituoso ou inacabado		X		Exigência de determinada especificação técnica e grau de qualidade do material/equipamento no contrato
FUNCIONALIDADE	Perda de utilidade/funcionalidade antes do término da expetativa de vida útil do objeto		X		A obra terá manutenção preventiva periódica pra que sua vida útil seja a maior possível
OUTROS					

7. ÓRGÃOS E ENTIDADES RESPONSÁVEIS

Secretaria Municipal de Obras e Serviços Públicos.

Atenciosamente,

Esperantinópolis/MA, 27 de fevereiro de 2024

ALUISIO CARNEIRO FILHO:25719505334 Assinado digitalmente por ALUISIO CARNEIRO FILHO:25719505334

ALUISIO CARNEIRO FILHO
Prefeito Municipal de Esperantinópolis/MA

CAIXA

Contrato de Repasse

Grau de Sigilo
#PÚBLICO

CONTRATO DE REPASSE Nº 950208/2023/MDASCF/CAIXA

CONTRATO DE REPASSE QUE ENTRE SI CELEBRAM A UNIÃO FEDERAL, POR INTERMÉDIO DO MINISTÉRIO DO DESENVOLVIMENTO E ASSISTÊNCIA SOCIAL, FAMÍLIA E COMBATE FOME, REPRESENTADO(A) PELA CAIXA ECONÔMICA FEDERAL, E O(A) MUNICÍPIO DE ESPERANTINÓPOLIS, OBJETIVANDO A EXECUÇÃO DE AÇÕES RELATIVAS AO PROTEÇÃO SOCIAL NO ÂMBITO DO SISTEMA ÚNICO DE ASSISTÊNCIA SOCIAL (SUAS).

Por este Instrumento Particular, as partes abaixo nominadas e qualificadas têm, entre si, justo e acordado o Contrato de Repasse de recursos orçamentários da União, em conformidade com este Contrato de Repasse e com a seguinte regulamentação: Lei nº 8.666, de 21 de junho de 1993, Lei nº 10.520, de 17 de julho de 2002, Lei nº 14.133, de 2021, Lei de Diretrizes Orçamentárias Federal vigente, Decreto nº 93.872, de 23 de dezembro de 1986, e suas alterações, Decreto nº 10.024, de 20 de setembro de 2019, Decreto nº 11.531, de 16 de março de 2023, e suas alterações, Portaria Conjunta MGI/MF/CGU nº 33, de 30 de agosto de 2023 e suas alterações, Instrução Normativa MPDG Nº 02, de 24 de janeiro de 2018 e suas alterações, Diretrizes Operacionais do Gestor do Programa para o exercício, Contrato de Prestação de Serviços (CPS) firmado entre o Gestor do Programa e a Caixa Econômica Federal e demais leis e normativos vigentes que tratarem da matéria, as quais os partícipes se sujeitam, desde já, na forma ajustada a seguir:

PARTÍCIPES

I – CONTRATANTE – A União Federal, por intermédio do Gestor do Programa MINISTÉRIO DO DESENVOLVIMENTO E ASSISTÊNCIA SOCIAL, FAMÍLIA E COMBATE FOME, inscrito no CNPJ/MF sob o nº 05.526.783/0001-65, representado pela Caixa Econômica Federal, instituição financeira sob a forma de empresa pública, dotada de personalidade jurídica de direito privado, criada pelo Decreto-Lei nº 759, de 12 de agosto de 1969 e constituída pelo Decreto nº 66.303, de 6 de março de 1970, regendo-se pelo Estatuto Social aprovado na Assembleia Geral de 19 de janeiro de 2018, em conformidade com o Decreto nº 8.945, de 27 de dezembro de 2016, e suas alterações, com sede no Setor Bancário Sul, Quadra 04, Lote 3/4, Brasília-DF, inscrita no CNPJ-MF sob o nº 00.360.305/0001-04, na qualidade de Mandatária da União, nos termos dos instrumentos supracitados, neste ato representada por CARLOS ANDRÉ CORRÊA CARDOSO, CPF nº 094.733.467-00, residente e domiciliado(a) em Avenida dos Holandeses, 8 apt. 703 - São Luís/MA - CEP: 65071-380, conforme procuração lavrada em notas do 2º Tabelião de Notas e Protestos - Brasília - Distrito Federal, no livro 3577-P, fls 065, em 05/09/2023 e substabelecimento lavrado em notas do 2º Tabelião de Notas e Protestos - Brasília - Distrito Federal, no livro 3580-P, fls. 040, em 10/10/2023., doravante denominada simplesmente CONTRATANTE.

II – CONTRATADO – MUNICÍPIO DE ESPERANTINÓPOLIS, inscrito no CNPJ/MF sob o nº 06.376.669/0001-69, neste ato representado pelo respectivo Prefeito Municipal, Senhor ALUISIO CARNEIRO FILHO, CPF nº 257.195.053-34, residente e domiciliado(a) em RUA ANTONIO LEAL ARRAIS S/N VL SANTA TEREZINHA. ESPERANTINOPOLIS/MA, doravante denominado(a) simplesmente CONTRATADO.

CONDIÇÕES GERAIS

I - OBJETO DO CONTRATO DE REPASSE
Estruturação da Rede de Serviços do Sistema Único de Assistência Social - SUAS - Reforma do Centro de Referência de Assistência Social - CRAS.

II – MUNICÍPIO(S) BENEFICIÁRIO(S)
Esperantinópolis - MA.

III - CONTRATAÇÃO SOB LIMINAR
(x) Não ( ) Sim

Apenas no caso de contratação sob liminar, aplica-se a Cláusula Décima Sétima desse Contrato de Repasse – Condições Gerais.

IV – CONTRATAÇÃO SOB CONDIÇÃO SUSPENSIVA
( ) Não (x) Sim
No caso de "SIM", informar:
Documentação: Área de Intervenção, Técnica de Engenharia, Licença Ambiental e Plano de Sustentabilidade.
Prazo final para inserção das peças documentais pelo CONTRATADO no TRANSFEREGOV: 9 (nove) meses, contados da data da assinatura do documento.

SAC CAIXA: 0800 726 0101 (informações, reclamações, sugestões e elogios)
Para pessoas com deficiência auditiva ou de fala: 0800 726 2492
Ouvidoria: 0800 725 7474
caixa.gov.br

CAIXA

Contrato de Repasse

V – DESCRIÇÃO FINANCEIRA E ORÇAMENTÁRIA

- Recursos do Repasse da União: R$ 238.750,00 (duzentos e trinta e oito mil setecentos e cinquenta reais).
- Recursos da Contrapartida aportada pelo CONTRATADO E/OU UNIDADE EXECUTORA: R$ 1.000,00 (mil reais).
- Valor de Investimento (Repasse + Contrapartida): R$ 239.750,00 (duzentos e trinta e nove mil setecentos e cinquenta reais).
- Nota de Empenho nº 2023NE000423, emitida em 30/11/2023, no valor de R$ 238.750,00 (duzentos e trinta e oito mil setecentos e cinquenta reais), Unidade Gestora 550015, Gestão 00001.
- Programa de Trabalho: 082445031219G0001.
- Natureza da Despesa: 334041.

VI – PRAZOS

- Término da Vigência Contratual: 18 de dezembro de 2026.
- Apresentação da Prestação de Contas Final pelo CONTRATADO: até 60 dias após o término da vigência contratual ou conclusão da execução do objeto, o que ocorrer primeiro; da denúncia ou da rescisão.
- Arquivamento pelo CONTRATADO: 5 (cinco) anos contados da data de aprovação da prestação de contas final pela CONTRATANTE.

VII – FORO

Justiça Federal, Seção Judiciária do Estado de Estado do Maranhão.

VIII-A – ENDEREÇOS FÍSICOS

Endereço para entrega de correspondências ao CONTRATADO: Rua Getúlio Vargas, 435, Centro - CEP 65750-000 - Esperantinópolis - MA.
Endereço para entrega de correspondências à CONTRATANTE: Rua Perdizes, quadra 35, nr 01. Edifício Via Manhattan III, Torre 2, 6° andar. 65075-340 - São Luis - MA.

VIII-B – ENDEREÇOS ELETRÔNICOS

Endereço eletrônico do CONTRATADO: anafortuna73@hotmail.com; acarneirofilho@hotmail.com; jiolima06@yahoo.com.br; franknilva@gmail.com; eng.andrelima@outlook.com.
Endereço eletrônico da CONTRATANTE: gigovsl@caixa.gov.br.

Pelo presente instrumento, as partes nominadas no Contrato de Repasse, pactuam as cláusulas a seguir:

CLÁUSULA PRIMEIRA – DO PLANO DE TRABALHO E DA CONDIÇÃO SUSPENSIVA

1 – O Plano de Trabalho aprovado no Sistema de Gestão de Convênios e Contratos de Repasse (TRANSFEREGOV) é parte integrante do presente Contrato de Repasse, independente de transcrição.

1.1 – A eficácia deste Instrumento está condicionada à apresentação pelo CONTRATADO e/ou UNIDADE EXECUTORA da documentação disposta no art. 24 da Portaria Conjunta MGI/MF/CGU n° 33/2023 na data da celebração do presente instrumento ou no prazo estabelecido no item IV das Condições Gerais deste Contrato, bem como à análise favorável pela CONTRATANTE da referida documentação.

1.1.1 – O CONTRATADO E/OU UNIDADE EXECUTORA, desde já e por este Instrumento, reconhece e dá sua anuência que o não atendimento das exigências no prazo fixado ou a não aprovação da documentação pela CONTRATANTE implicará a:

a) Extinção do presente Contrato de Repasse independente de notificação, quando não houver liberação de recursos de repasse;
b) Rescisão imediata do presente Contrato de Repasse, com o ressarcimento de eventuais despesas para elaboração do projeto básico ou termo de referência custeadas com recursos do instrumento.

CLÁUSULA SEGUNDA – DAS OBRIGAÇÕES

2 – Como forma mútua de cooperação na execução do objeto do Contrato de Repasse, são obrigações das partes:

2.1 – DA CONTRATANTE

I. Analisar e aceitar a documentação técnica, institucional e jurídica das propostas selecionadas;
II. Celebrar o Contrato de Repasse, após atendimento dos requisitos pelo CONTRATADO e/ou UNIDADE EXECUTORA, e publicar seu extrato, no Diário Oficial da União (DOU), e respectivas alterações, se for o caso;
III. Acompanhar e aferir a execução físico-financeira do objeto pactuado, assim como verificar a regular aplicação das parcelas de recursos;
IV. Transferir ao CONTRATADO e/ou UNIDADE EXECUTORA os recursos financeiros, na forma do cronograma de desembolso aprovado, observado o disposto na Cláusula Quinta deste Instrumento;
V. Comunicar a assinatura e liberação de recursos ao Poder Legislativo na forma disposta na legislação;
VI. Monitorar e acompanhar a conformidade física e financeira durante a execução do presente instrumento;
VII. Analisar eventuais solicitações de reprogramação dos Anteprojetos, Projetos Técnicos ou Termos de Referência, submetendo-as, quando for o caso, ao Gestor do Programa, mediante o pagamento de tarifa extraordinária, conforme Cláusula Décima Segunda;
VIII. Verificar a realização do procedimento licitatório pelo CONTRATADO, atendo-se à documentação no que tange: a contemporaneidade do certame, aos preços do licitante vencedor e sua compatibilidade com os preços de referência, ao respectivo enquadramento do objeto ajustado com o efetivamente licitado, ao fornecimento de declaração expressa firmada por representante

SAC CAIXA: 0800 726 0101 (informações, reclamações, sugestões e elogios)
Para pessoas com deficiência auditiva ou de fala: 0800 726 2492
Ouvidoria: 0800 725 7474
caixa.gov.br

27.941 v032 micro

CAIXA

Contrato de Repasse

legal do CONTRATADO e/ou UNIDADE EXECUTORA atestando o atendimento às disposições legais aplicáveis, ou registro no TRANSFEREGOV que a substitua;

IX. Aferir a execução do objeto pactuado, conforme pactuado no Plano de Trabalho, por meio da verificação da compatibilidade entre estes e o efetivamente executado, assim como verificar a regular aplicação das parcelas de recursos, de acordo com o disposto na Cláusula Quinta;

X. Verificar a existência da Anotação de Responsabilidade Técnica – ART, Registro de Responsabilidade Técnica – RRT ou, quando aplicável, Termo de Responsabilidade Técnica - TRT, quando se tratar de obras e serviços de engenharia;

XI. Designar, em 10 dias contados da assinatura do instrumento, os servidores ou empregados responsáveis pelo seu acompanhamento;

XII. Divulgar em sítio eletrônico institucional as informações referentes a valores devolvidos, bem como a causa da devolução, nos casos de não execução total do objeto pactuado, extinção ou rescisão do instrumento;

XIII. Fornecer, quando requisitadas pelos órgãos de controle externo e nos limites de sua competência específica, informações relativas ao Contrato de Repasse independente de autorização judicial;

XIV. Notificar previamente o CONTRATADO a inscrição como inadimplente no TRANSFEREGOV, quando detectadas impropriedades ou irregularidades no acompanhamento da execução do objeto do instrumento, devendo ser incluída no aviso a respectiva Secretaria da Fazenda ou secretaria similar, e o Poder Legislativo do órgão responsável pelo instrumento;

XV. Receber e analisar a prestação de contas encaminhada pelo CONTRATADO e/ou UNIDADE EXECUTORA, bem como notificá-lo quando da não apresentação da Prestação de Contas no prazo fixado, e/ou quando constatada a má aplicação dos recursos, instaurando, se for o caso, a correspondente Tomada de Contas Especial;

XVI. Efetuar a devolução imediata dos saldos remanescentes da conta vinculada ao instrumento para a conta única do Tesouro Nacional, nos casos aplicáveis;

XVII. Ter a prerrogativa de assumir ou transferir a responsabilidade pela execução do objeto, no caso de paralisação ou de ocorrência de fato relevante, de modo a evitar sua descontinuidade;

XVIII. Realizar tempestivamente no TRANSFEREGOV os atos e os procedimentos relativos ao acompanhamento da execução do objeto, registrando aqueles que por sua natureza não possam ser realizados nesse Sistema, mantendo-o atualizado;

XIX. Quando da conclusão, denúncia, rescisão ou extinção do presente instrumento, providenciar o cancelamento dos saldos de empenho no prazo máximo de 60 (sessenta) dias.

2.2 – DO CONTRATADO

I. Consignar no Orçamento do exercício corrente ou, em lei que autorize sua inclusão, os recursos necessários para executar o objeto do Contrato de Repasse e, no caso de investimento que extrapole o exercício, consignar no Plano Plurianual os recursos para atender às despesas em exercícios futuros que, anualmente constarão do seu Orçamento;

II. Observar as condições para recebimento de recursos da União e para inscrição em restos a pagar estabelecidas pela Lei Complementar nº 101, de 04 de maio de 2000;

III. Comprometer-se, nos casos em que couber a instituição da contribuição de melhoria, nos termos do Código Tributário Nacional, a não efetuar cobrança que resulte em montante superior à contrapartida aportada ao Contrato de Repasse;

IV. Definir o regime de execução do objeto do Contrato de Repasse, conforme legislação vigente;

V. Definir, por metas e etapas a forma de execução do objeto, observando:
   a) a forma e a metodologia de comprovação do cumprimento do objeto estabelecidas pelo Gestor, conforme diretrizes programáticas ou normas complementares; e
   b) a descrição dos parâmetros objetivos de referência para a avaliação do cumprimento do objeto estabelecidos pelo Gestor, conforme diretrizes programáticas ou normas complementares.

VI. Definir as necessidades e demandas das obras, realizar os estudos de viabilidade preliminares e ensaios tecnológicos necessários para embasamento das soluções constantes no anteprojeto ou projeto;

VII. Elaborar os anteprojetos, os projetos técnicos ou termos de referência relacionados ao objeto pactuado e apresentar toda documentação jurídica, técnica e institucional necessária à celebração e à eficácia do Contrato de Repasse, de acordo com os normativos do programa;

VIII. Apresentar documentos de titularidade dominial da área de intervenção, licenças e aprovações de projetos emitidos pelo órgão ambiental competente ou entidade da esfera municipal, estadual, distrital ou federal, bem como concessionárias de serviços públicos, conforme o caso, nos termos da legislação aplicável;

IX. Executar e fiscalizar os trabalhos necessários à consecução do objeto pactuado no Contrato de Repasse, observando prazos e custos, designando profissional habilitado e com experiência necessária ao acompanhamento e controle das obras e serviços com a respectiva ART, RRT ou, quando aplicável, TRT da prestação de serviços de fiscalização a serem realizados, utilizando os aplicativos disponibilizados pelo órgão central do TRANSFEREGOV, para registro da execução física do objeto e quando da realização das atividades de fiscalização;

X. Apresentar à CONTRATANTE declaração de capacidade técnica, indicando o servidor ou servidores que acompanharão a obra ou serviço de engenharia;

XI. Garantir a existência de área gestora dos recursos recebidos por transferência voluntária da União, com atribuições definidas para gestão, celebração, execução e prestação de contas, com lotação de, no mínimo, um servidor ou empregado público efetivo, em cumprimento ao Acórdão nº 1.905, de 2017, do Plenário do Tribunal de Contas da União (Portaria Conjunta MGI/MF/CGU nº 33, de 30 de agosto de 2023);

XII. Assegurar, na sua integralidade, a qualidade técnica dos anteprojetos ou projetos e da execução dos produtos e serviços contratados, em conformidade com as normas brasileiras e os normativos dos programas, ações e atividades, determinando a correção de vícios detectados que possam comprometer a fruição do objeto, inclusive se detectados pela CONTRATANTE ou pelos órgãos de controle;

XIII. Garantir a existência de infraestrutura, utilidades, pessoal e licenças necessários à instalação e disponibilização dos equipamentos adquiridos;

SAC CAIXA: 0800 726 0101 (informações, reclamações, sugestões e elogios)
Para pessoas com deficiência auditiva ou de fala: 0800 726 2492
Ouvidoria: 0800 725 7474
caixa.gov.br

27.941 v032 micro

CAIXA

Contrato de Repasse

XIV. Selecionar as áreas de intervenção e os beneficiários finais em conformidade com as diretrizes estabelecidas pelo Gestor do Programa, podendo estabelecer outras que busquem refletir situações de vulnerabilidade econômica e social, informando à CONTRATANTE sempre que houver alterações;

XV. Realizar o procedimento de compras e contratações, sob sua competência e responsabilidade, observada a legislação vigente e assegurando:
   a) a disponibilização da contrapartida, quando for o caso;
   b) a correção dos procedimentos legais;
   c) a suficiência do anteprojeto, do projeto básico ou do termo de referência;
   d) a suficiência da planilha orçamentária discriminativa do percentual de Encargos Sociais Bonificação e Despesas Indiretas (BDI) utilizados, cada qual com o respectivo detalhamento de sua composição, por item de orçamento ou conjunto deles; e
   e) a utilização do Portal Nacional de Contratações Públicas – PNCP, conforme previsto na Lei nº 14.133, de 1º de abril de 2021.

XVI. Apresentar declaração expressa firmada por representante legal do CONTRATADO e/ou UNIDADE EXECUTORA, ou registro no TRANSFEREGOV que a substitua, atestando o atendimento das disposições legais aplicáveis ao procedimento de compras e contratações;

XVII. Exercer, na qualidade de contratante, a gestão e fiscalização sobre o CTEF – Contrato de Execução e Fornecimento de Obras ou Serviços ou Equipamentos;

XVIII. Realizar visitas regulares nos empreendimentos, e apresentar os relatórios referentes às visitas realizadas quando solicitado;

XIX. Estimular a participação dos beneficiários finais na elaboração e implementação do objeto do Contrato de Repasse, bem como na manutenção do patrimônio gerado por estes investimentos;

XX. No caso de Municípios e Distrito Federal, notificar os partidos políticos, os sindicatos de trabalhadores e as entidades empresariais com sede no município ou Distrito Federal, em conformidade com a Lei nº 9.452, de 20 de março de 1997, facultada a notificação por meio eletrônico;

XXI. Operar, manter e conservar adequadamente o patrimônio público gerado pelos investimentos decorrentes do Contrato de Repasse, após sua execução, de forma a possibilitar a sua funcionalidade;

XXII. Prestar contas dos recursos transferidos pela CONTRATANTE destinados à consecução do objeto no prazo fixado no Contrato de Repasse;

XXIII. Fornecer à CONTRATANTE, a qualquer tempo, informações sobre as ações desenvolvidas para viabilizar o acompanhamento e avaliação do processo;

XXIV. Prever no edital de licitação e no CTEF que a responsabilidade pela qualidade das obras, materiais e serviços executados ou fornecidos é da empresa contratada para esta finalidade, inclusive a promoção de readequações, sempre que detectadas impropriedades que possam comprometer a consecução do objeto contratado;

XXV. Realizar tempestivamente no TRANSFEREGOV os atos e os procedimentos relativos à formalização, execução, licitação, acompanhamento, prestação de contas e informações acerca de tomada de contas especial do Contrato de Repasse e registrar no TRANSFEREGOV os atos que por sua natureza não possam ser realizados nesse Sistema, mantendo-os atualizados;

XXVI. Instaurar processo administrativo apuratório, inclusive processo administrativo disciplinar, quando constatado o desvio ou malversação de recursos públicos, irregularidade na execução do CTEF ou gestão financeira do Contrato de Repasse, comunicando tal fato à CONTRATANTE;

XXVII. Registrar no TRANSFEREGOV o extrato do edital de licitação, o preço estimado pela Administração para a execução do serviço e a proposta de preço total ofertada por cada licitante com o seu respectivo CNPJ, a publicação do termo de homologação e adjudicação, o extrato do CTEF e seus respectivos aditivos, a ART, RRT ou, quando aplicável, TRT dos anteprojetos, dos projetos, dos executores e da fiscalização de obras, as ordens de serviço ou autorizações de fornecimento e os atestes dos boletins de medições;

XXVIII. Indicar o sistema Fala.BR como canal de comunicação efetivo, ao qual se dará ampla publicidade, para o recebimento pela União de manifestações dos cidadãos relacionados ao instrumento, possibilitando o registro de sugestões, elogios, solicitações, reclamações e denúncias;

XXIX. Afixar em local visível placa de obra elaborada conforme Manual de Uso da Marca do Governo Federal – Obras, mantendo-a em bom estado de conservação durante todo o prazo de execução das obras;

XXX. Quando o objeto do instrumento se referir à execução de obras e serviços de engenharia, incluir, nas placas e adesivos indicativos das obras, o *QR Code* do aplicativo para o cidadão, disponibilizado pelo TRANSFEREGOV, bem como informações sobre canal para o registro de denúncias, reclamações e elogios, conforme previsto no Manual de Uso da Marca do Governo Federal – Obras;

XXXI. Ao tomar ciência de qualquer irregularidade ou ilegalidade, dar ciência aos órgãos de controle e, havendo fundada suspeita de crime ou de improbidade administrativa, cientificar os Ministérios Público Federal e Estadual e a Advocacia Geral da União;

XXXII. Obedecer às regras e diretrizes de acessibilidade na execução do objeto dos instrumentos, em conformidade com as leis, normativos e orientações técnicas que tratam da matéria;

XXXIII. Compatibilizar o objeto do Contrato de Repasse com normas e procedimentos de preservação ambiental municipal, estadual ou federal, conforme o caso;

XXXIV. Prever no edital de licitação as composições de custos unitários e o detalhamento de encargos sociais e do BDI que integram o orçamento do anteprojeto, nos termos da Lei nº 14.133/2021, ou do projeto básico da obra e/ou serviço, em cumprimento ao previsto na legislação vigente e conforme a Súmula nº 258 do Tribunal de Contas da União, vedada a utilização de orçamento sigiloso;

XXXV. Nos casos de transferências a Estados, Distrito Federal e Municípios, observar o disposto no Decreto nº 7.983, de 08 de abril de 2013, e suas alterações, nas licitações que realizar, no caso de contratação de obras ou serviços de engenharia, bem como apresentar à CONTRATANTE declaração firmada pelo representante legal do CONTRATADO e/ou UNIDADE EXECUTORA acerca do atendimento ao disposto no referido Decreto;

XXXVI. Utilizar, para aquisição de bens e serviços comuns, a modalidade pregão, nos termos da legislação vigente, obrigatoriamente a sua forma eletrônica, devendo ser justificada pelo CONTRATADO e/ou UNIDADE EXECUTORA a impossibilidade de sua utilização, vedada a utilização de orçamento sigiloso;

SAC CAIXA: 0800 726 0101 (informações, reclamações, sugestões e elogios)
Para pessoas com deficiência auditiva ou de fala: 0800 726 2492
Ouvidoria: 0800 725 7474
caixa.gov.br

27.941 v032 micro

Processo Nº 07130520024
Fls Nº 039
Visto

CAIXA

Contrato de Repasse

XXXVII. Iniciar o procedimento licitatório em até 60 (sessenta) dias, podendo ser prorrogado, desde que motivado pelo CONTRATADO e aceito pela CONTRATANTE, contados:
  a) Da data de assinatura do presente instrumento, caso não possua cláusula suspensiva; ou
  b) Do aceite do termo de referência ou da emissão do Laudo de Análise Técnica, caso o presente instrumento possua cláusula suspensiva.

XXXVIII. Apresentar declaração expressa ou fornecer declaração emitida pela empresa vencedora da licitação, atestando que esta não possui em seu quadro societário servidor público da ativa, ou empregado de empresa pública ou de sociedade de economia mista, sendo de sua inteira responsabilidade a fiscalização dessa obrigação;

XXXIX. Registrar no TRANSFEREGOV as atas e as informações sobre os participantes e respectivas propostas das licitações, bem como as informações referentes às dispensas e inexigibilidades juntamente com os pareceres técnico e jurídico que demonstrem o atendimento dos requisitos exigidos na legislação pertinente;

XL. Inserir cláusula nos CTEFs destinados à execução do instrumento, para que a empresa contratada:
  a) permita o livre acesso dos servidores do Gestor e dos órgãos de controle interno e externo da União, bem como dos funcionários da CONTRATANTE, aos documentos e registros contábeis das empresas contratadas; e
  b) insira as informações e os documentos relativos à execução da obra ou serviço de engenharia no TRANSFEREGOV;

XLI. Atestar, por meio do Cadastro Nacional de Empresas Inidôneas e Suspensas (CEIS), a regularidade das empresas e/ou profissionais participantes do processo de licitação, em especial ao impedimento daquelas em contratar com o Poder Público, em atendimento ao disposto na Portaria CGU nº 516, de 15 de março de 2010;

XLII. Consultar no Sistema de Cadastramento Unificado de Fornecedores – SICAF a regularidade das empresas e/ou profissionais participantes do processo de licitação, em especial ao impedimento daquelas em contratar com o Poder Público, sendo vedada a participação na licitação ou contratação de empresa que consta como impedida ou suspensa;

XLIII. Consultar no Cadastro Nacional de Condenações Civis a regularidade das empresas e/ou profissionais participantes do processo de licitação, no que tange a registro de ato de improbidade administrativa e inelegibilidade supervisionado pelo Conselho Nacional de Justiça;

XLIV. Apresentar à CONTRATANTE relatório de execução do empreendimento contendo informações sobre a execução físico-financeira do Contrato de Repasse, bem como da utilização da contrapartida, conforme o art. 32 da Portaria Conjunta MGI/MF/CGU nº 33, de 30 de agosto de 2023 e suas alterações;

XLV. Verificar, a cada pagamento de medição, a devida regularidade dos contratos de trabalho pelas empresas que prestam serviços, por meio de CTEF, através da exigência da apresentação das Guias de Recolhimento do FGTS e de Informações à Previdência Social (GFIP), relativas aos trabalhadores que prestaram serviços no período, no caso de contratação de obras de engenharia. (Ofício nº. 132/2021/AERIN/MAPA – Relatório de auditoria nº 201900014)

XLVI. Responsabilizar-se pela conclusão do empreendimento quando o objeto do Contrato de Repasse prever apenas sua execução parcial e for etapa de empreendimento maior, a fim de assegurar sua funcionalidade;

XLVII. Divulgar, em qualquer ação promocional relacionada ao objeto e/ou objetivo do Contrato de Repasse, o nome do Programa, a origem do recurso, o valor do repasse e o nome da CONTRATANTE e do Gestor do Programa, como entes participantes, obrigando-se o CONTRATADO e/ou UNIDADE EXECUTORA a comunicar expressamente à CAIXA a data, forma e local onde ocorrerá a ação promocional, inclusive entregas e/ou inaugurações, com antecedência mínima de 72 horas, sob pena de suspensão da liberação dos recursos financeiros, observadas as limitações impostas pela Eleitoral nº 9.504, de 30 de setembro de 1997;

XLVIII. Comprometer-se a utilizar a assinatura do Gestor do Programa acompanhada da marca do Governo Federal nas publicações decorrentes do Contrato de Repasse, observadas as limitações impostas pela Lei Eleitoral nº 9.504, de 30 de setembro de 1997;

XLIX. Responder solidariamente, os entes consorciados, no caso da execução do objeto contratual por consórcios públicos;

L. Aplicar, no TRANSFEREGOV, os recursos creditados na conta vinculada ao Contrato de Repasse em caderneta de poupança, se o prazo previsto para sua utilização for igual ou superior a um mês, e realizar os pagamentos de despesas do Contrato de Repasse também por intermédio do TRANSFEREGOV, observadas as disposições contidas na Cláusula Sétima deste Instrumento;

LI. Estar ciente de que a CONTRATANTE está autorizada a efetuar o resgate dos saldos remanescentes da conta vinculada ao instrumento, nos casos em que não houver a devolução dos recursos no prazo previsto;

LII. Estar ciente sobre a não sujeição ao sigilo bancário, quanto a União e respectivos órgãos de controle, por se tratar de recurso público;

LIII. Dar ciência da celebração do Contrato de Repasse ao conselho local ou instância de controle social da área vinculada ao programa de governo que originou a transferência, quando houver;

LIV. Divulgar em sítio eletrônico institucional as informações referentes a valores devolvidos, bem como a causa da devolução, nos casos de não execução total do objeto pactuado, extinção ou rescisão do instrumento;

LV. Disponibilizar, em seu sítio oficial na internet, ou, na sua falta, em sua sede, em local de fácil visibilidade, consulta ao extrato do instrumento, contendo, pelo menos, o objeto, a finalidade, os valores e as datas de liberação e o detalhamento da aplicação dos recursos, bem como as contratações realizadas para a execução do objeto pactuado, devendo os instrumentos serem separados por ano de celebração, classificados do maior valor para o menor, podendo a disponibilização do extrato na internet ser suprida com a inserção de link na página oficial do CONTRATADO e/ou UNIDADE EXECUTORA que possibilite acesso direto ao TRANSFEREGOV;

LVI. Indicar a obrigatoriedade de contabilização e guarda dos bens remanescentes e manifestar compromisso de utilização dos bens para assegurar a continuidade da política pública, estando claras as regras e diretrizes de utilização;

LVII. Responder, na figura de seus titulares, na medida de seus atos, competências e atribuições o CONTRATADO e solidariamente, quando for o caso, a UNIDADE EXECUTORA, por desvio ou malversação de recursos públicos, irregularidade na execução do contrato ou gestão financeira do instrumento;

LVIII. Apresentar, via TRANSFEREGOV, o Plano de Sustentabilidade do empreendimento ou equipamento a ser adquirido e comunicar ao respectivo Poder Legislativo o compromisso assumido, sendo permitida, exclusivamente para obras e serviços de engenharia do Nível I, a substituição do Plano de Sustentabilidade por declaração do representante legal do CONTRATADO;

SAC CAIXA: 0800 726 0101 (informações, reclamações, sugestões e elogios)
Para pessoas com deficiência auditiva ou de fala: 0800 726 2492
Ouvidoria: 0800 725 7474
caixa.gov.br

27.941 v032 micro

CAIXA

Contrato de Repasse

LIX. Observar as condições para reprogramação estabelecidas na Portaria Conjunta MGI/MF/CGU nº 33, de 30 de agosto de 2023, e IN MPDG nº 02, de 24 de janeiro de 2018 e suas alterações;
LX. Tomar outras providências necessárias à boa execução do objeto do Contrato de Repasse.
LXI. Caso seja instalada placa de inauguração de conclusão das obras, garantir sua conformidade com o Manual Visual de Placas e Adesivos de Obras, regulamentado e disponibilizado pelo Governo Federal.
LXII. Manter e movimentar os recursos na conta bancária específica do instrumento em instituição financeira oficial;
LXIII. Incluir regularmente no TRANSFEREGOV as informações e os documentos exigidos nas diretrizes programáticas e na Portaria Conjunta MGI/MF/CGU nº 33, de 30 de agosto de 2023 e suas alterações, mantendo-o atualizado;
LXIV. Atender ao disposto nas diretrizes programáticas, normas e regramentos da Portaria Conjunta MGI/MF/CGU nº 33, de 30 de agosto de 2023 e suas alterações, independentemente de formalização de Termo Aditivo ao presente instrumento.
LXV. Observar os preceitos constitucionais, a legislação ordinária e as normas complementares aplicáveis, bem como suas alterações.

CLÁUSULA TERCEIRA – DO VALOR

3 – A CONTRATANTE transferirá, ao CONTRATADO e/ou UNIDADE EXECUTORA, até o limite do valor dos Recursos de Repasse descrito no item V das CONDIÇÕES GERAIS e de acordo com o cronograma de desembolso constante do Plano de Trabalho.

3.1 – O CONTRATADO deverá depositar na conta específica do instrumento o valor dos Recursos de Contrapartida descrito no item V das CONDIÇÕES GERAIS, em conformidade com os prazos estabelecidos no cronograma de desembolso, de acordo com os percentuais e as condições estabelecidas na legislação vigente à conta de recursos alocados em seu orçamento.

3.2 – Os recursos transferidos pela União e os recursos do CONTRATADO destinados ao presente Contrato de Repasse, figurarão no Orçamento do CONTRATADO, obedecendo ao desdobramento por fontes de recursos e elementos de despesa.

3.3 – Quando o valor global inicialmente pactuado se demonstrar insuficiente para a execução do objeto, em função da atualização de preços praticados no mercado, poderão ser:
I. utilizados saldos de recursos ou rendimentos de aplicação no mercado financeiro;
II. aportados novos recursos do CONTRATADO; ou
III. reduzidas as metas e etapas, desde que a redução não comprometa a fruição ou funcionalidade do objeto pactuado.

3.4 – Toda a movimentação financeira deve ser efetuada, obrigatoriamente, na conta vinculada a este Contrato de Repasse, em agência da CAIXA, isenta de cobrança de tarifas bancárias.

CLÁUSULA QUARTA – DA AUTORIZAÇÃO DE INÍCIO DE OBRA

4 – O CONTRATADO e/ou UNIDADE EXECUTORA, por meio deste Instrumento, se compromete a iniciar a execução física de obras e serviços de engenharia somente após:
I - a liberação da primeira parcela, ou parcela única de recursos da União, e a emissão automática da Autorização de Início de Obra – AIO para o Nível I; e
II - após a emissão da Autorização de Início de Obra – AIO pela CONTRATANTE para os Níveis II a V.

4.1 - A data da primeira ordem de serviço – OS registrada no TRANSFEREGOV, pelo CONTRATADO ou UNIDADE EXECUTORA, caracterizará o início da execução física da obra ou serviço de engenharia.

4.2 – Caso a contratação seja efetuada no período pré-eleitoral, o CONTRATADO e/ou UNIDADE EXECUTORA declara estar ciente de que a autorização de início de objeto e a liberação dos recursos somente ocorrerá após finalizado o processo eleitoral a se realizar no mês de outubro, considerada, inclusive, a eventual ocorrência de segundo turno, em atendimento ao artigo 73, inciso VI, alínea "a" da Lei nº 9.504, de 30 de setembro de 1997.

CLÁUSULA QUINTA – DO ACOMPANHAMENTO, LIBERAÇÃO DE RECURSOS E PAGAMENTOS

5 – A execução do objeto será acompanhada e fiscalizada de forma a garantir a regularidade dos atos praticados e a sua plena execução, respondendo o CONTRATADO e/ou UNIDADE EXECUTORA pelos danos causados a terceiros, decorrentes de culpa ou dolo na execução do instrumento, não cabendo a responsabilização da CONTRATANTE por inconformidades ou irregularidades praticadas pelo CONTRATADO e/ou UNIDADE EXECUTORA, salvo nos casos em que as falhas decorrerem de omissão de responsabilidade atribuída à CONTRATANTE.

5.1 – No acompanhamento da execução do objeto serão verificados:

I. A comprovação da boa e regular aplicação dos recursos, na forma da legislação aplicável;
II. A compatibilidade entre a execução do objeto, o que foi estabelecido no plano de trabalho, os desembolsos e pagamentos, conforme os cronogramas apresentados;
III. A regularidade das informações registradas pelo CONTRATADO no TRANSFEREGOV;
IV. O cumprimento das metas do plano de trabalho nas condições estabelecidas;
V. A conformidade financeira.

5.2 – A CONTRATANTE comunicará ao CONTRATADO e/ou UNIDADE EXECUTORA quaisquer irregularidades decorrentes do uso dos recursos ou outras pendências de ordem técnica apurados durante a execução do instrumento, procedendo o bloqueio de recursos, ficando estabelecido o prazo de 45 (quarenta e cinco) dias para saneamento ou apresentação de informações e esclarecimentos, podendo ser prorrogado por igual período.

SAC CAIXA: 0800 726 0101 (informações, reclamações, sugestões e elogios)
Para pessoas com deficiência auditiva ou de fala: 0800 726 2492
Ouvidoria: 0800 725 7474
caixa.gov.br

CAIXA

Contrato de Repasse

5.3 – A CONTRATANTE reportará decisão quanto à aceitação ou não das justificativas apresentadas e, se for o caso, realizará procedimento de apuração de dano ao erário, ensejando registro de inadimplência no TRANSFEREGOV e imediata instauração de Tomada de Contas Especial.

5.4 – A liberação dos recursos financeiros obedecerá ao cronograma de desembolso previsto no Plano de Trabalho, respeitando a disponibilidade financeira do Gestor do Programa e atendidas as exigências cadastrais vigentes.

5.4.1 – A liberação de recursos deverá ocorrer da seguinte forma:

I. Para instrumentos enquadrados nos:
   a) Níveis I e VI, preferencialmente em parcela única; e
   b) Níveis II a V, em no mínimo 3 (três) parcelas, sendo que a primeira não poderá exceder a 30% (trinta por cento) do valor global do instrumento.

II. A liberação das parcelas previstas no cronograma de desembolso ficará condicionada à:
   a) Conclusão do processo licitatório ou da cotação prévia dos itens de despesas apresentados pelo CONTRATADO;
   b) Verificação e aceite da realização do processo licitatório ou da cotação prévia pela CONTRATANTE.

III. A liberação da segunda parcela e demais subsequentes estará condicionada à execução de, no mínimo, 70% (setenta por cento) das parcelas liberadas anteriormente.

5.4.2 A exigência de execução de 70% (setenta por cento) das parcelas anteriores, para liberação de recursos de parcelas subsequentes, poderá ser excepcionalizada, desde que em benefício da execução do objeto, quando justificada expressamente pelo CONTRATADO e aceita pelo Gestor ou pela CONTRATANTE.

5.5 – O cronograma de desembolso previsto no plano de trabalho deverá estar em consonância com as metas e fases ou etapas de execução do objeto do instrumento.

5.6 – Quando necessário, o cronograma de desembolso deverá ser ajustado pelo CONTRATADO após à verificação da realização do processo licitatório ou da cotação prévia pela CONTRATANTE.

5.7 – Os pagamentos realizados pelo CONTRATADO ou UNIDADE EXECUTORA, relativos às despesas de obras executadas com recursos dos instrumentos estão condicionados a:
a) Inserção do boletim de medição, no TRANSFEREGOV, pela empresa contratada para execução do objeto;
b) Ateste do boletim de medição pelo fiscal do CONTRATADO OU UNIDADE EXECUTORA;
c) Vistorias intermediárias *in loco*, realizadas pela CONTRATANTE, exclusivamente para os pagamentos correspondentes aos percentuais de execução verificados nos marcos de dos níveis II a V que trata o art. 86 da Portaria Conjunta MGI/MF/CGU nº 33, de 30 de agosto de 2023;
d) Vistoria final *in loco*, realizada pela CONTRATANTE, exclusivamente quando se referir ao pagamento da última medição.
e) Existência de placa de inauguração das obras, quando obrigatória, para o pagamento da última medição; e
f) Conformidade da placa de inauguração das obras, caso seja instalada, com o Manual Visual de Placas e Adesivos de Obras, regulamentado e disponibilizado pelo Governo Federal.

5.7.1 – O servidor indicado pelo CONTRATADO responsável pelo acompanhamento e fiscalização da obra deverá assinar e carregar no TRANSFEREGOV o relatório de fiscalização referente a cada medição.

5.7.2 – O CONTRATADO deverá verificar se os materiais aplicados e os serviços realizados atendem aos requisitos de qualidade estabelecidos pelas especificações técnicas dos anteprojetos e dos projetos de engenharia aceitos.

5.7.3 – A execução física será aferida conforme regramento disposto no art. 86 Portaria Conjunta MGI/MF/CGU nº 33, de 30 de agosto de 2023 e suas alterações.

5.7.4 – A aferição da execução do objeto, suas metas e fases ou etapas será realizada por meio da verificação da compatibilidade entre o efetivamente executado e o pactuado no Plano de Trabalho.

5.8 – Na hipótese de inexecução ou paralisação da execução financeira por 365 (trezentos e sessenta e cinco) dias, contados da liberação da parcela pelo Gestor ou do último pagamento realizado pelo CONTRATADO, o Gestor ou a CONTRATANTE deverão:
I – bloquear a conta corrente específica do instrumento pelo prazo de até 180 (cento e oitenta) dias; e
II – suspender a liberação de novos recursos para o CONTRATADO no âmbito do mesmo órgão ou entidade concedente.

5.9 – Os prazos dispostos no item 5.8 da Cláusula Quinta do presente Contrato de Repasse, deverão ser suspensos quando:

I – A inexecução financeira for devida a atraso de liberação de parcelas pelo Gestor ou pela CONTRATANTE;
II – A paralisação da execução se der por determinação judicial, por recomendação ou determinação de órgãos de controle ou em razão de caso fortuito ou força maior;
III – For reconhecida pelo Congresso Nacional, no caso da União, ou pelas Assembleias Legislativas, Câmara Legislativa e Câmaras Municipais na hipótese respectiva dos estados, Distrito Federal e municípios, situação de emergência ou calamidade pública na localidade de execução do objeto; e
IV – A inexecução financeira for decorrente de distrato do contrato licitado desde que:

SAC CAIXA: 0800 726 0101 (informações, reclamações, sugestões e elogios)
Para pessoas com deficiência auditiva ou de fala: 0800 726 2492
Ouvidoria: 0800 725 7474
caixa.gov.br

27.941 v032 micro

CAIXA

Contrato de Repasse

a) o CONTRATADO demonstre que não deu causa, pelo envio de documentos comprobatórios como notificações à empresa ou ofício de solicitação de distrato pela empresa contratada; e
b) limitado ao tempo decorrido entre a emissão da ordem de serviço – OS e a publicação da rescisão do contrato.

5.10 – Após o fim do prazo mencionado no inciso I do item 5.8, não havendo comprovação do início ou da retomada da execução financeira, o instrumento deverá ser rescindido.

5.11 – Cabe ao representante legal do CONTRATADO dar continuidade à execução dos Contratos de Repasse firmados pelos seus antecessores.

5.12– A utilização de recursos do contrato de repasse para pagamento da remuneração variável, conforme previsto na Lei das Estatais (Lei nº 13.303, de 2016) e na Lei nº 14.133/2021, é permitida somente nos casos em que os preços dos itens da Planilha Orçamentária do CTEF, aceita na VRPL – Verificação da Realização do Processo Licitatório, correspondam aos limites máximos, incluindo a remuneração variável.

CLÁUSULA SEXTA – DA CLASSIFICAÇÃO ORÇAMENTÁRIA E FINANCEIRA DOS RECURSOS

6 – As despesas com a execução do objeto do presente Contrato de Repasse correrão à conta de recursos alocados nos respectivos orçamentos dos contratantes.

6.1 – A emissão do empenho plurianual, quando for o caso, ocorrerá de acordo com determinação específica do Gestor do Programa, com incorporação ao presente Contrato de Repasse mediante Apostilamento.
6.2 – A eficácia deste Instrumento está condicionada à validade dos empenhos, que é determinada por instrumento legal, findo o qual, sem a total liberação dos recursos, o presente Contrato de Repasse fica automaticamente extinto.

6.2.1 – No caso de perda da validade dos empenhos por motivo de cancelamento de Restos a Pagar, o quantitativo físico-financeiro poderá ser reduzido, desde que não prejudique a fruição ou funcionalidade do objeto pactuado.

CLÁUSULA SÉTIMA – DA EXECUÇÃO FINANCEIRA

7 – Os recursos somente poderão ser utilizados para pagamento de despesas constantes do Plano de Trabalho ou para aplicação no mercado financeiro, nas hipóteses previstas em lei ou na Portaria Conjunta MGI/MF/CGU nº 33, de 30 de agosto de 2023 e suas alterações, vedada sua utilização em finalidade diversa da pactuada neste Instrumento.

7.1 – A programação e a execução financeira deverão ser realizadas em separado, de acordo com a natureza e a fonte de recursos, se for o caso.

7.2 – Antes da realização de cada pagamento, o CONTRATADO e/ou UNIDADE EXECUTORA incluirá no TRANSFEREGOV, no mínimo, as seguintes informações:

I. A destinação do recurso;
II. O nome e CNPJ ou CPF do fornecedor, quando for o caso;
III. O contrato a que se refere o pagamento realizado;
IV. A meta, etapa ou fase do Plano de Trabalho relativa ao pagamento;
V. Informações das notas fiscais ou documentos contábeis.

7.3 – Os pagamentos devem ser realizados mediante crédito na conta bancária de titularidade dos fornecedores e prestadores de serviços.

7.3.1 – Desde que, justificado pelo CONTRATADO, autorizado pelo Gestor ou pela CONTRATANTE e registrado no TRANSFEREGOV o beneficiário final da despesa, o crédito poderá ser realizado em conta corrente de titularidade do próprio CONTRATADO ou da UNIDADE EXECUTORA, nas hipóteses de:

a) Questões operacionais que impeçam o pagamento por meio do TRANSFEREGOV, excetuando-se falhas de planejamento;
b) Ressarcimento ao CONTRATADO e/ou UNIDADE EXECUTORA por pagamentos realizados às próprias custas decorrentes de atrasos na liberação de recursos pelo Gestor do Programa e em valores além da contrapartida pactuada, desde que tenha havido a emissão da Autorização de Início de Obra – AIO.

7.3.2 – Excepcionalmente, mediante mecanismo que permita a identificação pela instituição financeira depositária, poderá ser realizado pagamento à pessoa física que não possua conta bancária, restrito ao limite individual de R$ 1.800,00 (mil e oitocentos reais) por beneficiário, levando-se em conta toda a duração do instrumento.

7.4 – Os recursos transferidos pela CONTRATANTE não poderão ser utilizados para despesas efetuadas em período anterior ou posterior à vigência do presente Contrato de Repasse, permitido o pagamento de despesas posteriormente desde que comprovadamente realizadas na vigência descrita no item VI das CONDIÇÕES GERAIS.

7.5 – Os recursos transferidos, enquanto não utilizados, serão aplicados em caderneta de poupança se o prazo previsto para sua utilização for igual ou superior a 1 mês, ou em fundo de aplicação financeira de curto prazo ou operação de mercado aberto lastreada em títulos da dívida pública federal, quando a sua utilização estiver prevista para prazo menor que 1 mês.

SAC CAIXA: 0800 726 0101 (informações, reclamações, sugestões e elogios)
Para pessoas com deficiência auditiva ou de fala: 0800 726 2492
Ouvidoria: 0800 725 7474
caixa.gov.br

CAIXA

Contrato de Repasse

7.5.1 – A aplicação dos recursos, creditados na conta vinculada ao Contrato de Repasse, em fundo de curto prazo será automática, após assinatura pelo CONTRATADO e/ou UNIDADE EXECUTORA do respectivo Termo de Adesão ao fundo no ato de regularização da conta, ficando o CONTRATADO e/ou UNIDADE EXECUTORA responsável pela aplicação em caderneta de poupança por intermédio do TRANSFEREGOV, se o prazo previsto para utilização dos recursos transferidos for igual ou superior a 1 mês.

7.5.2 – Todos os rendimentos provenientes da aplicação dos recursos das contas vinculadas devem ser devolvidos à conta única do Tesouro ao final da execução do objeto contratado, devendo constar de demonstrativo específico que integrará a prestação de contas.

7.5.3 – Na ocorrência de perdas financeiras decorrentes da aplicação dos recursos, que comprometam a execução do objeto contratual, fica o CONTRATADO obrigado ao aporte adicional de contrapartida.

7.5.4 –É permitida a utilização dos rendimentos de aplicação financeira para:
I – custear valores decorrentes de atualizações de preços, quando o valor global inicialmente pactuado se demonstrar insuficiente;
II – ampliação de metas e etapas, desde que justificado pelo CONTRATADO e autorizado pelo Gestor ou pela CONTRATANTE;
III – reconstrução de obras, relacionadas ao objeto pactuado, danificadas em decorrência de calamidade pública reconhecida pelo Congresso Nacional, no caso da União, ou pelas Assembleias Legislativas, Câmara Legislativa ou Câmaras Municipais, na hipótese dos estados, Distrito Federal e municípios, respectivamente; e
IV – atualização de preços decorrentes de atualização de data-base, de reajustamento de preços conforme índice previsto no CTEF ou de termo aditivo para o restabelecimento do equilíbrio econômico-financeiro do CTEF.

7.6 – Eventuais saldos financeiros verificados quando da conclusão, denúncia, rescisão ou extinção do Contrato de Repasse, inclusive os provenientes das receitas auferidas em aplicações financeiras, deverão ser restituídos integralmente à UNIÃO FEDERAL, no prazo improrrogável de 30 dias do evento, na forma indicada pela CONTRATANTE na época da restituição, sob pena da imediata instauração de Tomada de Contas Especial do responsável.

7.6.1 – Nos casos de descumprimento do prazo previsto no item 7.6, a CONTRATANTE solicitará à instituição financeira albergante da conta vinculada a devolução imediata dos saldos remanescentes à conta única do Tesouro Nacional.

7.7 – Deverão ser restituídos, ainda, os valores transferidos acrescidos de juros legais e atualizados monetariamente na forma da legislação aplicável, nos seguintes casos:

a) Quando não houver qualquer execução física referente ao objeto pactuado neste Instrumento nem utilização de recursos;
b) Quando for executado parcialmente o objeto pactuado neste Instrumento;
c) Quando não for apresentada, no prazo regulamentar, a respectiva prestação de contas parcial ou final;
d) Quando os recursos forem utilizados em desconformidade com o pactuado neste Instrumento;
e) Quando houver utilização dos valores resultantes de aplicações financeiras em desacordo com o estabelecido no item 7.5.4;
f) Quando houver impugnação de despesas, se realizadas em desacordo com as disposições do contrato celebrado.

7.7.1 – Os recursos que permanecerem na conta vinculada, sem terem sido utilizados pelo CONTRATADO e/ou UNIDADE EXECUTORA, serão devolvidos acrescidos do resultado da aplicação financeira nos termos do item 7.5, no prazo de até 30 dias do vencimento da vigência do Contrato de Repasse, da conclusão, distrato, extinção ou rescisão contratual, sob pena da imediata instauração de TCE.

7.7.2 – Nos casos de conclusão, distrato, extinção ou rescisão contratual em que o objeto for executado parcialmente, o CONTRATADO deve devolver os recursos utilizados na parte que não possua funcionalidade, devidamente atualizados, conforme exigido para a quitação de débitos para com a Fazenda Nacional, com base na variação da Taxa Referencial do Sistema Especial de Liquidação e de Custódia – SELIC, acumulada mensalmente, até o último dia do mês anterior ao da devolução dos recursos, acrescido esse montante de 1% (um por cento) no mês de efetivação da devolução dos recursos à conta única do Tesouro.

7.7.3 – Para aplicação do item 7.7.2, a funcionalidade da parte executada será verificada pela CONTRATANTE.

7.7.4 – Vencidos os prazos de devolução descritos no item 7.7.1, os valores devem ser devolvidos devidamente atualizados, conforme exigido para a quitação de débitos para com a Fazenda Nacional, com base na variação da Taxa Referencial do Sistema Especial de Liquidação e de Custódia – SELIC, acumulada mensalmente, até o último dia do mês anterior ao da devolução de recursos, acrescido a esse montante de 1% no mês de efetivação da devolução de recursos à conta única do Tesouro.

7.7.5 – Na hipótese prevista no item 7.7, alínea "c", os recursos devem ser devolvidos incluindo os rendimentos da aplicação no mercado financeiro, atualizados pela Taxa Referencial do Sistema Especial de Liquidação e de Custódia – SELIC.

7.7.6 – Na hipótese prevista no item 7.7, alínea "d", será instaurada Tomada de Contas Especial, além da devolução dos recursos liberados devidamente atualizados, conforme exigido para a quitação de débitos para com a Fazenda Nacional, com base na variação da Taxa Referencial do Sistema Especial de Liquidação e de Custódia – SELIC, acumulada mensalmente, até o último dia do mês anterior ao da devolução dos recursos, acrescido esse montante de 1% no mês de efetivação da devolução dos recursos à Conta Única do Tesouro Nacional.

7.8 – Para fins de efetivação da devolução dos recursos à União, a parcela de atualização referente à variação da SELIC será calculada proporcionalmente à quantidade de dias compreendida entre a data de referência (conforme IN TCU nº 76/2016, art. 9º) e a data de efetivo crédito do montante devido na conta única do Tesouro.

CLÁUSULA OITAVA – DOS BENS REMANESCENTES AO TÉRMINO DA VIGÊNCIA CONTRATUAL

SAC CAIXA: 0800 726 0101 (informações, reclamações, sugestões e elogios)
Para pessoas com deficiência auditiva ou de fala: 0800 726 2492
Ouvidoria: 0800 725 7474
caixa.gov.br

CAIXA

Contrato de Repasse

8 – Os bens remanescentes decorrentes do Contrato de Repasse serão de propriedade do CONTRATADO e/ou UNIDADE EXECUTORA, quando da sua extinção, desde que vinculados à finalidade a que se destinam.

CLÁUSULA NONA – DAS PRERROGATIVAS

9 – O Gestor do Programa é a autoridade competente para coordenar e definir as diretrizes do Programa, cabendo à CONTRATANTE o acompanhamento e avaliação das ações constantes no Plano de Trabalho.

9.1 – Sempre que julgar conveniente, o Gestor do Programa poderá promover visitas *in loco* com o propósito do acompanhamento e avaliação dos resultados das atividades desenvolvidas em razão do Contrato de Repasse, observadas as normas legais e regulamentares pertinentes ao assunto.

9.2 – É prerrogativa da União, por intermédio do Gestor do Programa e da CONTRATANTE, promover a fiscalização físico-financeira das atividades referentes ao Contrato de Repasse, bem como, conservar, em qualquer hipótese, a faculdade de assumir ou transferir a responsabilidade da execução do objeto, no caso de sua paralisação ou de fato relevante que venha a ocorrer.

9.3 – As informações relativas à celebração, execução, acompanhamento, fiscalização e de prestação de contas, inclusive àquelas referentes à movimentação financeira dos instrumentos, serão públicas, exceto nas hipóteses legais de sigilo fiscal e bancário e nas situações classificadas como de acesso restrito, consoante o ordenamento jurídico.

CLÁUSULA DÉCIMA – DOS DOCUMENTOS E DA CONTABILIZAÇÃO

10 – Obriga-se o CONTRATADO e/ou UNIDADE EXECUTORA a registrar, em sua contabilidade analítica, em conta específica do grupo vinculado ao ativo financeiro, os recursos recebidos da CONTRATANTE, tendo como contrapartida conta adequada no passivo financeiro, com subcontas identificando o Contrato de Repasse e a especificação da despesa.

10.1 – As faturas, recibos, notas fiscais e quaisquer outros documentos comprobatórios de despesas serão emitidos em nome do CONTRATADO e/ou UNIDADE EXECUTORA e mantidos em arquivo, em ordem cronológica, no próprio local em que forem contabilizados, à disposição dos órgãos de controle interno e externo, pelo prazo fixado no Contrato de Repasse.

10.1.1 – O CONTRATADO e/ou UNIDADE EXECUTORA deverá disponibilizar cópias dos comprovantes de despesas ou de outros documentos à CONTRATANTE sempre que solicitado.

CLÁUSULA DÉCIMA PRIMEIRA – DA PRESTAÇÃO DE CONTAS

11 – A Prestação de Contas referente aos recursos financeiros deverá ser apresentada à CONTRATANTE no prazo descrito no item VI das CONDIÇÕES GERAIS.

11.1 – Quando a prestação de contas não for encaminhada no prazo fixado, a CONTRATANTE estabelecerá o prazo máximo de 45 dias para sua apresentação, ou recolhimento dos recursos, incluídos os rendimentos da aplicação no mercado financeiro, atualizados pela taxa SELIC.

11.2 – Caso o CONTRATADO e/ou UNIDADE EXECUTORA não apresente a prestação de contas nem devolva os recursos nos termos do item anterior, ao término do prazo estabelecido, a CONTRATANTE registrará a inadimplência no TRANSFEREGOV por omissão do dever de prestar contas e comunicará o fato ao órgão de contabilidade analítica, para fins de instauração de Tomada de Contas Especial sob aquele argumento e adoção de outras medidas para reparação do dano ao erário, sob pena de responsabilização solidária.

11.3 – Cabe ao representante legal do CONTRATADO prestar contas dos recursos provenientes dos Contratos de Repasse firmados pelos seus antecessores.

11.3.1 – Na impossibilidade de atender ao disposto no item anterior, deve apresentar, à CONTRATANTE, e inserir no TRANSFEREGOV documento com justificativas que demonstrem o impedimento e as medidas adotadas para o resguardo do patrimônio público.

11.3.2 – Quando a impossibilidade de prestar contas decorrer de ação ou omissão do antecessor, o novo administrador solicitará a instauração de Tomada de Contas Especial.

11.3.3 – Os casos fortuitos ou de força maior que impeçam o CONTRATADO e/ou UNIDADE EXECUTORA de prestar contas dos recursos recebidos e aplicados ensejarão o envio de documentos e justificativas à CONTRATANTE, para análise e manifestação do Gestor do Programa.

CLÁUSULA DÉCIMA SEGUNDA – DO RECOLHIMENTO DE TARIFAS EXTRAORDINÁRIAS

12 – Haverá a cobrança de tarifa extraordinária do CONTRATADO e/ou UNIDADE EXECUTORA nos seguintes casos em que esse(s) for(em) o(s) causador(es) da demanda:

Descrição	Custo Unitário			
	Nível I	Nível II	Nível III	Níveis IV e V
Reanálise do Plano de Trabalho	R$ 1.400,00	R$ 1.400,00	R$ 1.400,00	R$ 1.400,00
Verificação do Resultado do Processo Licitatório inapta ou repetida	R$ 3.000,00	R$ 9.200,00	R$ 12.100,00	R$ 33.500,00

SAC CAIXA: 0800 726 0101 (informações, reclamações, sugestões e elogios)
Para pessoas com deficiência auditiva ou de fala: 0800 726 2492
Ouvidoria: 0800 725 7474
caixa.gov.br

CAIXA

Contrato de Repasse

Descrição	Custo Unitário			
	Nível I	Nível II	Nível III	Níveis IV e V
Manutenção de contrato, cobrada mensalmente após 180 dias sem execução financeira	R$ 1.000,00	R$ 1.000,00	R$ 1.000,00	R$ 1.000,00
Visita ou vistoria *in loco* em quantidade superior à prevista no Art. 86 da Portaria Conjunta MGI/MF/CGU nº 33, de 30 de agosto de 2023 e suas alterações	R$ 4.500,00	R$ 8.300,00	R$ 13.000,00	R$ 23.000,00
Reabertura de PCF ou TCE	R$ 800,00	R$ 4.000,00	R$ 8.200,00	R$ 17.100,00
Alteração de cronograma/eventograma	R$ 1.700,00	R$ 2.400,00	R$ 3.000,00	R$ 3.000,00
Atualização de orçamento	R$ 2.400,00	R$ 4.200,00	R$ 7.000,00	R$ 7.000,00
Exclusão de meta	R$ 3.500,00	R$ 5.500,00	R$ 8.400,00	R$ 8.400,00
Ajustes no anteprojeto ou projeto	R$ 6.500,00	R$ 6.500,00	R$ 9.600,00	R$ 9.600,00
Reprogramação de Remanescente de obra	R$ 5.000,00	R$ 7.500,00	R$ 10.600,00	R$ 10.600,00
Inclusão de meta	R$ 8.500,00	R$ 8.500,00	R$ 12.600,00	R$ 12.600,00
Alteração de escopo	R$ 9.000,00	R$ 14.900,00	R$ 25.700,00	R$ 25.700,00

Descrição	Custo Unitário Nível VI	
	Valor de Repasse inferior a R$750.000,00	Valor de Repasse igual ou superior a R$750.000,00
Reanálise do Plano de Trabalho	R$ 1.400,00	R$ 1.400,00
Verificação do Resultado do Processo Licitatório inapta ou repetida	R$ 1.300,00	R$ 4.000,00
Manutenção de contrato, cobrada mensalmente após 180 dias sem execução financeira	R$ 1.000,00	R$ 1.000,00
Visita ou vistoria *in loco* em quantidade superior à prevista no Art. 86 da Portaria Conjunta MGI/MF/CGU nº 33, de 30 de agosto de 2023 e suas alterações	R$ 3.600,00	R$ 3.600,00
Reabertura de PCF ou TCE	R$ 900,00	R$ 1.700,00
Alteração de cronograma/eventograma	R$ 1.700,00	R$ 2.400,00
Atualização de orçamento	R$ 2.400,00	R$ 4.200,00
Exclusão de meta	R$ 3.500,00	R$ 5.500,00
Ajustes no anteprojeto ou projeto	R$ 6.500,00	R$ 6.500,00
Reprogramação de Remanescente de obra	-	-
Inclusão de meta	R$ 8.500,00	R$ 8.500,00
Alteração de escopo	R$ 2.000,00	R$ 4.000,00

12.1 – Os valores dos serviços acima constam em tabela disponível no site do TRANSFEREGOV.

12.2 – O comprovante de pagamento da tarifa extraordinária é apresentado à CONTRATANTE previamente à realização do serviço.

CLÁUSULA DÉCIMA TERCEIRA – DA AUDITORIA

13 – Os serviços de auditoria serão realizados pelos órgãos de controle interno e externo da União, sem elidir a competência dos órgãos de controle interno e externo do CONTRATADO e/ou UNIDADE EXECUTORA, em conformidade com o Capítulo VI do Decreto nº 93.872, de 23 de dezembro de 1986.

13.1 – É livre o acesso dos servidores do Gestor e dos órgãos de controle interno e externo da União, bem como dos funcionários da CONTRATANTE, aos processos, documentos e informações referentes aos instrumentos e aos locais de execução do objeto.

13.2 – Em sendo evidenciados pelos Órgãos de Controle ou Ministério Público vícios insanáveis que impliquem nulidade da licitação realizada, o CONTRATADO deverá adotar as medidas administrativas necessárias à recomposição do erário no montante atualizado da parcela já aplicada, o que pode incluir a reversão da aprovação da prestação de contas e a instauração de Tomada de Contas Especial, independentemente da comunicação do fato ao Tribunal de Contas da União e ao Ministério Público.

SAC CAIXA: 0800 726 0101 (informações, reclamações, sugestões e elogios)
Para pessoas com deficiência auditiva ou de fala: 0800 726 2492
Ouvidoria: 0800 725 7474
caixa.gov.br

CAIXA

Contrato de Repasse

CLÁUSULA DÉCIMA QUARTA – DA IDENTIFICAÇÃO DAS OBRAS E DAS AÇÕES PROMOCIONAIS

14 – É obrigatória a identificação do empreendimento com placa segundo modelo fornecido pela CONTRATANTE, durante o período de duração da obra, devendo ser afixada no prazo de até 15 dias, contados a partir da autorização da CONTRATANTE para o início dos trabalhos, sob pena de suspensão da liberação dos recursos financeiros, observadas as limitações impostas pela Lei Eleitoral nº 9.504, de 30 de setembro de 1997.

14.1 – Em qualquer ação promocional relacionada com o objeto do Contrato de Repasse será obrigatoriamente destacada a participação da CONTRATANTE, do Gestor do Programa, bem como o objeto de aplicação dos recursos, observado o disposto no §1º do art. 37 da Constituição Federal, sob pena de suspensão da liberação dos recursos financeiros, observadas as limitações impostas pela Lei Eleitoral nº 9.504, de 30 de setembro de 1997.

CLÁUSULA DÉCIMA QUINTA – DA VIGÊNCIA

15 – Este Instrumento produzirá efeitos a partir da assinatura de todas as partes, sendo o início de sua vigência a data da última assinatura e o término de acordo com o prazo descrito no item VI das CONDIÇÕES GERAIS, possibilitada a sua prorrogação mediante Termo Aditivo e aprovação da CONTRATANTE, conforme o disposto no art. 35, inciso VII e § 4º, da Portaria Conjunta MGI/MF/CGU nº 33, de 30 de agosto de 2023 e suas alterações.

CLÁUSULA DÉCIMA SEXTA – DA DENÚNCIA, RESCISÃO E EXTINÇÃO

16 – O Contrato de Repasse poderá ser:

I. Denunciado a qualquer tempo, por desistência de qualquer um dos partícipes, ficando responsáveis somente pelas obrigações e auferindo as vantagens do tempo em que participaram voluntariamente do acordo, não sendo admissível obrigatoriedade de permanência ou aplicação de sanção aos denunciantes.

II. Rescindido, em função das seguintes motivações:
a) inadimplemento de qualquer das cláusulas pactuadas;
b) constatação de falsidade ou incorreção de informação em qualquer documento apresentado; ou
c) verificação de circunstância que enseje a instauração de TCE; ou

III. Extinto, quando não tiver ocorrido repasse de recursos e houver descumprimento das condições suspensivas, nos prazos estabelecidos no instrumento.

16.1 – São exemplos de motivos para rescisão do Contrato de Repasse a constatação pela CONTRATANTE das seguintes situações:

I. A utilização dos recursos em desacordo com o Plano de Trabalho;
II. A inexistência de execução financeira após 545 dias (365 dias mais 180 dias) da liberação da primeira parcela ou do último pagamento, à exemplo do descrito na Cláusula Quinta, item 5.8, desde que não se enquadre nas hipóteses de suspensão do prazo, nos termos do item 5.9;
III. A falsidade ou incorreção de informação de documento apresentado;
IV. A verificação de qualquer circunstância que enseje a instauração de Tomada de Contas Especial;

16.2 – Quando da denúncia ou rescisão do instrumento, o CONTRATADO deverá:

I – devolver os saldos remanescentes, inclusive aqueles oriundos de rendimentos de aplicações financeiras, em até 30 (trinta) dias; e

II – apresentar a prestação de contas final em até 60 (sessenta) dias.

16.3 – A denúncia, rescisão ou extinção deverá ser registrada pela CONTRATANTE no TRANSFEREGOV e publicada no Diário Oficial da União.

16.4 – Os prazos de que trata o item 16.2 deverão ser contados a partir do registro no TRANSFEREGOV.

16.5 – O não cumprimento das disposições de que trata o item 16.2 no prazo previsto ensejará instauração de TCE.

16.6 – Quando da denúncia, rescisão ou extinção do instrumento, o Gestor ou a CONTRATANTE deverá, no prazo máximo de (60) sessenta dias, contado da data do registro do evento no TRANSFEREGOV, providenciar o cancelamento dos saldos de empenho, independente do indicador de resultado primário.

CLÁUSULA DÉCIMA SÉTIMA – DO PROVIMENTO JUDICIAL LIMINAR

17 – A existência de restrição do CONTRATADO e/ou UNIDADE EXECUTORA não foi considerada óbice à celebração do presente instrumento, em razão da decisão liminar concedida nos termos especificados no Contrato de Repasse, a qual autorizou a celebração deste instrumento, condicionada à decisão final.

17.1 – Ainda que posteriormente regularizada a restrição apontada no Contrato de Repasse, a desistência da ação ou a decisão judicial desfavorável ao CONTRATADO e/ou UNIDADE EXECUTORA implicará a desconstituição dos efeitos da respectiva liminar, com a rescisão do presente contrato e a devolução de todos os recursos que eventualmente tenha recebido, atualizados na forma da legislação em vigor.

SAC CAIXA: 0800 726 0101 (informações, reclamações, sugestões e elogios)
Para pessoas com deficiência auditiva ou de fala: 0800 726 2492
Ouvidoria: 0800 725 7474
caixa.gov.br

27.941 v032 micro

CAIXA

Contrato de Repasse

CLÁUSULA DÉCIMA OITAVA – DA ALTERAÇÃO

18 – O presente Contrato de Repasse poderá ser alterado mediante proposta, devidamente formalizada e justificada, a ser apresentada à CONTRATANTE, em no mínimo 60 (sessenta) dias antes do término da vigência, vedada a alteração do objeto do Contrato de Repasse.

18.1 – A alteração do prazo de vigência do Contrato de Repasse, em decorrência de atraso na liberação dos recursos por responsabilidade do Gestor do Programa, será promovida "de ofício" pela CONTRATANTE, limitada ao período do atraso verificado, fazendo disso imediato comunicado ao CONTRATADO e/ou UNIDADE EXECUTORA.

18.2 – A alteração contratual referente ao valor do Contrato de Repasse será feita por meio de Termo Aditivo, ficando a majoração dos recursos de repasse sob decisão unilateral exclusiva do órgão responsável pela concepção da política pública em execução.

18.3 – São vedadas as alterações da Contrapartida que resulte em valores inferiores ou superiores aos limites mínimos e máximos definidos na Lei de Diretrizes Orçamentárias.

18.4 – Nos casos em que é admitida a redução ou exclusão de meta ou etapa, é necessária a solicitação justificada do CONTRATADO e o atendimento das condições abaixo (Decreto nº 8.943/2016):

a) não represente prejuízo à funcionalidade do objeto pactuado;
b) haja a redução da participação financeira do valor de repasse proporcional à redução de metas e etapas, com a devolução dos recursos liberados relativos às etapas e às metas reduzidas, inclusive aqueles provenientes de sua aplicação financeira;
c) o CONTRATADO formalize compromisso de arcar com as despesas necessárias à imediata operacionalização do objeto, quando couber;
d) o novo Plano de Trabalho seja aprovado contemplando os ajustes propostos.

CLÁUSULA DÉCIMA NONA – DAS VEDAÇÕES

19 – Ao CONTRATADO é vedado:

I. Realizar despesa em data anterior à vigência do instrumento;
II. No caso de obras e serviços de engenharia, iniciar a execução do objeto antes da emissão da autorização de início de obra, exceto quando se tratar dos recursos para atender às despesas de que trata o art. 25 da Portaria Conjunta MGI/MF/CGU nº 33, de 30 de agosto de 2023 e suas alterações;
III. Alterar o objeto do contrato de repasse, exceto para ampliação do objeto pactuado ou para redução ou exclusão de meta ou etapa, sem prejuízo da fruição ou funcionalidade do objeto, desde que as alterações tenham sido previamente aprovadas pela CONTRATANTE;
IV. Utilizar, ainda que em caráter emergencial, os recursos para finalidade diversa da estabelecida no instrumento;
V. Reformular os projetos básicos das obras e serviços de engenharia previamente aceitos pela CONTRATANTE, exceto para ampliação do objeto pactuado, redução ou exclusão de metas ou etapas, desde que não cause prejuízo da fruição ou funcionalidade do objeto, inclusive para os casos de contratação semi-integrada;
VI. Realizar despesas com taxas bancárias, multas, juros ou correção monetária, inclusive referentes a pagamentos ou recolhimentos fora dos prazos, exceto no que se refere às multas e aos juros, se decorrentes de atraso na transferência de recursos pelo Gestor e desde que os prazos para pagamento e os percentuais sejam os mesmos aplicados no mercado;
VII. Pagar, a qualquer título, empresas privadas que tenham em seu quadro societário servidor público da ativa, ou empregado de empresa pública, ou de sociedade de economia mista, dos partícipes, por serviços prestados, inclusive consultoria, assistência técnica ou assemelhados;
VIII. Efetuar pagamento em data posterior à vigência do instrumento, salvo se o fato gerador da despesa tenha ocorrido durante a vigência.
IX. Realizar despesas a título de taxa de administração, de gerência ou similar;
X. Realizar despesas com publicidade, salvo a de caráter educativo, informativo ou de orientação social, da qual não constem nomes, símbolos ou imagens que caracterizem promoção pessoal e desde que previstas no plano de trabalho;
XI. Pagar, a qualquer título, servidor ou empregado público, integrante de quadro de pessoal do órgão ou entidade pública da Administração Direta ou Indireta, salvo nas hipóteses previstas em leis federais específicas e na Lei de Diretrizes Orçamentárias;
XII. Realizar pagamentos de diárias e passagens a militares, servidores e empregados públicos da ativa, salvo nas hipóteses previstas em leis federais específicas e na Lei de Diretrizes Orçamentárias Federal;
XIII. Transferir recursos para clubes, associações de servidores ou quaisquer entidades congêneres, exceto para creches e escolas para o atendimento pré-escolar, quando for o caso;
XIV. Computar receitas oriundas dos rendimentos de aplicações no mercado financeiro como contrapartida;
XV. Adotar o regime de execução direta;
XVI. Utilizar licitação cujo edital tenha sido publicado antes da assinatura do presente Contrato de Repasse ou da emissão Laudo de Análise Técnica, que consubstancia a análise técnica de engenharia e a análise documental de objeto que envolva obra, conforme previsto na Portaria Conjunta MGI/MF/CGU nº 33, de 30 de agosto de 2023.
XVII. Celebrar parcerias com entidades impedidas de receber recursos federais.

19.1 – Os custos de análise das alterações do objeto originalmente pactuado, se houver, nos casos de contrato de repasse, serão de responsabilidade exclusiva do CONTRATADO.

CLÁUSULA VIGÉSIMA – DOS REGISTROS DE OCORRÊNCIAS E DAS COMUNICAÇÕES

SAC CAIXA: 0800 726 0101 (informações, reclamações, sugestões e elogios)
Para pessoas com deficiência auditiva ou de fala: 0800 726 2492
Ouvidoria: 0800 725 7474
caixa.gov.br

27.941 v032 micro

CAIXA

Contrato de Repasse

20 – Os documentos instrutórios ou comprobatórios relativos à execução do Contrato de Repasse deverão ser apresentados em original ou em cópia autenticada.

20.1 – As comunicações de fatos ou ocorrências relativas ao Contrato serão consideradas como regularmente feitas se inseridas no TRANSFEREGOV ou entregues por carta protocolada, telegrama, fax ou correspondência eletrônica, com comprovante de recebimento, nos endereços descritos no item VIII das CONDIÇÕES GERAIS.

CLÁUSULA VIGÉSIMA PRIMEIRA – DA DIVULGAÇÃO DE DADOS PESSOAIS SEGUNDO A LGPD

21 – Em observância aos preceitos da Lei Geral de Proteção de Dados Pessoais – LGPD – Lei 13.709/2018, os signatários autorizam a divulgação de seus dados pessoais constantes neste instrumento para fins de publicidade e transparência.

CLÁUSULA VIGÉSIMA SEGUNDA – DA CONCILIAÇÃO E DO FORO

22 – As partes comprometem-se a submeter eventuais controvérsias, decorrentes do presente ajuste, sempre que viável, à tentativa de conciliação perante a Câmara de Mediação e de Conciliação da Administração Federal (CCAF), da Advocacia-Geral da União, nos termos do art. 37 da Lei nº 13.140, de 2015, do art. 11 da Medida Provisória nº 2.180-35, de 24 de agosto de 2001, e do Decreto nº 11.174, de 16 de agosto de 2022. Não logrando êxito a conciliação, será competente para dirimir as questões decorrentes deste Contrato de Repasse, o foro da Justiça Federal, descrito no item VII das CONDIÇÕES GERAIS, por força do inciso I do art. 109 da Constituição Federal.

E, por estarem assim justos e pactuados firmam este Instrumento, que será assinado pelas partes, para que surta seus efeitos jurídicos e legais, em juízo e fora dele.

CARLOS ANDRE CORREA CARDOSO:09473346700
Assinado de forma digital por CARLOS ANDRE CORREA CARDOSO:09473346700
Dados: 2023.12.18 23:24:50 -03'00'

Assinatura da CONTRATANTE
Nome: CARLOS ANDRÉ CORRÊA CARDOSO
CPF: 094.733.467-00

ALUISIO CARNEIRO FILHO:25719505334
Assinado de forma digital por ALUISIO CARNEIRO FILHO:25719505334
Dados: 2023.12.18 15:42:18 -03'00'

Assinatura do CONTRATADO
Nome: ALUISIO CARNEIRO FILHO
CPF: 257.195.053-34

ASSINADO DIGITALMENTE
DALVANI RODRIGUES PEREIRA DE ARRUDA
A conformidade com a assinatura pode ser verificada em: http://serpro.gov.br/assinador-digital
SERPRO

Assinatura do Supervisor ou Coordenador (Contrato em Conformidade)
Nome: DALVANI RODRIGUES PEREIRA DE ARRUDA
CPF: 257.924.073-04

SAC CAIXA: 0800 726 0101 (informações, reclamações, sugestões e elogios)
Para pessoas com deficiência auditiva ou de fala: 0800 726 2492
Ouvidoria: 0800 725 7474
caixa.gov.br

Processo Nº 07130520241
Fls Nº 069
Visto

Contrato de Repasse nº 949511/2023, firmado pelo Município de São Jerônimo-RS, CNPJ 88.117.700/0001-01; junto à União Federal por intermédio do Ministério da Integração e do Desenvolvimento Regional, representada pela Caixa Econômica Federal, CNPJ 00.360.305/0001-04; Objeto Pavimentação de estrada vicinal; Programa Desenvolvimento Regional, Territorial e Urbano; Valor: R$ 6.000.000,00; dos recursos: R$ 5.743.773,00, correrão à conta da União no exercício de 2023, UG 530020, Gestão 00001, Programa de Trabalho 20608221700SX0001, NE 2023NE000869, de 21/11/2023 e R$ 256.227,00 de contrapartida. Vigência 14/12/2027 - 18/12/2023 Iuri Jadovski e Evandro Agiz Heberle.

Contrato de Repasse nº 943633/2023, firmado pelo Município de Porto Alegre-RS, CNPJ 92.963.560/0001-60; junto à União Federal por intermédio do Ministério das Cidades, representada pela Caixa Econômica Federal, CNPJ 00.360.305/0001-04; Objeto Execução das obras de pavimentação e adequação de vias para a reformulação da saída do Túnel da Conceição na Rua Sarmento Leite no Centro Histórico de Porto Alegre; Programa Mobilidade Urbana; Valor: R$ 1.310.310,00; dos recursos: R$ 1.297.206,00, correrão à conta da União no exercício de 2023, UG 175004, Gestão 00001, Programa de Trabalho 15451221900T10001, NE 2023NE000557, de 17/08/2023 e R$ 13.104,00 de contrapartida. Vigência 07/12/2026 - 18/12/2023 Iuri Jadovski e Sebastião de Araújo Melo.

GERÊNCIA EXECUTIVA GOVERNO RIO BRANCO - AC

EXTRATO DE CONTRATO

Contrato de Repasse nº 943701/2023, firmado pelo Município de Rodrigues Alves-AC, CNPJ 84.306.455/0001-20; junto à União Federal por intermédio do Ministério das Cidades, representada pela Caixa Econômica Federal, CNPJ 00.360.305/0001-04; Objeto pavimentação de vias no município de rodrigues alves - acre.; Programa Mobilidade Urbana; Valor: R$ 1.914.300,00; dos recursos: R$ 1.912.356,00, correrão à conta da União no exercício de 2023, UG 175004, Gestão 00001, Programa de Trabalho 15451221900T10001, NE 2023NE000619, de 17/08/2023 e R$ 1.944,00 de contrapartida. Vigência 14/12/2027 - 14/12/2023 Rafael Vieira Forselini e Jailson Pontes de Amorim.

GERÊNCIA EXECUTIVA GOVERNO RIO DE JANEIRO - RJ

EXTRATO DE CONTRATO

ESPÉCIE Contrato de Repasse nº 946175/2023, firmado pelo Município de Mangaratiba-RJ, CNPJ 29.138.310/0001-59; junto à União Federal por intermédio do MINISTÉRIO DO DESENVOLVIMENTO E ASSISTÊNCIA SOCIAL, FAMÍLIA E COMBATE FOME, representada pela Caixa Econômica Federal, CNPJ 00.360.305/0001-04; Objeto estruturação da rede de serviços do Sistema Único de Assistência Social (SUAS) - reforma de Centro de Referência de Assistência Social - CRAS; Programa Proteção Social no Âmbito do Sistema Único de Assistência Social (SUAS); Valor: R$ 238.988,77; dos recursos: R$ 238.750,00, correrão à conta da União no exercício de 2023, UG 550015, Gestão 00001, Programa de Trabalho 0824450312196G0001, NE 2023NE000125, de 28/09/2023 e R$ 238,77 de contrapartida. Vigência 15/12/2026 - 15/12/2023 Alan Campos da Costa e José Plínio de Oliveira Neto.

GERÊNCIA EXECUTIVA GOVERNO SANTA MARIA - RS

EXTRATOS DE CONTRATOS

ESPÉCIE Contrato de Repasse nº 950478/2023, firmado pelo Município de Dona Francisca-RS, CNPJ 87.488.938/0001-80; junto à União Federal por intermédio do Ministério da Integração e do Desenvolvimento Regional, representada pela Caixa Econômica Federal, CNPJ 00.360.305/0001-04, Município de Dona Francisca, CNPJ 87.488.938/0001-80; Objeto Reforma de mercado com vistas a comercialização de produtos rurais locais. ; Programa Desenvolvimento Regional, Territorial e Urbano; Valor: R$ 481.604,00; dos recursos: R$ 481.104,00, correrão à conta da União no exercício de 2023, UG 530020, Gestão 00001, Programa de Trabalho 20608221700SX0001, NE 2023NE001075, de 04/12/2023 e R$ 500,00 de contrapartida. Vigência 18/12/2026 - 18/12/2023 PAULO AUGUSTO SCHADE e OLAVO JOSÉ CASSOL.

ESPÉCIE Contrato de Repasse nº 950199/2023, firmado pelo Município de Itacurubi-RS, CNPJ 91.573.048/0001-44; junto à União Federal por intermédio do Ministério das Cidades, representada pela Caixa Econômica Federal, CNPJ 00.360.305/0001-04; Objeto Pavimentação Urbana; Programa Mobilidade Urbana; Valor: R$ 248.808,33; dos recursos: R$ 238.856,00, correrão à conta da União no exercício de 2023, UG 175004, Gestão 00001, Programa de Trabalho 15451221900T10001, NE 2023NE002163, de 30/11/2023 e R$ 9.952,33 de contrapartida. Vigência 18/12/2026 - 18/12/2023 PAULO AUGUSTO SCHADE e GELSO DOS SANTOS SOARES.

GERÊNCIA EXECUTIVA GOVERNO SÃO JOSÉ DO RIO PRETO - SP

EXTRATO DE CONTRATO

ESPÉCIE Contrato de Repasse nº 950624/2023, firmado pelo Município de Colina-SP, CNPJ 45.291.234/0001-73; junto à União Federal por intermédio do Ministério das Cidades, representada pela Caixa Econômica Federal, CNPJ 00.360.305/0001-04; Objeto aquisição de 1 (uma) pá carregadeira e 1 (uma) retroescavadeira; Programa Saneamento Básico; Valor: R$ 980.000,00; dos recursos: R$ 475.433,50, correrão à conta da União no exercício de 2023, UG 175004, Gestão 00001, Programa de Trabalho 10512222221CC0001, NE 2023NE002252, de 05/12/2023, e R$ 475.433,50 nos exercícios subsequentes e R$ 29.133,00 de contrapartida. Vigência 20/11/2026 - 15/12/2023 Ubirajara Gonçalves de Lima Junior e Diab Taha.

GERÊNCIA EXECUTIVA GOVERNO SÃO LUIS - MA

EXTRATOS DE CONTRATOS

ESPÉCIE Contrato de Repasse nº 950857/2023, firmado pelo Município de Presidente Dutra/MA, CNPJ 06.138.366/0001-08; junto à União Federal por intermédio do Ministério das Cidades, representada pela Caixa Econômica Federal, CNPJ 00.360.305/0001-04; Objeto Sistema de abastecimento de água no Povoado Alegre; Programa Saneamento Básico; Valor: R$ 482.104,00; dos recursos: R$ 481.104,00, correrão à conta da União no exercício de 2023, UG 175004, Gestão 00001, Programa de Trabalho 10511222221C90001, NE 2023NE002262, de 06/12/2023 e R$ 1.000,00 de contrapartida. Vigência 18/12/2026 - 18/12/2023 Carlos André Corrêa Cardoso e RAIMUNDO ALVES CARVALHO.

ESPÉCIE Contrato de Repasse nº 948364/2023, firmado pelo Município de Tuntum/MA, CNPJ 06.138.911/0001-66; junto à União Federal por intermédio do MINISTÉRIO DO DESENVOLVIMENTO E ASSISTÊNCIA SOCIAL, FAMÍLIA E COMBATE FOME, representada pela Caixa Econômica Federal, CNPJ 00.360.305/0001-04; Objeto Estruturação da Rede de Serviços do Sistema Único de Assistência Social - SUAS - Construção Centro de Referência de Assistência Social - CRAS; Programa Proteção Social no Âmbito do Sistema Único de Assistência Social (SUAS); Valor: R$ 535.800,00; dos recursos: R$ 534.800,00, correrão à conta da União no exercício de 2023, UG 550015, Gestão 00001, Programa de Trabalho 0824450312196G0001, NE 2023NE000345, de 03/11/2023 e R$ 1.000,00 de contrapartida. Vigência 18/12/2026 - 18/12/2023 Carlos André Corrêa Cardoso e FERNANDO PORTELA TELES PESSOA.

ESPÉCIE Contrato de Repasse nº 951730/2023, firmado pelo Município de Esperantinópolis/MA, CNPJ 06.376.669/0001-69; junto à União Federal por intermédio do Ministério das Cidades, representada pela Caixa Econômica Federal, CNPJ 00.360.305/0001-04; Objeto Implantação de sistema de abastecimento de água no município de Esperantinópolis/MA; Programa Saneamento Básico; Valor: R$ 481.104,00; dos recursos: R$ 480.104,00, correrão à conta da União no exercício de 2023, UG 175004, Gestão 00001, Programa de Trabalho 10512222221CA0001, NE 2023NE002438, de 11/12/2023 e R$ 1.000,00 de contrapartida. Vigência 18/12/2026 - 18/12/2023 Carlos André Corrêa Cardoso e ALUISIO CARNEIRO FILHO.

ESPÉCIE Contrato de Repasse nº 950208/2023, firmado pelo Município de Esperantinópolis/MA, CNPJ 06.376.669/0001-69; junto à União Federal por intermédio do MINISTÉRIO DO DESENVOLVIMENTO E ASSISTÊNCIA SOCIAL, FAMÍLIA E COMBATE FOME, representada pela Caixa Econômica Federal, CNPJ 00.360.305/0001-04; Objeto Estruturação da Rede de Serviços do Sistema Único de Assistência Social - SUAS - Reforma do Centro de Referência de Assistência Social - CRAS; Programa Proteção Social no Âmbito do Sistema Único de Assistência Social (SUAS); Valor: R$ 239.750,00; dos recursos: R$ 238.750,00, correrão à conta da União no exercício de 2023, UG 550015, Gestão 00001, Programa de Trabalho 0824450312196G0001, NE 2023NE000423, de 30/11/2023 e R$ 1.000,00 de contrapartida. Vigência 18/12/2026 - 18/12/2023 Carlos André Corrêa Cardoso e ALUISIO CARNEIRO FILHO.

Contrato de Repasse nº 948139/2023, firmado pelo SECRETARIA DE ESTADO DA INFRAESTRUTURA - ESTADO DO MARANHAO-MA, CNPJ 08.892.295/0001-60; junto à União Federal por intermédio do Ministério da Integração e do Desenvolvimento Regional, representada pela Caixa Econômica Federal, CNPJ 00.360.305/0001-04, ESTADO DO MARANHAO, CNPJ 06.354.468/0001-60; Objeto pavimentação de vias rurais no Estado do Maranhão ; Programa Desenvolvimento Regional, Territorial e Urbano; Valor: R$ 4.316.992,00; dos recursos: R$ 4.306.992,00, correrão à conta da União no exercício de 2023, UG 530020, Gestão 00001, Programa de Trabalho 20608221700SX0001, NE 2023NE000702, de 31/10/2023 e R$ 10.000,00 de contrapartida. Vigência 30/11/2027 - 18/12/2023 Carlos André Corrêa Cardoso e Aparício Bandeira Filho

GERÊNCIA EXECUTIVA GOVERNO SÃO PAULO - SP

EXTRATO DE CONTRATO

ESPÉCIE Contrato de Repasse nº 949240/2023, firmado pelo SECRETARIA DE SEGURANCA PUBLICA DO ESTADO DE SAO PAULO-SP, CNPJ 46.377.800/0001-27; junto à União Federal por intermédio do Ministério da Justiça e Segurança Pública, representada pela Caixa Econômica Federal, CNPJ 00.360.305/0001-04, Estado de São Paulo, CNPJ 46.379.400/0001-50; Objeto reforma dos alojamentos da sede do 19º batalhão de polícia militar metropolitano (19º bpm/m), no município de são paulo/sp. ; Programa Segurança Pública, Combate à Corrupção, ao Crime Organizado e ao Crime Violento; Valor: R$ 262.416,40; dos recursos: R$ 257.169,00, correrão à conta da União no exercício de 2023, UG 200329, Gestão 00001, Programa de Trabalho 06181501621BM0035, NE 2023NE000013, de 20/11/2023 e R$ 5.248,33 de contrapartida. Vigência 30/12/2025 - 15/12/2023. SEUSSY ANDRADE BRITO DE CARVALHO e GUILHERME MURARO DERRITE.

GERÊNCIA EXECUTIVA GOVERNO TERESINA - PI

EXTRATOS DE CONTRATOS

ESPÉCIE Contrato de Repasse nº 951040/2023, firmado pelo Município de VARZEA BRANCA-PI, CNPJ 41.522.103/0001-07; junto à União Federal por intermédio do Ministério das Cidades, representada pela Caixa Econômica Federal, CNPJ 00.360.305/0001-04; Objeto pavimentação de vias públicas no município de várzea branca-pi; Programa Mobilidade Urbana; Valor: R$ 1.914.356,00; dos recursos: R$ 1.912.356,00, correrão à conta da União no exercício de 2023, UG 175004, Gestão 00001, Programa de Trabalho 15451221900T10001, NE 2023NE002298, de 07/12/2023 e R$ 2.000,00 de contrapartida. Vigência 19/12/2027 - 19/12/2023 FÁBIA CARVALHO LE LONNES e RAIMUNDO NONATO ALVES PAES LANDIM.

ESPÉCIE Contrato de Repasse nº 950175/2023, firmado pelo Município de BOM JESUS-PI, CNPJ 05.554.356/0001-53; junto à União Federal por intermédio do Ministério da Integração e do Desenvolvimento Regional, representada pela Caixa Econômica Federal, CNPJ 00.360.305/0001-04; Objeto reforma e ampliação do mercado público do município de b0m jesus-pi; Programa Desenvolvimento Regional, Territorial e Urbano; Valor: R$ 2.873.210,00; dos recursos: R$ 2.870.210,00, correrão à conta da União no exercício de 2023, UG 530020, Gestão 00001, Programa de Trabalho 20608221700SX0001, NE 2023NE000948, de 30/11/2023 e R$ 3.000,00 de contrapartida. Vigência 12/12/2027 - 12/12/2023 FÁBIA CARVALHO LE LONNES e NESTOR RENATO PINHEIRO ELVAS.

ESPÉCIE Contrato de Repasse nº 951094/2023, firmado pelo Município de SAO JOSE DO PIAUI-PI, CNPJ 06.553.838/0001-99; junto à União Federal por intermédio do Ministério das Cidades, representada pela Caixa Econômica Federal, CNPJ 00.360.305/0001-04; Objeto pavimentação de vias públicas no município de são josé do piauí-pi; Programa Mobilidade Urbana; Valor: R$ 287.606,00; dos recursos: R$ 287.306,00, correrão à conta da União no exercício de 2023, UG 175004, Gestão 00001, Programa de Trabalho 15451221900T10001, NE 2023NE002350, de 08/12/2023 e R$ 300,00 de contrapartida. Vigência 18/10/2026 - 18/10/2023 FÁBIA CARVALHO LE LONNES e ADMAELTON BEZERRA SOUSA.

ESPÉCIE Contrato de Repasse nº 951563/2023, firmado pelo Município de SAO FELIX DO PIAUI-PI, CNPJ 06.554.968/0001-46; junto à União Federal por intermédio do Ministério da Integração e do Desenvolvimento Regional, representada pela Caixa Econômica Federal, CNPJ 00.360.305/0001-04; Objeto adequação de estradas vicinais no município de são félix do piauí-pi.; Programa Desenvolvimento Regional, Territorial e Urbano; Valor: R$ 287.606,00; dos recursos: R$ 287.306,00, correrão à conta da União no exercício de 2023, UG 530020, Gestão 00001, Programa de Trabalho 20608221700SX0001, NE 2023NE001131, de 11/12/2023 e R$ 300,00 de contrapartida. Vigência 18/12/2026 - 18/12/2023 FÁBIA CARVALHO LE LONNES e JOSÉ JAILSON PIO.

ESPÉCIE Contrato de Repasse nº 950469/2023, firmado pelo Município de CRISTALANDIA DO PIAUI-PI, CNPJ 06.554.299/0001-02; junto à União Federal por intermédio do Ministério da Integração e do Desenvolvimento Regional, representada pela Caixa Econômica Federal, CNPJ 00.360.305/0001-04; Objeto adequação de estradas vicinais no município de Cristalandia do Piaui - pi; Programa Desenvolvimento Regional, Territorial e Urbano; Valor: R$ 287.606,00; dos recursos: R$ 287.306,00, correrão à conta da União no exercício de 2023, UG 530020, Gestão 00001, Programa de Trabalho 20608221700SX0001, NE 2023NE001067, de 04/12/2023 e R$ 300,00 de contrapartida. Vigência 13/12/2026 - 13/12/2023 FÁBIA CARVALHO LE LONNES e MOISES DA CUNHA LEMOS FILHO.

GERÊNCIA NACIONAL DE CONTRATAÇÕES

EXTRATO DE CONTRATO

Contrato nº 10181/2023.; Processo 5307.01.2388.0/2022. Objeto: Locação de imóvel para manutenção da instalação da Agência Avenida Brasil, localizada na Avenida Brasil, 67, Jardim Paulista São Paulo, na cidade de São Paulo, no Estado de São Paulo, pelo prazo de 120 (cento e vinte) meses a contar de 01/01/2024; Fundamento Legal: Dispensa de licitação, com base no art. 29, V, da Lei nº 13.303/16 e o art. 68, inciso V do RLCC - Regulamento de Licitações e Contratos da CAIXA; LOCADOR: TEBAS EMPREENDIMENTOS E PARTICIPAÇÕES LTDA, inscrita no CNPJ sob o nº 02.735.106/0001-69; LOCATÁRIA: CAIXA ECONÔMICA FEDERAL, por intermédio da Gerência Nacional de Contratação GECOT, CNPJ: 00.360.305/0001-04; Valor mensal do aluguel: R$ 163.500,00 (cento e sessenta e três mil e quinhentos reais), perfazendo o Valor Global: R$ 19.620.000,00 (Dezenove milhões, seiscentos e vinte mil reais); Data da assinatura: 15/12/2023; Reserva orçamentária prevista na rubrica nº 5704-01 Aluguel de imóveis para uso da CAIXA.

REPRESENTAÇÃO DE FILIAL NEGÓCIO GOVERNO ANAPOLIS - GO

EXTRATOS DE CONTRATOS

ESPÉCIE Contrato de Repasse nº 945675/2023, firmado pelo Município de Estrela do Norte, CNPJ 01.800.465/0001-90, neste ato representando o FUNDO MUNICIPAL DE SAUDE-FMS, CNPJ 11.331.930/0001-44; junto à União Federal por intermédio do Ministério da Saúde, representada pela Caixa Econômica Federal, CNPJ 00.360.305/0001-04; Objeto ampliação de unidade de atenção especializada em saúde; Programa Atenção Especializada à Saúde; Valor: R$ 748.800,00; dos recursos: R$ 676.200,00, correrão à conta da União no exercício de 2023, UG 250107, Gestão 00001, Programa de Trabalho 10302501885350052, NE

Processo Nº 07130520 24
Fls Nº 050
Visto

MINISTÉRIO DO DESENVOLVIMENTO E ASSISTÊNCIA SOCIAL, FAMÍLIA E COMBATE FOME

TRANSFEREGOV

Nº / ANO DA PROPOSTA:
064605/2023

OBJETO:
ESTRUTURAÇÃO DA REDE DE SERVIÇOS DO SISTEMA ÚNICO DE ASSISTÊNCIA SOCIAL - SUAS - REFORMA DO CENTRO DE REFERENCIA DE ASSISTÊNCIA SOCIAL - CRAS

CARACTERIZAÇÃO DOS INTERESSES RECÍPROCOS:
O CRAS é a porta de entrada para o cidadão acessar seus direitos socio assistenciais. Seu foco de atuação é a busca para superação das desigualdades sociais e a promoção da vida e desenvolver e articular ações para a Proteção Social Básica, ou seja, prevenção de situações de risco pessoal e social, por meio do desenvolvimento de potencialidades e acesso a direitos e pelo fortalecimento de vínculos familiares e comunitários.

RELAÇÃO ENTRE A PROPOSTA E OS OBJETIVOS E DIRETRIZES DO PROGRAMA:
A reforma do CRAS está em consonância com as diretrizes do programa umas vez que será possível realizar à inclusão, a promoção social, a inclusão produtiva, o fortalecimento dos vínculos familiares e comunitários, bem como, a participação popular permitindo acesso às famílias à rede, prevenindo a ocorrência de risco social.

PÚBLICO ALVO:
Diretamente, os habitantes locais em vulnerabilidade social. Indiretamente, toda a população do município de Esperantinópolis/MA

PROBLEMA A SER RESOLVIDO:
Com a reforma do CRAS, o município visa melhorar o acesso das famílias à rede de proteção social de assistência social, prevenindo a ocorrência de situação de risco social e fortalecer vínculos familiares e comunitários, garantindo um local específico e adequado para a realização das atividades do CRAS para o município.

RESULTADOS ESPERADOS:
Esta intervenção no Centro de Referência de Assistência Social - CRAS busca melhorar o atendimento às famílias do município que necessitam do apoio e o desenvolvimento social, à inclusão, a promoção social, a inclusão produtiva, o fortalecimento dos vínculos familiares e comunitários, bem como, a participação popular.

1 - DADOS DO CONCEDENTE

CONCEDENTE:	NOME DO ÓRGÃO/ÓRGÃO SUBORDINADO OU UG:
55000	MINISTÉRIO DO DESENVOLVIMENTO E ASSISTÊNCIA SOCIAL, FAMÍLIA E COMBATE

CPF DO RESPONSÁVEL:	NOME DO RESPONSÁVEL:
819.684.424-72	JOAO INACIO RIBEIRO ROMA NETO

ENDEREÇO DO RESPONSÁVEL:	CEP DO RESPONSÁVEL:
Esplanada dos Ministérios - Bloco A, 7 andar	70050-902

Processo Nº 07/05/2024
Fls Nº 051
Visto

2 - DADOS DO PROPONENTE

PROPONENTE: 06.376.669/0001-69					
RAZÃO SOCIAL DO PROPONENTE: MUNICIPIO DE ESPERANTINOPOLIS					
ENDEREÇO JURÍDICO DO PROPONENTE: RUA GETULIO VARGAS, 435					
CIDADE: ESPERANTINOPOLIS	**UF:** MA	**CÓDIGO MUNICÍPIO:** 0777	**CEP:** 65750000	**E.A.:** Administração Pública Municipal	**DDD/TELEFONE:** 99988067956
BANCO: 104 - CAIXA ECONOMICA	**AGÊNCIA:** 0767-6		**CONTA CORRENTE:** 0066472982		
CPF DO RESPONSÁVEL: 257.195.053-34	**NOME DO RESPONSÁVEL:** ALUISIO CARNEIRO FILHO				
ENDEREÇO DO RESPONSÁVEL: RUA ANTONIO LEAL ARRAIS, S/N - SANTA TEREZINHA					**CEP DO RESPONSÁVEL:** 65750000

Processo Nº 07130552024
Fls Nº 082
Visto

4 - DADOS DO EXECUTOR/VALORES

VALOR GLOBAL:		R$ 239.750,00
VALOR DA CONTRAPARTIDA:		R$ 1.000,00
VALOR DOS REPASSES:	Ano	Valor
	2023	R$ 238.750,00
VALOR DA CONTRAPARTIDA FINANCEIRA:		R$ 1.000,00
VALOR DA CONTRAPARTIDA EM BENS E SERVIÇOS:		R$ 0,00
VALOR DE RENDIMENTOS DE APLICAÇÃO:		R$ 0,00
INÍCIO DE VIGÊNCIA:	18/12/2023	
FIM DE VIGÊNCIA:	18/12/2026	
VIGÊNCIA DO INSTRUMENTO:	2026	

Processo Nº 07130520241
Fls Nº 083
Visto

5 - PLANO DE TRABALHO

Meta nº: 1

Especificação: REFORMA DO CENTRO DE REFERENCIA DE ASSISTÊNCIA SOCIAL - CRAS					
Unidade de Medida: UN		**Quantidade:** 1.0		**Valor:**	R$ 239.750,00
Início Previsto: 18/12/2023		**Término Previsto:** 20/11/2024		**Valor Global:**	R$ 239.750,00
UF: MA	**Município:** 0777 - ESPERANTINOPOLIS			**CEP:**	65750-000
Endereço: No município de Esperantinópolis/MA					
Etapa/Fase nº: 1					
Especificação: REFORMA DO CENTRO DE REFERENCIA DE ASSISTÊNCIA SOCIAL - CRAS					
Quantidade: 1.0 UN	**Valor:** R$ 239.750,00	**Início Previsto:** 18/12/2023	**Término Previsto:** 20/11/2024		

6 - CRONOGRAMA DE DESEMBOLSO
MINISTÉRIO DO DESENVOLVIMENTO E ASSISTÊNCIA SOCIAL, FAMÍLIA E COMBATE FOME

MÊS DESEMBOLSO: Novembro		**ANO:** 2024
META Nº: 1	VALOR DA META:	R$ 238.750,00
DESCRIÇÃO: REFORMA DO CENTRO DE REFERENCIA DE ASSISTÊNCIA SOCIAL - CRAS		
VALOR DO REPASSE:	R$ 238.750,00	**PARCELA Nº:** 1

7 - CRONOGRAMA DE DESEMBOLSO
MUNICIPIO DE ESPERANTINOPOLIS

MÊS DESEMBOLSO: Novembro		**ANO:** 2024
META Nº: 1	VALOR DA META:	R$ 1.000,00
DESCRIÇÃO: REFORMA DO CENTRO DE REFERENCIA DE ASSISTÊNCIA SOCIAL - CRAS		
VALOR DO REPASSE:	R$ 1.000,00	**PARCELA Nº:** 1

8 - PLANO DE APLICAÇÃO DETALHADO

DESCRIÇÃO DO BEM/SERVIÇO: REFORMA DO CENTRO DE REFERENCIA DE ASSISTÊNCIA SOCIAL - CRAS			
NATUREZA DA AQUISIÇÃO: Recursos do Instrumento		**NATUREZA DA DESPESA:** 449051	
ENDEREÇO DE LOCALIZAÇÃO: No município de Esperantinópolis/MA			
CEP: 65750-000	**UF:** MA	**MUNICÍPIO:** 0777 - ESPERANTINOPOLIS	
UNIDADE: UN	**QUANTIDADE:** 1,00	**V. UNITÁRIO:** RS 239.750,00	**V.TOTAL:** RS 239.750,00
OBSERVAÇÃO:			

9 - PLANO DE APLICAÇÃO CONSOLIDADO

NATUREZA DA DESPESA				
Código	**Total**	**Recursos**	**Contrapartida Bens e Serviços**	**Rendimento de Aplicação**
449051	RS 239.750,00	RS 239.750,00	R$ 0,00	RS 0,00
TOTAL GERAL:	**R$ 239.750,00**			

Processo Nº 07130S2024
Fls Nº 035
Visto

10 - DECLARAÇÃO

Na qualidade de representante legal do proponente, declaro, para fins de prova junto ao _____ para efeitos e sob as penas da Lei, que inexiste qualquer débito em mora ou situação de inadimplência com o Tesouro Nacional ou qualquer órgão ou entidade da Administração Pública Federal, que impeça a transferência de recursos oriundos da dotações consignadas nos orçamentos da União, na forma deste plano de trabalho.

Pede Deferimento,

Local e Data	Proponente

11 - APROVAÇÃO PELO CONCEDENTE DO PLANO DE TRABALHO

Aprovado

Local e Data	Concedente (Representante legal do Órgão ou Entidade

12 - ANEXOS

Documentos Digitalizados do Instrumento

Nome do Arquivo:
DOU 20_12_2023.pdf
CE Cláusula Suspensiva.pdf
Relatorio - PM Esperantinopolis - 1091093-10 - Contrato de Repasse - assinado.pdf
PM Esperantinopolis - 1091093-10 - Contrato de Repasse - assinado.pdf
Ofício 1664.pdf

Processo Nº 07/2024
Fls Nº 086
Visto

CAIXA

Gerência Executiva Governo São Luís - MA
Rua Perdizes, quadra 35, nr 01.
Edifício Via Manhattan III, Torre 2, 6° andar.
65075-340 - São Luís - MA

Ofício nº 1664 / 2023 / GIGOV/SL

São Luís, 19 de dezembro de 2023

À Sua Excelência o(a) Senhor (a)
Presidente da Câmara Municipal de Vereadores de Esperantinópolis
Rua Getúlio Vargas, sn - Centro - Esperantinópolis
CEP 65750-000 – Esperantinópolis – MA

Assunto: **Contrato de Repasse celebrado entre o Município de Esperantinópolis e a Caixa Econômica Federal**

Senhor(a) Presidente,

1 Em atendimento ao disposto no art. 116, §2º da Lei nº 8.666, de 21 de junho de 1993, informamos a celebração do Contrato de Repasse nº 950208/2023 - Operação 1091093-10 que tem por finalidade "Estruturação da Rede de Serviços do Sistema Único de Assistência Social - SUAS - Reforma do Centro de Referência de Assistência Social - CRAS".

2 O valor repassado é de R$ 238.750,00 (duzentos e trinta e oito mil setecentos e cinquenta reais) , tendo o Município de Esperantinópolis se comprometido a aportar, a título de contrapartida, a quantia de R$ 1.000,00 (mil reais).

3 O prazo de vigência do Contrato de Repasse é até 18/12/2026.

4 Quaisquer informações adicionais relativas ao Contrato de Repasse referido podem ser obtidas, a qualquer tempo, junto a esta Gerência Executiva Governo São Luís/MA.

Respeitosamente,

DALVANI RODRIGUES PEREIRA DE ARRUDA
Coordenador de Filial
Gerência Executiva Governo São Luís/MA

MARCO AURELIO SIMOES COELHO
Gerente de Filial Substituto Eventual
Gerência Executiva Governo São Luís/MA

Usuário: ALUISIO CARNEIRO FILHO
CPF: 257.195.053-34

DOCUMENTOS ORÇAMENTÁRIOS

Voltar

06.376.669/0001-69 - MUNICIPIO DE ESPERANTINOPOLIS

Versão: 4

Dados Básicos | Anexos | Responsável Técnico | Documentação Complementar | QCI | PO/CFF | LAE | SPA

Quadro Resumo

Síntese do Projeto Aprovado

1. Identificação

Programa
5500020230002 - ESTRUTURACAO DA REDE DE SERVICOS DO SISTEMA UNICO DE ASSISTENCIA SOCIAL (SUAS) - POLITICAS PUBLICAS

Objeto
ESTRUTURAÇÃO DA REDE DE SERVIÇOS DO SISTEMA ÚNICO DE ASSISTÊNCIA SOCIAL - SUAS - REFORMA DO CENTRO DE REFERENCIA DE ASSISTÊNCIA SOCIAL - CRAS

Ação Orçamentária
5031219G

Programa de Trabalho

Município do Proponente
ESPERANTINOPOLIS

Código IBGE do Município
2104008

UF do Proponente
MA

PROCESSO Nº 07130520024
Fls Nº 057
Visto
14

2. Dados do Instrumento

Número da Proposta
64605/2023

Código do Instrumento
950208

Data de Assinatura
18/12/2023

Valor Global
R$ 239.750,00

Repasse
R$ 238.750,00

Contrapartida
R$ 1.000,00

Prazo de Execução
3 meses

3. Participantes

Participante	Natureza Jurídica	Razão Social	Responsável	Telefone	E-mail
Proponente	Administração Pública Municipal	06.376.669/0001-69 - MUNICIPIO DE ESPERANTINOPOLIS	257.195.053-34 - ALUISIO CARNEIRO FILHO	(99)98806-7956	acarneirofilho@hotmail.com
Concedente	-	55000 - MINISTÉRIO DO DESENVOLVIMENTO E ASSISTÊNCIA SOCIAL, FAMÍLIA E COMBATE FOME	819.684.424-72 - JOAO INACIO RIBEIRO ROMA NETO	(31)39159-465	juliana.oliveira@turismo.mg.gov.br

4. Quadro de Composição de Investimento

No. Meta/ Submeta		Item Investimento	Descrição da Meta/Submeta	Regime de Execução Proposto	Frente de Obra	Qtd.	Und.	Repasse	Contrapartida	Total
1	–	Equipamentos Comunitários	ESTRUTURAÇÃO DA REDE DE SERV. DO SIST. ÚNICO DE ASSISTÊNCIA SOCIAL - SUAS - REFORMA DO CENTRO - CRAS			289,59	M2	R$ 238.750,00	R$ 1.000,00	R$ 239.750,00
							Total Geral	R$ 238.750,00	R$ 1.000,00	R$ 239.750,00
							Diferença do Valor Orçado (Proposta)	R$ 0,00	R$ 0,00	R$ 0,00

Processo Nº 07130620
Fls Nº 883
Visto
2/5

No. Meta/ Submeta	Item Investimento	Descrição da Meta/Submeta	Regime de Execução Proposto	Frente de Obra	Qtd.	Und.	Repasse	Contrapartida	Total
1.1		ESTRUTURAÇÃO DA REDE DE SERV.DO SIST. ÚNICO DE ASSIS. SOCIAL - SUAS - REFORMA DO CENTRO - CRAS	Empreitada por Preço Global	REFORMA DO CRAS - PARTE I REFORMA DO CRAS - PARTE II REFORMA DO CRAS - PARTE III			R$ 238.750,00	R$ 1.000,00	R$ 239.750,00
						Total Geral	**R$ 238.750,00**	**R$ 1.000,00**	**R$ 239.750,00**
						Diferença do Valor Orçado (Proposta)	**R$ 0,00**	**R$ 0,00**	**R$ 0,00**

5. Cronograma Físico Financeiro do Projeto

Visão de Parcelas por Meta

No. da Meta	Descrição da Meta	Preço Total	No. da Parcela	Parcela	Percentual Parcela	Percentual Acumulado	Valor Acumulado
1	**ESTRUTURAÇÃO DA REDE DE SERV. DO SIST. ÚNICO DE ASSISTÊNCIA SOCIAL - SUAS - REFORMA DO CENTRO - CRAS**	**R$ 239.750,00**					
			1	JUN/2024	32,92%	32,92%	R$ 78.924,49
			2	JUL/2024	33,82%	66,74%	R$ 160.019,51
			3	AGO/2024	33,26%	100,00%	R$ 239.750,00

Cronograma Físico Financeiro

Processo Nº 0213.002024
Fls Nº 893
Visto

No. da Parcela	Parcela			Percentual Parcela	Percentual Acumulado	Valor Acumulado
1	JUN/2024	−	**Investimento**	**32,92%**	**32,92%**	**R$ 78.924,49**
			Repasse	32,78%	32,78%	R$ 78.595,30
			Contrapartida	0,14%	0,14%	R$ 329,19
			Outros	0,00%	0,00%	R$ 0,00
2	JUL/2024	−	**Investimento**	**33,82%**	**66,74%**	**R$ 160.019,51**
			Repasse	33,68%	66,47%	R$ 159.352,07
			Contrapartida	0,14%	0,28%	R$ 667,44
			Outros	0,00%	0,00%	R$ 0,00
3	AGO/2024	−	**Investimento**	**33,26%**	**100,00%**	**R$ 239.750,00**
			Repasse	33,12%	99,58%	R$ 238.750,00
			Contrapartida	0,14%	0,42%	R$ 1.000,00
			Outros	0,00%	0,00%	R$ 0,00

6. Enquadramento da proposta de Intervenção

Há compatibilidade entre a Documentação Técnica apresentada e as condições específicas definidas para o Programa? Sim

7. Complementariedade com Outras Ações

A funcionalidade plena da proposta independe de outros projetos/ações não custeadas pelo presente CR/TC? Sim

Caso negativo, descrever as indefinições e/ou condicionantes e o prazo para execução.

8. Situação do Licenciamento Ambiental

Processo Nº 07162.000284/2024-80
Fls Nº
Visto

Órgão emissor	Data emissão	Válido até	Manifesto Ambiental	Meta
Nenhum registro encontrado.				

9. Responsáveis Técnicos

Responsáveis Técnicos de Engenharia/Arquitetura

CPF	Nome	Atividade	CREA/CAU	ART/RRT	Data de Emissão
660.801.852-53	FRANKNILVA VIEIRA MATOS SILVA	Engenharia	1103934279	MA20240746930	01/03/2024

Responsáveis Técnicos de Trabalho Social

CPF	Nome	Atividade	Formação	Órgão do Responsável
Nenhum registro encontrado.				

10. Conclusão de Laudos

De acordo com o Laudo de Análise de Engenharia(LAE), o empreendimento proposto é **Viável**

Justificativa:

Parecer de Área emitido.
DLA apresentada.
Custos verificados e aceitos.
Valor aceito; R$239.750,00

Processo Nº 07120004
Fls Nº 082
Visto

PREFEITURA DE ESPERANTINÓPOLIS
Desenvolvimento para todos

CADERNO DE DISCRIMINAÇÕES TÉCNICAS DA ESTRUTURAÇÃO DA REDE DE SERVIÇOS DO SISTEMA ÚNICO DE ASSISTÊNCIA SOCIAL - SUAS - REFORMA DO CENTRO DE REFERÊNCIA DE ASSISTÊNCIA SOCIAL - CRAS

APROVO O PRESENTE PROJETO BASICO EM 28/05/2024

FRANKNILVA VIEIRA MATOS SILVA:66080185253

Assinado digitalmente por FRANKNILVA VIEIRA MATOS SILVA:66080185253

Processo Nº 07/05/2024
Fls Nº 063
Visto

PREFEITURA DE ESPERANTINÓPOLIS
Desenvolvimento para todos

ÍNDICE

MEMORIAL DESCRITIVO

ESPECIFICAÇÃO TÉCNICA

COMPOSIÇÃO DE BDI

ENCARGOS SOCIAIS

MEMÓRIA DE CÁLCULO

PLANILHA ORÇAMENTÁRIA

CURVA ABC

COMPOSIÇÃO DE CUSTOS UNITÁRIOS

CRONOGRAMA FÍSICO-FINANCEIRO

ART

PLANTAS

CD

APROVO O PRESENTE PROJETO BASICO EM 28/05/2024

FRANKNILVA VIEIRA MATOS SILVA:66080185253

Assinado digitalmente por FRANKNILVA VIEIRA MATOS SILVA:66080185253

PROCESSO Nº 07130520/24
Fls Nº 064
Visto

PREFEITURA DE ESPERANTINÓPOLIS
Desenvolvimento para todos

MEMORIAL DESCRITIVO

APROVO O PRESENTE PROJETO BASICO EM 28/05/2024

FRANKNILVA VIEIRA MATOS SILVA:66080185253

Assinado digitalmente por FRANKNILVA VIEIRA MATOS SILVA:66080185253

PROCESSO Nº 07132024
Fls Nº 065
Visto

PREFEITURA DE ESPERANTINÓPOLIS
Desenvolvimento para todos

INFORMAÇÕES BÁSICAS DO EMPREENDIMENTO

- **Proponente:** PREFEITURA MUNICIPAL DE ESPERANTINÓPOLIS
- **Obra:** ESTRUTURAÇÃO DA REDE DE SERVIÇOS DO SISTEMA ÚNICO DE ASSISTÊNCIA SOCIAL - SUAS - REFORMA DO CENTRO DE REFERÊNCIA DE ASSISTÊNCIA SOCIAL - CRAS
- **Características:** Obra pública
- **Endereço:** no município de ESPERANTINÓPOLIS.
- **Tempo provável para execução da obra:**
  O prazo de execução das obras civis será de aproximadamente 1800 dias.

SITUAÇÃO

No município de ESPERANTINÓPOLIS viu-se a necessidade da Reforma do CRAS, afim de melhorar as condições física do prédio, visando um maior conforto dos funcionários, e o público.

CONSIDERAÇÕES INICIAIS

Todos os materiais a serem empregados na obra deverão ser comprovadamente de boa qualidade e satisfazer rigorosamente as especificações a seguir. Todos os serviços serão executados em completa obediência aos princípios de boa técnica, devendo ainda satisfazer rigorosamente às Normas Brasileiras.

Durante a obra será feito periódica remoção de todo entulho e detritos que venham a se acumular no local.

Competirá à empreiteira fornecer todo o ferramental, instalações provisórias, maquinaria e aparelhamento adequado a mais perfeita execução dos serviços contratados.

Qualquer dúvida na especificação, caso algum material tenha saído de linha durante a obra, ou ainda caso faça opção pelo uso de algum material equivalente, consultar a Fiscalização de Obras que, se necessário, buscará junto aos departamentos e divisões na Rede Física o apoio para essa definição e para maiores esclarecimentos a fim de que a obra mantenha o mesmo padrão de qualidade, em todos os níveis da edificação.

Este Memorial Descritivo tem a função de propiciar a perfeita compreensão do projeto e de orientar o construtor objetivando a boa execução da obra.

Os serviços deverão ser feitos rigorosamente de acordo com o projeto de execução. Toda e qualquer alteração que por necessidade deva ser introduzida no projeto ou nas especificações.

Poderá a fiscalização paralisar os serviços ou mesmo mandar refazê-los, quando os mesmos não se apresentarem de acordo com as especificações, detalhes ou normas de boa técnica.

Deve também manter serviço ininterrupto de vigilância da obra até sua entrega definitiva, responsabilizando-se por quaisquer danos decorrentes da execução da mesma. É de sua responsabilidade manter atualizados, no canteiro de obras, Alvará, Certidões e Licenças,

evitando interrupções por embargo, assim como ter um jogo completo, aprovado e atualizado dos projetos, especificações.

APROVO O PRESENTE
PROJETO BASICO EM
28/05/2024

FRANKNILVA VIEIRA MATOS SILVA:66080185253

Assinado digitalmente por FRANKNILVA VIEIRA MATOS SILVA:66080185253

Processo Nº 07/3062024
Fls Nº 066
Visto

PREFEITURA DE ESPERANTINÓPOLIS
Desenvolvimento para todos

FINALIDADE DA OBRA

Nossa proposta é proporcionar um ambiente acolhedor para os usuários dos serviços. O CRAS é a porta de entrada dos serviços oferecidos pela Assistência Social.

OBJETIVO

- Melhorar as condições física do prédio;
- Proporcionar melhores condições de atendimento às famílias em situação de vulnerabilidade social.

APROVO O PRESENTE
PROJETO BASICO EM
28 / 05 / 2024

FRANKNILVA VIEIRA MATOS SILVA:66080185253

Assinado digitalmente por FRANKNILVA VIEIRA MATOS SILVA:66080185253

Processo Nº 07130/2024
Fls Nº 067
Visto

PREFEITURA DE ESPERANTINÓPOLIS
Desenvolvimento para todos

Especificação Técnica

APROVO O PRESENTE PROJETO BÁSICO EM 28 / 08 / 2024

FRANKNILVA VIEIRA MATOS SILVA:66080185253

Assinado digitalmente por FRANKNILVA VIEIRA MATOS SILVA:66080185253

PREFEITURA DE ESPERANTINÓPOLIS
Desenvolvimento para todos

SERVIÇOS INICIAIS

Placa de obra em chapa de aço galvanizado

Será confeccionada a placa da Obra. O material a ser utilizado na confecção será:

Placa: (1,50x3,00) m = 4,50m²

Placa em folha de zinco de 2,50mm

Apoio: peça em madeira 3"x6" de lei do tipo jatobá com 3,00m de altura.

Contraventamento: sarrafo de madeira de 1"x4" com comprimento de 3,20m.

Todas as peças serão fixadas com pregos 2 ½ x 1 ½ x 13.

A placa deverá ser instalada em local de fácil visibilidade.

Limpeza manual de vegetação em terreno com enxada

A limpeza a que se refere este item consiste na remoção de elementos tais como entulhos, matéria orgânica, etc., além dos serviços de capina, destocamento de arbustos, de modo a não deixar raízes, tocos de árvores ou qualquer elemento que possa prejudicar os trabalhos ou a própria obra.

ADMINISTRAÇÃO E MOBILIZAÇÃO

Administração

Despesas Gerais e de Administração local da obra

Correrão igualmente por conta da Construtora, outras despesas que incidem indiretamente sobre o custo das obras, como:

Manutenção das instalações provisórias acima citadas.

Administração local de obra (engenheiro, auxiliares, mestres e encarregados, apontadores e almoxarifes).

Vigias, serventes para arrumação e limpeza da obra, guincheiro, etc.

Transportes internos e externos.

Seguro contra fogo (obra) e seguro de responsabilidade civil (construtor), extintores, capacetes de segurança, luvas, etc.

Diversos: medicamentos de urgência, materiais de consumo, ruptura de corpos de prova, etc.

Caberá a Construtora o estudo do custo-benefício quanto ao aproveitamento de água de mina, de chuva, de reciclagem e aproveitamento do entulho e outros redutores de custos e desperdícios.

Mobilização e Desmobilização

Quanto à mobilização, a Contratada deverá iniciar imediatamente após a liberação da Ordem de Serviço, e em obediência ao cronograma. A mobilização compreenderá o transporte de máquinas e equipamentos, pessoal e instalações provisórias necessárias para a perfeita execução das obras.

A desmobilização compreenderá a completa limpeza dos locais da obra, retirada dos materiais e dos equipamentos da obra e o deslocamento dos empregados da Contratada.

APROVO O PRESENTE PROJETO BASICO EM 28 / 05 / 2024

FRANKNILVA VIEIRA MATOS SILVA:66080185253

Assinado digitalmente por FRANKNILVA VIEIRA MATOS SILVA:66080185253

PREFEITURA DE ESPERANTINÓPOLIS
Desenvolvimento para todos

DEMOLIÇÃO E REMOÇÃO

A Execução da demolição/remoções obedecerá, rigorosamente, o disposto na NBR-13753 e será conforme planilha orçamentária.

Os materiais passíveis de reaproveitamento serão de propriedade da Prefeitura. Os demais materiais remanescentes das demolições serão de propriedade do Construtor, a quem caberá a providência de remoção do local para não prejudicar o início dos trabalhos.

ESQUADRIAS

Portas de madeira

- Materiais:

a) A madeira a ser empregada na execução das esquadrias será seca, isenta de nós, cavidades, carunchos, fendas e de todo e qualquer defeito que possa comprometer sua durabilidade, resistência e aspecto.

b) Semi-ocas:

O enquadramento do núcleo das portas será constituído por peças - montante ou pinásio vertical e travessa ou pinásio horizontal – de madeira idêntica a do revestimento da porta com acabamento em massa e pintadas.

- Processo Executivo:

a) as esquadrias de madeira obedecerão rigorosamente às indicações dos respectivos projetos de arquitetura e/ou desenhos de detalhes.

b) serão recusadas todas as peças que apresentarem sinais de empenamento, deslocamento, rachaduras, lascas, desigualdade de madeira, ou outros defeitos.

c) os arremates das guarnições com rodapés e/ou revestimentos de paredes adjacentes merecerão, de parte da CONTRATADA, cuidados especiais. Sempre que necessário, tais arremates serão objeto de desenhos de detalhes, os quais serão submetidos à prévia aprovação da FISCALIZAÇÃO.

d) os montantes ou pinásios verticais do enquadramento do núcleo terão largura tal que permita, de um lado, o embutimento completo das fechaduras e do outro, a fixação dos parafusos das dobradiças na madeira maciça.

e) para a fixação de esquadrias serão empregados grapas metálicas ou buchas plásticas com parafusos.

- FERRAGENS

Locais:

Em todas as esquadrias especificadas e indicadas em planta.

Materiais:

Todas as ferragens especificadas serão novas, na linha latão cromado 075 ou similar.

APROVO O PRESENTE PROJETO BASICO EM 28/05/2024

FRANKNILVA VIEIRA MATOS SILVA:66080185253

Assinado digitalmente por FRANKNILVA VIEIRA MATOS SILVA:66080185253

PREFEITURA DE ESPERANTINÓPOLIS
Desenvolvimento para todos

b) deverão ser observadas todas as normas da ABNT, em especial as relacionadas na. 1, bem como recomendações e especificações dos fabricantes sobre cremonas, dobradiças, fechaduras, fechos e trincos e demais componentes para esquadrias de madeira e ferro.

c) as fechaduras deverão ter cubo, lingueta, trinco, chapa-testa, contra-chapa e chaves.

d) as maçanetas serão em latão, tipo alavanca, com seção circular.

f) os espelhos e rosetas serão do mesmo material das maçanetas.

g) as dobradiças das divisórias e portas dos sanitários do bloco de serviço serão em latão cromado;

h) Todas as chaves serão fornecidas em três vias.

Limpeza de portas e janelas de vidro

Será feita a limpeza das esquadrias conforme planilha orçamentária.

A unidade de medição será o m^2.

COBERTURA

Cumeeira para telha colonial ou canal

A cumeeira é cerâmica, do tipo da telha utilizada, colocada na parte mais alta do telhado, onde houver mudança no sentido das águas. Tanto na sobreposição das peças da cumeeira, como nas laterais das mesmas para fixação com as telhas da coberta será emboçada com argamassa de cimento, cal e areia quartzosa, no traço 1:2:8, utilizando a colher de pedreiro para que o acabamento fique chanfrado sem sujeiras da argamassa sobre o telhado.

Forro de PVC

Todo o Forro deverá ser executado em perfis de PVC tipo placas, lineares, impermeáveis, na cor branca, uniforme (NBR 14293); superfície lisa, com brilho, com larguras de 100mm e 200mm; espessuras de 8 a 12 mm; com Sistema de sustentação constituído por pendurais, estrutura de sustentação metálica ou de madeira (conforme planilha de quantitativos), acessórios de fixação e arremates de acabamento. A estrutura de sustentação poderá ser em madeira ou metálica, sendo composta de: pendurais, estrutura primária (paralela ao sentido de colocação do forro) e estrutura secundária (perpendicular às lâminas de PVC). Quando metálicos os perfis utilizados deverão ser galvanizados e de resistência adequada a estrutura. Os pendurais devem ser constituídos por perfis rígidos com resistência adequada para sustentar o sistema de fixação do forro; devem ser fixados à estrutura existente (laje ou estrutura de cobertura) e aos elementos da estrutura de fixação. Deverão ser instalados a prumo sem exercer pressão em revestimento de dutos e outras tubulações.

Pintura imunizante para madeira

A contratada executará a imunização. Todas as peças de madeira da estrutura deverão ser pintadas com pincel em (02) duas demãos de produto preservativo. (imunizante incolor) para madeira. Evitar o corte da madeira após a aplicação do produto preservativo.

APROVO O PRESENTE PROJETO BASICO EM 28 / 05 / 2024

FRANKNILVA VIEIRA MATOS SILVA:66080185253

Assinado digitalmente por FRANKNILVA VIEIRA MATOS SILVA:66080185253

PREFEITURA DE ESPERANTINÓPOLIS
Desenvolvimento para todos

Revisão em cobertura com telha em fibrocimento

Será feita a revisão na cobertura conforme planilha orçamentária.

A unidade de medição será o m².

REVESTIMENTO

Revestimento cerâmico parede

Será aplicado revestimento cerâmico nas dimensões e altura indicadas no projeto arquitetônico. O revestimento será de primeira qualidade tipo A. Serão assentados com argamassa pré – misturada, com junta de 1,8 cm, a prumo.

O rejuntamento será feito com pasta de cimento Portland branco e água, sendo terminantemente proibido o acréscimo da cal à pasta.

Com as juntas totalmente limpas, deverá ser executado o rejuntamento com argamassa a base de cimento aluminoso e água, na cor preta.

Emboço

Emboço a ser executado com espessura máxima de 2,0 cm, com taliscas garantido o prumo e esquadro, áspero para melhor aderência da argamassa industrial para o assentamento das cerâmicas.

indo criteriosamente as dimensões e especificações que indica o projeto arquitetônico.

PISOS

Contrapiso/lastro concreto 1:4 e=3cm

O lastro de concreto magro será executado com argamassa no traço 1:4 (cimento e areia) e espessura de 3cm, que servirá como base para colocação do piso. Esta regularização deverá ser feita com declividade de 0,5% no mínimo, em direção aos pontos de escoamento de água.

Revestimento cerâmico para piso

Sobre a superfície do contrapiso, suficientemente rugosa e abundantemente molhada, deverá ser fixada a cerâmica, aplicando no verso da peça, argamassa de cimento e areia no traço 1:4, na espessura necessária ao nivelamento do piso.

As peças deverão ser molhadas antes da sua aplicação, salvo indicação contrária do fabricante.

Com as juntas totalmente limpas, deverá ser executado o rejuntamento com argamassa a base de cimento aluminoso e água.

Limpeza de contrapiso com vassoura a seco

Será feita a limpeza do contrapiso conforme planilha orçamentária.

A unidade de medição será o m².

APROVO O PRESENTE
PROJETO BASICO EM
28 / 05 / 2024

FRANKNILVA VIEIRA MATOS SILVA:66080185253
Assinado digitalmente por FRANKNILVA VIEIRA MATOS SILVA:66080185253

PREFEITURA DE ESPERANTINÓPOLIS
Desenvolvimento para todos

INSTALAÇÕES HIDRÁULICAS

- MATERIAIS E PROCESSOS EXECUTIVOS

ÁGUA FRIA

a) Todas as tubulações de água potável serão de PVC rígido soldável.

b) Os diâmetros mínimos serão de 25 mm, e nas saídas de alimentação de lavatórios e filtros serão colocadas joelhos de 25 x 15 mm para ligação das peças. Estes terão conexões rosqueadas em metal maleável, tipo conexões reforçadas.

c) Para facilitar futuras desmontagens das tubulações, serão colocadas, em locais adequados, uniões ou flanges, conforme o caso.

d) Os registros de gaveta serão de bronze com rosca, com acabamento idêntico aos demais metais sanitários em conformidade com as especificações do projeto de arquitetura.

e) As tubulações embutidas serão protegidas com tecidos de juta e serão chumbadas na alvenaria com argamassa de "vermiculita".

f) As colunas para alimentação do sanitário e da cozinha, serão dotadas de registro de gaveta, colocado a 1,80 m do piso e nos locais indicados no projeto.

g) Toda tubulação de alimentação de água fria, da alimentação até o registro da coluna, será de PVC rígido, tipo soldável, nos diâmetros indicados nos projetos.

h) Antes do fechamento das passagens dos tubos na alvenaria, as tubulações deverão ser submetidas a um teste de estanqueidade, com pressão hidrostática igual ao dobro da pressão de serviço.

i) A instalação será executada rigorosamente de acordo com as normas da ABNT, com o projeto respectivo e com as especificações que se seguem.

j) As canalizações serão assentes antes da execução das alvenarias.

k) As canalizações serão fixadas em paredes e/ou suspensas em lajes, os tipos, dimensões e quantidades dos elementos suportantes ou de fixação - braçadeiras, perfilados "U", bandejas etc. - serão determinados de acordo com o diâmetro, peso e posição das tubulações.

l) As furações, rasgos e aberturas necessários em elementos da estrutura de concreto armado, para passagem de tubulações, serão locados e forrados com tacos, buchas ou bainhas antes da concretagem. Medidas que devem ser tomadas para que não venham a sofrer esforços não previstos, decorrentes de recalques ou deformações estruturais, e para que fique assegurada a possibilidade de dilatações e contrações.

m) As curvaturas dos tubos, quando inevitáveis, devem ser feitas sem prejuízo de sua resistência à pressão interna, da seção de escoamento e da resistência a corrosão e sempre através de conexões apropriadas.

n) Durante a construção e até a montagem dos aparelhos, as extremidades livres das canalizações serão vedadas com plugues, convenientemente apertados, não sendo admitido o uso de buchas de madeira ou papel para tal fim.

APROVO O PRESENTE PROJETO BASICO EM 28/05/2024

FRANKNILVA VIEIRA MATOS SILVA:66080185253

Assinado digitalmente por FRANKNILVA VIEIRA MATOS SILVA:66080185253

PREFEITURA DE ESPERANTINÓPOLIS
Desenvolvimento para todos

o) As tubulações de distribuição de água serão - antes de eventual pintura ou fechamento dos rasgos das alvenarias ou de seu envolvimento pôr capas de argamassa – lentamente cheias de água, para eliminação completa de ar, e, em seguida, submetidas à prova de pressão interna.

p) Essa prova será feita com água sob pressão 50% superior à pressão estática máxima na instalação, não devendo descer, em ponto algum da canalização, a menos de 1,0 kgf/cm2. A duração da prova será de 6 horas, pelo menos.

q) De um modo geral, toda a instalação de água será convenientemente verificada pela FISCALIZAÇÃO, quanto às suas perfeitas condições técnicas de execução e funcionamento.

r) A vedação das roscas das conexões deve ser feita pôr meio de um vedante adequado sobre os filetes, recomendando a NB-115/ABNT as fitas de Teflon, solução de borracha ou similares, para juntas que tenham que ser desfeitas, e resinas do tipo epóxi para juntas não desmontáveis. As conexões soldáveis serão feitas da seguinte forma:

- Lixa-se a ponta do tubo e bolsa da conexão pôr meio de uma lixa d'água;

- Limpa-se com solução própria as partes lixadas;

-Aplicação de adesivo, uniformemente, nas duas partes e serem soldadas, encaixando-as rapidamente e removendo-se o excesso com solução própria;

- Antes da solda é recomendável que se marque a profundidade da bolsa sobre a ponta do tubo objetivando a perfeição do encaixe, que deve ser bastante justo, uma vez que a ausência da pressão não estabelece a soldagem.

Tubos:

Em PVC soldável rígido marrom, fabricados de acordo com a NBR-5648, e terão pressão de serviço igual a 7,5 Kgf/cm².

Conexões:

Em PVC soldável marrom e em PVC soldável azul, com bucha de latão;

As conexões serão do mesmo material e do mesmo fabricante das tubulações.

Válvulas e Registros:

Registro de pressão de bronze, com canopla cromada, para pressão mínima de 10 Kgf/cm².

Registro de gaveta bruto.

APROVO O PRESENTE PROJETO BASICO EM 28/05/2024

INSTALAÇÕES SANITÁRIAS

ESGOTO SANITÁRIO

a) As tubulações para esgoto sanitário serão em PVC e PVC-R e devem obedecer ao que prescreve a norma EB-608 da ABNT.

b) A tubulação será executada de modo a garantir uma declividade homogênea em toda a sua extensão.

c) As juntas e as conexões do sistema deverão estar de acordo com os materiais da tubulação a que estiverem conectadas e às tubulações existentes onde serão interligadas.

FRANKNILVA VIEIRA MATOS SILVA:66080185253 Assinado digitalmente por FRANKNILVA VIEIRA MATOS SILVA:66080185253

PREFEITURA DE ESPERANTINÓPOLIS
Desenvolvimento para todos

d) As tubulações de esgoto primário serão interligadas à rede existente, conforme indicação no projeto.

e) Os ralos simples (secos) serão de PVC rígido, com grelhas de latão cromado, saída de 40 mm.

f) Os ralos sifonados serão de PVC rígido, com grelha de latão cromado, saída de 75 mm, fecho hídrico, diâmetro mínimo de 150 mm.

g) As caixas de inspeção serão executadas em alvenaria, possuirá tubulação de ventilação, tampa em concreto com alça escamoteável para a sua remoção, revestida com material de acabamento idêntico ao do piso em que for instalada.

h) A instalação será executada rigorosamente de acordo com as normas da ABNT, com o projeto respectivo e com as especificações que se seguem.

i) As furações, rasgos e aberturas necessárias em elementos da estrutura de concreto armado, para passagem de tubulações, serão locados e tomados com tacos, buchas ou bainhas, antes da concretagem. Medidas devem ser tomadas para que não venham a sofrer esforços não previstos, decorrentes de recalques ou deformações estruturais e para que fiquem assegurada a possibilidade de dilatações e contrações.

Os tubos - de modo geral - serão assentes com a bolsa voltada em sentido oposto ao do escoamento.

k) As extremidades das tubulações de esgotos serão vedadas até a montagem dos aparelhos sanitários com bujões de rosca ou plugues, convenientemente apertados, sendo vedado o emprego de buchas de papel ou madeira para tal fim.

l) Durante a execução das obras deverão tomadas especiais precauções para se evitar a entrada de detritos nas tubulações.

m) Serão tomadas todas as precauções para se evitar infiltrações em paredes e pisos, bem como obstruções de ralos, caixas, ramais ou redes coletoras.

n) Antes da entrega a instalação será convenientemente testada pela fiscalização.

o) Todas as canalizações primárias da instalação de esgotos sanitários deverão ser testadas com água ou ar comprimido, sob pressão mínima de 3 m de coluna d'água, antes da instalação dos aparelhos.

p) Os aparelhos serão cuidadosamente montados de forma a proporcionar perfeito funcionamento, permitir fácil limpeza e remoção, bem como evitar a possibilidade de contaminação da água potável.

q) Toda instalação será executada tendo em vista as possíveis e futuras operações de desobstrução.

r) Os sifões serão visitáveis ou inspecionáveis na parte correspondente ao fecho hídrico, por meio de bujões com rosca de metal ou outro meio de fácil inspeção.

s) O sistema de ventilação da instalação de esgoto deverá ser conectado à coluna de ventilação existente. A conexão deverá ser executada sem a menor possibilidade dos gases emanados dos coletores entrarem no ambiente interno da edificação.

APROVO O PRESENTE
PROJETO BASICO EM
31/05/2024

FRANKNILVA VIEIRA MATOS SILVA:66080185253

Assinado digitalmente por FRANKNILVA VIEIRA MATOS SILVA:66080185253

PREFEITURA DE ESPERANTINÓPOLIS
Desenvolvimento para todos

Caixa Sifonada:

Em PVC com bujão para limpeza e tampa em grade, de seção circular Ø 150mm, porta grelha e grelha em latão. Orifício de saída de 50mm e os entrada de 40mm.

Caixa de Inspeção:

Serão quadradas com l = 0,60 e profundidade h= 0,60, em alvenaria de tijolos cerâmicos e = 5 cm, revestidas com argamassa de cimento e areia média, traço 1;4,espessura mínima do revestimento igual a 2,5 cm, impermeabilizado.

Fossa:

Será executada em alvenaria nas dimensões – ver projeto. Será chapiscada com argamassa de cimento e areia fina 1:3, reboco, cimento e areia fina 1:4 e impermeabilizada com manta asfáltica com espessura de 3 mm. Sobre a laje de fundo deve ser aplicado piso cimentado 1:3, espessura de 3 cm.

Serão providas de dispositivos que possibilitem a remoção do lodo digerido, de forma rápida e sem contato do operador. A remoção poderá ser efetuada por bomba ou pressão hidrostática, para facilitar esta operação o fundo será inclinado na proporção de 1:3, no sentido da localização do dispositivo de limpeza.

Sumidouro:

Será executado em alvenaria de tijolo cerâmico, esp.=20cm, tampa em concreto armado FCK 15 MPa, assentados com argamassa de cimento e areia média, traço 1:6, com espaçamento lateral de 10 cm entre os tijolos. Tampa em concreto armado FCK 15 MPa, Ø indicado no projeto e profundidade indicada no projeto, devendo ter no fundo uma camada de no mínimo 30 cm de brita n.° 2.

Vaso com caixa acoplada.

Lavatório louça branca, sem coluna, torneira metálica cromada simples, sifão e válvula de plástico.

Assento plástico.

INSTALAÇÕES ELÉTRICAS

- MATERIAIS E PROCESSOS EXECUTIVOS

a) Todas as extremidades livres dos tubos serão antes e durante os serviços convenientemente obturadas, a fim de evitar a penetração de detritos e umidade.

b) Os quadros elétricos de distribuição deverão ser equivalentes aos modelos especificados e detalhados contidos no projeto.

c) Deverão ser equipados com os disjuntores e demais equipamentos dimensionados e indicados nos diagramas unifilares e trifilares.

Todos os cabos e/ou fios deverão ser arrumados no interior dos quadros utilizando-se canaletas, fixadores, abraçadeiras, e serão identificados com marcadores apropriados para tal fim.

APROVO O PRESENTE
PROJETO BASICO EM
28 / 05 / 2024

FRANKNILVA VIEIRA MATOS SILVA:66080185253

Assinado digitalmente por FRANKNILVA VIEIRA MATOS SILVA:66080185253

PREFEITURA DE ESPERANTINÓPOLIS
Desenvolvimento para todos

e) As plaquetas de identificação dos quadros elétricos deverão ser feitas em acrílico, medindo 50 x 20 mm e parafusadas nas portas dos mesmos.

f) Após a instalação dos quadros, os diagramas unifilares dos mesmos deverão ser armazenados no seu interior em porta planta confeccionado em plástico apropriado.

g) A fiação elétrica será feita com condutores de cobre, de fabricação PIRELLI, tipo SINTENAX 0,6 KV a 1 KV, ou similar. O cabo de menor seção a ser utilizado será de 2,5mm2.

h) Os condutores deverão ser instalados de forma que os isente de esforços mecânicos incompatíveis com sua resistência, ou com a do isolamento ou revestimento. Nas deflexões os condutores serão curvados segundo raios iguais ou maiores que os raios mínimos admitidos para seu tipo.

i) Todas as emendas dos fios e cabos deverão ser sempre efetuadas em caixas de passagem. Igualmente o desencapamento dos fios, para emendas, será cuidadoso, só ocorrendo no interior das caixas. O isolamento das emendas e derivações deverá ter características no mínimo equivalentes às dos condutores a serem usados, devendo ser efetuado com fita isolante de auto-fusão.

j) As ligações dos condutores aos bornes dos aparelhos e dispositivos deverão ser feitas de modo a assegurar resistência mecânica adequada e contato elétrico perfeito e permanente, sendo que os fios de quaisquer seções serão ligados por meio de terminais adequados.

k) Todos os cabos e fios serão afixados através de abraçadeiras apropriadas. Deverão ser utilizados marcadores para marcar todos os fios e cabos elétricos, os quais terão as seguintes cores:

- Condutores de fase - Preto, branco e vermelho;
- Condutores de neutro - Azul claro;
- Condutores de retorno – Cinza;
- Condutores positivos em tensão DC – Vermelho;
- Condutores negativos em tensão DC – Preto;
- Condutores de terra - Verde ou Verde/Amarelo.

l) Para os rabichos de ligação das luminárias serão utilizados cabos PP 3 x 1,5mm2.

ELETRODUTOS, ELETROCALHAS, E CAIXAS DE DERIVAÇÕES

a) A distribuição deverá ser feita sob o forro, utilizando-se eletrocalhas, eletrodutos de PVC rígido, conduletes e caixas de passagem, conforme projeto.

b) Os eletrodutos serão em PVC rígido incombustíveis (a menor bitola será Ø= 3/4") serão utilizados para alimentação dos circuitos de iluminação, tomadas de serviço e interruptores, a partir do quadro de distribuição.

c) Toda derivação ou mudança de direção dos eletrodutos, tanto na horizontal como na vertical, deverá ser executada através de conduletes de PVC ou das caixas de passagem representadas no projeto, não sendo permitido o emprego de curva pré-fabricada, nem curvatura no próprio eletroduto, salvo indicação em contrário nos casos específicos estabelecidos no projeto.

APROVO O PRESENTE PROJETO BASICO EM 29 / 08 / 2024

d) Sempre que possível serão evitadas as emendas dos eletrodutos. Quando inevitáveis estas emendas serão executadas através de luvas roscadas às extremidades a serem emendadas, de modo

FRANKNILVA VIEIRA MATOS SILVA:66080185253

Assinado digitalmente por FRANKNILVA VIEIRA MATOS SILVA:66080185253

PREFEITURA DE ESPERANTINÓPOLIS
Desenvolvimento para todos

a permitir continuidade da superfície interna do eletroduto e resistência mecânica equivalente à tubulação.

e) Todos os circuitos de iluminação serão lançados, a partir do QDF em fase, neutro e terra.

Todas as luminárias fluorescentes deverão ser aterradas para garantir segurança e partida adequada dos reatores eletrônicos dimerizáveis.

f) A distribuição dos circuitos sob o piso será efetuada em eletrodutos de PVC rígido rosqueável de acordo com o projeto.

h) Todas as partes metálicas não destinadas à condução de energia, como quadros, caixas, carcaças de motores, equipamentos, etc., serão solidamente aterradas interligando-se à malha de aterramento a ser executada e depois ligada a malha de terra existente.

ILUMINAÇÃO

a) Será prevista utilização de diversos tipos de luminárias conforme especificado no Projeto elétrico. Todas elas deverão ser perfeitamente fixadas nas estruturas e com perfeito acabamento na superfície de forros.

b) Os aparelhos para luminárias, empregados nesta obra, obedecerão, naquilo que lhes for aplicável, à EB-142/ABNT, sendo construídos de forma a apresentar resistência adequada e possuir espaço para permitir as ligações necessárias. Buscarão antes de tudo a melhor eficiência energética possível.

c) Todas as luminárias serão protegidas contra corrosão mediante pintura, esmaltação, zincagem ou outros processos equivalentes.

d) As luminárias devem ser construídas de material incombustível e que não seja danificado sob condições normais de serviço. Seu invólucro deve abrigar todas as partes vivas ou condutores de corrente, condutos porta lâmpadas e lâmpadas permitindo-se, porém, a fácil substituição de

lâmpadas e de reatores. Devem ser construídas de forma a impedir a penetração de umidade em eletroduto, porta lâmpadas e demais partes elétricas.

MALHA DE ATERRAMENTO

a) Deverá ser executada uma malha de terra constituída de hastes de aterramento tipo copperweld de 5/8 "x 3 m, interligadas pôr cordoalha de cobre nu de 50 mm2 através de solda exotérmica.

Deverão ser instaladas quantas hastes forem necessárias para que obtenha resistência máxima de 10 Ohms em terreno seco. Tanto as hastes quanto a cordoalha de interligação deverão ser enterradas a uma profundidade mínima de 50 cm.

Deverá ser executada uma caixa de inspeção da haste principal construída em alvenaria com tampa de ferro fundido tipo T-16.

b) A malha de aterramento executada deverá ser interligada às malhas de aterramento porventura existentes nas proximidades.

APROVO O PRESENTE
PROJETO BASICO EM
28 / 05 / 2024

FRANKNILVA VIEIRA MATOS SILVA:66080185253

Assinado digitalmente por FRANKNILVA VIEIRA MATOS SILVA:66080185253

PREFEITURA DE ESPERANTINÓPOLIS
Desenvolvimento para todos

EQUIPAMENTOS E MATERIAIS

a) As especificações descritas a seguir se destinam a definir os equipamentos e materiais a serem fornecidos e/ou instalados para execução dos serviços em pauta, que deverão ser utilizados como guia para seleção dos mesmos.

b) Os modelos e equipamentos citados são para efeito orientativo, não estabelecendo necessariamente que estes sejam das marcas ou dos fabricantes citados.

c) Os equipamentos propostos deverão atender integralmente as características construtivas e condições operacionais dos equipamentos especificados, devendo a CONTRATADA enviar os catálogos técnicos com dimensões físicas, pontos de operação, características técnicas, etc., dos equipamentos alternativos.

CONDUTOS, DUTOS E ACESSÓRIOS

a) Só serão aceitos condutos e dutos que tragam impressos indicação de marca, classe e procedência.

b) Os eletrodutos (salvo especificação em contrário) serão de PVC rígido, fornecidos em barras de 3 m de comprimento, nas bitolas indicadas no projeto, podendo ser adotadas medidas em mm ou polegadas.

c) Os acessórios tais como buchas, arruelas, adaptadores luvas, curvas, conduletes, abraçadeiras e outros, deverão ser preferencialmente da mesma linha e fabricação dos respectivos dutos.

CONDUTORES

a) Os condutores destinados à distribuição de luz, força, controle ou sinalização deverão atender ao que se segue:

b) Serão todos do tipo "cabo", constituídos pôr condutores trançados de cobre eletrolítico e isolamento termoplástico anti-chama (PVC), do tipo PIRASTIC 0,6 KV, para bitolas inferiores a 16mm2 e do tipo SINTENAX 1,0 KV (PVC-PVC) para bitolas superiores a 16 mm2.

LUMINÁRIAS

a) Os aparelhos para luminárias sejam fluorescentes ou incandescentes, obedecerão no que for aplicável a EB 142/ABNT, devendo ser construídas de forma a apresentar resistência adequada e possuir espaço suficiente para permitir as ligações necessárias.

b) Todas as luminárias deverão apresentar em local visível, as seguintes informações: marca modelo e/ou nome do fabricante, tensão de alimentação, potências máximas.

c) Em função dos cálculos luminotécnicos e da distribuição das luminárias nos ambientes foram adotadas as luminárias constantes do projeto,

d) Todos os reatores deverão ser de partida instantânea e de alto fator de potência.

APROVO O PRESENTE PROJETO BASICO EM 28 / 08 / 2024

EQUIPAMENTOS

- Quadros Elétrico (Conforme projeto)

Quadro Geral grau de proteção IP-55 conforme NBR 6146, modelo de embutir, instalação abrigada, com as seguintes características:

FRANKNILVA VIEIRA MATOS SILVA:66080185253

Assinado digitalmente por FRANKNILVA VIEIRA MATOS SILVA:66080185253

PREFEITURA DE ESPERANTINÓPOLIS
Desenvolvimento para todos

Chave geral bipolar;

Barramento bifásico In= 50 A;

Barramento de neutro;

Barramento de terra;

Espelho de proteção;

Acessórios de instalação;

Acabamento com pintura eletrostática à pó epóxi-poliéster na cor RAL 7032 - texturizada.

- Demais Quadros

Os demais quadros, de distribuição, passagem, etc., serão em chapa de aço, n.º 16 e equipados com os dispositivos especificados no projeto, com porta, fechadura de cilindro, espelho e porta etiquetas.

As dimensões dos quadros, disposição e ligação obedecerão às Normas e à boa técnica, bem como às indicações dos respectivos desenhos apresentados no projeto.

- Dispositivos de Manobra e Proteção

Interruptores - Serão do tipo e valores nominais adequados para as cargas que comandam. Serão do tipo comum, de embutir, base de baquelite e funcionamento brusco..

Disjuntores - Serão do tipo TQC, com capacidade de interrupção de 5 KA, monopolares e bipolares.

Outros dispositivos de comando e proteção tais como, chaves, contatores, botoeiras, relés e etc., deverão atender às especificações contidas no projeto e específicas para cada caso onde for empregado.

CONDIÇÕES PARA ACEITAÇÃO DA INSTALAÇÃO

As instalações elétricas e telefônicas só serão recebidas quando entregues em perfeitas condições de funcionamento, ligadas à rede existente, perfeitamente dimensionada e balanceada e dentro das especificações.

Todos os equipamentos e instalações deverão ser garantidos por 24 (vinte e quatro) meses a contar do recebimento definitivo das instalações.

LOUÇAS E METAIS SANITÁRIOS

Vaso sanitário com caixa acoplada

Assento sanitário

Lavatório louça branca suspenso

Obs:Todos os materiais, acessórios e a mão-de-obra necessária deverão estar inclusos nos preços unitários medidos, conforme discriminado na planilha orçamentária.

APROVO O PRESENTE PROJETO BASICO EM 28 / 05 / 2024

FRANKNILVA VIEIRA MATOS SILVA:66080185253

Assinado digitalmente por FRANKNILVA VIEIRA MATOS SILVA:66080185253

PREFEITURA DE ESPERANTINÓPOLIS
Desenvolvimento para todos

COMBATE E PREVENÇÃO INCÊNDIO E PÂNICO

• Os extintores de incêndio (PQS 6,0Kg), as placas sinalizadoras de saída e luminárias de emergências deverão está de acordo com o projeto de combate e prevenção à incêndio e normas do Corpo de Bombeiros Militar do Maranhão e conforme planilha orçamentária.

PINTURA

As superfícies a pintar serão cuidadosamente limpas e convenientemente preparadas para o tipo de pintura a que se destinem.

A eliminação da poeira deverá ser completa, tomando-se precauções especiais contra o levantamento de pó durante os trabalhos, até que as tintas sequem inteiramente.

As superfícies só poderão ser pintadas quando perfeitamente secas.

Cada demão de tinta só poderá ser aplicada quando a precedente estiver perfeitamente seca, sendo conveniente observar um intervalo de 24 horas entre demãos sucessivas, salvo especificação em contrário.

Os trabalhos de pintura em locais não totalmente abrigados, serão suspensos em tempo de chuva.

Serão adotadas precauções especiais no sentido de evitar salpicaduras de tinta em superfícies não destinadas a pintura (vidros, ferragens de esquadrias, etc...).

A pintura das paredes internas será em tinta acrílica PVA (duas demãos), para aplicação seguir a especificação do seu Fabricante.

A pintura das paredes externas será em tinta látex PVA (duas demãos), para aplicação seguir a especificação do seu Fabricante.

SERVIÇOS COMPLEMENTARES

Chapim em concreto pré-moldado

Chapim, também conhecido como rufo de capa é uma peça em concreto que é colocada ao longo da parte superior de alvenarias externas com a finalidade de proteção (contra infiltrações, por exemplo) ou como acabamento estético. Os chapins podem ter diferente formatos e acabamentos, para esta ocasião optou-se pelo formato de pingadeira. Para este item será utilizado concreto fck=21 Mpa, traço 1:3,4:3,5 (cimento, areia média e brita 1) com preparo mecânico com betoneira 600L. Para formas serão utilizadas tábuas de madeira de 2ª qualidade 2,5 x 30,0 cm (1"x12") não aparelhada, tábuas de madeira de 3ª qualidade 2,5 x 23,0 cm (1" x 9") e chapas de madeira compensada plastificada para forma de concreto, além de pregos de aço polido com cabeça 18 x 30 (2 ¾ x 10") A medição será em m² de serviço executado.

Limpeza da obra

A obra será entregue em perfeito estado de limpeza e conservação, devendo apresentara perfeito funcionamento em todas as suas instalações, equipamentos e aparelhos.

Na execução dos serviços de limpeza deverão ser tomadas todas as precauções no sentido de se evitar danos aos materiais de acabamento.

APROVO O PRESENTE PROJETO BASICO EM 28/05/2024

FRANKNILVA VIEIRA MATOS SILVA:66080185253

Assinado digitalmente por FRANKNILVA VIEIRA MATOS SILVA:66080185253

Processo Nº 07/2024
Fls Nº 021
Visto

PREFEITURA DE ESPERANTINÓPOLIS
Desenvolvimento para todos

O desentulho da obra deverá ser feito periodicamente e de acordo com as recomendações da FISCALIZAÇÃO.

Ao término dos serviços, será removido todo o entulho do terreno, sendo cuidadosamente limpos e varridos os acessos.

Ao término dos serviços, será removido todo o entulho do terreno, sendo cuidadosamente limpos e varridos os acessos.

APROVO O PRESENTE PROJETO BASICO EM 28 / 05 / 2024

FRANKNILVA VIEIRA MATOS SILVA:66080185253

Assinado digitalmente por FRANKNILVA VIEIRA MATOS SILVA:66080185253

PROCESSO Nº 07130530/24
Fls Nº 0082
Visto

CAIXA

COMPOSIÇÕES

FONTE	CÓDIGO	DESCRIÇÃO	UNIDADE	COEFIC.	CUSTO UNIT DESONERADO	CUSTO UNIT NÃO DESONER.
COMPOSIÇÃO	**CPU 001**	**PLACA DA OBRA**	**M2**		**377,07**	**0,00**
SINAPI	88262	CARPINTEIRO DE FORMAS COM ENCARGOS COMPLEMENTARES	H	1	25,16	0,00
SINAPI	88316	SERVENTE COM ENCARGOS COMPLEMENTARES	H	2	20,44	0,00
SINAPI	94962	CONCRETO MAGRO PARA LASTRO, TRAÇO 1:4,5:4,5 (EM MASSA SECA DE CIMENTO/ AREIA MÉDIA/ BRITA 1) - PREPARO MECÂNICO COM BETONEIRA 400 L. AF_05/2021	M3	0,01	367,36	0,00
SINAPI-I	4417	SARRAFO NAO APARELHADO *2,5 X 7* CM, EM MACARANDUBA/MASSARANDUBA, ANGELIM, PEROBA-ROSA OU EQUIVALENTE DA REGIAO - BRUTA	M	1	8,16	0,00
SINAPI-I	4491	PONTALETE *7,5 X 7,5* CM EM PINUS, MISTA OU EQUIVALENTE DA REGIAO - BRUTA	M	4	11,76	0,00
SINAPI-I	4813	PLACA DE OBRA (PARA CONSTRUCAO CIVIL) EM CHAPA GALVANIZADA *N. 22*, ADESIVADA, DE *2,4 X 1,2* M (SEM POSTES PARA FIXACAO)	M2	1	250,00	0,00
SINAPI-I	5075	PREGO DE ACO POLIDO COM CABECA 18 X 30 (2 3/4 X 10)	KG	0,11	19,68	0,00
COMPOSIÇÃO	**CPU 002**	**ADMINISTRAÇÃO DA OBRA**	**MÊS**		**2.808,11**	**0,00**
SINAPI	90777	ENGENHEIRO CIVIL DE OBRA JUNIOR COM ENCARGOS COMPLEMENTARES	H	20	96,99	0,00
SINAPI	90776	ENCARREGADO GERAL COM ENCARGOS COMPLEMENTARES	H	31	28,01	0,00
COMPOSIÇÃO	**CPU 003**	**MOBILIZAÇÃO E DESMOBILIZAÇÃO**	**UND**		**2.648,88**	**0,00**
SINAPI	88297	OPERADOR DE MÁQUINAS E EQUIPAMENTOS COM ENCARGOS COMPLEMENTARES	H	24	25,48	0,00
SINAPI-I	41992	*80000* KG, POTENCIA *380* CV (INCLUI CABINE E CHASSI, NAO INCLUI SEMIRREBOQUE)	UN	0,001	800.000,00	0,00
SINAPI-I	36530	PESO OPERACIONAL MINIMO DE 6570 KG, CAPACIDADE DA CARREGADEIRA DE 1,00 M3 E DA	UN	0,00319552	387.219,50	0,00
COMPOSIÇÃO	**CPU 004**	**REMOÇÃO DE LÂMPADA/LUMINÁRIA FLUORESCENTE**	**UND**		**43,45**	**0,00**
SINAPI	88247	AUXILIAR DE ELETRICISTA COM ENCARGOS COMPLEMENTARES	H	1	21,43	0,00
SINAPI	88264	ELETRICISTA COM ENCARGOS COMPLEMENTARES	H	0,8	27,53	0,00
COMPOSIÇÃO	**CPU 005**	**REMOÇÃO DE VASO SANITÁRIO**	**UND**		**33,19**	**0,00**
SINAPI	88316	SERVENTE COM ENCARGOS COMPLEMENTARES	H	1	20,44	0,00
SINAPI	88309	PEDREIRO COM ENCARGOS COMPLEMENTARES	H	0,5002	25,49	0,00
COMPOSIÇÃO	**CPU 006**	**REMOÇÃO DE LAVATÓRIO**	**UND**		**40,83**	**0,00**
SINAPI	88316	SERVENTE COM ENCARGOS COMPLEMENTARES	H	1	20,44	0,00
SINAPI	88309	PEDREIRO COM ENCARGOS COMPLEMENTARES	H	0,8	25,49	0,00
COMPOSIÇÃO	**CPU 007**	**REVISÃO EM COBERTURA COM TELHA DE FIBROCIMENTO, COM REPOSIÇÃO DE 30% DO MATERIAL**	**M2**		**126,79**	**0,00**
SINAPI	88262	CARPINTEIRO DE FORMAS COM ENCARGOS COMPLEMENTARES	H	0,5018	25,16	0,00
SINAPI	88316	SERVENTE COM ENCARGOS COMPLEMENTARES	H	1,2	20,44	0,00
ORSE	4943	REMOÇÃO DE TELHAMENTO COM TELHAS FIBROCIMENTO	M2	1	7,86	0,00
ORSE	4980	DEMOLIÇÃO E REAASENTAMENTO DE MADEIRAMENTO EM COBERTURAS COM TELHAS DE FIBRO-CIMENTO 4 A 8 MM	M2	0,5	48,41	0,00
ORSE	278	LIMPEZA (LAVAGEM) DE TELHAS	M2	0,5	2,95	0,00
ORSE	196	MADEIRAMENTO EM MASSARANDUBA/MADEIRA DE LEI, ACABAMENTO SERRADO C/ RIPÃO 5 X 3CM E RIPA 4 X 1,5CM, EXCLUSIVE PEÇAS PRINCIPAIS	M2	0,5	94,91	0,00
ORSE - I	4711	TELHA CERÂMICA TIPO COLONIAL, SIMPLES, NÃO RESINADA, COMP=50CM, 26 UN/M² (ITABAIANA OU SIMILAR)	UND	10,2	0,85	0,00
COMPOSIÇÃO	**CPU 008**	**REVESTIMENTO CERÂMICO PARA PAREDE, 45 X 45 CM, APLICADO COM ARGAMASSA INDUSTRIALIZADA AC-III, REJUNTADO, EXCLUSIVE REGULARIZAÇÃO DE BASE OU EMBOÇO**	**UND**		**82,83**	**0,00**
SINAPI	88316	SERVENTE COM ENCARGOS COMPLEMENTARES	H	1	20,44	0,00
SINAPI	88309	PEDREIRO COM ENCARGOS COMPLEMENTARES	H	0,5005	25,49	0,00
ORSE	4303	ARGAMASSA INDUSTRIALIZADA AC-III	KG	4	2,25	0,00
ORSE - I	2540	REJUNTE COLORIDO FLEXIVEL PARA REVESTIMENTOS CERÂMICOS	KG	0,4	3,50	0,00
ORSE - I	10140	CERÂMICA 45X45 CM EM PORCELANATO	M2	1	39,24	0,00
COMPOSIÇÃO	**CPU 009**	**LUMINÁRIA SOBREPOR QUADRADA LED 24W*, 6500K**	**UND**		**97,87**	**0,00**
SINAPI	88247	AUXILIAR DE ELETRICISTA COM ENCARGOS COMPLEMENTARES	H	1	21,43	0,00
SINAPI	88264	ELETRICISTA COM ENCARGOS COMPLEMENTARES	H	0,5005	27,53	0,00
ORSE - I	13962	LUMINÁRIA SOBREPOR QUADRADA LED 24W*, 6500K	UND	1	62,67	0,00
COMPOSIÇÃO	**CPU 010**	**DISPOSITIVO DR, 4 POLOS, SENSIBILIDADE DE 30 MA, CORRENTE DE 40 A, TIPO AC**	**UND**		**181,71**	**0,00**
SINAPI	88247	AUXILIAR DE ELETRICISTA COM ENCARGOS COMPLEMENTARES	H	1	21,43	0,00
SINAPI	88264	ELETRICISTA COM ENCARGOS COMPLEMENTARES	H	0,8	27,53	0,00
SINAPI-I	39456	DISPOSITIVO DR, 4 POLOS, SENSIBILIDADE DE 30 MA, CORRENTE DE 40 A, TIPO AC	UN	1	138,26	0,00
COMPOSIÇÃO	**CPU 011**	**DISPOSITIVO DE PROTEÇÃO CONTRA SURTO DE TENSÃO DPS 20KA - 275V**	**UND**		**97,97**	**0,00**
SINAPI	88247	AUXILIAR DE ELETRICISTA COM ENCARGOS COMPLEMENTARES	H	1	21,43	0,00
SINAPI	88264	ELETRICISTA COM ENCARGOS COMPLEMENTARES	H	0,55	27,53	0,00
SINAPI-I	39469	DISPOSITIVO DPS CLASSE II, 1 POLO, TENSAO MAXIMA DE 275 V, CORRENTE MAXIMA DE *20* KA (TIPO AC)	UN	1	61,40	0,00
COMPOSIÇÃO	**CPU 012**	**PLACA DE SINALIZACAO, FOTOLUMINESCENTE, EM PVC , COM LOGOTIPO "EXTINTOR DE INCÊNDIO PORTÁTIL"**	**UND**		**30,44**	**0,00**
SINAPI	88316	SERVENTE COM ENCARGOS COMPLEMENTARES	H	0,851	20,44	0,00

APROVO O PRESENTE PROJETO BÁSICO EM 28 / 05 / 2024

Processo Nº 07130652024
Fls Nº 083
Visto

FONTE	CÓDIGO	DESCRIÇÃO	UNIDADE	COEFIC.	DESONERADO	NÃO DESONER.
ORSE - I	13655	PLACA DE SINALIZACAO, FOTOLUMINESCENTE, EM PVC , COM LOGOTIPO "EXTINTOR DE INCÊNDIO PORTÁTIL"	UND	1	13,05	0,00
COMPOSIÇÃO	**CPU 013**	**PLACA DE SINALIZACAO DE SEGURANCA CONTRA INCENDIO, FOTOLUMINESCENTE, RETANGULAR, *12 X 40* CM, EM PVC *2* MM ANTI-CHAMAS (SIMBOLOS, CORES E PICTOGRAMAS CONFORME NBR 13434)**	**UND**		**44,50**	**0,00**
SINAPI	88316	SERVENTE COM ENCARGOS COMPLEMENTARES	H	0,851	20,44	0,00
SINAPI-I	37559	PLACA DE SINALIZACAO DE SEGURANCA CONTRA INCENDIO, FOTOLUMINESCENTE, RETANGULAR, *12 X 40* CM, EM PVC *2* MM ANTI-CHAMAS (SIMBOLOS, CORES E PICTOGRAMAS CONFORME NBR 16820)	UN	1	27,11	0,00
COMPOSIÇÃO	**CPU 014**	**CHAPIM DE CONCRETO PRÉ-MOLDADO**	**M2**		**72,39**	**0,00**
ORSE	127	CONCRETO SIMPLES USINADO FCK=21MPA, BOMBEADO, LANÇADO E ADENSADO EM SUPERESTRUTURA	M3	0,03005	537,68	0,00
ORSE	11640	FORMA PLANA PARA ESTRUTURAS, EM COMPENSADO PLASTIFICADO DE 10MM, 02 USOS, INCLUSIVE ESCORAMENTO	M2	0,45	107,35	0,00
ORSE - I	81	AÇO CA-50 6,3 A 12,5 MM	KG	0,9	8,83	0,00
COMPOSIÇÃO	**CPU 015**	**LIMPEZA DA OBRA**	**M2**		**3,47**	**0,00**
SINAPI	88316	SERVENTE COM ENCARGOS COMPLEMENTARES	H	0,17	20,44	0,00

26/02/2024
Data

FRANKNILVA VIEIRA MATOS SILVA:66080185253
Assinado de forma digital por FRANKNILVA VIEIRA MATOS SILVA:66080185253

Responsável Técnico: FRANKNILVA VIEIRA MATOS SILVA
CREA/CAU: 1103934279MA

APROVO O PRESENTE PROJETO BASICO EM 28/05/2024

Processo Nº 07130520024
Fls Nº 0824
Visto

PLANILHA MÚLTIPLA v3.0.6

Tipo de Orçamento: Proposto

Acompanhamento: PLE

DADOS DO CONTRATO

NOVIDADES DA VERSÃO

DOCUMENTAÇÃO DA PROPOSTA

BDI

ORÇAMENTO

MEMÓRIA DE CÁLCULO / PLQ

QCI

CRONOGRAMA FÍSICO-FINANCEIRO

Obs: Composições e Cotações devem ser preenchidas diretamente no arquivo Referência 12-2023.xlsm.

PÓS-LICITADO: Para visualizar/preencher esta seção, altere o TIPO DE ORÇAMENTO para 'Licitado'

ACOMPANHAMENTO: Para visualizar/preencher esta seção, altere o TIPO DE ORÇAMENTO para 'Licitado'

FRANKNILVA VIEIRA MATOS SILVA:66080185253

Assinado de forma digital por FRANKNILVA VIEIRA MATOS SILVA:66080185253

APROVO O PRESENTE PROJETO BASICO EM 29 / 08 / 2024

Processo Nº 071/2024
Fls Nº 085
Visto

MENU

A. DOCUMENTAÇÃO DA PROPOSTA

Dados do Contrato (Inicial)	
Fonte de recursos:	OGU
Proponente/Tomador:	PREFEITURA MUNICIPAL DE ESPERANTINÓPOLIS-MA
Município/UF:	PREFEITURA MUNICIPAL DE ESPERANTINÓPOLIS-MA
Nº da Operação (0000000-00):	
Nº do TransfereGOV (000000):	950208/2023
Valor do Repasse Contratado (R$):	238.750,00
Valor de Contrapartida Contratada (R$):	1.000,00
% mínimo de Contrapartida:	
R$ mínimo de Contrapartida (se houver):	
% máximo de Contrapartida:	

Dados do Empreendimento e Orçamento	
Nome/apelido:	ESTRUTURAÇÃO DA REDE DE SERVIÇOS DO SISTEMA ÚNICO DE ASSISTÊNCIA SOCIAL - SUAS - REFORMA DO CENTRO DE REFERENCIA DE ASSISTÊNCIA SOCIAL - CRAS
Descrição do Objeto do Lote / CTEF:	ESTRUTURAÇÃO DA REDE DE SERVIÇOS DO SISTEMA ÚNICO DE ASSISTÊNCIA SOCIAL - SUAS - REFORMA DO CENTRO DE REFERENCIA DE ASSISTÊNCIA SOCIAL - CRAS
Regime previdenciário previsto para a obra:	DESONERADO
Data base do Orçamento:	12-2023

Responsável pelo Orçamento	
Nome:	FRANKNILVA VIEIRA MATOS SILVA
CREA/CAU:	1103934279MA
ART/RRT:	
Data do preenchimento:	22/04/2024

Responsável pelo Tomador (Prefeito, no caso de Municípios)	
Nome:	ALUISIO CARNEIRO FILHO
Cargo:	PREFEITO MUNICIPAL

Arredondamento das frentes:	Tradicional

B. RESULTADO DO PROCESSO LICITATÓRIO

Licitação	
Data de emissão dos documentos de licitação:	
Nº do CTEF (contrato com empresa):	
Nome da empresa:	
CNPJ da empresa:	
Regime de execução do CTEF:	EMPREITADA POR PREÇO GLOBAL
Data base do CTEF:	

C. ACOMPANHAMENTO DO EMPREENDIMENTO

Dados da obra	
Data do Início da Obra:	
Data de fechamento do RRE:	22/04/2024

Responsável pela Fiscalização	
Nome:	
Profissão:	
CREA/CAU (para obras/projetos):	
ART/RRT (para obras/projetos):	

APROVO O PRESENTE PROJETO BÁSICO EM 28/05/2024

Fls Nº 036
Visto

CAIXA

Quadro de Composição do BDI

Grau de Sigilo
#PUBLICO

Nº OPERAÇÃO	Nº TRANSFEREGOV	PROPONENTE / TOMADOR
0	950208/2023	PREFEITURA MUNICIPAL DE ESPERANTINÓPOLIS-MA

APELIDO DO EMPREENDIMENTO / DESCRIÇÃO DO LOTE

ESTRUTURAÇÃO DA REDE DE SERVIÇOS DO SISTEMA ÚNICO DE ASSISTÊNCIA SOCIAL - SUAS - REFORMA DO CENTRO DE

Conforme legislação tributária municipal, definir estimativa de percentual da base de cálculo para o ISS:	50,00%
Sobre a base de cálculo, definir a respectiva alíquota do ISS (entre 2% e 5%):	5,00%

BDI 1

TIPO DE OBRA
(SELECIONAR)

Itens	Siglas	% Adotado
Administração Central	AC	4,00%
Seguro e Garantia	SG	0,80%
Risco	R	0,97%
Despesas Financeiras	DF	0,59%
Lucro	L	6,16%
Tributos (impostos COFINS 3%, e PIS 0,65%)	CP	3,65%
Tributos (ISS, variável de acordo com o município)	ISS	2,50%
Tributos (Contribuição Previdenciária sobre a Receita Bruta - 0% ou 4,5% - Desoneração)	CPRB	4,50%
BDI SEM desoneração (Fórmula Acórdão TCU)	BDI PAD	20,35%
BDI COM desoneração	BDI DES	**26,41%**

#N/D #N/D

Os valores de BDI foram calculados com o emprego da fórmula:

$$BDI = \frac{(1+AC+S+R+G)*(1+DF)*(1+L)}{(1-CP-ISS-CRPB)} - 1$$

Declaro para os devidos fins que, conforme legislação tributária municipal, a base de cálculo deste tipo de obra corresponde à 50%, com a respectiva alíquota de 5%.

Declaro para os devidos fins que o regime de Contribuição Previdenciária sobre a Receita Bruta adotado para elaboração do orçamento foi COM Desoneração, e que esta é a alternativa mais adequada para a Administração Pública.

Observações:

PREFEITURA MUNICIPAL DE ESPERANTINÓPOL
Local

segunda-feira, 22 de abril de 2024
Data

FRANKNILVA VIEIRA MATOS SILVA:66080185253
Assinado de forma digital por FRANKNILVA VIEIRA MATOS SILVA:66080185253

Responsável Técnico
Nome: FRANKNILVA VIEIRA MATOS SILVA
CREA/CAU: 1103934279MA

APROVO O PRESENTE PROJETO BASICO EM 22/05/2024

CAIXA

PO - PLANILHA ORÇAMENTÁRIA
Orçamento Base para Licitação - OGU

Grau de Sigilo
#PUBLICO

Nº OPERAÇÃO	Nº TransfereGOV	PROPONENTE / TOMADOR	APELIDO DO EMPREENDIMENTO
0	950208/2023	PREFEITURA MUNICIPAL DE ESPERANTINÓPOLIS-MA	ESTRUTURAÇÃO DA REDE DE SERVIÇOS DO SISTEMA ÚNICO DE ASSISTÊNCIA SOCIAL -

LOCALIDADE SINAPI	DATA BASE	DESCRIÇÃO DO LOTE	MUNICÍPIO / UF	BDI 1	BDI 2	BDI 3
SAO LUIS	12-23 (DES.)	ESTRUTURAÇÃO DA REDE DE SERVIÇOS DO SISTEMA ÚNICO DE	PREFEITURA MUNICIPAL DE	26,41%	0,00%	0,00%

Item	Fonte	Código	Descrição	Unidade	Quantidade	Custo Unitário (sem BDI) (R$)	BDI (%)	Preço Unitário (com BDI) (R$)	Preço Total (R$)	RECURSO
ESTRUTURAÇÃO DA REDE DE SERVIÇOS DO SISTEMA ÚNICO DE ASSISTÊNCIA SOCIAL - SUAS - REFORMA DO CENTRO									239.750,00	
1.			**OBJETO: ESTRUTURAÇÃO DA REDE DE SERVIÇOS DO SISTEMA ÚNICO DE ASSISTÊNCIA SOCIAL - SUAS - REFORMA DO CENTRO DE REFERENCIA DE ASSISTÊNCIA SOCIAL - CRAS**					-	239.750,00	
1.1.			**SERVIÇOS INICIAIS**					-	**2.693,43**	
1.1.1.	Composição	CPU 001	PLACA DA OBRA	M2	4,50	377,07	BDI 1	476,65	2.144,93	RA
1.1.2.	SINAPI	98524	LIMPEZA MANUAL DE VEGETAÇÃO EM TERRENO COM ENXADA.AF_05/2018	M2	145,49	2,98	BDI 1	3,77	548,50	RA
1.2.			**ADMINISTRAÇÃO**					-	**10.649,19**	
1.2.1.	Composição	CPU 002	ADMINISTRAÇÃO DA OBRA	MÊS	3,00	2.808,11	BDI 1	3.549,73	10.649,19	RA
1.3.			**MOBILIZAÇÃO E DESMOBILIZAÇÃO**					-	**3.348,45**	
1.3.1.	Composição	CPU 003	MOBILIZAÇÃO E DESMOBILIZAÇÃO	UND	1,00	2.648,88	BDI 1	3.348,45	3.348,45	RA
1.4.			**DEMOLIÇÃO E REMOÇÃO**					-	**8.499,04**	
1.4.1.	SINAPI	97633	DEMOLIÇÃO DE REVESTIMENTO CERÂMICO, DE FORMA MANUAL, SEM REAPROVEITAMENTO. AF_09/2023	M2	256,03	21,65	BDI 1	27,37	7.007,54	RA
1.4.2.	Composição	CPU 004	REMOÇÃO DE LÂMPADA/LUMINÁRIA FLUORESCENTE	UND	10,00	43,45	BDI 1	54,93	549,30	RA
1.4.3.	SINAPI	97644	REMOÇÃO DE PORTAS, DE FORMA MANUAL, SEM REAPROVEITAMENTO. AF_09/2023	M2	16,38	9,05	BDI 1	11,44	187,39	RA
1.4.4.	SINAPI	97640	REMOÇÃO DE FORROS DE DRYWALL, PVC E FIBROMINERAL, DE FORMA MANUAL, SEM REAPROVEITAMENTO. AF_09/2023	M2	101,64	1,80	BDI 1	2,28	231,74	RA
1.4.5.	SINAPI	97641	REMOÇÃO DE FORRO DE GESSO, DE FORMA MANUAL, SEM REAPROVEITAMENTO. AF_09/2023	M2	27,53	2,79	BDI 1	3,53	97,18	RA
1.4.6.	Composição	CPU 005	REMOÇÃO DE VASO SANITÁRIO	UND	4,00	33,19	BDI 1	41,96	167,84	RA
1.4.7.	Composição	CPU 006	REMOÇÃO DE LAVATÓRIO	UND	5,00	40,83	BDI 1	51,61	258,05	RA
1.5.			**ESQUADRIAS**					-	**12.345,51**	
1.5.1.	SINAPI	90841	KIT DE PORTA DE MADEIRA PARA PINTURA, SEMI-OCA (LEVE OU MÉDIA), PADRÃO MÉDIO, 60X210CM, ESPESSURA DE 3,5CM, ITENS INCLUSOS: DOBRADIÇAS, MONTAGEM E INSTALAÇÃO DO BATENTE, FECHADURA COM EXECUÇÃO DO FURO - FORNECIMENTO E INSTALAÇÃO. AF_12/2019	UN	2,00	912,57	BDI 1	1.153,58	2.307,16	RA
1.5.2.	SINAPI	90843	KIT DE PORTA DE MADEIRA PARA PINTURA, SEMI-OCA (LEVE OU MÉDIA), PADRÃO MÉDIO, 80X210CM, ESPESSURA DE 3,5CM, ITENS INCLUSOS: DOBRADIÇAS, MONTAGEM E INSTALAÇÃO DO BATENTE, FECHADURA COM EXECUÇÃO DO FURO - FORNECIMENTO E INSTALAÇÃO. AF_12/2019	UN	6,00	964,99	BDI 1	1.219,84	7.319,04	RA
1.5.3.	SINAPI	90844	KIT DE PORTA DE MADEIRA PARA PINTURA, SEMI-OCA (LEVE OU MÉDIA), PADRÃO MÉDIO, 90X210CM, ESPESSURA DE 3,5CM, ITENS INCLUSOS: DOBRADIÇAS, MONTAGEM E INSTALAÇÃO DO BATENTE, FECHADURA COM EXECUÇÃO DO FURO - FORNECIMENTO E INSTALAÇÃO. AF_12/2019	UN	2,00	1.032,93	BDI 1	1.305,73	2.611,46	RA
1.5.4.	SINAPI	99823	LIMPEZA DE PORTA INTEIRAMENTE DE VIDRO. AF_04/2019	M2	15,12	2,28	BDI 1	2,88	43,55	RA
1.5.5.	SINAPI	99820	LIMPEZA DE JANELA INTEIRAMENTE DE VIDRO. AF_04/2019	M2	17,60	1,95	BDI 1	2,46	43,30	RA

APROVO O PRESENTE PROJETO BASICO EM 28/05/2024

Processo Nº 07182/2024
Fls Nº 021
Visto

CAIXA

PO - PLANILHA ORÇAMENTÁRIA
Orçamento Base para Licitação - OGU

Grau de Sigilo
#PUBLICO

Nº OPERAÇÃO	Nº TransfereGOV	PROPONENTE / TOMADOR	APELIDO DO EMPREENDIMENTO
0	950208/2023	PREFEITURA MUNICIPAL DE ESPERANTINÓPOLIS-MA	ESTRUTURAÇÃO DA REDE DE SERVIÇOS DO SISTEMA ÚNICO DE ASSISTÊNCIA SOCIAL -

LOCALIDADE SINAPI	DATA BASE	DESCRIÇÃO DO LOTE	MUNICÍPIO / UF	BDI 1	BDI 2	BDI 3
SAO LUIS	12-23 (DES.)	ESTRUTURAÇÃO DA REDE DE SERVIÇOS DO SISTEMA ÚNICO DE	PREFEITURA MUNICIPAL DE	26,41%	0,00%	0,00%

Item	Fonte	Código	Descrição	Unidade	Quantidade	Custo Unitário (sem BDI) (R$)	BDI (%)	Preço Unitário (com BDI) (R$)	Preço Total (R$)	RECURSO
ESTRUTURAÇÃO DA REDE DE SERVIÇOS DO SISTEMA ÚNICO DE ASSISTÊNCIA SOCIAL - SUAS - REFORMA DO CENTRO									239.750,00	
1.5.6.	SINAPI	99821	LIMPEZA DE JANELA DE VIDRO COM CAIXILHO EM AÇO/ALUMÍNIO/PVC. AF_04/2019	M2	5,44	3,05	BDI 1	3,86	21,00	RA
1.6.			**COBERTURA**					-	**34.045,46**	
1.6.1.	Composição	CPU 007	REVISÃO EM COBERTURA COM TELHA DE FIBROCIMENTO, COM REPOSIÇÃO DE 30% DO MATERIAL	M2	114,27	126,79	BDI 1	160,28	18.315,20	RA
1.6.2.	SINAPI	94221	CUMEEIRA PARA TELHA CERÂMICA EMBOÇADA COM ARGAMASSA TRAÇO 1:2:9 (CIMENTO, CAL E AREIA) PARA TELHADOS COM ATÉ 2 ÁGUAS, INCLUSO TRANSPORTE VERTICAL. AF_07/2019	M	10,25	22,42	BDI 1	28,34	290,49	RA
1.6.3.	SINAPI	98547	IMPERMEABILIZAÇÃO DE SUPERFÍCIE COM MANTA ASFÁLTICA, DUAS CAMADAS, INCLUSIVE APLICAÇÃO DE PRIMER ASFÁLTICO, E=3MM E E=4MM. AF_09/2023	M2	5,22	214,60	BDI 1	271,28	1.416,08	RA
1.6.4.	SINAPI	96486	FORRO EM RÉGUAS DE PVC, LISO, PARA AMBIENTES COMERCIAIS, INCLUSIVE ESTRUTURA BIDIRECIONAL DE FIXAÇÃO. AF_08/2023_PS	M2	101,64	84,07	BDI 1	106,27	10.801,28	RA
1.6.5.	SINAPI	102234	PINTURA IMUNIZANTE PARA MADEIRA, 2 DEMÃOS. AF_01/2021	M2	114,27	22,31	BDI 1	28,20	3.222,41	RA
1.7.			**REVESTIMENTO**					-	**19.130,49**	
1.7.1.	SINAPI	89048	(COMPOSIÇÃO REPRESENTATIVA) DO SERVIÇO DE EMBOÇO/MASSA ÚNICA, TRAÇO 1:2:8, PREPARO MECÂNICO, COM BETONEIRA DE 400L, EM PAREDES DE AMBIENTES INTERNOS, COM EXECUÇÃO DE TALISCAS, PARA EDIFICAÇÃO HABITACIONAL MULTIFAMILIAR (PRÉDIO). AF_11/2014	M2	126,86	36,46	BDI 1	46,09	5.846,98	RA
1.7.2.	Composição	CPU 008	REVESTIMENTO CERÂMICO PARA PAREDE, 45 X 45 CM, APLICADO COM ARGAMASSA INDUSTRIALIZADA AC-III, REJUNTADO, EXCLUSIVE REGULARIZAÇÃO DE BASE OU EMBOÇO	UND	126,86	82,83	BDI 1	104,71	13.283,51	RA
1.8.			**PISOS**					-	**38.149,96**	
1.8.1.	SINAPI	94438	(COMPOSIÇÃO REPRESENTATIVA) DO SERVIÇO DE CONTRAPISO EM ARGAMASSA TRAÇO 1:4 (CIM E AREIA), EM BETONEIRA 400 L, ESPESSURA 3 CM ÁREAS SECAS E 3 CM ÁREAS MOLHADAS, PARA EDIFICAÇÃO HABITACIONAL UNIFAMILIAR (CASA) E EDIFICAÇÃO PÚBLICA PADRÃO. AF_11/2014	M2	129,17	41,55	BDI 1	52,52	6.784,01	RA
1.8.2.	SINAPI	87262	REVESTIMENTO CERÂMICO PARA PISO COM PLACAS TIPO PORCELANATO DE DIMENSÕES 60X60 CM APLICADA EM AMBIENTES DE ÁREA ENTRE 5 M² E 10 M². AF_02/2023_PE	M2	129,17	191,40	BDI 1	241,95	31.252,68	RA
1.8.3.	SINAPI	99811	LIMPEZA DE CONTRAPISO COM VASSOURA A SECO. AF_04/2019	M2	26,59	3,37	BDI 1	4,26	113,27	RA
1.9.			**INSTALAÇÕES HIDRAÚLICAS**					-	**3.111,31**	
1.9.1.	SINAPI	89353	REGISTRO DE GAVETA BRUTO, LATÃO, ROSCÁVEL, 3/4" - FORNECIMENTO E INSTALAÇÃO. AF_08/2021	UN	4,00	32,17	BDI 1	40,67	162,68	RA
1.9.2.	SINAPI	94495	REGISTRO DE GAVETA BRUTO, LATÃO, ROSCÁVEL, 1" - FORNECIMENTO E INSTALAÇÃO. AF_08/2021	UN	1,00	49,59	BDI 1	62,69	62,69	RA
1.9.3.	SINAPI	94496	REGISTRO DE GAVETA BRUTO, LATÃO, ROSCÁVEL, 1 1/4" - FORNECIMENTO E INSTALAÇÃO. AF_08/2021	UN	2,00	67,55	BDI 1	85,39	170,78	RA
1.9.4.	SINAPI	103018	VÁLVULA DE DESCARGA METÁLICA, BASE 1 1/4", ACABAMENTO METALICO CROMADO - FORNECIMENTO E INSTALAÇÃO. AF_08/2021	UN	2,00	336,84	BDI 1	425,80	851,60	RA

APROVO O PRESENTE
PROJETO BASICO EM
28 / 05 / 2024

PROCESSO Nº 0112038/2024
Fls Nº 022
Visto

CAIXA

PO - PLANILHA ORÇAMENTÁRIA
Orçamento Base para Licitação - OGU

Grau de Sigilo
#PUBLICO

Nº OPERAÇÃO	Nº TransfereGOV	PROPONENTE / TOMADOR	APELIDO DO EMPREENDIMENTO
0	950208/2023	PREFEITURA MUNICIPAL DE ESPERANTINÓPOLIS-MA	ESTRUTURAÇÃO DA REDE DE SERVIÇOS DO SISTEMA ÚNICO DE ASSISTÊNCIA SOCIAL -

LOCALIDADE SINAPI	DATA BASE	DESCRIÇÃO DO LOTE	MUNICÍPIO / UF	BDI 1	BDI 2	BDI 3
SAO LUIS	12-23 (DES.)	ESTRUTURAÇÃO DA REDE DE SERVIÇOS DO SISTEMA ÚNICO DE	PREFEITURA MUNICIPAL DE	26,41%	0,00%	0,00%

Item	Fonte	Código	Descrição	Unidade	Quantidade	Custo Unitário (sem BDI) (R$)	BDI (%)	Preço Unitário (com BDI) (R$)	Preço Total (R$)	RECURSO
ESTRUTURAÇÃO DA REDE DE SERVIÇOS DO SISTEMA ÚNICO DE ASSISTÊNCIA SOCIAL - SUAS - REFORMA DO CENTRO									**239.750,00**	
1.9.5.	SINAPI	89356	TUBO, PVC, SOLDÁVEL, DN 25MM, INSTALADO EM RAMAL OU SUB-RAMAL DE ÁGUA - FORNECIMENTO E INSTALAÇÃO. AF_06/2022	M	13,10	22,15	BDI 1	28,00	366,80	RA
1.9.6.	SINAPI	89410	CURVA 90 GRAUS, PVC, SOLDÁVEL, DN 25MM, INSTALADO EM RAMAL DE DISTRIBUIÇÃO DE ÁGUA - FORNECIMENTO E INSTALAÇÃO. AF_06/2022	UN	2,00	10,27	BDI 1	12,98	25,96	RA
1.9.7.	SINAPI	89395	TE, PVC, SOLDÁVEL, DN 25MM, INSTALADO EM RAMAL OU SUB-RAMAL DE ÁGUA - FORNECIMENTO E INSTALAÇÃO. AF_06/2022	UN	2,00	11,76	BDI 1	14,87	29,74	RA
1.9.8.	SINAPI	89357	TUBO, PVC, SOLDÁVEL, DN 32MM, INSTALADO EM RAMAL OU SUB-RAMAL DE ÁGUA - FORNECIMENTO E INSTALAÇÃO. AF_06/2022	M	26,40	31,04	BDI 1	39,24	1.035,94	RA
1.9.9.	SINAPI	89415	CURVA 90 GRAUS, PVC, SOLDÁVEL, DN 32MM, INSTALADO EM RAMAL DE DISTRIBUIÇÃO DE ÁGUA - FORNECIMENTO E INSTALAÇÃO. AF_06/2022	UN	10,00	15,57	BDI 1	19,68	196,80	RA
1.9.10.	SINAPI	89413	JOELHO 90 GRAUS, PVC, SOLDÁVEL, DN 32MM, INSTALADO EM RAMAL DE DISTRIBUIÇÃO DE ÁGUA - FORNECIMENTO E INSTALAÇÃO. AF_06/2022	UN	1,00	11,12	BDI 1	14,06	14,06	RA
1.9.11.	SINAPI	89443	TE, PVC, SOLDÁVEL, DN 32MM, INSTALADO EM RAMAL DE DISTRIBUIÇÃO DE ÁGUA - FORNECIMENTO E INSTALAÇÃO. AF_06/2022	UN	2,00	15,63	BDI 1	19,76	39,52	RA
1.9.12.	SINAPI	89448	TUBO, PVC, SOLDÁVEL, DN 40MM, INSTALADO EM PRUMADA DE ÁGUA - FORNECIMENTO E INSTALAÇÃO. AF_06/2022	M	5,54	17,55	BDI 1	22,18	122,88	RA
1.9.13.	SINAPI	89497	JOELHO 90 GRAUS, PVC, SOLDÁVEL, DN 40MM, INSTALADO EM PRUMADA DE ÁGUA - FORNECIMENTO E INSTALAÇÃO. AF_06/2022	UN	2,00	12,60	BDI 1	15,93	31,86	RA
1.10.			**INSTALAÇÕES SANITÁRIAS**					**-**	**25.022,16**	
1.10.1.	SINAPI	89482	CAIXA SIFONADA, PVC, DN 100 X 100 X 50 MM, FORNECIDA E INSTALADA EM RAMAIS DE ENCAMINHAMENTO DE ÁGUA PLUVIAL. AF_06/2022	UN	4,00	39,75	BDI 1	50,25	201,00	RA
1.10.2.	SINAPI	89711	TUBO PVC, SERIE NORMAL, ESGOTO PREDIAL, DN 40 MM, FORNECIDO E INSTALADO EM RAMAL DE DESCARGA OU RAMAL DE ESGOTO SANITÁRIO. AF_08/2022	M	3,71	19,45	BDI 1	24,59	91,23	RA
1.10.3.	SINAPI	89724	JOELHO 90 GRAUS, PVC, SERIE NORMAL, ESGOTO PREDIAL, DN 40 MM, JUNTA SOLDÁVEL, FORNECIDO E INSTALADO EM RAMAL DE DESCARGA OU RAMAL DE ESGOTO SANITÁRIO. AF_08/2022	UN	8,00	8,96	BDI 1	11,33	90,64	RA
1.10.4.	SINAPI	89726	JOELHO 45 GRAUS, PVC, SERIE NORMAL, ESGOTO PREDIAL, DN 40 MM, JUNTA SOLDÁVEL, FORNECIDO E INSTALADO EM RAMAL DE DESCARGA OU RAMAL DE ESGOTO SANITÁRIO. AF_08/2022	UN	1,00	9,17	BDI 1	11,59	11,59	RA
1.10.5.	SINAPI	89712	TUBO PVC, SERIE NORMAL, ESGOTO PREDIAL, DN 50 MM, FORNECIDO E INSTALADO EM RAMAL DE DESCARGA OU RAMAL DE ESGOTO SANITÁRIO. AF_08/2022	M	19,29	24,61	BDI 1	31,11	600,11	RA
1.10.6.	SINAPI	89732	JOELHO 45 GRAUS, PVC, SERIE NORMAL, ESGOTO PREDIAL, DN 50 MM, JUNTA ELÁSTICA, FORNECIDO E INSTALADO EM RAMAL DE DESCARGA OU RAMAL DE ESGOTO SANITÁRIO. AF_08/2022	UN	4,00	14,59	BDI 1	18,44	73,76	RA

APROVO O PRESENTE PROJETO BASICO EM 28/05/2024

PROCESSO Nº 07132/2024
Fls Nº 238
Visto

CAIXA

PO - PLANILHA ORÇAMENTÁRIA
Orçamento Base para Licitação - OGU

Grau de Sigilo
#PUBLICO

Nº OPERAÇÃO	Nº TransfereGOV	PROPONENTE / TOMADOR	APELIDO DO EMPREENDIMENTO
0	950208/2023	PREFEITURA MUNICIPAL DE ESPERANTINÓPOLIS-MA	ESTRUTURAÇÃO DA REDE DE SERVIÇOS DO SISTEMA ÚNICO DE ASSISTÊNCIA SOCIAL -

LOCALIDADE SINAPI	DATA BASE	DESCRIÇÃO DO LOTE	MUNICÍPIO / UF	BDI 1	BDI 2	BDI 3
SAO LUIS	12-23 (DES.)	ESTRUTURAÇÃO DA REDE DE SERVIÇOS DO SISTEMA ÚNICO DE	PREFEITURA MUNICIPAL DE	26,41%	0,00%	0,00%

Item	Fonte	Código	Descrição	Unidade	Quantidade	Custo Unitário (sem BDI) (R$)	BDI (%)	Preço Unitário (com BDI) (R$)	Preço Total (R$)	RECURSO
ESTRUTURAÇÃO DA REDE DE SERVIÇOS DO SISTEMA ÚNICO DE ASSISTÊNCIA SOCIAL - SUAS - REFORMA DO CENTRO									**239.750,00**	
1.10.7.	SINAPI	89731	JOELHO 90 GRAUS, PVC, SERIE NORMAL, ESGOTO PREDIAL, DN 50 MM, JUNTA ELÁSTICA, FORNECIDO E INSTALADO EM RAMAL DE DESCARGA OU RAMAL DE ESGOTO SANITÁRIO. AF_08/2022	UN	8,00	13,93	BDI 1	17,61	140,88	RA
1.10.8.	SINAPI	89753	LUVA SIMPLES, PVC, SERIE NORMAL, ESGOTO PREDIAL, DN 50 MM, JUNTA ELÁSTICA, FORNECIDO E INSTALADO EM RAMAL DE DESCARGA OU RAMAL DE ESGOTO SANITÁRIO. AF_08/2022	UN	12,00	8,17	BDI 1	10,33	123,96	RA
1.10.9.	SINAPI	89784	TE, PVC, SERIE NORMAL, ESGOTO PREDIAL, DN 50 X 50 MM, JUNTA ELÁSTICA, FORNECIDO E INSTALADO EM RAMAL DE DESCARGA OU RAMAL DE ESGOTO SANITÁRIO. AF_08/2022	UN	4,00	22,48	BDI 1	28,42	113,68	RA
1.10.10.	SINAPI	104348	TERMINAL DE VENTILAÇÃO, PVC, SÉRIE NORMAL, ESGOTO PREDIAL, DN 50 MM, JUNTA SOLDÁVEL, FORNECIDO E INSTALADO EM PRUMADA DE ESGOTO SANITÁRIO OU VENTILAÇÃO. AF_08/2022	UN	4,00	9,70	BDI 1	12,26	49,04	RA
1.10.11.	SINAPI	89714	TUBO PVC, SERIE NORMAL, ESGOTO PREDIAL, DN 100 MM, FORNECIDO E INSTALADO EM RAMAL DE DESCARGA OU RAMAL DE ESGOTO SANITÁRIO. AF_08/2022	M	27,55	34,29	BDI 1	43,35	1.194,29	RA
1.10.12.	SINAPI	89746	JOELHO 45 GRAUS, PVC, SERIE NORMAL, ESGOTO PREDIAL, DN 100 MM, JUNTA ELÁSTICA, FORNECIDO E INSTALADO EM RAMAL DE DESCARGA OU RAMAL DE ESGOTO SANITÁRIO. AF_08/2022	UN	3,00	26,23	BDI 1	33,16	99,48	RA
1.10.13.	SINAPI	89809	JOELHO 90 GRAUS, PVC, SERIE NORMAL, ESGOTO PREDIAL, DN 100 MM, JUNTA ELÁSTICA, FORNECIDO E INSTALADO EM PRUMADA DE ESGOTO SANITÁRIO OU VENTILAÇÃO. AF_08/2022	UN	4,00	26,59	BDI 1	33,61	134,44	RA
1.10.14.	SINAPI	89778	LUVA SIMPLES, PVC, SERIE NORMAL, ESGOTO PREDIAL, DN 100 MM, JUNTA ELÁSTICA, FORNECIDO E INSTALADO EM RAMAL DE DESCARGA OU RAMAL DE ESGOTO SANITÁRIO. AF_08/2022	UN	7,00	15,12	BDI 1	19,11	133,77	RA
1.10.15.	SINAPI	97902	CAIXA ENTERRADA HIDRÁULICA RETANGULAR EM ALVENARIA COM TIJOLOS CERÂMICOS MACIÇOS, DIMENSÕES INTERNAS: 0,6X0,6X0,6 M PARA REDE DE ESGOTO. AF_12/2020	UN	2,00	559,56	BDI 1	707,34	1.414,68	RA
1.10.16.	SINAPI	98054	TANQUE SÉPTICO CIRCULAR, EM CONCRETO PRÉ-MOLDADO, DIÂMETRO INTERNO = 1,88 M, ALTURA INTERNA = 2,50 M, VOLUME ÚTIL: 6245,8 L (PARA 32 CONTRIBUINTES). AF_12/2020_PA	UN	1,00	4.731,05	BDI 1	5.980,52	5.980,52	RA
1.10.17.	SINAPI	98065	SUMIDOURO CIRCULAR, EM CONCRETO PRÉ-MOLDADO, DIÂMETRO INTERNO = 2,88 M, ALTURA INTERNA = 3,0 M, ÁREA DE INFILTRAÇÃO: 31,4 M² (PARA 12 CONTRIBUINTES). AF_12/2020_PA	UN	1,00	7.696,35	BDI 1	9.728,96	9.728,96	RA
1.10.18.	SINAPI	98059	FILTRO ANAERÓBIO CIRCULAR, EM CONCRETO PRÉ-MOLDADO, DIÂMETRO INTERNO = 1,88 M, ALTURA INTERNA = 1,50 M, VOLUME ÚTIL: 3331,1 L (PARA 19 CONTRIBUINTES). AF_12/2020_PA	UN	1,00	3.828,91	BDI 1	4.840,13	4.840,13	RA
1.11.			**INSTALAÇÕES ELÉTRICAS**					-	**18.401,09**	
1.11.1.	Composição	CPU 009	LUMINÁRIA SOBREPOR QUADRADA LED 24W*, 6500K	UND	15,00	97,87	BDI 1	123,72	1.855,80	RA
1.11.2.	Composição	CPU 010	DISPOSITIVO DR, 4 POLOS, SENSIBILIDADE DE 30 MA, CORRENTE DE 40 A, TIPO AC	UND	1,00	181,71	BDI 1	229,70	229,70	RA
1.11.3.	Composição	CPU 011	DISPOSITIVO DE PROTEÇÃO CONTRA SURTO DE TENSÃO DPS 20KA - 275V	UND	4,00	97,97	BDI 1	123,84	495,36	RA

APROVO O PRESENTE PROJETO BASICO EM 28/05/2024

PROCESSO Nº 07126620/24
Fls Nº 050
Visto

CAIXA

PO - PLANILHA ORÇAMENTÁRIA
Orçamento Base para Licitação - OGU

Grau de Sigilo
#PUBLICO

Nº OPERAÇÃO	Nº TransfereGOV	PROPONENTE / TOMADOR	APELIDO DO EMPREENDIMENTO
0	950208/2023	PREFEITURA MUNICIPAL DE ESPERANTINÓPOLIS-MA	ESTRUTURAÇÃO DA REDE DE SERVIÇOS DO SISTEMA ÚNICO DE ASSISTÊNCIA SOCIAL -

LOCALIDADE SINAPI	DATA BASE	DESCRIÇÃO DO LOTE	MUNICÍPIO / UF	BDI 1	BDI 2	BDI 3
SAO LUIS	12-23 (DES.)	ESTRUTURAÇÃO DA REDE DE SERVIÇOS DO SISTEMA ÚNICO DE	PREFEITURA MUNICIPAL DE	26,41%	0,00%	0,00%

Item	Fonte	Código	Descrição	Unidade	Quantidade	Custo Unitário (sem BDI) (R$)	BDI (%)	Preço Unitário (com BDI) (R$)	Preço Total (R$)	↓ RECURSO
ESTRUTURAÇÃO DA REDE DE SERVIÇOS DO SISTEMA ÚNICO DE ASSISTÊNCIA SOCIAL - SUAS - REFORMA DO CENTRO									239.750,00	
1.11.4.	SINAPI	97610	LÂMPADA COMPACTA DE LED 10 W, BASE E27 - FORNECIMENTO E INSTALAÇÃO. AF_02/2020	UN	11,00	14,98	BDI 1	18,94	208,34	RA
1.11.5.	SINAPI	97607	LUMINÁRIA ARANDELA TIPO TARTARUGA, DE SOBREPOR, COM 1 LÂMPADA LED DE 6 W, SEM REATOR - FORNECIMENTO E INSTALAÇÃO. AF_02/2020	UN	7,00	119,02	BDI 1	150,45	1.053,15	RA
1.11.6.	SINAPI	91939	CAIXA RETANGULAR 4" X 2" ALTA (2,00 M DO PISO), PVC, INSTALADA EM PAREDE - FORNECIMENTO E INSTALAÇÃO. AF_03/2023	UN	48,00	30,52	BDI 1	38,58	1.851,84	RA
1.11.7.	SINAPI	91854	ELETRODUTO FLEXÍVEL CORRUGADO, PVC, DN 25 MM (3/4"), PARA CIRCUITOS TERMINAIS, INSTALADO EM PAREDE - FORNECIMENTO E INSTALAÇÃO. AF_03/2023	M	244,92	9,18	BDI 1	11,60	2.841,07	RA
1.11.8.	SINAPI	101946	QUADRO DE MEDIÇÃO GERAL DE ENERGIA PARA 1 MEDIDOR DE SOBREPOR - FORNECIMENTO E INSTALAÇÃO. AF_10/2020	UN	1,00	180,54	BDI 1	228,22	228,22	RA
1.11.9.	SINAPI	101879	QUADRO DE DISTRIBUIÇÃO DE ENERGIA EM CHAPA DE AÇO GALVANIZADO, DE EMBUTIR, COM BARRAMENTO TRIFÁSICO, PARA 24 DISJUNTORES DIN 100A - FORNECIMENTO E INSTALAÇÃO. AF_10/2020	UN	1,00	537,15	BDI 1	679,01	679,01	RA
1.11.10.	SINAPI	92008	TOMADA BAIXA DE EMBUTIR (2 MÓDULOS), 2P+T 10 A, INCLUINDO SUPORTE E PLACA - FORNECIMENTO E INSTALAÇÃO. AF_03/2023	UN	9,00	48,11	BDI 1	60,82	547,38	RA
1.11.11.	SINAPI	92004	TOMADA MÉDIA DE EMBUTIR (2 MÓDULOS), 2P+T 10 A, INCLUINDO SUPORTE E PLACA - FORNECIMENTO E INSTALAÇÃO. AF_03/2023	UN	2,00	55,49	BDI 1	70,14	140,28	RA
1.11.12.	SINAPI	91996	TOMADA MÉDIA DE EMBUTIR (1 MÓDULO), 2P+T 10 A, INCLUINDO SUPORTE E PLACA - FORNECIMENTO E INSTALAÇÃO. AF_03/2023	UN	12,00	34,73	BDI 1	43,90	526,80	RA
1.11.13.	SINAPI	97881	CAIXA ENTERRADA ELÉTRICA RETANGULAR, EM CONCRETO PRÉ-MOLDADO, FUNDO COM BRITA, DIMENSÕES INTERNAS: 0,3X0,3X0,3 M. AF_12/2020	UN	2,00	137,05	BDI 1	173,24	346,48	RA
1.11.14.	SINAPI	91936	CAIXA OCTOGONAL 4" X 4", PVC, INSTALADA EM LAJE - FORNECIMENTO E INSTALAÇÃO. AF_03/2023	UN	26,00	18,63	BDI 1	23,55	612,30	RA
1.11.15.	SINAPI	96985	HASTE DE ATERRAMENTO, DIÂMETRO 5/8", COM 3 METROS - FORNECIMENTO E INSTALAÇÃO. AF_08/2023	UN	3,00	82,75	BDI 1	104,60	313,80	RA
1.11.16.	SINAPI	91959	INTERRUPTOR SIMPLES (2 MÓDULOS), 10A/250V, INCLUINDO SUPORTE E PLACA - FORNECIMENTO E INSTALAÇÃO. AF_03/2023	UN	1,00	45,15	BDI 1	57,07	57,07	RA
1.11.17.	SINAPI	91954	INTERRUPTOR PARALELO (1 MÓDULO), 10A/250V, SEM SUPORTE E SEM PLACA - FORNECIMENTO E INSTALAÇÃO. AF_03/2023	UN	2,00	24,99	BDI 1	31,59	63,18	RA
1.11.18.	SINAPI	91953	INTERRUPTOR SIMPLES (1 MÓDULO), 10A/250V, INCLUINDO SUPORTE E PLACA - FORNECIMENTO E INSTALAÇÃO. AF_03/2023	UN	10,00	29,56	BDI 1	37,37	373,70	RA
1.11.19.	SINAPI	91967	INTERRUPTOR SIMPLES (3 MÓDULOS), 10A/250V, INCLUINDO SUPORTE E PLACA - FORNECIMENTO E INSTALAÇÃO. AF_03/2023	UN	1,00	60,74	BDI 1	76,78	76,78	RA
1.11.20.	SINAPI	91993	TOMADA ALTA DE EMBUTIR (1 MÓDULO), 2P+T 20 A, INCLUINDO SUPORTE E PLACA - FORNECIMENTO E INSTALAÇÃO. AF_03/2023	UN	4,00	46,54	BDI 1	58,83	235,32	RA
1.11.21.	SINAPI	91926	CABO DE COBRE FLEXÍVEL ISOLADO, 2,5 MM², ANTI-CHAMA 450/750 V, PARA CIRCUITOS TERMINAIS - FORNECIMENTO E INSTALAÇÃO. AF_03/2023	M	914,52	3,96	BDI 1	5,01	4.581,75	RA

APROVO O PRESENTE PROJETO BÁSICO EM 28 / 05 / 2024

Processo Nº 07130020/24
Fls Nº 89
Visto

CAIXA

PO - PLANILHA ORÇAMENTÁRIA
Orçamento Base para Licitação - OGU

Grau de Sigilo
#PUBLICO

Nº OPERAÇÃO	Nº TransfereGOV	PROPONENTE / TOMADOR	APELIDO DO EMPREENDIMENTO
0	950208/2023	PREFEITURA MUNICIPAL DE ESPERANTINÓPOLIS-MA	ESTRUTURAÇÃO DA REDE DE SERVIÇOS DO SISTEMA ÚNICO DE ASSISTÊNCIA SOCIAL -

LOCALIDADE SINAPI	DATA BASE	DESCRIÇÃO DO LOTE	MUNICÍPIO / UF	BDI 1	BDI 2	BDI 3
SAO LUIS	12-23 (DES.)	ESTRUTURAÇÃO DA REDE DE SERVIÇOS DO SISTEMA ÚNICO DE	PREFEITURA MUNICIPAL DE	26,41%	0,00%	0,00%

Item	Fonte	Código	Descrição	Unidade	Quantidade	Custo Unitário (sem BDI) (R$)	BDI (%)	Preço Unitário (com BDI) (R$)	Preço Total (R$)	RECURSO
ESTRUTURAÇÃO DA REDE DE SERVIÇOS DO SISTEMA ÚNICO DE ASSISTÊNCIA SOCIAL - SUAS - REFORMA DO CENTRO									239.750,00	
1.11.22.	SINAPI	91929	CABO DE COBRE FLEXÍVEL ISOLADO, 4 MM², ANTI-CHAMA 0,6/1,0 KV, PARA CIRCUITOS TERMINAIS - FORNECIMENTO E INSTALAÇÃO. AF_03/2023	M	89,11	6,52	BDI 1	8,24	734,27	RA
1.11.23.	SINAPI	93653	DISJUNTOR MONOPOLAR TIPO DIN, CORRENTE NOMINAL DE 10A - FORNECIMENTO E INSTALAÇÃO. AF_10/2020	UN	8,00	10,48	BDI 1	13,25	106,00	RA
1.11.24.	SINAPI	93654	DISJUNTOR MONOPOLAR TIPO DIN, CORRENTE NOMINAL DE 16A - FORNECIMENTO E INSTALAÇÃO. AF_10/2020	UN	3,00	11,10	BDI 1	14,03	42,09	RA
1.11.25.	SINAPI	93672	DISJUNTOR TRIPOLAR TIPO DIN, CORRENTE NOMINAL DE 40A - FORNECIMENTO E INSTALAÇÃO. AF_10/2020	UN	2,00	79,66	BDI 1	100,70	201,40	RA
1.12.			**LOUÇAS E METAIS SANITÁRIOS**					-	**7.114,38**	
1.12.1.	SINAPI	95472	VASO SANITARIO SIFONADO CONVENCIONAL PARA PCD SEM FURO FRONTAL COM LOUÇA BRANCA SEM ASSENTO, INCLUSO CONJUNTO DE LIGAÇÃO PARA BACIA SANITÁRIA AJUSTÁVEL - FORNECIMENTO E INSTALAÇÃO. AF_01/2020	UN	2,00	793,52	BDI 1	1.003,09	2.006,18	RA
1.12.2.	SINAPI	86931	VASO SANITÁRIO SIFONADO COM CAIXA ACOPLADA LOUÇA BRANCA, INCLUSO ENGATE FLEXÍVEL EM PLÁSTICO BRANCO, 1/2 X 40CM - FORNECIMENTO E INSTALAÇÃO. AF_01/2020	UN	2,00	510,92	BDI 1	645,85	1.291,70	RA
1.12.3.	SINAPI	100849	ASSENTO SANITÁRIO CONVENCIONAL - FORNECIMENTO E INSTALACAO. AF_01/2020	UN	4,00	37,02	BDI 1	46,80	187,20	RA
1.12.4.	SINAPI	86928	TANQUE DE MÁRMORE SINTÉTICO SUSPENSO, 22L OU EQUIVALENTE, INCLUSO SIFÃO TIPO GARRAFA EM PVC, VÁLVULA PLÁSTICA E TORNEIRA DE PLÁSTICO - FORNECIMENTO E INSTALAÇÃO. AF_01/2020	UN	1,00	334,07	BDI 1	422,30	422,30	RA
1.12.5.	SINAPI	86943	LAVATÓRIO LOUÇA BRANCA SUSPENSO, 29,5 X 39CM OU EQUIVALENTE, PADRÃO POPULAR, INCLUSO SIFÃO FLEXÍVEL EM PVC, VÁLVULA E ENGATE FLEXÍVEL 30CM EM PLÁSTICO E TORNEIRA CROMADA DE MESA, PADRÃO POPULAR - FORNECIMENTO E INSTALAÇÃO. AF_01/2020	UN	4,00	269,07	BDI 1	340,13	1.360,52	RA
1.12.6.	SINAPI	100869	BARRA DE APOIO RETA, EM ACO INOX POLIDO, COMPRIMENTO 90 CM, FIXADA NA PAREDE - FORNECIMENTO E INSTALAÇÃO. AF_01/2020	UN	4,00	365,18	BDI 1	461,62	1.846,48	RA
1.13.			**COMBATE E PREVENÇÃO À INCÊNDIO E PÂNICO**					-	**1.153,40**	
1.13.1.	SINAPI	101909	EXTINTOR DE INCÊNDIO PORTÁTIL COM CARGA DE PQS DE 6 KG, CLASSE BC - FORNECIMENTO E INSTALAÇÃO. AF_10/2020_PE	UN	2,00	251,93	BDI 1	318,46	636,92	RA
1.13.2.	SINAPI	97599	LUMINÁRIA DE EMERGÊNCIA, COM 30 LÂMPADAS LED DE 2 W, SEM REATOR - FORNECIMENTO E INSTALAÇÃO. AF_02/2020	UN	10,00	22,59	BDI 1	28,56	285,60	RA
1.13.3.	Composição	CPU 012	PLACA DE SINALIZACAO, FOTOLUMINESCENTE, EM PVC , COM LOGOTIPO "EXTINTOR DE INCÊNDIO PORTÁTIL"	UND	2,00	30,44	BDI 1	38,48	76,96	RA
1.13.4.	Composição	CPU 013	PLACA DE SINALIZACAO DE SEGURANCA CONTRA INCENDIO, FOTOLUMINESCENTE, RETANGULAR, "12 X 40" CM, EM PVC "2" MM ANTI-CHAMAS (SIMBOLOS, CORES E PICTOGRAMAS CONFORME NBR 13434)	UND	4,00	30,44	BDI 1	38,48	153,92	RA

APROVO O PRESENTE PROJETO BASICO EM 28/05/2024

Fls Nº 092
Visto

CAIXA

PO - PLANILHA ORÇAMENTÁRIA
Orçamento Base para Licitação - OGU

Grau de Sigilo
#PUBLICO

Nº OPERAÇÃO	Nº TransfereGOV	PROPONENTE / TOMADOR	APELIDO DO EMPREENDIMENTO			
0	950208/2023	PREFEITURA MUNICIPAL DE ESPERANTINÓPOLIS-MA	ESTRUTURAÇÃO DA REDE DE SERVIÇOS DO SISTEMA ÚNICO DE ASSISTÊNCIA SOCIAL -			
LOCALIDADE SINAPI	**DATA BASE**	**DESCRIÇÃO DO LOTE**	**MUNICÍPIO / UF**	**BDI 1**	**BDI 2**	**BDI 3**
SAO LUIS	12-23 (DES.)	ESTRUTURAÇÃO DA REDE DE SERVIÇOS DO SISTEMA ÚNICO DE	PREFEITURA MUNICIPAL DE	26,41%	0,00%	0,00%

Item	Fonte	Código	Descrição	Unidade	Quantidade	Custo Unitário (sem BDI) (R$)	BDI (%)	Preço Unitário (com BDI) (R$)	Preço Total (R$)	RECURSO
ESTRUTURAÇÃO DA REDE DE SERVIÇOS DO SISTEMA ÚNICO DE ASSISTÊNCIA SOCIAL - SUAS - REFORMA DO CENTRO									239.750,00	
1.14.			**PINTURA**					-	**48.820,92**	
1.14.1.	SINAPI	88497	EMASSAMENTO COM MASSA LÁTEX. APLICAÇÃO EM PAREDE. DUAS DEMÃOS, LIXAMENTO MANUAL. AF_04/2023	M2	1.163,16	16,42	BDI 1	20,76	24.147,20	RA
1.14.2.	SINAPI	88489	PINTURA LÁTEX ACRÍLICA PREMIUM, APLICAÇÃO MANUAL EM PAREDES, DUAS DEMÃOS. AF_04/2023	M2	1.163,16	13,12	BDI 1	16,58	19.285,19	RA
1.14.3.	SINAPI	102207	PINTURA TINTA DE ACABAMENTO (PIGMENTADA) A ÓLEO EM MADEIRA, 1 DEMÃO. AF_01/2021	M2	40,64	8,43	BDI 1	10,66	433,22	RA
1.14.4.	SINAPI	100758	PINTURA COM TINTA ALQUÍDICA DE ACABAMENTO (ESMALTE SINTÉTICO ACETINADO) APLICADA A ROLO OU PINCEL SOBRE SUPERFÍCIES METÁLICAS (EXCETO PERFIL) EXECUTADO EM OBRA (02 DEMÃOS). AF_01/2020	M2	69,12	48,63	BDI 1	61,47	4.248,81	RA
1.14.5.	SINAPI	102491	PINTURA DE PISO COM TINTA ACRÍLICA, APLICAÇÃO MANUAL, 2 DEMÃOS, INCLUSO FUNDO PREPARADOR. AF_05/2021	M2	26,59	21,02	BDI 1	26,57	706,50	RA
1.15.			**SERVIÇOS COMPLEMENTARES**					-	**7.265,21**	
1.15.1.	Composição	CPU 014	CHAPIM DE CONCRETO PRÉ-MOLDADO	M2	65,50	72,39	BDI 1	91,51	5.993,91	RA
1.15.2.	Composição	CPU 015	LIMPEZA DA OBRA	M2	289,59	3,47	BDI 1	4,39	1.271,30	RA

Encargos sociais: Para elaboração deste orçamento, foram utilizados os encargos sociais do SINAPI para a Unidade da Federação indicada.

Observações:

Foi considerado arredondamento de duas casas decimais para Quantidade; Custo Unitário; BDI; Preço Unitário; Preço Total.

Siglas da Composição do Investimento: RA - Rateio proporcional entre Repasse e Contrapartida; RP - 100% Repasse; CP - 100% Contrapartida; OU - 100% Outros.

FRANKNILVA VIEIRA MATOS SILVA:66080185253
Assinado de forma digital por FRANKNILVA VIEIRA MATOS SILVA:66080185253

PREFEITURA MUNICIPAL DE ESPERANTINÓPOLIS
Local

segunda-feira, 22 de abril de 2024
Data

Responsável Técnico
Nome: FRANKNILVA VIEIRA MATOS SILVA
CREA/CAU: 1103934279MA
ART/RRT: 0

PMv3.0.6

APROVO O PRESENTE PROJETO BÁSICO EM 28/05/2024

PROCESSO Nº 0113620240
Fls Nº 093
Visto

CAIXA **PLQ - PLANILHA DE LEVANTAMENTO DE QUANTIDADES**
Memória de Cálculo - OGU

Grau de Sigilo
#PUBLICO

APELIDO DO EMPREENDIMENTO	Nº TransfereGOV	Nº OPERAÇÃO
ESTRUTURAÇÃO DA REDE DE SERVIÇOS DO SISTEMA ÚNICO DE ASSISTÊNCIA SOCIAL -	950208/2023	0

PROPONENTE / TOMADOR	Nº OPERAÇÃO
PREFEITURA MUNICIPAL DE ESPERANTINÓPOLIS-MA	0

#REF!

Item	Descrição	Unidade	Quantidade	Memória de Cálculo	Nº AGRUPADOR DE EVENTOS Nº	Agrupador de Eventos	FRENTES DE OBRA: REFORMA DO CRAS - PARTE I	REFORMA DO CRAS - PARTE II	REFORMA DO CRAS - PARTE III	
							1	2	3	4
ESTRUTURAÇÃO DA REDE DE SERVIÇOS DO SISTEMA ÚNICO DE ASSISTÊNCIA SOCIAL - SUAS - REFORMA DO						TOTAL FINANC. POR FRENTE (R$):	79.472,99	81.095,02	79.181,99	
1.	OBJETO: ESTRUTURAÇÃO DA REDE DE SERVIÇOS DO SISTEMA ÚNICO DE ASSISTÊNCIA SOCIAL - SUAS - REFORMA DO CENTRO DE REFERENCIA DE ASSISTÊNCIA SOCIAL - CRAS		-							
1.1.	SERVIÇOS INICIAIS		-							
1.1.1.	PLACA DA OBRA	M2	4,50	MEMÓRIA DE CÁLCULO EM ANEXO	2.SE	*SERVIÇOS INICIAIS*	4,50			
1.1.2.	LIMPEZA MANUAL DE VEGETAÇÃO EM TERRENO COM ENXADA.AF_05/2018	M2	145,49	MEMÓRIA DE CÁLCULO EM ANEXO	2.SE	*SERVIÇOS INICIAIS*	145,49			
1.2.	ADMINISTRAÇÃO		-							
1.2.1.	ADMINISTRAÇÃO DA OBRA	MÊS	3,00	MEMÓRIA DE CÁLCULO EM ANEXO	3.AD	*ADMINISTRAÇÃO*	1,00	1,00	1,00	
1.3.	MOBILIZAÇÃO E DESMOBILIZAÇÃO		-							
1.3.1.	MOBILIZAÇÃO E DESMOBILIZAÇÃO	UND	1,00	MEMÓRIA DE CÁLCULO EM ANEXO	4.MO	*MOBILIZAÇÃO E DESMOBILIZAÇÃO*	0,51		0,49	
1.4.	DEMOLIÇÃO E REMOÇÃO		-							
1.4.1.	DEMOLIÇÃO DE REVESTIMENTO CERÂMICO, DE FORMA MANUAL, SEM REAPROVEITAMENTO. AF_09/2023	M2	256,03	MEMÓRIA DE CÁLCULO EM ANEXO	5.DE	*DEMOLIÇÃO E REMOÇÃO*	256,03			
1.4.2.	REMOÇÃO DE LÂMPADA/LUMINÁRIA FLUORESCENTE	UND	10,00	MEMÓRIA DE CÁLCULO EM ANEXO	5.DE	*DEMOLIÇÃO E REMOÇÃO*	10,00			
1.4.3.	REMOÇÃO DE PORTAS, DE FORMA MANUAL, SEM REAPROVEITAMENTO. AF_09/2023	M2	16,38	MEMÓRIA DE CÁLCULO EM ANEXO	5.DE	*DEMOLIÇÃO E REMOÇÃO*	16,38			
1.4.4.	REMOÇÃO DE FORROS DE DRYWALL, PVC E FIBROMINERAL, DE FORMA MANUAL, SEM REAPROVEITAMENTO. AF_09/2023	M2	101,64	MEMÓRIA DE CÁLCULO EM ANEXO	5.DE	*DEMOLIÇÃO E REMOÇÃO*	101,64			
1.4.5.	REMOÇÃO DE FORRO DE GESSO, DE FORMA MANUAL, SEM REAPROVEITAMENTO. AF_09/2023	M2	27,53	MEMÓRIA DE CÁLCULO EM ANEXO	5.DE	*DEMOLIÇÃO E REMOÇÃO*	27,53			
1.4.6.	REMOÇÃO DE VASO SANITÁRIO	UND	4,00	MEMÓRIA DE CÁLCULO EM ANEXO	5.DE	*DEMOLIÇÃO E REMOÇÃO*	4,00			
1.4.7.	REMOÇÃO DE LAVATÓRIO	UND	5,00	MEMÓRIA DE CÁLCULO EM ANEXO	5.DE	*DEMOLIÇÃO E REMOÇÃO*	5,00			
1.5.	ESQUADRIAS		-							
1.5.1.	KIT DE PORTA DE MADEIRA PARA PINTURA, SEMI-OCA (LEVE OU MÉDIA), PADRÃO MÉDIO, 60X210CM, ESPESSURA DE 3,5CM, ITENS INCLUSOS: DOBRADIÇAS, MONTAGEM E INSTALAÇÃO DO BATENTE, FECHADURA COM EXECUÇÃO DO FURO - FORNECIMENTO E INSTALAÇÃO. AF_12/2019	UN	2,00	MEMÓRIA DE CÁLCULO EM ANEXO	6.ES	*ESQUADRIAS*	2,00			
1.5.2.	KIT DE PORTA DE MADEIRA PARA PINTURA, SEMI-OCA (LEVE OU MÉDIA), PADRÃO MÉDIO, 80X210CM, ESPESSURA DE 3,5CM, ITENS INCLUSOS: DOBRADIÇAS, MONTAGEM E INSTALAÇÃO DO BATENTE, FECHADURA COM EXECUÇÃO DO FURO - FORNECIMENTO E INSTALAÇÃO. AF_12/2019	UN	6,00	MEMÓRIA DE CÁLCULO EM ANEXO	6.ES	*ESQUADRIAS*	6,00			
1.5.3.	KIT DE PORTA DE MADEIRA PARA PINTURA, SEMI-OCA (LEVE OU MÉDIA), PADRÃO MÉDIO, 90X210CM, ESPESSURA DE 3,5CM, ITENS INCLUSOS: DOBRADIÇAS, MONTAGEM E INSTALAÇÃO DO BATENTE, FECHADURA COM EXECUÇÃO DO FURO - FORNECIMENTO E INSTALAÇÃO. AF_12/2019	UN	2,00	MEMÓRIA DE CÁLCULO EM ANEXO	6.ES	*ESQUADRIAS*	2,00			

APROVO O PRESENTE PROJETO BASICO EM 28/05/2024

Processo Nº 0112052024
Fls Nº 854
Visto

CAIXA PLQ - PLANILHA DE LEVANTAMENTO DE QUANTIDADES
Memória de Cálculo - OGU

Grau de Sigilo
#PUBLICO

APELIDO DO EMPREENDIMENTO	Nº TransfereGOV	Nº OPERAÇÃO
ESTRUTURAÇÃO DA REDE DE SERVIÇOS DO SISTEMA ÚNICO DE ASSISTÊNCIA SOCIAL -	950208/2023	0

PROPONENTE / TOMADOR	Nº OPERAÇÃO
PREFEITURA MUNICIPAL DE ESPERANTINÓPOLIS-MA	0

#REF!

Item	Descrição	Unidade	Quantidade	Memória de Cálculo	Nº AGRUPADOR DE EVENTOS Nº	Agrupador de Eventos	FRENTES DE OBRA: REFORMA DO CRAS - PARTE I (1)	REFORMA DO CRAS - PARTE II (2)	REFORMA DO CRAS - PARTE III (3)	(4)
ESTRUTURAÇÃO DA REDE DE SERVIÇOS DO SISTEMA ÚNICO DE ASSISTÊNCIA SOCIAL - SUAS - REFORMA DO						TOTAL FINANC. POR FRENTE (R$):	79.472,99	81.095,02	79.181,99	
1.5.4.	LIMPEZA DE PORTA INTEIRAMENTE DE VIDRO. AF_04/2019	M2	15,12	MEMÓRIA DE CÁLCULO EM ANEXO	6.ESQ	*ESQUADRIAS*	15,12			
1.5.5.	LIMPEZA DE JANELA INTEIRAMENTE DE VIDRO. AF_04/2019	M2	17,60	MEMÓRIA DE CÁLCULO EM ANEXO	6.ESQ	*ESQUADRIAS*	17,60			
1.5.6.	LIMPEZA DE JANELA DE VIDRO COM CAIXILHO EM AÇO/ALUMÍNIO/PVC. AF_04/2019	M2	5,44	MEMÓRIA DE CÁLCULO EM ANEXO	6.ESQ	*ESQUADRIAS*	5,44			
1.6.	COBERTURA		-							
1.6.1.	REVISÃO EM COBERTURA COM TELHA DE FIBROCIMENTO, COM REPOSIÇÃO DE 30% DO MATERIAL	M2	114,27	MEMÓRIA DE CÁLCULO EM ANEXO	7.COB	*COBERTURA*	114,27			
1.6.2.	CUMEEIRA PARA TELHA CERÂMICA EMBOÇADA COM ARGAMASSA TRAÇO 1:2:9 (CIMENTO, CAL E AREIA) PARA TELHADOS COM ATÉ 2 ÁGUAS, INCLUSO TRANSPORTE VERTICAL. AF_07/2019	M	10,25	MEMÓRIA DE CÁLCULO EM ANEXO	7.COB	*COBERTURA*	10,25			
1.6.3.	IMPERMEABILIZAÇÃO DE SUPERFÍCIE COM MANTA ASFÁLTICA, DUAS CAMADAS, INCLUSIVE APLICAÇÃO DE PRIMER ASFÁLTICO, E=3MM E E=4MM. AF_09/2023	M2	5,22	MEMÓRIA DE CÁLCULO EM ANEXO	7.COB	*COBERTURA*	5,22			
1.6.4.	FORRO EM RÉGUAS DE PVC, LISO, PARA AMBIENTES COMERCIAIS, INCLUSIVE ESTRUTURA BIDIRECIONAL DE FIXAÇÃO. AF_08/2023_PS	M2	101,64	MEMÓRIA DE CÁLCULO EM ANEXO	7.COB	*COBERTURA*	101,64			
1.6.5.	PINTURA IMUNIZANTE PARA MADEIRA, 2 DEMÃOS. AF_01/2021	M2	114,27	MEMÓRIA DE CÁLCULO EM ANEXO	7.COB	*COBERTURA*	114,27			
1.7.	REVESTIMENTO		-							
1.7.1.	(COMPOSIÇÃO REPRESENTATIVA) DO SERVIÇO DE EMBOÇO/MASSA ÚNICA, TRAÇO 1:2:8, PREPARO MECÂNICO, COM BETONEIRA DE 400L, EM PAREDES DE AMBIENTES INTERNOS, COM EXECUÇÃO DE TALISCAS, PARA EDIFICAÇÃO HABITACIONAL MULTIFAMILIAR (PRÉDIO). AF_11/2014	M2	126,86	MEMÓRIA DE CÁLCULO EM ANEXO	8.REV	*REVESTIMENTO*	126,86			
1.7.2.	REVESTIMENTO CERÂMICO PARA PAREDE, 45 X 45 CM, APLICADO COM ARGAMASSA INDUSTRIALIZADA AC-III, REJUNTADO. EXCLUSIVE REGULARIZAÇÃO DE BASE OU EMBOÇO	UND	126,86	MEMÓRIA DE CÁLCULO EM ANEXO	8.REV	*REVESTIMENTO*	103,00	23,86		
1.8.	PISOS		-							
1.8.1.	(COMPOSIÇÃO REPRESENTATIVA) DO SERVIÇO DE CONTRAPISO EM ARGAMASSA TRAÇO 1:4 (CIM E AREIA), EM BETONEIRA 400 L, ESPESSURA 3 CM ÁREAS SECAS E 3 CM ÁREAS MOLHADAS, PARA EDIFICAÇÃO HABITACIONAL UNIFAMILIAR (CASA) E EDIFICAÇÃO PÚBLICA PADRÃO. AF_11/2014	M2	129,17	MEMÓRIA DE CÁLCULO EM ANEXO	9.PIS	*PISOS*		129,17		
1.8.2.	REVESTIMENTO CERÂMICO PARA PISO COM PLACAS TIPO PORCELANATO DE DIMENSÕES 60X60 CM APLICADA EM AMBIENTES DE ÁREA ENTRE 5 M² E 10 M². AF_02/2023_PE	M2	129,17	MEMÓRIA DE CÁLCULO EM ANEXO	9.PIS	*PISOS*		129,17		
1.8.3.	LIMPEZA DE CONTRAPISO COM VASSOURA A SECO. AF_04/2019	M2	26,59	MEMÓRIA DE CÁLCULO EM ANEXO	9.PIS	*PISOS*		26,59		
1.9.	INSTALAÇÕES HIDRAÚLICAS		-							
1.9.1.	REGISTRO DE GAVETA BRUTO, LATÃO, ROSCÁVEL, 3/4" - FORNECIMENTO E INSTALAÇÃO. AF_08/2021	UN	4,00	MEMÓRIA DE CÁLCULO EM ANEXO	10.INS	*INSTALAÇÕES HIDRAÚLICAS*		4,00		
1.9.2.	REGISTRO DE GAVETA BRUTO, LATÃO, ROSCÁVEL, 1" - FORNECIMENTO E INSTALAÇÃO. AF_08/2021	UN	1,00	MEMÓRIA DE CÁLCULO EM ANEXO	10.INS	*INSTALAÇÕES HIDRAÚLICAS*		1,00		

APROVO O PRESENTE PROJETO BASICO EM 28/05/2024

Visto

Processo Nº 071362024
Fls Nº 08

CAIXA PLQ - PLANILHA DE LEVANTAMENTO DE QUANTIDADES
Memória de Cálculo - OGU

Grau de Sigilo
#PUBLICO

APELIDO DO EMPREENDIMENTO	Nº TransfereGOV	Nº OPERAÇÃO
ESTRUTURAÇÃO DA REDE DE SERVIÇOS DO SISTEMA ÚNICO DE ASSISTÊNCIA SOCIAL -	950208/2023	0

PROPONENTE / TOMADOR	Nº OPERAÇÃO
PREFEITURA MUNICIPAL DE ESPERANTINÓPOLIS-MA	0

#REF!

Item	Descrição	Unidade	Quantidade	Memória de Cálculo	Nº AGRUPADOR DE EVENTOS	FRENTES DE OBRA:	REFORMA DO CRAS - PARTE I	REFORMA DO CRAS - PARTE II	REFORMA DO CRAS - PARTE III	
					Nº	Agrupador de Eventos	1	2	3	4
ESTRUTURAÇÃO DA REDE DE SERVIÇOS DO SISTEMA ÚNICO DE ASSISTÊNCIA SOCIAL - SUAS - REFORMA DO						TOTAL FINANC. POR FRENTE (R$):	79.472,99	81.095,02	79.181,99	
1.9.3.	REGISTRO DE GAVETA BRUTO, LATÃO, ROSCÁVEL, 1 1/4" - FORNECIMENTO E INSTALAÇÃO. AF_08/2021	UN	2,00	MEMÓRIA DE CÁLCULO EM ANEXO	10.IN	*INSTALAÇÕES HIDRAÚLICAS*		2,00		
1.9.4.	VÁLVULA DE DESCARGA METÁLICA, BASE 1 1/4", ACABAMENTO METALICO CROMADO - FORNECIMENTO E INSTALAÇÃO. AF_08/2021	UN	2,00	MEMÓRIA DE CÁLCULO EM ANEXO	10.IN	*INSTALAÇÕES HIDRAÚLICAS*		2,00		
1.9.5.	TUBO, PVC, SOLDÁVEL, DN 25MM, INSTALADO EM RAMAL OU SUB-RAMAL DE ÁGUA - FORNECIMENTO E INSTALAÇÃO. AF_06/2022	M	13,10	MEMÓRIA DE CÁLCULO EM ANEXO	10.IN	*INSTALAÇÕES HIDRAÚLICAS*		13,10		
1.9.6.	CURVA 90 GRAUS, PVC, SOLDÁVEL, DN 25MM, INSTALADO EM RAMAL DE DISTRIBUIÇÃO DE ÁGUA - FORNECIMENTO E INSTALAÇÃO. AF_06/2022	UN	2,00	MEMÓRIA DE CÁLCULO EM ANEXO	10.IN	*INSTALAÇÕES HIDRAÚLICAS*		2,00		
1.9.7.	TE, PVC, SOLDÁVEL, DN 25MM, INSTALADO EM RAMAL OU SUB-RAMAL DE ÁGUA - FORNECIMENTO E INSTALAÇÃO. AF_06/2022	UN	2,00	MEMÓRIA DE CÁLCULO EM ANEXO	10.IN	*INSTALAÇÕES HIDRAÚLICAS*		2,00		
1.9.8.	TUBO, PVC, SOLDÁVEL, DN 32MM, INSTALADO EM RAMAL OU SUB-RAMAL DE ÁGUA - FORNECIMENTO E INSTALAÇÃO. AF_06/2022	M	26,40	MEMÓRIA DE CÁLCULO EM ANEXO	10.IN	*INSTALAÇÕES HIDRAÚLICAS*		26,40		
1.9.9.	CURVA 90 GRAUS, PVC, SOLDÁVEL, DN 32MM, INSTALADO EM RAMAL DE DISTRIBUIÇÃO DE ÁGUA - FORNECIMENTO E INSTALAÇÃO. AF_06/2022	UN	10,00	MEMÓRIA DE CÁLCULO EM ANEXO	10.IN	*INSTALAÇÕES HIDRAÚLICAS*		10,00		
1.9.10.	JOELHO 90 GRAUS, PVC, SOLDÁVEL, DN 32MM, INSTALADO EM RAMAL DE DISTRIBUIÇÃO DE ÁGUA - FORNECIMENTO E INSTALAÇÃO. AF_06/2022	UN	1,00	MEMÓRIA DE CÁLCULO EM ANEXO	10.IN	*INSTALAÇÕES HIDRAÚLICAS*		1,00		
1.9.11.	TE, PVC, SOLDÁVEL, DN 32MM, INSTALADO EM RAMAL DE DISTRIBUIÇÃO DE ÁGUA - FORNECIMENTO E INSTALAÇÃO. AF_06/2022	UN	2,00	MEMÓRIA DE CÁLCULO EM ANEXO	10.IN	*INSTALAÇÕES HIDRAÚLICAS*		2,00		
1.9.12.	TUBO, PVC, SOLDÁVEL, DN 40MM, INSTALADO EM PRUMADA DE ÁGUA - FORNECIMENTO E INSTALAÇÃO. AF_06/2022	M	5,54	MEMÓRIA DE CÁLCULO EM ANEXO	10.IN	*INSTALAÇÕES HIDRAÚLICAS*		5,54		
1.9.13.	JOELHO 90 GRAUS, PVC, SOLDÁVEL, DN 40MM, INSTALADO EM PRUMADA DE ÁGUA - FORNECIMENTO E INSTALAÇÃO. AF_06/2022	UN	2,00	MEMÓRIA DE CÁLCULO EM ANEXO	10.IN	*INSTALAÇÕES HIDRAÚLICAS*		2,00		
1.10.	INSTALAÇÕES SANITÁRIAS		-							
1.10.1.	CAIXA SIFONADA, PVC, DN 100 X 100 X 50 MM, FORNECIDA E INSTALADA EM RAMAIS DE ENCAMINHAMENTO DE ÁGUA PLUVIAL. AF_06/2022	UN	4,00	MEMÓRIA DE CÁLCULO EM ANEXO	11.IN	*INSTALAÇÕES SANITÁRIAS*		4,00		
1.10.2.	TUBO PVC, SERIE NORMAL, ESGOTO PREDIAL, DN 40 MM, FORNECIDO E INSTALADO EM RAMAL DE DESCARGA OU RAMAL DE ESGOTO SANITÁRIO. AF_08/2022	M	3,71	MEMÓRIA DE CÁLCULO EM ANEXO	11.IN	*INSTALAÇÕES SANITÁRIAS*		3,71		
1.10.3.	JOELHO 90 GRAUS, PVC, SERIE NORMAL, ESGOTO PREDIAL, DN 40 MM, JUNTA SOLDÁVEL, FORNECIDO E INSTALADO EM RAMAL DE DESCARGA OU RAMAL DE ESGOTO SANITÁRIO. AF_08/2022	UN	8,00	MEMÓRIA DE CÁLCULO EM ANEXO	11.IN	*INSTALAÇÕES SANITÁRIAS*		8,00		
1.10.4.	JOELHO 45 GRAUS, PVC, SERIE NORMAL, ESGOTO PREDIAL, DN 40 MM, JUNTA SOLDÁVEL, FORNECIDO E INSTALADO EM RAMAL DE DESCARGA OU RAMAL DE ESGOTO SANITÁRIO. AF_08/2022	UN	1,00	MEMÓRIA DE CÁLCULO EM ANEXO	11.IN	*INSTALAÇÕES SANITÁRIAS*		1,00		
1.10.5.	TUBO PVC, SERIE NORMAL, ESGOTO PREDIAL, DN 50 MM, FORNECIDO E INSTALADO EM RAMAL DE DESCARGA OU RAMAL DE ESGOTO SANITÁRIO. AF_08/2022	M	19,29	MEMÓRIA DE CÁLCULO EM ANEXO	11.IN	*INSTALAÇÕES SANITÁRIAS*		19,29		
1.10.6.	JOELHO 45 GRAUS, PVC, SERIE NORMAL, ESGOTO PREDIAL, DN 50 MM, JUNTA ELÁSTICA, FORNECIDO E INSTALADO EM RAMAL DE DESCARGA OU RAMAL DE ESGOTO SANITÁRIO. AF_08/2022	UN	4,00	MEMÓRIA DE CÁLCULO EM ANEXO	11.IN	*INSTALAÇÕES SANITÁRIAS*		4,00		

APROVO O PRESENTE PROJETO BÁSICO EM 28/05/2024

PROCESSO Nº 071852024
Fls. Nº 086
Visto

CAIXA **PLQ - PLANILHA DE LEVANTAMENTO DE QUANTIDADES**
Memória de Cálculo - OGU

Grau de Sigilo
#PUBLICO

APELIDO DO EMPREENDIMENTO	Nº TransfereGOV	Nº OPERAÇÃO
ESTRUTURAÇÃO DA REDE DE SERVIÇOS DO SISTEMA ÚNICO DE ASSISTÊNCIA SOCIAL -	950208/2023	0

PROPONENTE / TOMADOR	Nº OPERAÇÃO
PREFEITURA MUNICIPAL DE ESPERANTINÓPOLIS-MA	0

#REF!

Item	Descrição	Unidade	Quantidade	Memória de Cálculo	Nº AGRUPADOR DE EVENTOS	FRENTES DE OBRA:	REFORMA DO CRAS - PARTE I	REFORMA DO CRAS - PARTE II	REFORMA DO CRAS - PARTE III	
					Nº	Agrupador de Eventos	1	2	3	4
ESTRUTURAÇÃO DA REDE DE SERVIÇOS DO SISTEMA ÚNICO DE ASSISTÊNCIA SOCIAL - SUAS - REFORMA DO						TOTAL FINANC. POR FRENTE (R$):	79.472,99	81.095,02	79.181,99	
1.10.7.	JOELHO 90 GRAUS, PVC, SERIE NORMAL, ESGOTO PREDIAL, DN 50 MM, JUNTA ELÁSTICA, FORNECIDO E INSTALADO EM RAMAL DE DESCARGA OU RAMAL DE ESGOTO SANITÁRIO. AF_08/2022	UN	8,00	MEMÓRIA DE CÁLCULO EM ANEXO	11.IN	*INSTALAÇÕES SANITÁRIAS*		8,00		
1.10.8.	LUVA SIMPLES, PVC, SERIE NORMAL, ESGOTO PREDIAL, DN 50 MM, JUNTA ELÁSTICA, FORNECIDO E INSTALADO EM RAMAL DE DESCARGA OU RAMAL DE ESGOTO SANITÁRIO. AF_08/2022	UN	12,00	MEMÓRIA DE CÁLCULO EM ANEXO	11.IN	*INSTALAÇÕES SANITÁRIAS*		12,00		
1.10.9.	TE, PVC, SERIE NORMAL, ESGOTO PREDIAL, DN 50 X 50 MM, JUNTA ELÁSTICA, FORNECIDO E INSTALADO EM RAMAL DE DESCARGA OU RAMAL DE ESGOTO SANITÁRIO. AF_08/2022	UN	4,00	MEMÓRIA DE CÁLCULO EM ANEXO	11.IN	*INSTALAÇÕES SANITÁRIAS*		4,00		
1.10.10.	TERMINAL DE VENTILAÇÃO, PVC, SÉRIE NORMAL, ESGOTO PREDIAL, DN 50 MM, JUNTA SOLDÁVEL, FORNECIDO E INSTALADO EM PRUMADA DE ESGOTO SANITÁRIO OU VENTILAÇÃO. AF_08/2022	UN	4,00	MEMÓRIA DE CÁLCULO EM ANEXO	11.IN	*INSTALAÇÕES SANITÁRIAS*		4,00		
1.10.11.	TUBO PVC, SERIE NORMAL, ESGOTO PREDIAL, DN 100 MM, FORNECIDO E INSTALADO EM RAMAL DE DESCARGA OU RAMAL DE ESGOTO SANITÁRIO. AF_08/2022	M	27,55	MEMÓRIA DE CÁLCULO EM ANEXO	11.IN	*INSTALAÇÕES SANITÁRIAS*		27,55		
1.10.12.	JOELHO 45 GRAUS, PVC, SERIE NORMAL, ESGOTO PREDIAL, DN 100 MM, JUNTA ELÁSTICA, FORNECIDO E INSTALADO EM RAMAL DE DESCARGA OU RAMAL DE ESGOTO SANITÁRIO. AF_08/2022	UN	3,00	MEMÓRIA DE CÁLCULO EM ANEXO	11.IN	*INSTALAÇÕES SANITÁRIAS*		3,00		
1.10.13.	JOELHO 90 GRAUS, PVC, SERIE NORMAL, ESGOTO PREDIAL, DN 100 MM, JUNTA ELÁSTICA, FORNECIDO E INSTALADO EM PRUMADA DE ESGOTO SANITÁRIO OU VENTILAÇÃO. AF_08/2022	UN	4,00	MEMÓRIA DE CÁLCULO EM ANEXO	11.IN	*INSTALAÇÕES SANITÁRIAS*		4,00		
1.10.14.	LUVA SIMPLES, PVC, SERIE NORMAL, ESGOTO PREDIAL, DN 100 MM, JUNTA ELÁSTICA, FORNECIDO E INSTALADO EM RAMAL DE DESCARGA OU RAMAL DE ESGOTO SANITÁRIO. AF_08/2022	UN	7,00	MEMÓRIA DE CÁLCULO EM ANEXO	11.IN	*INSTALAÇÕES SANITÁRIAS*		7,00		
1.10.15.	CAIXA ENTERRADA HIDRÁULICA RETANGULAR EM ALVENARIA COM TIJOLOS CERÂMICOS MACIÇOS, DIMENSÕES INTERNAS: 0,6X0,6X0,6 M PARA REDE DE ESGOTO. AF_12/2020	UN	2,00	MEMÓRIA DE CÁLCULO EM ANEXO	11.IN	*INSTALAÇÕES SANITÁRIAS*		2,00		
1.10.16.	TANQUE SÉPTICO CIRCULAR, EM CONCRETO PRÉ-MOLDADO, DIÂMETRO INTERNO = 1,88 M, ALTURA INTERNA = 2,50 M, VOLUME ÚTIL: 6245,8 L (PARA 32 CONTRIBUINTES). AF_12/2020_PA	UN	1,00	MEMÓRIA DE CÁLCULO EM ANEXO	11.IN	*INSTALAÇÕES SANITÁRIAS*		1,00		
1.10.17.	SUMIDOURO CIRCULAR, EM CONCRETO PRÉ-MOLDADO, DIÂMETRO INTERNO = 2,88 M, ALTURA INTERNA = 3,0 M, ÁREA DE INFILTRAÇÃO: 31,4 M² (PARA 12 CONTRIBUINTES). AF_12/2020_PA	UN	1,00	MEMÓRIA DE CÁLCULO EM ANEXO	11.IN	*INSTALAÇÕES SANITÁRIAS*		1,00		
1.10.18.	FILTRO ANAERÓBIO CIRCULAR, EM CONCRETO PRÉ-MOLDADO, DIÂMETRO INTERNO = 1,88 M, ALTURA INTERNA = 1,50 M, VOLUME ÚTIL: 3331,1 L (PARA 19 CONTRIBUINTES). AF_12/2020_PA	UN	1,00	MEMÓRIA DE CÁLCULO EM ANEXO	11.IN	*INSTALAÇÕES SANITÁRIAS*		1,00		
1.11.	INSTALAÇÕES ELÉTRICAS		-							
1.11.1.	LUMINÁRIA SOBREPOR QUADRADA LED 24W*, 6500K	UND	15,00	MEMÓRIA DE CÁLCULO EM ANEXO	12.IN	*INSTALAÇÕES ELÉTRICAS*		15,00		
1.11.2.	DISPOSITIVO DR, 4 POLOS, SENSIBILIDADE DE 30 MA, CORRENTE DE 40 A, TIPO AC	UND	1,00	MEMÓRIA DE CÁLCULO EM ANEXO	12.IN	*INSTALAÇÕES ELÉTRICAS*		1,00		
1.11.3.	DISPOSITIVO DE PROTEÇÃO CONTRA SURTO DE TENSÃO DPS 20KA - 275V	UND	4,00	MEMÓRIA DE CÁLCULO EM ANEXO	12.IN	*INSTALAÇÕES ELÉTRICAS*		4,00		
1.11.4.	LÂMPADA COMPACTA DE LED 10 W, BASE E27 - FORNECIMENTO E INSTALAÇÃO. AF_02/2020	UN	11,00	MEMÓRIA DE CÁLCULO EM ANEXO	12.IN	*INSTALAÇÕES ELÉTRICAS*		11,00		

APROVO O PRESENTE PROJETO BASICO EM 22/05/2024

PROCESSO Nº 07182024
Fls Nº
Visto

CAIXA **PLQ - PLANILHA DE LEVANTAMENTO DE QUANTIDADES**
Memória de Cálculo - OGU

Grau de Sigilo
#PUBLICO

APELIDO DO EMPREENDIMENTO	Nº TransfereGOV	Nº OPERAÇÃO
ESTRUTURAÇÃO DA REDE DE SERVIÇOS DO SISTEMA ÚNICO DE ASSISTÊNCIA SOCIAL -	950208/2023	0

PROPONENTE / TOMADOR	Nº OPERAÇÃO
PREFEITURA MUNICIPAL DE ESPERANTINÓPOLIS-MA	0

#REF!

Item	Descrição	Unidade	Quantidade	Memória de Cálculo	Nº AGRUPADOR DE EVENTOS	FRENTES DE OBRA:	REFORMA DO CRAS - PARTE I	REFORMA DO CRAS - PARTE II	REFORMA DO CRAS - PARTE III	
					Nº	Agrupador de Eventos	1	2	3	4
ESTRUTURAÇÃO DA REDE DE SERVIÇOS DO SISTEMA ÚNICO DE ASSISTÊNCIA SOCIAL - SUAS - REFORMA DO						TOTAL FINANC. POR FRENTE (R$):	79.472,99	81.095,02	79.181,99	
1.11.5.	LUMINÁRIA ARANDELA TIPO TARTARUGA, DE SOBREPOR, COM 1 LÂMPADA LED DE 6 W, SEM REATOR - FORNECIMENTO E INSTALAÇÃO. AF_02/2020	UN	7,00	MEMÓRIA DE CÁLCULO EM ANEXO	12.IN	*INSTALAÇÕES ELÉTRICAS*		7,00		
1.11.6.	CAIXA RETANGULAR 4" X 2" ALTA (2,00 M DO PISO), PVC, INSTALADA EM PAREDE - FORNECIMENTO E INSTALAÇÃO. AF_03/2023	UN	48,00	MEMÓRIA DE CÁLCULO EM ANEXO	12.IN	*INSTALAÇÕES ELÉTRICAS*		48,00		
1.11.7.	ELETRODUTO FLEXÍVEL CORRUGADO, PVC, DN 25 MM (3/4"), PARA CIRCUITOS TERMINAIS, INSTALADO EM PAREDE - FORNECIMENTO E INSTALAÇÃO. AF_03/2023	M	244,92	MEMÓRIA DE CÁLCULO EM ANEXO	12.IN	*INSTALAÇÕES ELÉTRICAS*		244,92		
1.11.8.	QUADRO DE MEDIÇÃO GERAL DE ENERGIA PARA 1 MEDIDOR DE SOBREPOR - FORNECIMENTO E INSTALAÇÃO. AF_10/2020	UN	1,00	MEMÓRIA DE CÁLCULO EM ANEXO	12.IN	*INSTALAÇÕES ELÉTRICAS*		1,00		
1.11.9.	QUADRO DE DISTRIBUIÇÃO DE ENERGIA EM CHAPA DE AÇO GALVANIZADO, DE EMBUTIR, COM BARRAMENTO TRIFÁSICO, PARA 24 DISJUNTORES DIN 100A - FORNECIMENTO E INSTALAÇÃO. AF_10/2020	UN	1,00	MEMÓRIA DE CÁLCULO EM ANEXO	12.IN	*INSTALAÇÕES ELÉTRICAS*			1,00	
1.11.10.	TOMADA BAIXA DE EMBUTIR (2 MÓDULOS), 2P+T 10 A, INCLUINDO SUPORTE E PLACA - FORNECIMENTO E INSTALAÇÃO. AF_03/2023	UN	9,00	MEMÓRIA DE CÁLCULO EM ANEXO	12.IN	*INSTALAÇÕES ELÉTRICAS*			9,00	
1.11.11.	TOMADA MÉDIA DE EMBUTIR (2 MÓDULOS), 2P+T 10 A, INCLUINDO SUPORTE E PLACA - FORNECIMENTO E INSTALAÇÃO. AF_03/2023	UN	2,00	MEMÓRIA DE CÁLCULO EM ANEXO	12.IN	*INSTALAÇÕES ELÉTRICAS*			2,00	
1.11.12.	TOMADA MÉDIA DE EMBUTIR (1 MÓDULO), 2P+T 10 A, INCLUINDO SUPORTE E PLACA - FORNECIMENTO E INSTALAÇÃO. AF_03/2023	UN	12,00	MEMÓRIA DE CÁLCULO EM ANEXO	12.IN	*INSTALAÇÕES ELÉTRICAS*			12,00	
1.11.13.	CAIXA ENTERRADA ELÉTRICA RETANGULAR, EM CONCRETO PRÉ-MOLDADO, FUNDO COM BRITA, DIMENSÕES INTERNAS: 0,3X0,3X0,3 M. AF_12/2020	UN	2,00	MEMÓRIA DE CÁLCULO EM ANEXO	12.IN	*INSTALAÇÕES ELÉTRICAS*			2,00	
1.11.14.	CAIXA OCTOGONAL 4" X 4", PVC, INSTALADA EM LAJE - FORNECIMENTO E INSTALAÇÃO. AF_03/2023	UN	26,00	MEMÓRIA DE CÁLCULO EM ANEXO	12.IN	*INSTALAÇÕES ELÉTRICAS*			26,00	
1.11.15.	HASTE DE ATERRAMENTO, DIÂMETRO 5/8", COM 3 METROS - FORNECIMENTO E INSTALAÇÃO. AF_08/2023	UN	3,00	MEMÓRIA DE CÁLCULO EM ANEXO	12.IN	*INSTALAÇÕES ELÉTRICAS*			3,00	
1.11.16.	INTERRUPTOR SIMPLES (2 MÓDULOS), 10A/250V, INCLUINDO SUPORTE E PLACA - FORNECIMENTO E INSTALAÇÃO. AF_03/2023	UN	1,00	MEMÓRIA DE CÁLCULO EM ANEXO	12.IN	*INSTALAÇÕES ELÉTRICAS*			1,00	
1.11.17.	INTERRUPTOR PARALELO (1 MÓDULO), 10A/250V, SEM SUPORTE E SEM PLACA - FORNECIMENTO E INSTALAÇÃO. AF_03/2023	UN	2,00	MEMÓRIA DE CÁLCULO EM ANEXO	12.IN	*INSTALAÇÕES ELÉTRICAS*			2,00	
1.11.18.	INTERRUPTOR SIMPLES (1 MÓDULO), 10A/250V, INCLUINDO SUPORTE E PLACA - FORNECIMENTO E INSTALAÇÃO. AF_03/2023	UN	10,00	MEMÓRIA DE CÁLCULO EM ANEXO	12.IN	*INSTALAÇÕES ELÉTRICAS*			10,00	
1.11.19.	INTERRUPTOR SIMPLES (3 MÓDULOS), 10A/250V, INCLUINDO SUPORTE E PLACA - FORNECIMENTO E INSTALAÇÃO. AF_03/2023	UN	1,00	MEMÓRIA DE CÁLCULO EM ANEXO	12.IN	*INSTALAÇÕES ELÉTRICAS*			1,00	
1.11.20.	TOMADA ALTA DE EMBUTIR (1 MÓDULO), 2P+T 20 A, INCLUINDO SUPORTE E PLACA - FORNECIMENTO E INSTALAÇÃO. AF_03/2023	UN	4,00	MEMÓRIA DE CÁLCULO EM ANEXO	12.IN	*INSTALAÇÕES ELÉTRICAS*			4,00	
1.11.21.	CABO DE COBRE FLEXÍVEL ISOLADO, 2,5 MM², ANTI-CHAMA 450/750 V, PARA CIRCUITOS TERMINAIS - FORNECIMENTO E INSTALAÇÃO. AF_03/2023	M	914,52	MEMÓRIA DE CÁLCULO EM ANEXO	12.IN	*INSTALAÇÕES ELÉTRICAS*			914,52	
1.11.22.	CABO DE COBRE FLEXÍVEL ISOLADO, 4 MM², ANTI-CHAMA 0,6/1,0 KV, PARA CIRCUITOS TERMINAIS - FORNECIMENTO E INSTALAÇÃO. AF_03/2023	M	89,11	MEMÓRIA DE CÁLCULO EM ANEXO	12.IN	*INSTALAÇÕES ELÉTRICAS*			89,11	
1.11.23.	DISJUNTOR MONOPOLAR TIPO DIN, CORRENTE NOMINAL DE 10A - FORNECIMENTO E INSTALAÇÃO. AF_10/2020	UN	8,00	MEMÓRIA DE CÁLCULO EM ANEXO	12.IN	*INSTALAÇÕES ELÉTRICAS*			8,00	

APROVO O PRESENTE PROJETO BASICO EM 28/05/2024

PROCESSO Nº 0147/2024
Fls Nº 08
Visto

CAIXA PLQ - PLANILHA DE LEVANTAMENTO DE QUANTIDADES
Memória de Cálculo - OGU

Grau de Sigilo
#PUBLICO

APELIDO DO EMPREENDIMENTO	Nº TransfereGOV	Nº OPERAÇÃO
ESTRUTURAÇÃO DA REDE DE SERVIÇOS DO SISTEMA ÚNICO DE ASSISTÊNCIA SOCIAL -	950208/2023	0

PROPONENTE / TOMADOR	Nº OPERAÇÃO
PREFEITURA MUNICIPAL DE ESPERANTINÓPOLIS-MA	0

#REF!

Item	Descrição	Unidade	Quantidade	Memória de Cálculo	Nº AGRUPADOR DE EVENTOS Nº	Agrupador de Eventos	FRENTES DE OBRA: REFORMA DO CRAS - PARTE I	REFORMA DO CRAS - PARTE II	REFORMA DO CRAS - PARTE III	4
							1	2	3	4
ESTRUTURAÇÃO DA REDE DE SERVIÇOS DO SISTEMA ÚNICO DE ASSISTÊNCIA SOCIAL - SUAS - REFORMA DO						TOTAL FINANC. POR FRENTE (R$):	79.472,99	81.095,02	79.181,99	
1.11.24.	DISJUNTOR MONOPOLAR TIPO DIN, CORRENTE NOMINAL DE 16A - FORNECIMENTO E INSTALAÇÃO. AF_10/2020	UN	3,00	MEMÓRIA DE CÁLCULO EM ANEXO	12.IN	*INSTALAÇÕES ELÉTRICAS*			3,00	
1.11.25.	DISJUNTOR TRIPOLAR TIPO DIN, CORRENTE NOMINAL DE 40A - FORNECIMENTO E INSTALAÇÃO. AF_10/2020	UN	2,00	MEMÓRIA DE CÁLCULO EM ANEXO	12.IN	*INSTALAÇÕES ELÉTRICAS*			2,00	
1.12.	LOUÇAS E METAIS SANITÁRIOS		-							
1.12.1.	VASO SANITARIO SIFONADO CONVENCIONAL PARA PCD SEM FURO FRONTAL COM LOUÇA BRANCA SEM ASSENTO, INCLUSO CONJUNTO DE LIGAÇÃO PARA BACIA SANITÁRIA AJUSTÁVEL - FORNECIMENTO E INSTALAÇÃO. AF_01/2020	UN	2,00	MEMÓRIA DE CÁLCULO EM ANEXO	13.LC	*LOUÇAS E METAIS SANITÁRIOS*			2,00	
1.12.2.	VASO SANITÁRIO SIFONADO COM CAIXA ACOPLADA LOUÇA BRANCA, INCLUSO ENGATE FLEXÍVEL EM PLÁSTICO BRANCO, 1/2 X 40CM - FORNECIMENTO E INSTALAÇÃO. AF_01/2020	UN	2,00	MEMÓRIA DE CÁLCULO EM ANEXO	13.LC	*LOUÇAS E METAIS SANITÁRIOS*			2,00	
1.12.3.	ASSENTO SANITÁRIO CONVENCIONAL - FORNECIMENTO E INSTALACAO. AF_01/2020	UN	4,00	MEMÓRIA DE CÁLCULO EM ANEXO	13.LC	*LOUÇAS E METAIS SANITÁRIOS*			4,00	
1.12.4.	TANQUE DE MÁRMORE SINTÉTICO SUSPENSO, 22L OU EQUIVALENTE, INCLUSO SIFÃO TIPO GARRAFA EM PVC, VÁLVULA PLÁSTICA E TORNEIRA DE PLÁSTICO - FORNECIMENTO E INSTALAÇÃO. AF_01/2020	UN	1,00	MEMÓRIA DE CÁLCULO EM ANEXO	13.LC	*LOUÇAS E METAIS SANITÁRIOS*			1,00	
1.12.5.	LAVATÓRIO LOUÇA BRANCA SUSPENSO, 29,5 X 39CM OU EQUIVALENTE, PADRÃO POPULAR, INCLUSO SIFÃO FLEXÍVEL EM PVC, VÁLVULA E ENGATE FLEXÍVEL 30CM EM PLÁSTICO E TORNEIRA CROMADA DE MESA, PADRÃO POPULAR - FORNECIMENTO E INSTALAÇÃO. AF_01/2020	UN	4,00	MEMÓRIA DE CÁLCULO EM ANEXO	13.LC	*LOUÇAS E METAIS SANITÁRIOS*			4,00	
1.12.6.	BARRA DE APOIO RETA, EM ACO INOX POLIDO, COMPRIMENTO 90 CM, FIXADA NA PAREDE - FORNECIMENTO E INSTALAÇÃO. AF_01/2020	UN	4,00	MEMÓRIA DE CÁLCULO EM ANEXO	13.LC	*LOUÇAS E METAIS SANITÁRIOS*			4,00	
1.13.	COMBATE E PREVENÇÃO À INCÊNDIO E PÂNICO		-							
1.13.1.	EXTINTOR DE INCÊNDIO PORTÁTIL COM CARGA DE PQS DE 6 KG, CLASSE BC - FORNECIMENTO E INSTALAÇÃO. AF_10/2020_PE	UN	2,00	MEMÓRIA DE CÁLCULO EM ANEXO	14.CC	*COMBATE E PREVENÇÃO À INCÊNDIO E PÂNICO*			2,00	
1.13.2.	LUMINÁRIA DE EMERGÊNCIA, COM 30 LÂMPADAS LED DE 2 W, SEM REATOR - FORNECIMENTO E INSTALAÇÃO. AF_02/2020	UN	10,00	MEMÓRIA DE CÁLCULO EM ANEXO	14.CC	*COMBATE E PREVENÇÃO À INCÊNDIO E PÂNICO*			10,00	
1.13.3.	PLACA DE SINALIZACAO, FOTOLUMINESCENTE, EM PVC , COM LOGOTIPO "EXTINTOR DE INCÊNDIO PORTÁTIL"	UND	2,00	MEMÓRIA DE CÁLCULO EM ANEXO	14.CC	*COMBATE E PREVENÇÃO À INCÊNDIO E PÂNICO*			2,00	
1.13.4.	PLACA DE SINALIZACAO DE SEGURANCA CONTRA INCENDIO, FOTOLUMINESCENTE, RETANGULAR, "12 X 40" CM, EM PVC "2" MM ANTI-CHAMAS (SIMBOLOS, CORES E PICTOGRAMAS CONFORME NBR 13434)	UND	4,00	MEMÓRIA DE CÁLCULO EM ANEXO	14.CC	*COMBATE E PREVENÇÃO À INCÊNDIO E PÂNICO*			4,00	
1.14.	PINTURA		-							
1.14.1.	EMASSAMENTO COM MASSA LÁTEX, APLICAÇÃO EM PAREDE, DUAS DEMÃOS, LIXAMENTO MANUAL. AF_04/2023	M2	1.163,16	MEMÓRIA DE CÁLCULO EM ANEXO	15.PI	*PINTURA*			1.163,16	
1.14.2.	PINTURA LÁTEX ACRÍLICA PREMIUM, APLICAÇÃO MANUAL EM PAREDES, DUAS DEMÃOS. AF_04/2023	M2	1.163,16	MEMÓRIA DE CÁLCULO EM ANEXO	15.PI	*PINTURA*			1.163,16	
1.14.3.	PINTURA TINTA DE ACABAMENTO (PIGMENTADA) A ÓLEO EM MADEIRA, 1 DEMÃO. AF_01/2021	M2	40,64	MEMÓRIA DE CÁLCULO EM ANEXO	15.PI	*PINTURA*			40,64	

APROVO O PRESENTE PROJETO BÁSICO EM 28/05/2024

Visto
Fls Nº 07

CAIXA PLQ - PLANILHA DE LEVANTAMENTO DE QUANTIDADES
Memória de Cálculo - OGU

Grau de Sigilo
#PUBLICO

APELIDO DO EMPREENDIMENTO	Nº TransfereGOV	Nº OPERAÇÃO
ESTRUTURAÇÃO DA REDE DE SERVIÇOS DO SISTEMA ÚNICO DE ASSISTÊNCIA SOCIAL -	950208/2023	0

PROPONENTE / TOMADOR	Nº OPERAÇÃO
PREFEITURA MUNICIPAL DE ESPERANTINÓPOLIS-MA	0

#REF!

Item	Descrição	Unidade	Quantidade	Memória de Cálculo	Nº AGRUPADOR DE EVENTOS Nº	Agrupador de Eventos	FRENTES DE OBRA: REFORMA DO CRAS - PARTE I	REFORMA DO CRAS - PARTE II	REFORMA DO CRAS - PARTE III	
							1	2	3	4
ESTRUTURAÇÃO DA REDE DE SERVIÇOS DO SISTEMA ÚNICO DE ASSISTÊNCIA SOCIAL - SUAS - REFORMA DO						TOTAL FINANC. POR FRENTE (R$):	79.472,99	81.095,02	79.181,99	
1.14.4.	PINTURA COM TINTA ALQUÍDICA DE ACABAMENTO (ESMALTE SINTÉTICO ACETINADO) APLICADA A ROLO OU PINCEL SOBRE SUPERFÍCIES METÁLICAS (EXCETO PERFIL) EXECUTADO EM OBRA (02 DEMÃOS). AF_01/2020	M2	69,12	MEMÓRIA DE CÁLCULO EM ANEXO	15.PI	*PINTURA*			69,12	
1.14.5.	PINTURA DE PISO COM TINTA ACRÍLICA, APLICAÇÃO MANUAL, 2 DEMÃOS, INCLUSO FUNDO PREPARADOR. AF_05/2021	M2	26,59	MEMÓRIA DE CÁLCULO EM ANEXO	15.PI	*PINTURA*			26,59	
1.15.	SERVIÇOS COMPLEMENTARES		-							
1.15.1.	CHAPIM DE CONCRETO PRÉ-MOLDADO	M2	65,50	MEMÓRIA DE CÁLCULO EM ANEXO	16.SE	*SERVIÇOS COMPLEMENTARES*			65,50	
1.15.2.	LIMPEZA DA OBRA	M2	289,59	MEMÓRIA DE CÁLCULO EM ANEXO	16.SE	*SERVIÇOS COMPLEMENTARES*			289,59	

FRANKNILVA VIEIRA MATOS SILVA:66080185253

Assinado de forma digital por FRANKNILVA VIEIRA MATOS SILVA:66080185253

PREFEITURA MUNICIPAL DE ESPERANTINÓPOLIS-MA
Local

segunda-feira, 22 de abril de 2024
Data

Responsável Técnico
Nome: FRANKNILVA VIEIRA MATOS SILVA
CREA/CAU: 1103934279MA
ART/RRT:

Responsável T
Nome: FRANI
CREA/CAU: 1
ART/RRT:

APROVO O PRESENTE PROJETO BÁSICO EM 22/05/2024

PROCESSO Nº 07136/2024
Fls Nº
Visto

AGRUPADORES DE EVENTOS

1. Selecione abaixo a forma de definição dos agrupadores de eventos:

Definir Manualmente

Nº do Evento	Título do Evento	Valor Total dos Eventos (R$)
1	Administração Local	-
2	SERVIÇOS INICIAIS	2.693,43
3	ADMINISTRAÇÃO	10.649,19
4	MOBILIZAÇÃO E DESMOBILIZAÇÃO	3.348,45
5	DEMOLIÇÃO E REMOÇÃO	8.499,04
6	ESQUADRIAS	12.345,51
7	COBERTURA	34.045,46
8	REVESTIMENTO	19.130,49
9	PISOS	38.149,96
10	INSTALAÇÕES HIDRÁULICAS	3.111,31
11	INSTALAÇÕES SANITÁRIAS	25.022,16
12	INSTALAÇÕES ELÉTRICAS	18.401,09
13	LOUÇAS E METAIS SANITÁRIOS	7.114,38
14	COMBATE E PREVENÇÃO À INCÊNDIO E PÂN	1.153,40
15	PINTURA	48.820,92
16	SERVIÇOS COMPLEMENTARES	7.265,21

APROVO O PRESENTE
PROJETO BÁSICO EM
28/05/2024

CAIXA

CRONOGRAMA FÍSICO-FINANCEIRO
OGU

Grau de Sigilo
#PUBLICO

Nº OPERAÇÃO	Nº TGOV	PROPONENTE TOMADOR	APELIDO EMPREENDIMENTO	DESCRIÇÃO DO LOTE
0	950208/2023	PREFEITURA MUNICIPAL DE ESPERA	ESTRUTURAÇÃO DA REDE DE SERVIÇOS DO SISTEMA ÚNICO	ESTRUTURAÇÃO DA REDE DE SERVIÇOS DO SISTEMA ÚNICO DE ASSISTÊ

Item	Descrição	Valor (R$)	Parcelas:	1 06/24	2 07/24	3 08/24	4 09/24	5 10/24	6 11/24	7 12/24	8 01/25	9 02/25	10 03/25	11 04/25	12 05/25
1.	OBJETO: ESTRUTURAÇÃO DA REDE DE SI	239.750,00	% Período:	33,15%	33,82%	33,03%									
1.1.	SERVIÇOS INICIAIS	2.693,43	% Período:	100,00%											
1.2.	ADMINISTRAÇÃO	10.649,19	% Período:	33,33%	33,33%	33,33%									
1.3.	MOBILIZAÇÃO E DESMOBILIZAÇÃO	3.348,45	% Período:	51,00%		49,00%									
1.4.	DEMOLIÇÃO E REMOÇÃO	8.499,04	% Período:	100,00%											
1.5.	ESQUADRIAS	12.345,51	% Período:	100,00%											
1.6.	COBERTURA	34.045,46	% Período:	100,00%											
1.7.	REVESTIMENTO	19.130,49	% Período:	86,94%	13,06%										
1.8.	PISOS	38.149,96	% Período:		100,00%										
1.9.	INSTALAÇÕES HIDRAÚLICAS	3.111,31	% Período:		100,00%										
1.10.	INSTALAÇÕES SANITÁRIAS	25.022,16	% Período:		100,00%										
1.11.	INSTALAÇÕES ELÉTRICAS	18.401,09	% Período:		47,62%	52,38%									
1.12.	LOUÇAS E METAIS SANITÁRIOS	7.114,38	% Período:			100,00%									
1.13.	COMBATE E PREVENÇÃO À INCÊNDIO E P/	1.153,40	% Período:			100,00%									
1.14.	PINTURA	48.820,92	% Período:			100,00%									
1.15.	SERVIÇOS COMPLEMENTARES	7.265,21	% Período:			100,00%									

Total: R$ 239.750,00

Período:	%:	33,15%	33,82%	33,03%										
	Repasse:	79.141,51	80.756,77	78.851,72										
	Contrapartida:	331,48	338,25	330,27										
	Outros:	-	-	-										
	Investimento:	**79.472,99**	**81.095,02**	**79.181,99**										
Acumulado:	%:	33,15%	66,97%	100,00%										
	Repasse:	79.141,51	159.898,28	238.750,00										
	Contrapartida:	331,48	669,73	1.000,00										
	Outros:	-	-	-										
	Investimento:	**79.472,99**	**160.568,01**	**239.750,00**										

FRANKNILVA VIEIRA MATOS SILVA:66080185253
Assinado de forma digital por FRANKNILVA VIEIRA MATOS SILVA:66080185253

Responsável Técnico
Nome: FRANKNILVA VIEIRA MATOS SILVA
CREA/CAU: 1103934279MA
ART/RRT:

PREFEITURA MUNICIPAL DE ESPERANTINÓPOLIS-MA
Local

segunda-feira, 22 de abril de 2024
Data

APROVO O PRESENTE PROJETO BASICO EM 22/05/2024

PMv3.0.6

PROCESSO Nº 01130/2024
Fls Nº 102
Visto

CRONOGRAMA PREVISTO PLE

1. Digite nas células em amarelo o número do período em que os eventos serão concluídos:

VOLTAR | ATUALIZAR LINHAS

	Nº do Evento	Título dos Eventos	REFORMA DO CRAS - PARTE I	REFORMA DO CRAS - PARTE II	REFORMA DO CRAS - PARTE III	4	5	6	7	8	9	10	11	12	13	14	15	16	17	18	19	20	21	22	23	24	25
			1	2	3	Informe abaixo o NÚMERO DO PERÍODO em que os eventos serão concluídos																					
	1	Administração Local	A administração local será proporcional a execução dos demais eventos, independente de frentes de obra.																								
F	2	SERVIÇOS INICIAIS	1																								
F	3	ADMINISTRAÇÃO	1	2	3																						
F	4	MOBILIZAÇÃO E DESMOBILIZAÇÃO	1		3																						
F	5	DEMOLIÇÃO E REMOÇÃO	1																								
F	6	ESQUADRIAS	1																								
F	7	COBERTURA	1																								
F	8	REVESTIMENTO	1	2																							
F	9	PISOS		2																							
F	10	INSTALAÇÕES HIDRAÚLICAS		2																							
F	11	INSTALAÇÕES SANITÁRIAS		2																							
F	12	INSTALAÇÕES ELÉTRICAS		2	3																						
F	13	LOUÇAS E METAIS SANITÁRIOS			3																						
F	14	COMBATE E PREVENÇÃO À INCÊNDIO E PÂNICO			3																						
F	15	PINTURA			3																						
F	16	SERVIÇOS COMPLEMENTARES			3																						

FRANKNILVA VIEIRA MATOS SILVA:66080185253

Assinado de forma digital por FRANKNILVA VIEIRA MATOS SILVA:66080185253

PMv3.0.6

APROVO O PRESENTE PROJETO BASICO EM 28/05/2024

PROCESSO Nº 0713552024
Fls Nº 109
Visto

Processo Nº 071306520/24
Fls Nº 104
Visto

PROPONENTE: PREFEITURA MUNICIPAL DE ESPERANTINÓPOLIS/MA
OBJETO: ESTRUTURAÇÃO DA REDE DE SERVIÇOS DO SISTEMA ÚNICO DE ASSISTÊNCIA SOCIAL - SUAS - REFORMA DO CENTRO DE REFERENCIA DE REFERÊNCIA - DATA BASE : SINAPI COM DESONERAÇÃO(DEZEMBRO - 2023)
BDI=26,41%
LOCAL: ESPERANTINÓPOLIS/MA

CURVA ABC

ITEM	DESCRIÇÃO	UND	PREÇO TOTAL	% DO SUBITEM	% DO SUBITEM ACUMULADO	CLASSIFICAÇÃO
8.2	REVESTIMENTO CERÂMICO PARA PISO COM PLACAS TIPO PORCELANATO DE DIMENSÕES 60X60 CM APLICADA EM AMBIENTES DE ÁREA MAIOR QUE 10 M². AF_02/2023_PE	M2	29.700,83	12,39%	12,39%	A
14.1	EMASSAMENTO COM MASSA LÁTEX, APLICAÇÃO EM PAREDE, DUAS DEMÃOS, LIXAMENTO MANUAL. AF_04/2023	M2	24.147,20	10,07%	22,46%	A
14.2	PINTURA LÁTEX ACRÍLICA PREMIUM, APLICAÇÃO MANUAL EM PAREDES, DUAS DEMÃOS. AF_04/2023	M2	19.285,19	8,04%	30,50%	A
6.1	REVISÃO EM COBERTURA COM TELHA DE FIBROCIMENTO, COM REPOSIÇÃO DE 30% DO MATERIAL	M2	17.423,13	7,27%	37,77%	A
7.2	REVESTIMENTO CERÂMICO PARA PAREDE, 45 X 45 CM, APLICADO COM ARGAMASSA INDUSTRIALIZADA AC-III, REJUNTADO, EXCLUSIVE REGULARIZAÇÃO DE BASE OU EMBOÇO	M2	13.283,51	5,54%	43,31%	A
2.1	ADMINISTRAÇÃO DA OBRA	MÊS	11.850,93	4,94%	48,25%	A
6.4	FORRO EM RÉGUAS DE PVC, LISO, PARA AMBIENTES COMERCIAIS, INCLUSIVE ESTRUTURA BIDIRECIONAL DE FIXAÇÃO. AF_08/2023_PS	M2	10.850,17	4,53%	52,78%	A
10.17	SUMIDOURO CIRCULAR, EM CONCRETO PRÉ-MOLDADO, DIÂMETRO INTERNO = 2,88 M, ALTURA INTERNA = 3,0 M, ÁREA DE INFILTRAÇÃO: 31,4 M² (PARA 12 CONTRIBUINTES). AF_12/2020_PA	UN	9.728,96	4,06%	56,84%	A
5.2	KIT DE PORTA DE MADEIRA PARA PINTURA, SEMI-OCA (LEVE OU MÉDIA), PADRÃO MÉDIO, 80X210CM, ESPESSURA DE 3,5CM, ITENS INCLUSOS: DOBRADIÇAS, MONTAGEM E INSTALAÇÃO DO BATENTE, FECHADURA COM EXECUÇÃO DO FURO - FORNECIMENTO E INSTALAÇÃO. AF_12/2019	UN	7.319,04	3,05%	59,89%	A
4.1	DEMOLIÇÃO DE REVESTIMENTO CERÂMICO, DE FORMA MANUAL, SEM REAPROVEITAMENTO. AF_09/2023	M2	7.020,13	2,93%	62,82%	A
8.1	(COMPOSIÇÃO REPRESENTATIVA) DO SERVIÇO DE CONTRAPISO EM ARGAMASSA TRAÇO 1:4 (CIM E AREIA), EM BETONEIRA 400 L, ESPESSURA 3 CM ÁREAS SECAS E 3 CM ÁREAS MOLHADAS, PARA EDIFICAÇÃO HABITACIONAL UNIFAMILIAR (CASA) E EDIFICAÇÃO PÚBLICA PADRÃO. AF_11/2014	M2	6.808,17	2,84%	65,66%	A
15.1	CHAPIM DE CONCRETO PRÉ-MOLDADO	M	5.993,91	2,50%	68,16%	A
10.16	TANQUE SÉPTICO CIRCULAR, EM CONCRETO PRÉ-MOLDADO, DIÂMETRO INTERNO = 1,88 M, ALTURA INTERNA = 2,50 M, VOLUME ÚTIL: 6245,8 L (PARA 32 CONTRIBUINTES). AF_12/2020_PA	UN	5.980,52	2,49%	70,65%	A
7.1	(COMPOSIÇÃO REPRESENTATIVA) DO SERVIÇO DE EMBOÇO/MASSA ÚNICA, TRAÇO 1:2:8, PREPARO MECÂNICO, COM BETONEIRA DE 400L, EM PAREDES DE AMBIENTES INTERNOS, COM EXECUÇÃO DE TALISCAS, PARA EDIFICAÇÃO HABITACIONAL MULTIFAMILIAR (PRÉDIO). AF_11/2014	M2	5.846,98	2,44%	73,09%	A
10.18	FILTRO ANAERÓBIO CIRCULAR, EM CONCRETO PRÉ-MOLDADO, DIÂMETRO INTERNO = 1,88 M, ALTURA INTERNA = 1,50 M, VOLUME ÚTIL: 3331,1 L (PARA 19 CONTRIBUINTES). AF_12/2020_PA	UN	4.840,13	2,02%	75,11%	A
11.21	CABO DE COBRE FLEXÍVEL ISOLADO, 2,5 MM², ANTI-CHAMA 450/750 V, PARA CIRCUITOS TERMINAIS - FORNECIMENTO E INSTALAÇÃO. AF_03/2023	M	4.581,75	1,91%	77,02%	A
14.4	PINTURA COM TINTA ALQUÍDICA DE ACABAMENTO (ESMALTE SINTÉTICO ACETINADO) APLICADA A ROLO OU PINCEL SOBRE SUPERFÍCIES METÁLICAS (EXCETO PERFIL) EXECUTADO EM OBRA (02 DEMÃOS). AF_01/2020	M2	4.248,81	1,77%	78,79%	A
3.1	MOBILIZAÇÃO E DESMOBILIZAÇÃO	UND	3.789,11	1,58%	80,37%	B
6.5	PINTURA IMUNIZANTE PARA MADEIRA, 2 DEMÃOS. AF_01/2021	M2	3.222,27	1,34%	81,72%	B
1.1	PLACA DE OBRA EM CHAPA DE ACO GALVANIZADO	M2	2.859,90	1,19%	82,91%	B
11.7	ELETRODUTO FLEXÍVEL CORRUGADO, PVC, DN 25 MM (3/4"), PARA CIRCUITOS TERMINAIS, INSTALADO EM PAREDE - FORNECIMENTO E INSTALAÇÃO. AF_03/2023	M	2.841,07	1,19%	84,10%	B
5.3	KIT DE PORTA DE MADEIRA PARA PINTURA, SEMI-OCA (LEVE OU MÉDIA), PADRÃO MÉDIO, 90X210CM, ESPESSURA DE 3,5CM, ITENS INCLUSOS: DOBRADIÇAS, MONTAGEM E INSTALAÇÃO DO BATENTE, FECHADURA COM EXECUÇÃO DO FURO - FORNECIMENTO E INSTALAÇÃO. AF_12/2019	UN	2.611,46	1,09%	85,19%	B
5.1	KIT DE PORTA DE MADEIRA PARA PINTURA, SEMI-OCA (LEVE OU MÉDIA), PADRÃO MÉDIO, 60X210CM, ESPESSURA DE 3,5CM, ITENS INCLUSOS: DOBRADIÇAS, MONTAGEM E INSTALAÇÃO DO BATENTE, FECHADURA COM EXECUÇÃO DO FURO - FORNECIMENTO E INSTALAÇÃO. AF_12/2019	UN	2.307,16	0,96%	86,15%	B
12.1	VASO SANITARIO SIFONADO CONVENCIONAL PARA PCD SEM FURO FRONTAL COM LOUÇA BRANCA SEM ASSENTO, INCLUSO CONJUNTO DE LIGAÇÃO PARA BACIA SANITÁRIA AJUSTÁVEL - FORNECIMENTO E INSTALAÇÃO. AF_01/2020	UN	2.006,18	0,84%	86,98%	B
11.1	LUMINÁRIA SOBREPOR QUADRADA LED 24W*, 6500K	UND	1.855,80	0,77%	87,76%	B
11.6	CAIXA RETANGULAR 4" X 2" ALTA (2,00 M DO PISO), PVC, INSTALADA EM PAREDE - FORNECIMENTO E INSTALAÇÃO. AF_03/2023	UN	1.851,84	0,77%	88,53%	B
12.6	BARRA DE APOIO RETA, EM ACO INOX POLIDO, COMPRIMENTO 90 CM, FIXADA NA PAREDE - FORNECIMENTO E INSTALAÇÃO. AF_01/2020	UN	1.846,48	0,77%	89,30%	B
6.3	IMPERMEABILIZAÇÃO DE SUPERFÍCIE COM MANTA ASFÁLTICA, DUAS CAMADAS, INCLUSIVE APLICAÇÃO DE PRIMER ASFÁLTICO, E=3MM E E=4MM. AF_09/2023	M2	1.416,08	0,59%	89,89%	B
10.15	CAIXA ENTERRADA HIDRÁULICA RETANGULAR EM ALVENARIA COM TIJOLOS CERÂMICOS MACIÇOS, DIMENSÕES INTERNAS: 0,6X0,6X0,6 M PARA REDE DE ESGOTO. AF_12/2020	UN	1.414,68	0,59%	90,48%	B

APROVO O PRESENTE PROJETO BASICO EM 08/05/2024

FRANKNILVA VIEIRA MATOS SILVA:66080185253

Assinado digitalmente por FRANKNILVA VIEIRA MATOS SILVA:66080185253

Processo Nº 07132024
Fls Nº 205
Visto

PROPONENTE: PREFEITURA MUNICIPAL DE ESPERANTINÓPOLIS/MA
OBJETO: ESTRUTURAÇÃO DA REDE DE SERVIÇOS DO SISTEMA ÚNICO DE ASSISTÊNCIA SOCIAL - SUAS - REFORMA DO CENTRO DE REFERENCIA DE REFERÊNCIA - DATA BASE : SINAPI COM DESONERAÇÃO(DEZEMBRO - 2023)
BDI=26,41%
LOCAL: ESPERANTINÓPOLIS/MA

CURVA ABC

ITEM	DESCRIÇÃO	UND	PREÇO TOTAL	% DO SUBITEM	% DO SUBITEM ACUMULADO	CLASSIFICAÇÃO
12.5	LAVATÓRIO LOUÇA BRANCA SUSPENSO, 29,5 X 39CM OU EQUIVALENTE, PADRÃO POPULAR, INCLUSO SIFÃO FLEXÍVEL EM PVC, VÁLVULA E ENGATE FLEXÍVEL 30CM EM PLÁSTICO E TORNEIRA CROMADA DE MESA, PADRÃO POPULAR - FORNECIMENTO E INSTALAÇÃO. AF_01/2020	UN	1.360,52	0,57%	91,05%	B
12.2	VASO SANITÁRIO SIFONADO COM CAIXA ACOPLADA LOUÇA BRANCA, INCLUSO ENGATE FLEXÍVEL EM PLÁSTICO BRANCO, 1/2 X 40CM - FORNECIMENTO E INSTALAÇÃO. AF_01/2020	UN	1.291,70	0,54%	91,59%	B
15.2	LIMPEZA DA OBRA	M2	1.271,30	0,53%	92,12%	B
10.11	TUBO PVC, SERIE NORMAL, ESGOTO PREDIAL, DN 100 MM, FORNECIDO E INSTALADO EM RAMAL DE DESCARGA OU RAMAL DE ESGOTO SANITÁRIO. AF_08/2022	M	1.194,29	0,50%	92,62%	B
11.5	LUMINÁRIA ARANDELA TIPO TARTARUGA, DE SOBREPOR, COM 1 LÂMPADA LED DE 6 W, SEM REATOR - FORNECIMENTO E INSTALAÇÃO. AF_02/2020	UN	1.053,15	0,44%	93,06%	B
9.8	TUBO, PVC, SOLDÁVEL, DN 32MM, INSTALADO EM RAMAL OU SUB-RAMAL DE ÁGUA - FORNECIMENTO E INSTALAÇÃO. AF_06/2022	M	1.035,94	0,43%	93,49%	B
9.4	VÁLVULA DE DESCARGA METÁLICA, BASE 1 1/4", ACABAMENTO METALICO CROMADO - FORNECIMENTO E INSTALAÇÃO. AF_08/2021	UN	851,60	0,36%	93,84%	B
[illegible]	CABO DE COBRE FLEXÍVEL ISOLADO, 4 MM², ANTI-CHAMA 0,6/1,0 KV, PARA CIRCUITOS TERMINAIS - FORNECIMENTO E INSTALAÇÃO. AF_03/2023	M	734,27	0,31%	94,15%	B
14.5	PINTURA DE PISO COM TINTA ACRÍLICA, APLICAÇÃO MANUAL, 2 DEMÃOS, INCLUSO FUNDO PREPARADOR. AF_05/2021	M2	706,50	0,29%	94,44%	B
11.9	QUADRO DE DISTRIBUIÇÃO DE ENERGIA EM CHAPA DE AÇO GALVANIZADO, DE EMBUTIR, COM BARRAMENTO TRIFÁSICO, PARA 24 DISJUNTORES DIN 100A - FORNECIMENTO E INSTALAÇÃO. AF_10/2020	UN	679,01	0,28%	94,73%	B
13.1	EXTINTOR DE INCÊNDIO PORTÁTIL COM CARGA DE PQS DE 6 KG, CLASSE BC - FORNECIMENTO E INSTALAÇÃO. AF_10/2020_PE	UN	636,92	0,27%	94,99%	B
11.14	CAIXA OCTOGONAL 4" X 4", PVC, INSTALADA EM LAJE - FORNECIMENTO E INSTALAÇÃO. AF_03/2023	UN	612,30	0,26%	95,25%	C
10.5	TUBO PVC, SERIE NORMAL, ESGOTO PREDIAL, DN 50 MM, FORNECIDO E INSTALADO EM RAMAL DE DESCARGA OU RAMAL DE ESGOTO SANITÁRIO. AF_08/2022	M	600,11	0,25%	95,50%	C
4.2	REMOÇÃO DE LÂMPADA/LUMINÁRIA FLUORESCENTE	UND	549,30	0,23%	95,73%	C
1.2	LIMPEZA MANUAL DE VEGETAÇÃO EM TERRENO COM ENXADA.AF_05/2018	M2	548,50	0,23%	95,96%	C
11.10	TOMADA BAIXA DE EMBUTIR (2 MÓDULOS), 2P+T 10 A, INCLUINDO SUPORTE E PLACA - FORNECIMENTO E INSTALAÇÃO. AF_03/2023	UN	547,38	0,23%	96,19%	C
11.12	TOMADA MÉDIA DE EMBUTIR (1 MÓDULO), 2P+T 10 A, INCLUINDO SUPORTE E PLACA - FORNECIMENTO E INSTALAÇÃO. AF_03/2023	UN	526,80	0,22%	96,40%	C
11.3	DISPOSITIVO DE PROTEÇÃO CONTRA SURTO DE TENSÃO DPS 20KA - 275V	UND	495,36	0,21%	96,61%	C
14.3	PINTURA TINTA DE ACABAMENTO (PIGMENTADA) A ÓLEO EM MADEIRA, 1 DEMÃO. AF_01/2021	M2	433,22	0,18%	96,79%	C
12.4	TANQUE DE MÁRMORE SINTÉTICO SUSPENSO, 22L OU EQUIVALENTE, INCLUSO SIFÃO TIPO GARRAFA EM PVC, VÁLVULA PLÁSTICA E TORNEIRA DE PLÁSTICO - FORNECIMENTO E INSTALAÇÃO. AF_01/2020	UN	422,30	0,18%	96,97%	C
[illegible]	INTERRUPTOR SIMPLES (1 MÓDULO), 10A/250V, INCLUINDO SUPORTE E PLACA - FORNECIMENTO E INSTALAÇÃO. AF_03/2023	UN	373,70	0,16%	97,12%	C
9.5	TUBO, PVC, SOLDÁVEL, DN 25MM, INSTALADO EM RAMAL OU SUB-RAMAL DE ÁGUA - FORNECIMENTO E INSTALAÇÃO. AF_06/2022	M	366,80	0,15%	97,28%	C
11.13	CAIXA ENTERRADA ELÉTRICA RETANGULAR, EM CONCRETO PRÉ-MOLDADO, FUNDO COM BRITA, DIMENSÕES INTERNAS: 0,3X0,3X0,3 M. AF_12/2020	UN	346,48	0,14%	97,42%	C
11.15	HASTE DE ATERRAMENTO, DIÂMETRO 5/8", COM 3 METROS - FORNECIMENTO E INSTALAÇÃO. AF_08/2023	UN	313,80	0,13%	97,55%	C
6.2	CUMEEIRA PARA TELHA CERÂMICA EMBOÇADA COM ARGAMASSA TRAÇO 1:2:9 (CIMENTO, CAL E AREIA) PARA TELHADOS COM ATÉ 2 ÁGUAS, INCLUSO TRANSPORTE VERTICAL. AF_07/2019	M	290,49	0,12%	97,67%	C
13.2	LUMINÁRIA DE EMERGÊNCIA, COM 30 LÂMPADAS LED DE 2 W, SEM REATOR - FORNECIMENTO E INSTALAÇÃO. AF_02/2020	UN	285,60	0,12%	97,79%	C
4.7	REMOÇÃO DE LAVATÓRIO	UND	258,05	0,11%	97,90%	C
11.20	TOMADA ALTA DE EMBUTIR (1 MÓDULO), 2P+T 20 A, INCLUINDO SUPORTE E PLACA - FORNECIMENTO E INSTALAÇÃO. AF_03/2023	UN	235,32	0,10%	98,00%	C
4.4	REMOÇÃO DE FORROS DE DRYWALL, PVC E FIBROMINERAL, DE FORMA MANUAL, SEM REAPROVEITAMENTO. AF_09/2023	M2	232,79	0,10%	98,10%	C
11.2	DISPOSITIVO DR, 4 POLOS, SENSIBILIDADE DE 30 MA, CORRENTE DE 40 A, TIPO AC	UND	229,70	0,10%	98,19%	C
11.8	QUADRO DE MEDIÇÃO GERAL DE ENERGIA PARA 1 MEDIDOR DE SOBREPOR - FORNECIMENTO E INSTALAÇÃO. AF_10/2020	UN	228,22	0,10%	98,29%	C
11.4	LÂMPADA COMPACTA DE LED 10 W, BASE E27 - FORNECIMENTO E INSTALAÇÃO. AF_02/2020	UN	208,34	0,09%	98,37%	C

APROVO O PRESENTE PROJETO BÁSICO EM 28/05/2024

FRANKNILVA VIEIRA MATOS SILVA:66080185253

Assinado digitalmente por FRANKNILVA VIEIRA MATOS SILVA:66080185253

Processo Nº 07130520224
Fls Nº 106
Visto

PROPONENTE: PREFEITURA MUNICIPAL DE ESPERANTINÓPOLIS/MA
OBJETO: ESTRUTURAÇÃO DA REDE DE SERVIÇOS DO SISTEMA ÚNICO DE ASSISTÊNCIA SOCIAL - SUAS - REFORMA DO CENTRO DE REFERENCIA DE REFERÊNCIA - DATA BASE : SINAPI COM DESONERAÇÃO(DEZEMBRO - 2023)
BDI=26,41%
LOCAL: ESPERANTINÓPOLIS/MA

CURVA ABC

ITEM	DESCRIÇÃO	UND	PREÇO TOTAL	% DO SUBITEM	% DO SUBITEM ACUMULADO	CLASSIFICAÇÃO
11.25	DISJUNTOR TRIPOLAR TIPO DIN, CORRENTE NOMINAL DE 40A - FORNECIMENTO E INSTALAÇÃO. AF_10/2020	UN	201,40	0,08%	98,46%	C
10.1	CAIXA SIFONADA, PVC, DN 100 X 100 X 50 MM, FORNECIDA E INSTALADA EM RAMAIS DE ENCAMINHAMENTO DE ÁGUA PLUVIAL. AF_06/2022	UN	201,00	0,08%	98,54%	C
9.9	CURVA 90 GRAUS, PVC, SOLDÁVEL, DN 32MM, INSTALADO EM RAMAL DE DISTRIBUIÇÃO DE ÁGUA - FORNECIMENTO E INSTALAÇÃO. AF_06/2022	UN	196,80	0,08%	98,62%	C
4.3	REMOÇÃO DE PORTAS, DE FORMA MANUAL, SEM REAPROVEITAMENTO. AF_09/2023	M2	187,39	0,08%	98,70%	C
12.3	ASSENTO SANITÁRIO CONVENCIONAL - FORNECIMENTO E INSTALACAO. AF_01/2020	UN	187,20	0,08%	98,78%	C
9.3	REGISTRO DE GAVETA BRUTO, LATÃO, ROSCÁVEL, 1 1/4" - FORNECIMENTO E INSTALAÇÃO. AF_08/2021	UN	170,78	0,07%	98,85%	C
4.6	REMOÇÃO DE VASO SANITÁRIO	UND	167,84	0,07%	98,92%	C
9.1	REGISTRO DE GAVETA BRUTO, LATÃO, ROSCÁVEL, 3/4" - FORNECIMENTO E INSTALAÇÃO. AF_08/2021	UN	162,68	0,07%	98,99%	C
13.4	PLACA DE SINALIZACAO DE SEGURANCA CONTRA INCENDIO, FOTOLUMINESCENTE, RETANGULAR, *12 X 40* CM, EM PVC *2* MM ANTI-CHAMAS (SIMBOLOS, CORES E PICTOGRAMAS CONFORME NBR 13434)	UND	153,92	0,06%	99,05%	C
[illegible]	JOELHO 90 GRAUS, PVC, SERIE NORMAL, ESGOTO PREDIAL, DN 50 MM, JUNTA ELÁSTICA, FORNECIDO E INSTALADO EM RAMAL DE DESCARGA OU RAMAL DE ESGOTO SANITÁRIO. AF_08/2022	UN	140,88	0,06%	99,11%	C
11.11	TOMADA MÉDIA DE EMBUTIR (2 MÓDULOS), 2P+T 10 A, INCLUINDO SUPORTE E PLACA - FORNECIMENTO E INSTALAÇÃO. AF_03/2023	UN	140,28	0,06%	99,17%	C
10.13	JOELHO 90 GRAUS, PVC, SERIE NORMAL, ESGOTO PREDIAL, DN 100 MM, JUNTA ELÁSTICA, FORNECIDO E INSTALADO EM PRUMADA DE ESGOTO SANITÁRIO OU VENTILAÇÃO. AF_08/2022	UN	134,44	0,06%	99,23%	C
10.14	LUVA SIMPLES, PVC, SERIE NORMAL, ESGOTO PREDIAL, DN 100 MM, JUNTA ELÁSTICA, FORNECIDO E INSTALADO EM RAMAL DE DESCARGA OU RAMAL DE ESGOTO SANITÁRIO. AF_08/2022	UN	133,77	0,06%	99,28%	C
10.8	LUVA SIMPLES, PVC, SERIE NORMAL, ESGOTO PREDIAL, DN 50 MM, JUNTA ELÁSTICA, FORNECIDO E INSTALADO EM RAMAL DE DESCARGA OU RAMAL DE ESGOTO SANITÁRIO. AF_08/2022	UN	123,96	0,05%	99,33%	C
9.12	TUBO, PVC, SOLDÁVEL, DN 40MM, INSTALADO EM PRUMADA DE ÁGUA - FORNECIMENTO E INSTALAÇÃO. AF_06/2022	M	122,88	0,05%	99,39%	C
10.9	TE, PVC, SERIE NORMAL, ESGOTO PREDIAL, DN 50 X 50 MM, JUNTA ELÁSTICA, FORNECIDO E INSTALADO EM RAMAL DE DESCARGA OU RAMAL DE ESGOTO SANITÁRIO. AF_08/2022	UN	113,68	0,05%	99,43%	C
8.3	LIMPEZA DE CONTRAPISO COM VASSOURA A SECO. AF_04/2019	M2	113,27	0,05%	99,48%	C
11.23	DISJUNTOR MONOPOLAR TIPO DIN, CORRENTE NOMINAL DE 10A - FORNECIMENTO E INSTALAÇÃO. AF_10/2020	UN	106,00	0,04%	99,52%	C
10.12	JOELHO 45 GRAUS, PVC, SERIE NORMAL, ESGOTO PREDIAL, DN 100 MM, JUNTA ELÁSTICA, FORNECIDO E INSTALADO EM RAMAL DE DESCARGA OU RAMAL DE ESGOTO SANITÁRIO. AF_08/2022	UN	99,48	0,04%	99,57%	C
[illegible]	REMOÇÃO DE FORRO DE GESSO, DE FORMA MANUAL, SEM REAPROVEITAMENTO. AF_09/2023	M2	97,18	0,04%	99,61%	C
10.2	TUBO PVC, SERIE NORMAL, ESGOTO PREDIAL, DN 40 MM, FORNECIDO E INSTALADO EM RAMAL DE DESCARGA OU RAMAL DE ESGOTO SANITÁRIO. AF_08/2022	M	91,23	0,04%	99,64%	C
10.3	JOELHO 90 GRAUS, PVC, SERIE NORMAL, ESGOTO PREDIAL, DN 40 MM, JUNTA SOLDÁVEL, FORNECIDO E INSTALADO EM RAMAL DE DESCARGA OU RAMAL DE ESGOTO SANITÁRIO. AF_08/2022	UN	90,64	0,04%	99,68%	C
13.3	PLACA DE SINALIZACAO, FOTOLUMINESCENTE, EM PVC , COM LOGOTIPO "EXTINTOR DE INCÊNDIO PORTÁTIL"	UND	76,96	0,03%	99,71%	C
11.19	INTERRUPTOR SIMPLES (3 MÓDULOS), 10A/250V, INCLUINDO SUPORTE E PLACA - FORNECIMENTO E INSTALAÇÃO. AF_03/2023	UN	76,78	0,03%	99,75%	C
10.6	JOELHO 45 GRAUS, PVC, SERIE NORMAL, ESGOTO PREDIAL, DN 50 MM, JUNTA ELÁSTICA, FORNECIDO E INSTALADO EM RAMAL DE DESCARGA OU RAMAL DE ESGOTO SANITÁRIO. AF_08/2022	UN	73,76	0,03%	99,78%	C
11.17	INTERRUPTOR PARALELO (1 MÓDULO), 10A/250V, SEM SUPORTE E SEM PLACA - FORNECIMENTO E INSTALAÇÃO. AF_03/2023	UN	63,18	0,03%	99,80%	C
9.2	REGISTRO DE GAVETA BRUTO, LATÃO, ROSCÁVEL, 1" - FORNECIMENTO E INSTALAÇÃO. AF_08/2021	UN	62,69	0,03%	99,83%	C
11.16	INTERRUPTOR SIMPLES (2 MÓDULOS), 10A/250V, INCLUINDO SUPORTE E PLACA - FORNECIMENTO E INSTALAÇÃO. AF_03/2023	UN	57,07	0,02%	99,85%	C

APROVO O PRESENTE PROJETO BÁSICO EM 21/05/2024

FRANKNILVA VIEIRA MATOS SILVA:66080185253

Assinado digitalmente por FRANKNILVA VIEIRA MATOS SILVA:66080185253

Processo Nº 07130520224
Fls Nº 107
Visto

PROPONENTE: PREFEITURA MUNICIPAL DE ESPERANTINÓPOLIS/MA
OBJETO: ESTRUTURAÇÃO DA REDE DE SERVIÇOS DO SISTEMA ÚNICO DE ASSISTÊNCIA SOCIAL - SUAS - REFORMA DO CENTRO DE REFERENCIA DE REFERÊNCIA - DATA BASE : SINAPI COM DESONERAÇÃO(DEZEMBRO - 2023)
BDI=26,41%
LOCAL: ESPERANTINÓPOLIS/MA

CURVA ABC

ITEM	DESCRIÇÃO	UND	PREÇO TOTAL	% DO SUBITEM	% DO SUBITEM ACUMULADO	CLASSIFICAÇÃO
10.10	TERMINAL DE VENTILAÇÃO, PVC, SÉRIE NORMAL, ESGOTO PREDIAL, DN 50 MM, JUNTA SOLDÁVEL, FORNECIDO E INSTALADO EM PRUMADA DE ESGOTO SANITÁRIO OU VENTILAÇÃO. AF_08/2022	UN	49,04	0,02%	99,87%	C
5.4	LIMPEZA DE PORTA INTEIRAMENTE DE VIDRO. AF_04/2019	M2	43,55	0,02%	99,89%	C
5.5	LIMPEZA DE JANELA INTEIRAMENTE DE VIDRO. AF_04/2019	M2	43,30	0,02%	99,91%	C
11.24	DISJUNTOR MONOPOLAR TIPO DIN, CORRENTE NOMINAL DE 16A - FORNECIMENTO E INSTALAÇÃO. AF_10/2020	UN	42,09	0,02%	99,93%	C
9.11	TE, PVC, SOLDÁVEL, DN 32MM, INSTALADO EM RAMAL DE DISTRIBUIÇÃO DE ÁGUA - FORNECIMENTO E INSTALAÇÃO. AF_06/2022	UN	39,52	0,02%	99,94%	C
9.13	JOELHO 90 GRAUS, PVC, SOLDÁVEL, DN 40MM, INSTALADO EM PRUMADA DE ÁGUA - FORNECIMENTO E INSTALAÇÃO. AF_06/2022	UN	31,86	0,01%	99,96%	C
9.7	TE, PVC, SOLDÁVEL, DN 25MM, INSTALADO EM RAMAL OU SUB-RAMAL DE ÁGUA - FORNECIMENTO E INSTALAÇÃO. AF_06/2022	UN	29,74	0,01%	99,97%	C
9.6	CURVA 90 GRAUS, PVC, SOLDÁVEL, DN 25MM, INSTALADO EM RAMAL DE DISTRIBUIÇÃO DE ÁGUA - FORNECIMENTO E INSTALAÇÃO. AF_06/2022	UN	25,96	0,01%	99,98%	C
5.6	LIMPEZA DE JANELA DE VIDRO COM CAIXILHO EM AÇO/ALUMÍNIO/PVC. AF_04/2019	M2	21,00	0,01%	99,99%	C
	JOELHO 90 GRAUS, PVC, SOLDÁVEL, DN 32MM, INSTALADO EM RAMAL DE DISTRIBUIÇÃO DE ÁGUA - FORNECIMENTO E INSTALAÇÃO. AF_06/2022	UN	14,06	0,01%	100,00%	C
10.4	JOELHO 45 GRAUS, PVC, SERIE NORMAL, ESGOTO PREDIAL, DN 40 MM, JUNTA SOLDÁVEL, FORNECIDO E INSTALADO EM RAMAL DE DESCARGA OU RAMAL DE ESGOTO SANITÁRIO. AF_08/2022	UN	11,59	0,00%	100,00%	C
	TOAL GERAL DA PLANILHA (A+B+C)		**239.750,00**			

Importa o presente orçamento em:

duzentos e trinta e nove mil, setecentos e cinquenta reais

APROVO O PRESENTE PROJETO BÁSICO EM 22/05/2024

FRANKNILVA VIEIRA MATOS SILVA:66080185253

Assinado digitalmente por FRANKNILVA VIEIRA MATOS SILVA:66080185253

Processo Nº 07130520 24
Fls Nº 108
Visto

APROVO O PRESENTE
PROJETO BÁSICO EM
28 / 05 / 2024

FRANKNILVA VIEIRA MATOS SILVA:66080185253

Assinado digitalmente por FRANKNILVA VIEIRA MATOS SILVA:66080185253

CAIXA **QCI - Quadro de Composição do Investimento**

Nº OPERAÇÃO	Nº TransfereGOV	PROPONENTE / TOMADOR	MUNICÍPIO / UF	VALORES CONTRATADOS (R$):		
0	950208/2023	PREFEITURA MUNICIPAL DE ESPERANTINÓPOLIS-MA	PREFEITURA MUNICIPAL DE ESPERANTINÓPO			
APELIDO DO EMPREENDIMENTO			**RECURSO**	**REPASSE**	**CONTRAPARTIDA**	**INVESTIMENTO**
ESTRUTURAÇÃO DA REDE DE SERVIÇOS DO SISTEMA ÚNICO DE ASSISTÊNCIA SOCIAL - SUAS - REFORMA DO CENTRO DE REFERENCIA DE ASSISTÊNCIA			OGU	238.750,00	1.000,00	239.750,00

Saldo a Reprogramar	*Repasse (R$)*	*Contrapartida (R$)*
	-	-

Meta	Item de Investimento	Subitem de Investimento	Descrição da Meta	Situação	Quantidade	Unid.	Lote de Licitação / nº do CTEF	Repasse (R$)	Contrapartida Financeira (R$)	Outros (R$)	Investimento (R$)
1.	Unidades habitacionais	Reforma e/ou melhoria	OBJETO: ESTRUTURAÇÃO DA REDE DE SERVIÇOS DO SISTEMA ÚNICO DE ASSISTÊNCIA SOCIAL - SUAS - REFORMA DO CENTRO DE REFERENCIA DE ASSISTÊNCIA SOCIAL - CRAS	Em Análise	1,00	un	LOTE 1	238.750,00	1.000,00	-	239.750,00
2.								-	-	-	-
3.								-	-	-	-
4.								-	-	-	-
5.								-	-	-	-
6.								-	-	-	-
7.								-	-	-	-
8.								-	-	-	-
9.								-	-	-	-
10.								-	-	-	-
							TOTAL	**238.750,00** (99,58%)	**1.000,00** (0,42%)	**-** (0,00%)	**239.750,00** (100,00%)

Observações:

PREFEITURA MUNICIPAL DE ESPERANTINÓPOLIS-MA
Local


segunda-feira, 22 de abril de 2024
Data

Representante Tomador
Nome: ALUISIO CARNEIRO FILHO
Cargo: PREFEITO MUNICIPAL

PMv3.0.6

APROVO O PRESENTE PROJETO BÁSICO EM 22/05/2024

PROCESSO Nº 07/05/2024
Fls Nº 108
Visto

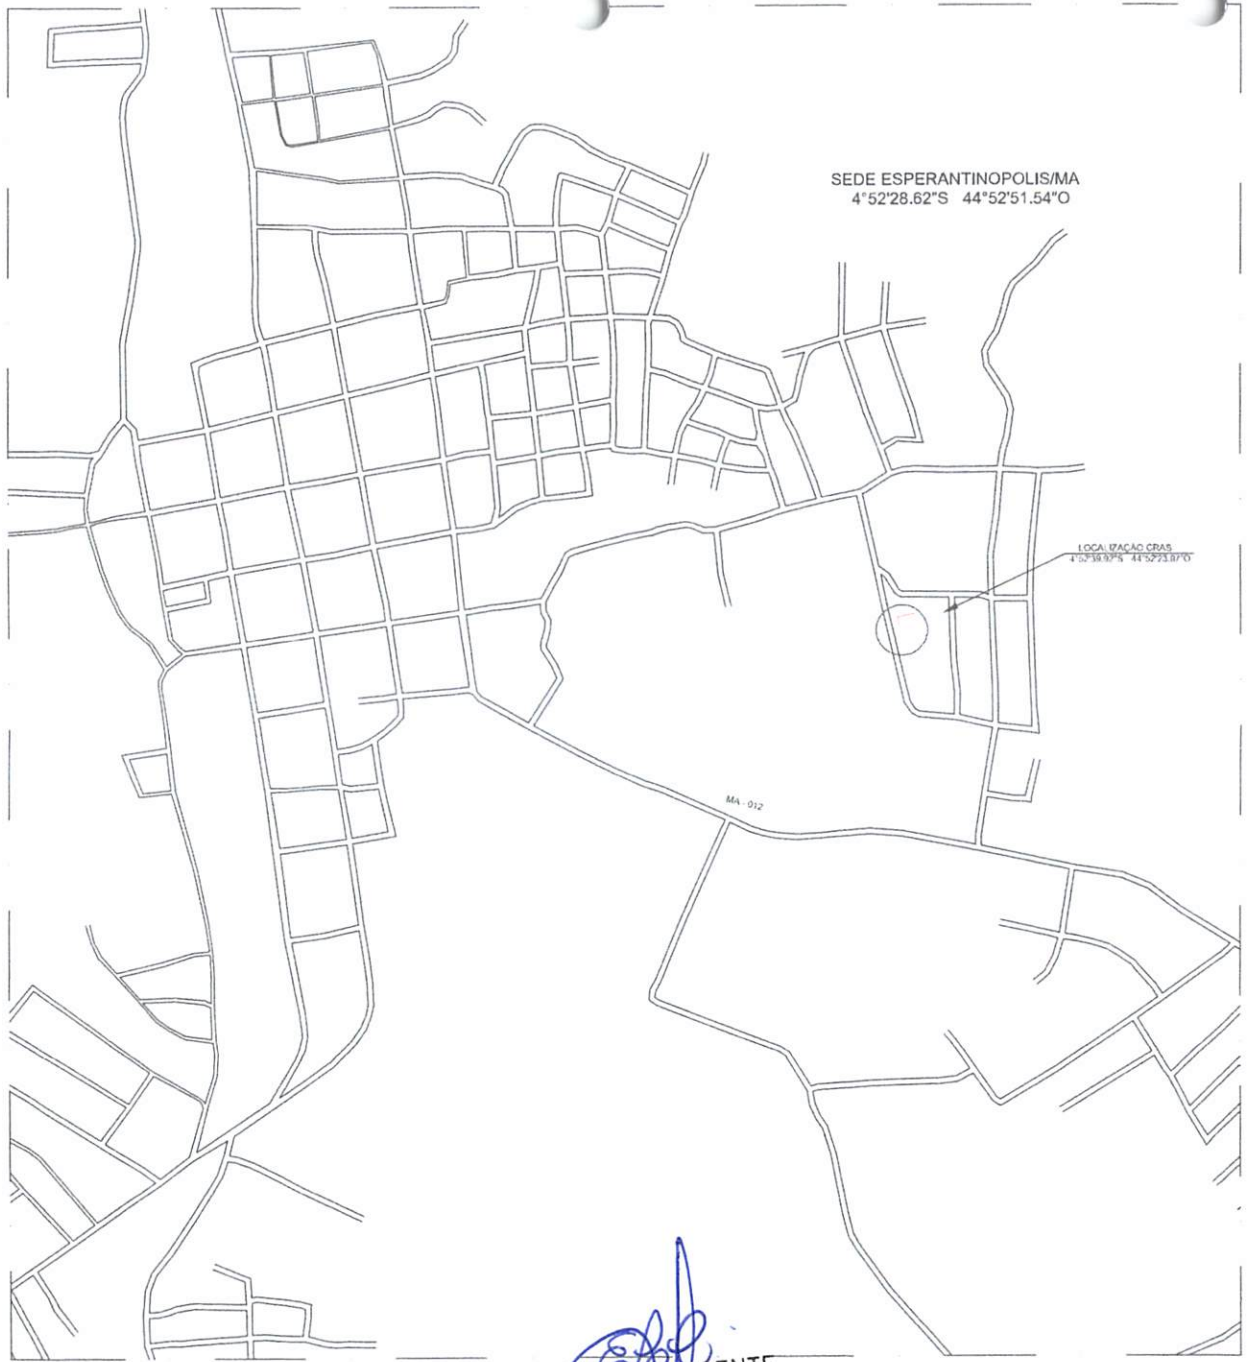

MAPA BRASIL



MAPA MARANHÃO






FRANKNILVA VIEIRA MATOS SILVA:66080185253

Assinado de forma digital por FRANKNILVA VIEIRA MATOS SILVA:66080185253


PROPRIETÁRIO: PREFEITURA MUNICIPAL DE ESPERANTINOPOLIS/MA		
PROJETO: LOCALIZAÇÃO DO CENTRO DE REFERENCIA DE ASSISTÊNCIA SOCIAL - CRAS NO MUNICÍPIO DE ESPERANTINOPOLIS/MA		PRANCHA: 01/01
TÍTULO: PLANTA DE LOCALIZAÇÃO	ESCALA:	DATA: ABRIL/2024

APROVO O PRESENTE PROJETO BÁSICO EM 28/05/2024


Fls Nº

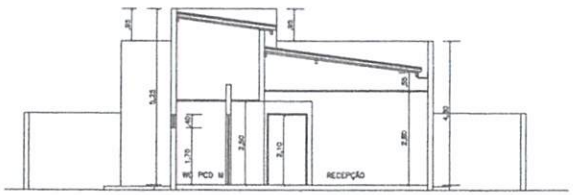


3 CORTE - AA
ESCALA 1/75

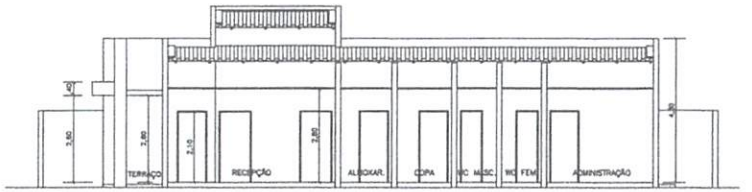


4 CORTE - BB
ESCALA 1/75

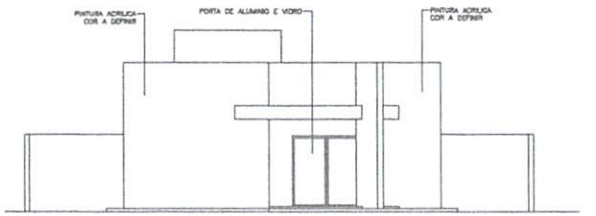

5 FACHADA FRONTAL
ESCALA 1/75

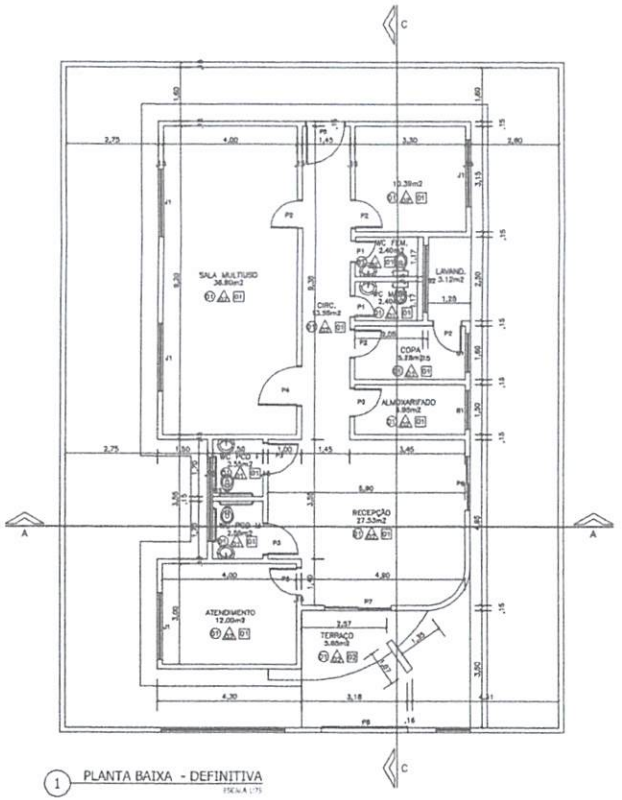

1 PLANTA BAIXA - DEFINITIVA
ESCALA 1/75

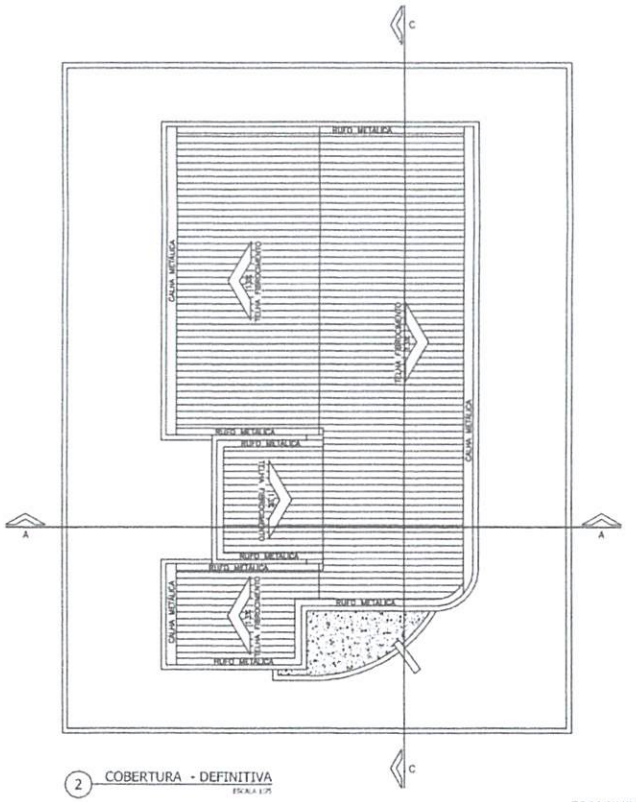

2 COBERTURA - DEFINITIVA
ESCALA 1/75

QUADRO DE ESPECIFICAÇÕES

PISO

1 – PISO CERÂMICO
2 – CIMENTADO
3 – GRAMA

PAREDE

1 – REVESTIMENTO CERÂMICO
2 – PINTURA ACRILICA BRANCA

TETO

1 – FORRO PVC
2 – LAJE COM PINTURA ACRILICA

QUADRO DE ESQUADRIAS

JANELA

Nº	DIMENSOES	PEITORIL	TIPO
J1	2.00x1.10	1.00	VIDRO (FIXO)

PORTAS

Nº	DIMENSOES	TIPO
P1	.60X2.10m	PORTA DE MADEIRA – ABRIR
P2	.80X2.10m	PORTA DE MADEIRA – ABRIR
P3	.90X2.10m	PORTA DE MADEIRA – ABRIR
P4	1.20X2.10m	PORTA DE MADEIRA – ABRIR
P5	1.20X2.10m	METÁLICA – ABRIR
P6	1.60X2.10m	ALUMINIO E VIDRO – CORRER
P7	2.00X2.10m	ALUMINIO E VIDRO – CORRER
P8	2.60X2.10m	METÁLICA – CORRER

BASCULANTES E JANELAS

Nº	DIMENSOES	PEITORIL	TIPO
B1	1.15x0.40	1.70	ALUMINIO E VIDRO (MAXIM–AR)
B2	2.00x0.40	1.70	ALUMINIO E VIDRO (MAXIM–AR)
B3	2.50x0.40	1.70	ALUMINIO E VIDRO (MAXIM–AR)

FRANKNILVA VIEIRA MATOS SILVA:66080185253

Assinado de forma digital por FRANKNILVA VIEIRA MATOS SILVA:66080185253

APROVO O PRESENTE PROJETO BASICO EM 28/05/2024


PROPRIETÁRIO:	PREFEITURA MUNICIPAL ESPERANTINOPOLES - MA
PROJETO:	ESTRUTURAÇÃO DA REDE DE SERVIÇOS DO SISTEMA ÚNICO DE ASSISTÊNCIA SOCIAL SUAS - REFORMA DO CENTRO DE REFERENCIA DE ASSISTÊNCIA SOCIAL CRAS
RESP. TÉCNICO:	FVSM ENGENHARIA ARQ. E URB. LTDA
ASSUNTO:	PLANTA BAIXA, CORBERTURA, CORTES, FACHADA
ESCALA:	INDICADA
DATA:	FEV/2024

Visto

Fls Nº

PROCESSO Nº 07120680/24


1 PROJETO DE INSTALAÇÃO ELÉTRICA

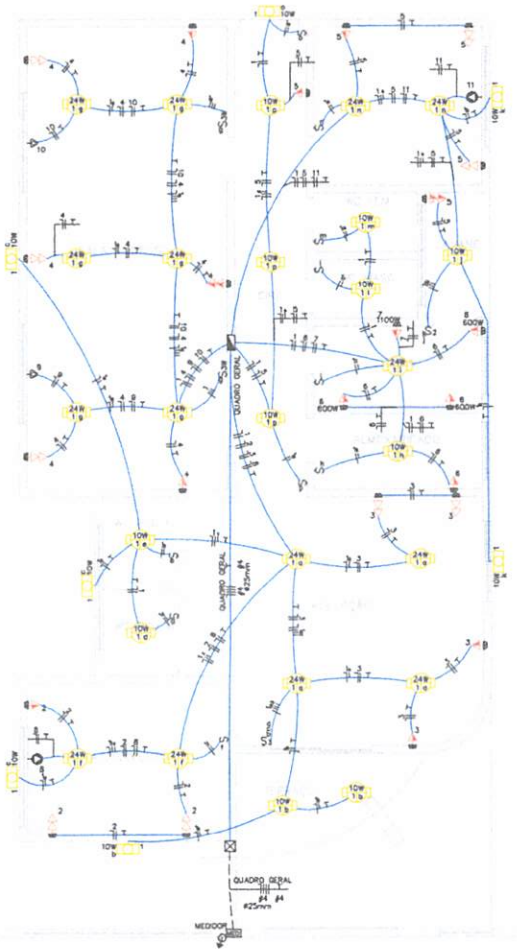

2 NOTAS

1. OS CONDUTORES UTILIZADOS PARA CIRCUITOS TERMINAIS, SALVO ESPECIFICAÇÕES EM CONTRÁRIO SERÃO FLEXÍVEIS, ENCORDOAMENTO CLASSE 5, PVC 70°C -450/750V.
2. OS CONDUTORES PARA CIRCUITOS TERMINAIS EMBUTIDOS NO PISO EM ÁREA EXTERNA NÃO COBERTA SERÃO 1,0MM² FLEXÍVEIS, ENCORDOAMENTO CLASSE 5, PVC 70°C -1.000V.
3. OS CABOS ALIMENTADORES DOS QUADROS DE DISTRIBUIÇÃO SERÃO 0,6/1 - 1,0kV.
4. PARA CADA CIRCUITO QUE ESCOVA DOS CENTROS DE DISTRIBUIÇÃO, DEVERÁ HAVER UM CONDUTOR NEUTRO EXCLUSIVO E INDEPENDENTE DOS DEMAIS.
5. O BARRAMENTO DE NEUTRO DOS CENTROS DE DISTRIBUIÇÃO DEVERÁ ESTAR LIGADO AO CABO NEUTRO DA REDE EXTERNA A DISTRIBUIÇÃO DO CABEAMENTO DO NEUTRO DOS CIRCUITOS TERMINAIS, JAMAIS PODERÁ DERIVAR DE CONDUTORES DE ATERRAMENTO OU BARRAMENTO DE TERRA.
6. O CONJUNTO DE CIRCUITOS SUBORDINADOS A UM DISPOSITIVO DE PROTEÇÃO DEVERÁ TER BARRAMENTO DE NEUTRO EXCLUSIVO E INDEPENDENTE, INTERLIGADO SOMENTE AOS SEUS ELEMENTOS PERTINENTES.
7. AS EMENDAS NOS CONDUTORES DEVERÃO OCORRER APENAS E EXCLUSIVAMENTE DENTRO DE CAIXAS DE PASSAGEM, E NUNCA NO INTERIOR DOS ELETRODUTOS.
8. AS FERRAGENS NOS CONDUTORES COM BITOLA IGUAL OU INFERIOR A 4,0mm² DEVERÃO SER PROTEGIDAS POR FITA ISOLANTE OU CONECTORES DE TORÇÃO.
9. AS EMENDAS EM CONDUTORES COM BITOLA SUPERIOR A 4,0mm², DEVERÃO SER FEITAS COM O USO DE CONECTORES TIPO PARALELO, PREFERENCIALMENTE DE COBRE E PROTEGIDAS POR FITA ISOLANTE DE AUTOFUSÃO.
10. OS CONDUTORES DO SISTEMA DE RADIO TELEFÔNICA, ANTENA, LÓGICA, SOM, ETC., DEVERÃO PASSAR EM ELETRODUTOS EXCLUSIVOS E INDEPENDENTES DA REDE ELÉTRICA.
11. OS ELETRODUTOS DOS ALIMENTADORES DOS CENTROS DE DISTRIBUIÇÃO E AQUELES INSTALADOS EM ÁREAS EXTERNAS NÃO PAVIMENTADAS, SERÃO TIPO PESADO CORRUGADOS.
12. ELETRODUTOS EMBUTIDOS EM LAJES, ALVENARIAS E CONTRAPISOS INTERNOS, PODERÃO SER SUBSTITUÍDOS POR FLEXÍVEIS DO CORRUGADOS, TIPO GARGANTA, ENCORDOADOS 7(UN)x0,8 APROX.(UN) CONFORME NBR 15465.
13. OS ELETRODUTOS EMBUTIDOS NAS LAJES, NÃO DEVERÃO SER INSTALADOS CORRIDOS DENTRO DAS NERVURAS ESTRUTURAIS, MAS SIM EM CAVIDADES ABERTAS NO EPS DA LAJE (EM CASO DE LAJES PRÉ-MOLDADAS).
14. AS TAMPAS DE COMANDO DOS INTERRUPTORES ESTÃO INDICADAS EM PLANTA POR LETRAS ALFABÉTICAS, SENDO TODAS DE COMANDO SIMPLES, EXCETO AQUELAS ACOMPANHADAS PELA LETRA "N" QUE INDICA A PRESENÇA DE COMANDO PARALELO, OU "E" PARA COMANDOS INTERMEDIÁRIOS.
15. AS CAIXAS PARA INSTALAÇÃO DE TOMADAS E INTERRUPTORES, SERÃO TODAS DE EMBUTIR EM CAIXA TERMOPLÁSTICA, PADRÃO COMERCIAL, 4"X2"X4"(NBR).
16. AS TOMADAS COM POTÊNCIAS NÃO INDICADAS SERÃO CONSIDERADAS DE 100W.
17. FIAÇÃO SEM EMENDA SERÃO DIMENSIONADAS DE 2,5mm².
18. ELETRODUTOS NÃO INDICADOS TERÃO DIÂMETRO NOMINAL 25mm.
19. OS QUADROS DEVERÃO SER INSTALADOS COM SEU TOPO A 1,90m DO PISO ACABADO.
20. OS QUADROS DE DISTRIBUIÇÃO E MEDIÇÃO DEVERÃO SER ATERRADOS CONFORME O PERSCRITO NA NBR 5410/2004 (CASO OS MESMOS POSSUAM CARCAÇA METÁLICA).
21. OS QUADROS DE DISTRIBUIÇÃO SERÃO PROVIDOS DE PORTAS COM FECHADURA, CONTRA-TAMPA, BARRA DE ACOMODAMENTO INTERNA DE FORMA E PARAFUSOS, POSSUIR BARRAMENTO TRIFÁSICO TIPO PINO OU PENTE, BORNES P/ NEUTRO E TERRA E TRILHOS P/ DISJUNTORES NORMA DIN (SEGUNDA E ALIMENTAÇÃO P/ DISPOSITIVOS DR).
22. OS DISJUNTORES DE PROTEÇÃO DOS QUADROS E CIRCUITOS SERÃO TERMOMAGNÉTICOS, NORMA "DIN", TROPICALIZADOS, MODO "ENGATAR", CURVA DE DISPARO TIPO "C" E PARA CIRCUITO DE MOTORES E AR CONDICIONADO UTILIZAR CURVAS TIPO "D".
23. AO CONJUNTO DE CIRCUITOS ALIMENTADORES DE PONTOS ELÉTRICOS INSTALADOS EM ÁREAS MOLHADAS OU AQUELES QUE DE ALGUMA FORMA FAVOREÇAM SITUAÇÕES DE RISCO, DEVERÃO SER PROTEGIDOS POR INTERRUPTORES DIFERENCIAIS DE CORRENTE RESIDUAL (DR) 30mA, CONFORME INDICADO NO DIAGRAMA UNIFILAR.
24. OS PONTOS DE FORÇA DESTINADOS A EQUIPAMENTOS ELÉTRICOS FIXOS EM CONTATO DIRETO COM A ÁGUA OU SITUAÇÕES MOLHADAS NÃO DEVERÃO POSSUIR LIGAÇÕES PLUGÁVEIS COM O USO DE TOMADAS, MAS SIM, CONDUZIDO INTERNA EM CAIXA FECHADA COM O EMPREGO DE CONECTORES APROPRIADOS.
25. EM CASO DE FILAMENTE A TRIGULAÇÃO DEVE SER PASSADA PELO PISO.
26. TOMADAS DO CIRCUITO DE ILUMINAÇÃO DE EMERGÊNCIA DEVEM SER USADAS SOMENTE PARA LIGAR LUMINÁRIAS DE EMERGÊNCIA.
27. ATERRAMENTOS DAS EDIFICAÇÕES DEVE SER INTERLIGADOS NAS FERRAGENS DA FUNDAÇÃO DAS MESMAS.
28. PARA UTILIZAÇÃO DE CARGAS SUPERIORES AS NÃO PREVISTAS E QUE INFLUENCIEM NA DEMANDA DA EDIFICAÇÃO, O PROJETISTA DEVERÁ SER COMUNICADO PREVIAMENTE.
29. PAINEL DE ENTRADA DE ENERGIA SUBTERRÂNEO.

3 DIAGRAMA TRIFILAR

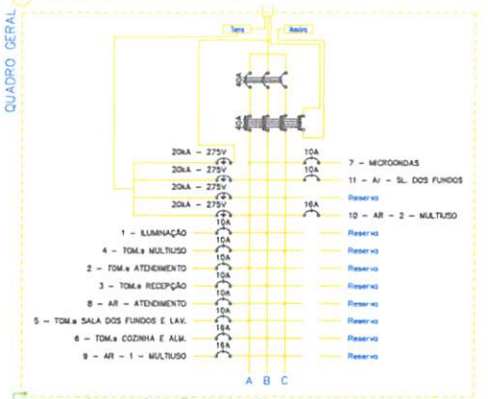

Obs.: Quadro c/ barramento Trifásico (24 módulos) – 100A

4 QUADRO DE CARGAS

Quadro de Cargas


QUADRO GERAL

Ckt	Descrição	Iluminação 10W	Iluminação 24W	Tomadas 100W	Tomadas 200W	Tomadas 600W	Tomadas 1100W	Ar Cond. 1251W	Ar Cond. 1876W	Pot. W	Pot. VA	Demanda (W)	Fat. Pot.	Corr. A	Fases	Prot. A	Cond. mm2	Fase
1	ILUMINAÇÃO	18	15							540,0	600,0	1020%	0,90	2,73	1	10A	2,5	B
2	TOM.s ATENDIMENTO			1	2					500,0	543,5	100%	0,92	2,47	1	10A	2,5	A
3	TOM.s RECEPÇÃO			2	2					690,0	602,2	100%	0,92	3,06	1	10A	2,5	B
4	TOM.s MULTIUSO			2	4					1000,0	1087,0	100%	0,92	4,94	1	10A	2,5	C
5	TOM.s SALA DOS FUNDOS E LAV.			2	3					800,0	869,6	100%	0,92	3,95	1	10A	2,5	A
6	TOM.s COZINHA E ALM.			1		3				1900,0	2065,2	100%	0,92	8,39	1	16A	2,5	B
7	MICROONDAS						1			1100,0	1195,7	100%	0,92	5,43	1	10A	2,5	A
8	AR – 1 – ATENDIMENTO								1	1251,0	1363,8	100%	0,89	7,71	1	10A	2,5	C
9	AR – 1 – MULTIUSO								1	1876,0	2.545,0	100%	0,80	10,66	1	16A	2,5	C
10	AR – 2 – MULTIUSO								1	1876,0	2.545,0	100%	0,80	10,66	1	16A	2,5	A
11	Ar – SL. DOS FUNDOS								1	1251,0	1363,8	100%	0,80	7,71	1	10A	2,5	B
RES.	Circuito Reserva																	
RES.	Circuito Reserva																	
RES.	Circuito Reserva																	
Total		18	15	8	11	3	1	2	2	12964,0	14830,3							
Mínimo	C=5m 0T=2E									12828,0	14987,1	100%	0,86	77,70	3	40A	6	ABC

Potência Demandada: 100% (12828,0 W) (14987,1 V.A)

Corrente nas Fases: A=77,54 B=72,24 C=72,74

5 DETALHES

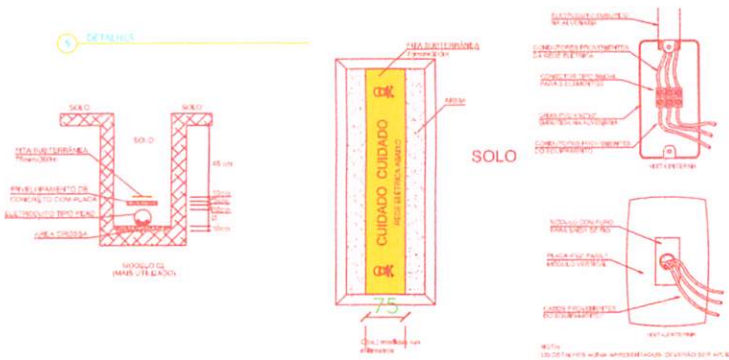

LEGENDA:


- 10W – Arandela – Tipo luz 10W na parede
- 10W – LED 10W
- 24W – LED 24W
- S2 – Interruptor dupla
- S3 – Interruptor paralelo
- S – Interruptor simples
- S3 – Interruptor tripla
- – Tomada baixa dupla
- – Tomada média
- – Tomada média dupla
- – P. Não Plugável – Ar Condicionado Split 12000 Btu's
- – P. Não Plugável – Ar Condicionado Split 18000 Btu's
- – Caixa com Aterramento 1 Haste c/ Tampo
- – Caixa de Passagem no piso
- – Quadro Geral de luz e força
- MED – Caixa para Medidor
- 10A – Disjuntor a seco – DIN Curva C 10A 1P
- 16A – Disjuntor a seco – DIN Curva C 16A 1P
- 40A – Disjuntor a seco – DIN Curva C 40A 3P
- 40A – Dispositivo DR 40A 4P
- – DPS Classe I+II 20kA – 275V 1P
- – Eletroduto no Piso
- – Eletroduto
- – Neutro, Fase, Retorno, Terra

APROVO O PRESENTE PROJETO BÁSICO EM 28/05/2024


FRANKNILVA VIEIRA MATOS SILVA:66080185253 Assinado de forma digital por FRANKNILVA VIEIRA MATOS SILVA:66080185253

PROPRIETÁRIO: PREFEITURA MUNICIPAL DE ESPERANTINÓPOLIS/MA		
PROJETO: ESTRUTURAÇÃO DA REDE DE SERVIÇOS DO SISTEMA ÚNICO DE ASSISTÊNCIA SOCIAL SUAS. REFORMA DO CENTRO DE REFERENCIA DE ASSISTÊNCIA SOCIAL CRAS		FOLHA: 01/01
TÍTULO: PROJETO ELÉTRICO	ESCALA: INDICADA	DATA: FEV/2024


Processo Nº 07112024
Fls Nº 02
Visto

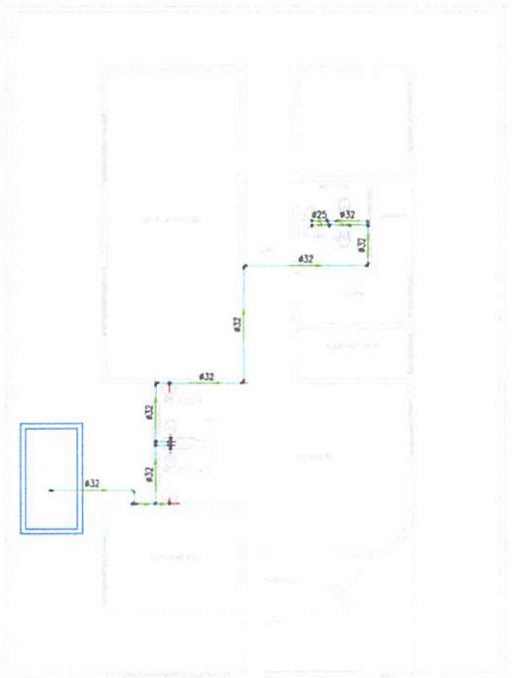

1 INSTALAÇÃO HIDRÁULICA

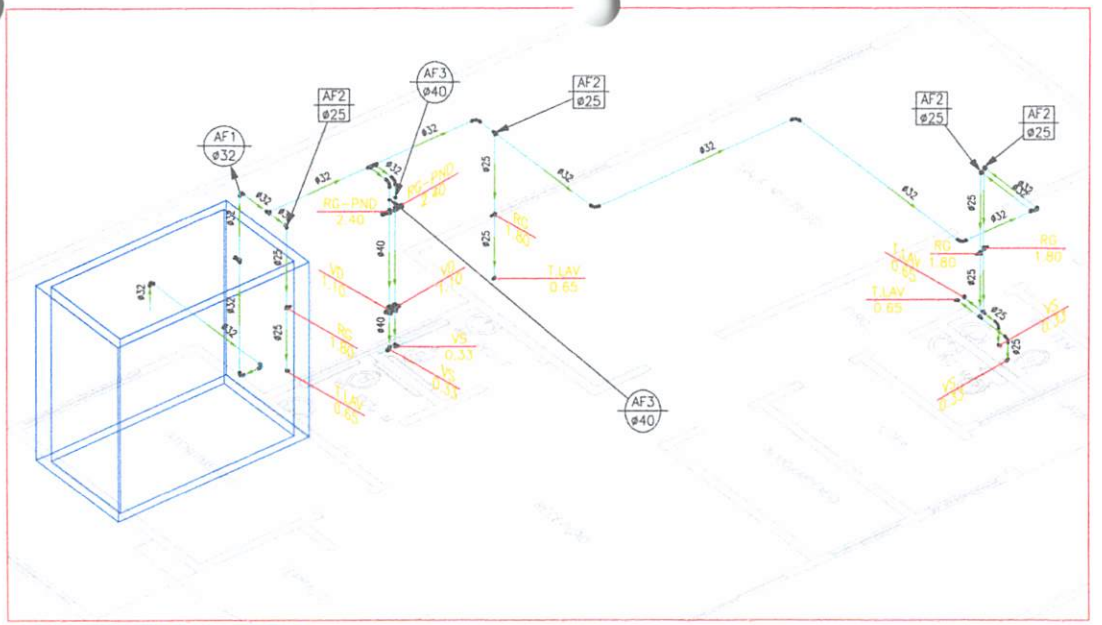

2 DETALHE UNIFILAR EM VISTA ISOMÉTRICA

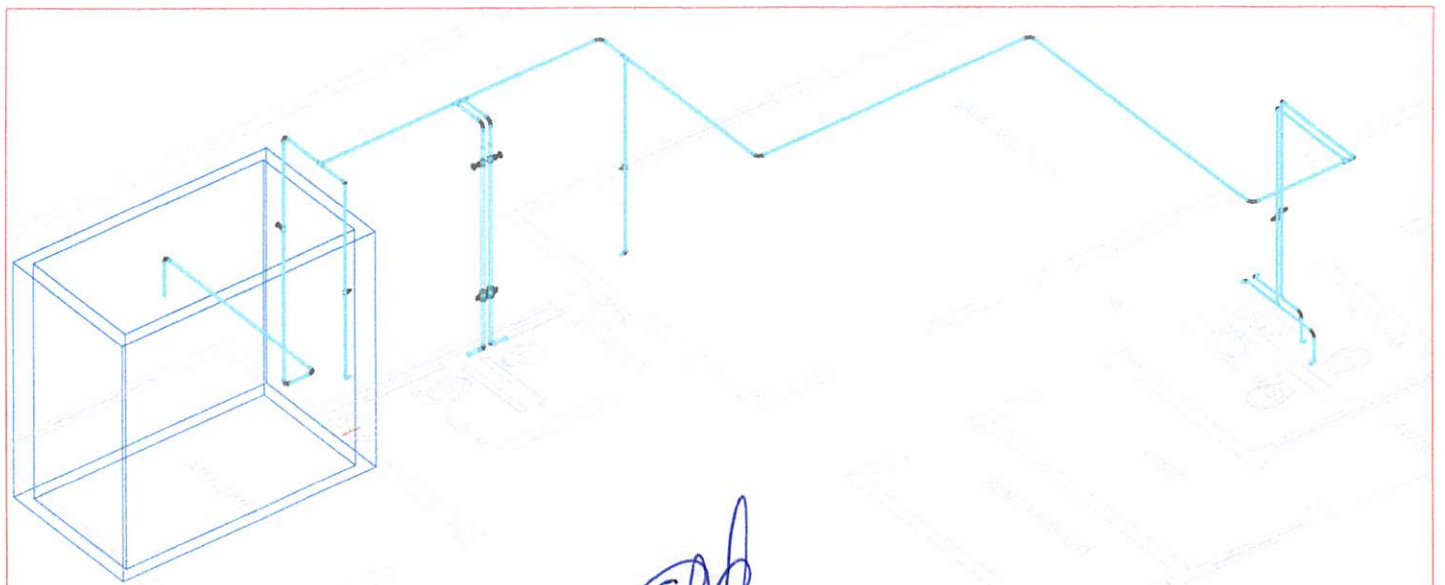

3 DETALHE 3D EM VISTA ISOMÉTRICA

LEGENDA:

PVC Soldável marrom	
	– Joelho 90 32mm (Detalhado/em Planta)
	– Joelho 90 40mm (Detalhado/em Planta)
	– Joelho 90 com rosca 25mmx3/4" (Detalhado/em Planta)
	– Tê de redução 32x25mm (Detalhado/em Planta)
	– Bucha de redução curta 40x32mm (Unifilar/em Planta)
	– Curva 90 25mm (Unifilar/em Planta)
	– Curva 90 32mm (Unifilar/em Planta)
	– Joelho de redução 32x25mm (Unifilar/em Planta)
	– Tê 25mm (Unifilar/em Planta)
	– Tê 32mm (Unifilar/em Planta)
Registros,Valv.,Hid	
	– Registro de Gaveta base 3/4" (Unifilar/em Planta)
	– Registro de Gaveta bruto 1" (Unifilar/em Planta)
	– Registro de Gaveta bruto 1.1/4" (Unifilar/em Planta)
	– Válvula de Descarga 1.1/4" (Unifilar/em Planta)
PRUMADAS	
AF #XX	Água Fria
TUBULAÇÃO	
	– Tubo PVC Soldável marrom (NBR 5648/pa CP19) 25mm (Detalhado)
	– Tubo PVC Soldável marrom (NBR 5648/pa CP19) 32mm (Detalhado)
	– Tubo PVC Soldável marrom (NBR 5648/pa CP19) 40mm (Detalhado)
	– Tubo PVC Soldável marrom (NBR 5648/pa CP19) (Unifilar)


LEGENDA		
RG-PND	–	PESS.COM DEFICIENCIA – h=2.4m
RG	–	Registro de Gaveta – h=1.8m
T.LAV	–	Torneira para Lavatório – h=0.65m
VD	–	Válvula de Descarga – h=1.1m
VS	–	Vaso Sanitário – h=0.33m

APROVO O PRESENTE PROJETO BÁSICO EM 21/05/2024


FRANKNILVA VIEIRA MATOS SILVA:66080185253 Assinado de forma digital por FRANKNILVA VIEIRA MATOS SILVA:66080185253

PROPRIETÁRIO: PREFEITURA MUNICIPAL ESPERANTINOPOLES - MA			FVSM
PROJETO: ESTRUTURAÇÃO DA REDE DE SERVIÇOS DO SISTEMA ÚNICO DE ASSISTÊNCIA SOCIAL - SUAS - REFORMA DO CENTRO DE REFERÊNCIA DE ASSISTÊNCIA SOCIAL - CRAS			PRANCHA: HID - 01/01
TÍTULO: PROJETO DE INSTALAÇÃO HIDRÁULICA	ESCALA: INDICADA	DATA: JAN/2024	


Processo Nº 011.2024
Fls Nº 03
Visto

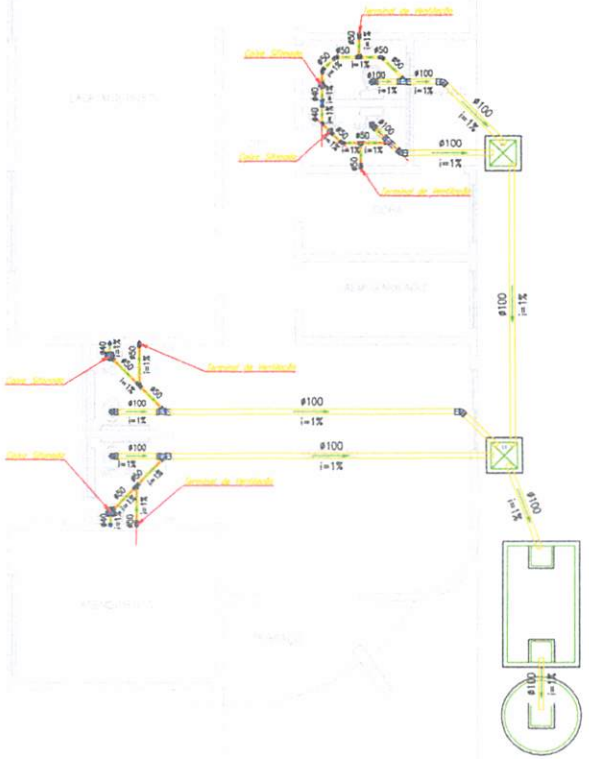


INSTALAÇÃO SANITARIO

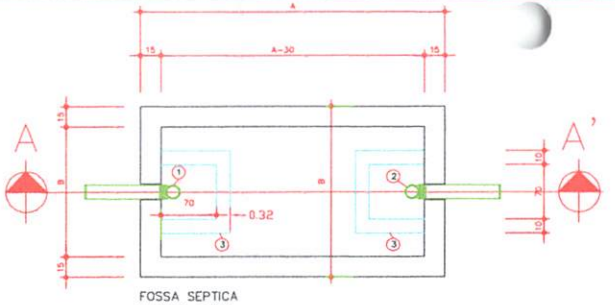


FOSSA SEPTICA
PLANTA BAIXA
ESCALA 1:20

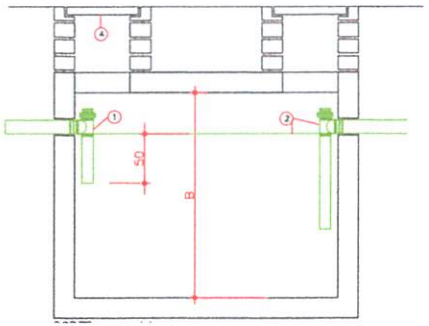

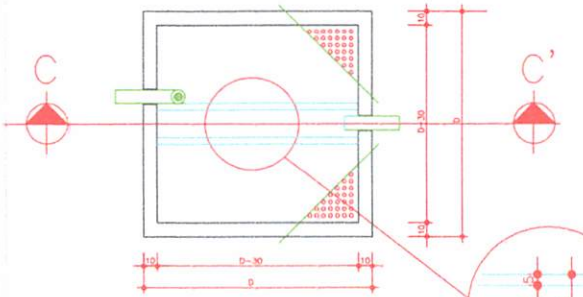

FILTRO ANAEROBICO
PLANTA BAIXA
ESCALA 1:20

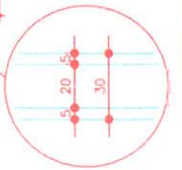


DIMENSIONAMENTO DA FOSSA E FILTRO						
	FOSSA			FILTRO		
NUMERO DE PESSOAS	A	B	C	D	E	F
05	1,50	0,75	1,10	0,85	0,85	1,80
06	1,70	0,80	1,10	0,90	0,90	1,80
08	1,90	0,95	1,10	1,05	1,05	1,80
10	2,20	1,10	1,10	1,15	1,15	1,80
12	2,40	1,20	1,10	1,30	1,30	1,80
14	2,60	1,25	1,10	1,40	1,40	1,80
16	2,70	1,35	1,10	1,50	1,50	1,80
18	3,00	1,40	1,10	1,55	1,55	1,80
20	3,00	1,50	1,10	1,65	1,65	1,80

ESPECIFICACOES
① TE DE ENTRADA ø100mm
② TE DE SAIDA ø100mm
③ CAIXA DE INSPECAO (70X70) c/ PAREDE DE 10cm
④ TAMPAO DE FECHAMENTO HERMETICO

NOTAS
- A LIMPEZA DA FOSSA SERA ANUAL
- DIMENSIONAMENTO CONFORME NBR-7229

FOSSA = VH=(E + T + 100 + L/) --> VER TABELA AO LADO

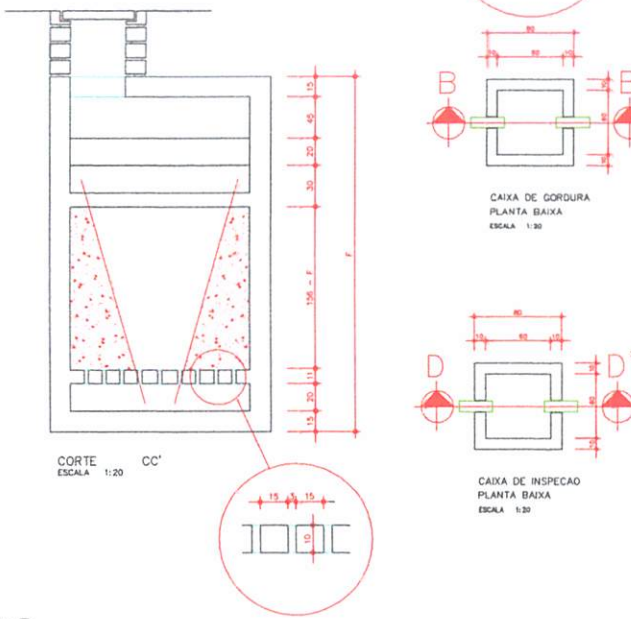

CORTE CC'
ESCALA 1:20

CAIXA DE GORDURA
PLANTA BAIXA
ESCALA 1:20



CORTE BB'
CAIXA DE GORDURA
ESCALA 1:20

CAIXA DE INSPECAO
PLANTA BAIXA
ESCALA 1:20



CORTE DD'
CAIXA DE INSPECAO
ESCALA 1:20

LEGENDA:

PVC Soldável branco

- Caixa Sifonada 100x100x50mm (Detalhado/em Planta)
- Caixa Sifonada 150x150x50mm (Detalhado/em Planta)
- Joelho 45 100mm (Detalhado/em Planta)
- Joelho 45 50mm (Detalhado/em Planta)
- Joelho 45 secundário 40mm (Detalhado/em Planta)
- Joelho 90 100mm (Detalhado/Frontal)
- Joelho 90 50mm (Detalhado/Lateral)
- Joelho 90 50mm (Detalhado/Sobe)
- Joelho 90 secundário 40mm (Detalhado/Desce)
- Joelho 90 secundário 40mm (Detalhado/Sobe)
- Junção 100x50mm (Detalhado/em Planta)
- Luva 100mm (Detalhado/em Planta)
- Luva 50mm (Detalhado/em Planta)
- Tê 50mm (Detalhado/Sobe)
- Terminal de Ventilação 50mm (Detalhado/Sobe)

TUBULAÇÃO

- Tubo PVC Soldável branco 100mm (Detalhado)
- Tubo PVC Soldável branco 40mm (Detalhado)
- Tubo PVC Soldável branco 50mm (Detalhado)

APROVO O PRESENTE PROJETO BASICO EM 28/05/2024

FRANKNILVA VIEIRA MATOS SILVA:66080185253

Assinado de forma digital por FRANKNILVA VIEIRA MATOS SILVA:66080185253

PROPRIETARIO:	PREFEITURA MUNICIPAL ESPERANTINOPOLES/MA
PROJETO:	ESTRUTURAÇÃO DA REDE DE SERVIÇOS DO SISTEMA ÚNICO DE ASSISTÊNCIA SOCIAL - SUAS - REFORMA DO CENTRO DE REFERENCIA DE ASSISTÊNCIA SOCIAL - CRAS
PRANCHA:	SAN 01/01
TITULO:	PROJETO DE INSTALAÇÃO SANITÁRIA
ESCALA:	INDICADA
DATA:	JAN/2024

FVSM

Visto

Fls Nº

Processo Nº 01852024

Processo Nº 07130520241
Fls Nº 145
Visto

GOVERNO DO ESTADO DO MARANHÃO

SECRETARIA DE ESTADO DO MEIO AMBIENTE E RECURSOS NATURAIS

DISPENSA DE LICENCIAMENTO

Nº PROCESSO:	2024104	**DATA EMISSÃO:**	06/05/2024	**SECRETÁRIO(A):**	PEDRO CARVALHO CHAGAS
Nº LICENÇA:	202452	**DATA VALIDADE:**	06/05/2028	**SEC. ADJUNTO(A):**	ARTHUR BARROS FONSECA RIBEIRO

A SECRETARIA DE ESTADO DO MEIO AMBIENTE E RECURSOS NATURAIS - SEMA, COM BASE NA PORTARIA/SEMA N° 278 DE 23 DE JUNHO DE 2023, DISPENSA DO LICENCIAMENTO AMBIENTAL À:

IDENTIFICAÇÃO DO EMPREENDEDOR

CPF/CNPJ: 660.801.852-53

NOME/RAZÃO SOCIAL: Franknilva Vieira da Silva Matos

IDENTIFICAÇÃO DO EMPREENDIMENTO

NOME: REFORMA DO CENTRO DE REFERÊNCIA A ASSISTÊNCIA SOCIAL - CRAS

ENDEREÇO: RUA GETÚLIO VARGAS, Nº S/N, CENTRO, ESPERANTINOPOLIS (MA) - MA, 65.750-000

IDENTIFICAÇÃO DO REPRESENTANTE LEGAL

CPF/CNPJ: 660.801.852-53

NOME/RAZÃO SOCIAL: Franknilva Vieira da Silva Matos

IDENTIFICAÇÃO DAS ATIVIDADES

ATIVIDADE	PORTE INFORMADO
C2.2: Creches, escolas, centros de convivência, centros religiosos, centros de múltiplo uso e/ou atividades de atendimento ao turista, centros de referência de assistência social e centros de comercialização de produtos da agricultura familiar e economia solidária.	Não Especificado : 1,00

ENQUADRAMENTO DA ATIVIDADE: REFORMA DE CENTRO DE REFERÊNCIA A ASSISTÊNCIA SOCIAL-CRAS, MUNICÍPIO DE ESPERANTINÓPOLIS

INFORMAÇÕES GEOGRÁFICAS

CÓDIGO	GEOMETRIA
171	LOCALIZAÇÃO

LINK PARA VISUALIZAÇÃO: https://guara.sema.ma.gov.br/licenciamento/public/geo.view?cv=AORN3CMDPX2GG8D

CONDICIONANTES E EXIGÊNCIAS TÉCNICAS

1	A ATIVIDADE OU EMPREENDIMENTO DEVE PREENCHER INTEGRALMENTE OS SEGUINTES REQUISITOS: I - PROJETAR A OBRA OU EMPREENDIMENTO/ATIVIDADE CONSIDERANDO AS LEGISLAÇÕES APLICÁVEIS À OBRA OU EMPREENDIMENTO/ATIVIDADE E NORMAS BRASILEIRAS DE REFERÊNCIA - NBR'S QUE REGULAMENTAM A MATÉRIA, EM ESPECIAL AS QUE ABORDAM A ARMAZENAGEM/DESTINAÇÃO DOS RESÍDUOS SÓLIDOS E O TRATAMENTO DOS EFLUENTES LÍQUIDOS E GASOSOS; II - NÃO INTERFERIR EM ÁREA DE PRESERVAÇÃO PERMANENTE – APP (CONFORME OS ART. 3°, INCISOS II, VII, IX E X; ART. 4°, 7° E 8° DA LEI Nº12.651/2012 - NOVO CÓDIGO FLORESTAL E RESOLUÇÃO CONAMA N°303/2002). III - ADQUIRIR A OUTORGA PREVENTIVA OU OUTORGA DE DIREITO DE USO DOS RECURSOS HÍDRICOS OU DISPENSA DE OUTORGA NO ÓRGÃO AMBIENTAL COMPETENTE, QUANDO FOR O CASO. IV - A DESTINAÇÃO FINAL DE RESÍDUOS SÓLIDOS, O LANÇAMENTO DE EFLUENTES E A GERAÇÃO DE EMISSÕES ATMOSFÉRICAS, RUÍDOS E RADIAÇÕES NÃO IONIZANTES DEVERÃO ATENDER AOS PADRÕES ESTABELECIDOS NA LEGISLAÇÃO AMBIENTAL VIGENTE. V - O TRANSPORTE, BENEFICIAMENTO, COMÉRCIO, CONSUMO E ARMAZENAMENTO DE PRODUTOS FLORESTAIS DE ORIGEM NATIVA (MATÉRIAS-PRIMAS PROVENIENTES DA EXPLORAÇÃO DE FLORESTAS OU OUTRAS FORMAS DE VEGETAÇÃO NATIVA) DEVERÃO SER REALIZADOS MEDIANTE LICENÇA ELETRÔNICA OBRIGATÓRIA (DOCUMENTO DE ORIGEM FLORESTAL - DOF) DE ACORDO COM A LEGISLAÇÃO AMBIENTAL VIGENTE. VI - REALIZAR A INSCRIÇÃO NO CADASTRO AMBIENTAL RURAL - CAR, EM SE TRATANDO DE IMÓVEL RURAL. VII - CUMPRIR A LEGISLAÇÃO AMBIENTAL E NORMAS EM VIGOR.
2	A DISPENSA DE LICENCIAMENTO AMBIENTAL NÃO DISPENSA, NEM SUBSTITUI A OBTENÇÃO PELO REQUERENTE, DE CERTIDÕES, ALVARÁS, LICENÇAS E AUTORIZAÇÕES DE QUALQUER NATUREZA, EXIGIDOS PELA LEGISLAÇÃO FEDERAL, ESTADUAL E MUNICIPAL.
3	ESTE DOCUMENTO PODERÁ SER CASSADO A QUALQUER MOMENTO POR ESTE ÓRGÃO, SE FOR UTILIZADO PARA FINS ILÍCITOS OU NÃO AUTORIZADOS, E O INFRATOR PODERÁ SER RESPONSABILIZADO CIVIL, ADMINISTRATIVA E CRIMINALMENTE, NOS TERMOS DA LEI;
4	FICA O EMPREENDEDOR CIENTE DE QUE O NÃO CUMPRIMENTO DESTAS EXIGÊNCIAS, ASSIM COMO TODO E QUALQUER DANO CAUSADO AO MEIO AMBIENTE, POR NEGLIGÊNCIA, OMISSÃO OU IMPERÍCIA SÃO DE SUA INTEIRA RESPONSABILIDADE.
5	FICA O REQUERENTE CIENTE DE QUE A PRESTAÇÃO DE INFORMAÇÕES FALSAS CONSTITUI PRÁTICA DE CRIME E PODERÁ RESULTAR NA APLICAÇÃO DAS SANÇÕES PENAIS CABÍVEIS, NOS TERMOS DISPOSTOS NO CÓDIGO PENAL (DECRETO-LEI Nº 2.848/40) E DA LEI DE CRIMES AMBIENTAIS (LEI Nº 9.605/98).

Documento assinado eletronicamente. Consulta de autenticidade: http://assinador.sema.ma.gov.br/assinador/f/consulta-doc.xhtml. Cód. Verificador: 33791405, Cód. CRC: 22A0544A8

Processo Nº 07130520241
Fls Nº 126
Visto

INFORMAÇÕES DE CONTROLE

FONTE DA INFORMAÇÃO:	LICENCIAMENTO AMBIENTAL
CÓDIGO DE VALIDAÇÃO:	AORN3CMDPX2GG8D
DATA DE EMISSÃO:	6 de maio de 2024 às 16:19:15
LINK PARA VALIDAÇÃO:	https://guara.sema.ma.gov.br/licenciamento/public/validacao.view?cv=AORN3CMDPX2GG8D&tv=LIC

Valide com um smartphone

Documento assinado eletronicamente em 06/05/2024, às 16:19.
Assinado por: ARTHUR BARROS FONSECA RIBEIRO - Cargo: SECRETÁRIO (A) ADJUNTO (A) DE DE LICENCIAMENTO
Código Verificador: 33791405, Código CRC: 22A054A8
Para consultar autenticidade acesse: http://assinador.sema.ma.gov.br/assinador/f/consulta-doc.xhtml.

Documento assinado eletronicamente em 06/05/2024, às 16:19.
Assinado por: PEDRO CARVALHO CHAGAS - Cargo: SECRETÁRIO DE ESTADO DE MEIO AMBIENTE E RECURSOS NATURAIS
Código Verificador: 33791405, Código CRC: 22A054A8
Para consultar autenticidade acesse: http://assinador.sema.ma.gov.br/assinador/f/consulta-doc.xhtml.

Documento assinado eletronicamente. Consulta de autenticidade: http://assinador.sema.ma.gov.br/assinador/f/consulta-doc.xhtml. Cód. Verificador: 33791405, Cód. CRC: 22A054A8

Anotação de Responsabilidade Técnica - ART
Lei nº 6.496, de 7 de dezembro de 1977

CREA-MA

ART OBRA / SERVIÇO
Nº MA20240767840

Conselho Regional de Engenharia e Agronomia do Estado do Maranhão

INICIAL

1. Responsável Técnico

FRANKNILVA VIEIRA DA SILVA MATOS
Título profissional: **ENGENHEIRA CIVIL**
RNP: **1103934279**
Registro: **1103934279MA**

2. Dados do Contrato

Contratante: **PREFEITURA MUNICIPAL DE ESPERANTINÓPOLIS-MA** CPF/CNPJ: **06.376.669/0001-69**
RUA GETULIO VARGAS Nº: **435**
Complemento: Bairro: **CENTRO**
Cidade: **ESPERANTINÓPOLIS** UF: **MA** CEP: **65750000**

Contrato: **Não especificado** Celebrado em:
Valor: **R$ 239.750,00** Tipo de contratante: **Pessoa Juridica de Direito Público**
Ação Institucional: **Outros**

3. Dados da Obra/Serviço

RUA PROJETADA Nº: **S/N**
Complemento: Bairro: **CENTRO**
Cidade: **ESPERANTINÓPOLIS** UF: **MA** CEP: **65750000**
Data de Início: **05/02/2024** Previsão de término: **30/05/2024** Coordenadas Geográficas: **-4.875871, -44.881823**
Finalidade: **SEM DEFINIÇÃO** Código: **Não Especificado**
Proprietário: **PREFEITURA MUNICIPAL DE ESPERANTINÓPOLIS-MA** CPF/CNPJ: **06.376.669/0001-69**

4. Atividade Técnica

14 - Elaboração	Quantidade	Unidade
80 - Projeto > CONSTRUÇÃO CIVIL > EDIFICAÇÕES > DE EDIFICAÇÃO > #1.1.1.1 - DE ALVENARIA	289,59	m²
35 - Elaboração de orçamento > CONSTRUÇÃO CIVIL > EDIFICAÇÕES > DE EDIFICAÇÃO > #1.1.1.1 - DE ALVENARIA	289,59	m²
80 - Projeto > CONSTRUÇÃO CIVIL > INSTALAÇÕES HIDROSSANITÁRIAS > #1.4.4 - DE LIGAÇÃO INDIVIDUAL DE REDE DE ÁGUA	45,04	m
80 - Projeto > CONSTRUÇÃO CIVIL > INSTALAÇÕES HIDROSSANITÁRIAS > #1.4.3 - DE INSTALAÇÃO DE SISTEMA DE ESGOTO SANITÁRIO	50,55	m
80 - Projeto > ELETROTÉCNICA > INSTALAÇÕES ELÉTRICAS > DE INSTALAÇÕES ELÉTRICAS EM BAIXA TENSÃO > #11.10.1.1 - PARA FINS RESIDENCIAIS	1.248,55	m
80 - Projeto > CONSTRUÇÃO CIVIL > INSTALAÇÕES DE PREVENÇÃO E COMBATE A INCÊNDIO > #1.6.5 - DE SINALIZAÇÃO DE EMERGÊNCIA EM EDIFICAÇÃO	10,00	un

Após a conclusão das atividades técnicas o profissional deve proceder a baixa desta ART

5. Observações

PROJETO E ORÇAMENTO DA ESTRUTURAÇÃO DA REDE DE SERVIÇOS DO SISTEMA ÚNICO DE ASSISTÊNCIA SOCIAL - SUAS - REFORMA DO CENTRO DE REFERENCIA DE ASSISTÊNCIA SOCIAL - CRAS

6. Declarações

- Declaro que estou cumprindo as regras de acessibilidade previstas nas normas técnicas da ABNT, na legislação específica e no decreto n. 5296/2004.

- Cláusula Compromissória: Qualquer conflito ou litígio originado do presente contrato, bem como sua interpretação ou execução, será resolvido por arbitragem, de acordo com a Lei no. 9.307, de 23 de setembro de 1996, por meio do Centro de Mediação e Arbitragem - CMA vinculado ao Crea-MA, nos termos do respectivo regulamento de arbitragem que, expressamente, as partes declaram concordar.

7. Entidade de Classe

SEM INDICACAO DE ENTIDADE DE CLASSE

FRANKNILVA VIEIRA MATOS SILVA:66080185253 Assinado de forma digital por FRANKNILVA VIEIRA MATOS SILVA:66080185253

8. Assinaturas

Declaro serem verdadeiras as informações acima

FRANKNILVA VIEIRA DA SILVA MATOS - CPF: 660.801.852-53

ALUISIO CARNEIRO FILHO:25719505334 Assinado de forma digital por ALUISIO CARNEIRO FILHO:25719505334

_____, _____ de _____ de _____
Local data

PREFEITURA MUNICIPAL DE ESPERANTINÓPOLIS-MA - CNPJ: 06.376.669/0001-69

9. Informações

Processo Nº 07132052024
Fls Nº 118
Visto

Anotação de Responsabilidade Técnica - ART
Lei nº 6.496, de 7 de dezembro de 1977

CREA-MA

ART OBRA / SERVIÇO
Nº MA20240767840

Conselho Regional de Engenharia e Agronomia do Estado do Maranhão

INICIAL

* A ART é válida somente quando quitada, mediante apresentação do comprovante do pagamento ou conferência no site do Crea.

10. Valor

Valor da ART: **R$ 262,55** Registrada em: **30/04/2024** Valor pago: **R$ 262,55** Nosso Número: **8305477691**

A autenticidade desta ART pode ser verificada em: https://crea-ma.sitac.com.br/publico/, com a chave: C0z7Y
Impresso em: 07/05/2024 às 17:45:56 por: , ip: 177.96.203.32

Fls Nº 0713052024
119

Esperantinópolis - MA, 14 de maio de 2024.

Ao
Setor de Contabilidade
Prefeitura Municipal de Esperantinópolis - MA.

Objeto: contratação de empresa especializada em serviços de reforma do Centro de Referência de Assistência Social - CRAS, com recursos provenientes do Contrato de Repasse Nº 950208/2023/MDASCF/CAIXA. Solicito informar sobre a existência de Dotação Orçamentária para procedermos à abertura de Processo Licitatório, conforme solicitação constante dos autos do Processo Administrativo nº 0713052024, no valor de R$ 239.750,00 (duzentos e trinta e nove mil setecentos e cinquenta reais).

Atenciosamente,

Égia Lima Carneiro
Secretária Municipal de Assistência Social
Portaria 010/2021

PREFEITURA DE ESPERANTINÓPOLIS
Desenvolvimento para todos

CNPJ: 06.376.669/0001-69
Rua Jerfffeson Moreira, s/n – Centro, CEP: 65.750-000
Esperantinópolis – Maranhão

SETOR DE CONTABILIDADE

A Sra
Écia Lima Carneiro
Secretária Municipal de Assistência Social
Nesta.

Senhora Secretária,

Venho através deste, informar que o objeto do Processo Licitatório pretendido, que trata da contratação de empresa especializada em serviços de reforma do Centro de Referência de Assistência Social - CRAS, com recursos provenientes do Contrato de Repasse Nº 950208/2023/MDASCF/CAIXA, com recursos provenientes do Contrato de Repasse Nº 955505/2023/MIDR/CAIXA, está devidamente previsto no orçamento anual do exercício financeiro 2024 desta Prefeitura Municipal, com a seguinte dotação orçamentária:

ASSISTÊNCIA SOCIAL
0211 – Fundo Municial de Assistência Social
04 122 0002 1.083 – Construir ou reformar prédios da Rede de Assistência Social
4.4.90.51.00 – Obras e Instalações

Aproveito a oportunidade para reiterar votos de elevada estima e consideração.

Esperantinópolis - MA, 15 de maio de 2024.

Larissa Caroline Pantoja Lucena
CRC-MA: 012183/O-2
Contadora do Município

Processo Nº 07/2052024
Fls Nº 001
Visto

ESTADO DO MARANHÃO
PREFEITURA MUNICIPAL DE ESPERANTINÓPOLIS
C.N.P.J 06.376.669/0001-69

PORTARIA Nº 030/2021

O PREFEITO MUNICIPAL DE ESPERANTINÓPOLIS, ESTADO DO MARANHÃO, no uso de suas atribuições legais, que lhe confere a Lei Complementar 514/2017 deste Município.

R E S O L V E

Artigo 1º- Nomear **LARISSA CAROLINE PANTOJA LUCENA**, para exercer o cargo em comissão de Contadora, lotada na Secretaria Municipal de Finanças, de desta Prefeitura Municipal de Esperantinópolis-MA.

Artigo 2º- Esta portaria entrará em vigor na data de sua publicação, revogando-se as disposições em contrário.

PUBLIQUE-SE, REGISTRE-SE E CUMPRA-SE.

GABINETE DO PREFEITO MUNICIPAL DE ESPERANTINÓPOLIS, ESTADO DO MARANHÃO, 04 DE JANEIRO DE 2021.

ALUÍSIO CARNEIRO FILHO
PREFEITO MUNICIPAL

Artigo 1°- Nomear **MARCOS AURÉLIO SILVA FIGUERÊDO**, para exercer o cargo em comissão de Chefe do Departamento da Administração Tributária, lotado na Secretaria Municipal de Finanças, desta Prefeitura Municipal de Esperantinópolis-MA.

Artigo 2°- Esta portaria entrará em vigor na data de sua publicação, revogando-se as disposições em contrário.

PUBLIQUE-SE, REGISTRE-SE E CUMPRA-SE.

GABINETE DO PREFEITO MUNICIPAL DE ESPERANTINÓPOLIS, ESTADO DO MARANHÃO, 04 DE JANEIRO DE 2021.

ALUÍSIO CARNEIRO FILHO
PREFEITO MUNICIPAL

PORTARIA Nº 028/2021

O PREFEITO MUNICIPAL DE ESPERANTINÓPOLIS, ESTADO DO MARANHÃO, no uso de suas atribuições legais, que lhe confere a Lei Complementar nº 514/2017 deste Município.

R E S O L V E

Artigo 1°- Nomear **MADALENA MACHADO DA SILVA**, para exercer o cargo em comissão de Assessora do Gabinete do Secretário, lotada na Secretaria Municipal de Finanças, desta Prefeitura Municipal de Esperantinópolis-MA.

Artigo 2°- Esta portaria entrará em vigor na data de sua publicação, revogando-se as disposições em contrário.

PUBLIQUE-SE, REGISTRE-SE E CUMPRA-SE.

GABINETE DO PREFEITO MUNICIPAL DE ESPERANTINÓPOLIS, ESTADO DO MARANHÃO, 04 DE JANEIRO DE 2021.

ALUÍSIO CARNEIRO FILHO
PREFEITO MUNICIPAL

PORTARIA Nº 029/2021

O PREFEITO MUNICIPAL DE ESPERANTINÓPOLIS, ESTADO DO MARANHÃO, no uso de suas atribuições legais, que lhe confere a Lei Complementar nº 514/2017 deste Município.

R E S O L V E

Artigo 1°- Nomear **CHRISTIAN SILVA DE BRITO**, para exercer o cargo em comissão de Coordenador Geral do Gabinete, lotado na Secretaria Municipal de Finanças, desta Prefeitura Municipal de Esperantinópolis-MA.

Artigo 2°- Esta portaria entrará em vigor na data de sua publicação, revogando-se as disposições em contrário.

PUBLIQUE-SE, REGISTRE-SE E CUMPRA-SE.

GABINETE DO PREFEITO MUNICIPAL DE ESPERANTINÓPOLIS, ESTADO DO MARANHÃO, 04 DE JANEIRO DE 2021.

ALUÍSIO CARNEIRO FILHO
PREFEITO MUNICIPAL

PORTARIA Nº 030/2021

O PREFEITO MUNICIPAL DE ESPERANTINÓPOLIS, ESTADO DO MARANHÃO, no uso de suas atribuições legais, que lhe confere a Lei Complementar 514/2017 deste Município.

R E S O L V E

Artigo 1°- Nomear **LARISSA CAROLINE PANTOJA LUCENA**, para exercer o cargo em comissão de Contadora, lotada na Secretaria Municipal de Finanças, de desta Prefeitura Municipal de Esperantinópolis-MA.

Artigo 2°- Esta portaria entrará em vigor na data de sua publicação, revogando-se as disposições em contrário.

PUBLIQUE-SE, REGISTRE-SE E CUMPRA-SE.

GABINETE DO PREFEITO MUNICIPAL DE ESPERANTINÓPOLIS, ESTADO DO MARANHÃO, 04 DE JANEIRO DE 2021.

ALUÍSIO CARNEIRO FILHO
PREFEITO MUNICIPAL

PORTARIA Nº 031/2021

O PREFEITO MUNICIPAL DE ESPERANTINÓPOLIS, ESTADO DO MARANHÃO, no uso de suas atribuições legais, que lhe confere a Lei Complementar nº 514/2017 deste Município.

R E S O L V E

Artigo 1°- Nomear **EMILIO CARNEIRO MARTINS** para exercer o cargo em comissão de Chefe de Gabinete, lotado no Gabinete do Prefeito, desta Prefeitura Municipal.

Artigo 2°- Esta portaria entrará em vigor na data de sua publicação, revogando-se as disposições em contrário.

PUBLIQUE-SE, REGISTRE-SE E CUMPRA-SE.

GABINETE DO PREFEITO MUNICIPAL DE ESPERANTINÓPOLIS, ESTADO DO MARANHÃO, 04 DE JANEIRO DE 2021.

ALUÍSIO CARNEIRO FILHO
PREFEITO MUNICIPAL

PORTARIA Nº 032/2021

O PREFEITO MUNICIPAL DE ESPERANTINÓPOLIS, ESTADO DO MARANHÃO, no uso de suas atribuições legais, que lhe confere a Lei Complementar nº 514/2017 deste Município.

R E S O L V E

Artigo 1°- Nomear **MILANY RAISSA DA SILVA LIMA**, para exercer o cargo em comissão de Assessora Especial do Gabinete, lotada no Gabinete do Prefeito, desta Prefeitura Municipal de Esperantinópolis-MA.

Artigo 2°- Esta portaria entrará em vigor na data de sua publicação, revogando-se as disposições em contrário.

PUBLIQUE-SE, REGISTRE-SE E CUMPRA-SE.

GABINETE DO PREFEITO MUNICIPAL DE ESPERANTINÓPOLIS, ESTADO DO MARANHÃO, 04 DE JANEIRO DE 2021.

ESTADO DO MARANHÃO
MUNICÍPIO DE ESPERANTINÓPOLIS
SECRETARIA MUNICIPAL DE FINANÇAS
CNPJ: 06.376.669/0001-69

PREFEITURA DE ESPERANTINÓPOLIS Desenvolvimento para todos

DECLARAÇÃO DE ESTIMATIVA DO IMPACTO ORÇAMENTÁRIO-FINANCEIRO

(INCISO I, Art. 16 Lei Complementar nº 101/2000).

OBJETO: contratação de empresa especializada em serviços de reforma do Centro de Referência de Assistência Social - CRAS, com recursos provenientes do Contrato de Repasse Nº 950208/2023/MDASCF/CAIXA.

Declaro, para os fins legais, com fulcro no art. 16, I da Lei Complementar nº 101/2000, que existem recursos orçamentários e financeiros para o atendimento da despesa de que trata este processo, no valor estimado total de R$ 239.750,00 (duzentos e trinta e nove mil setecentos e cinquenta reais). Que será realizada nos correntes exercícios, constando do Plano Plurianual, da Lei de Diretrizes Orçamentárias e da Lei Orçamentária Anual, nesta última nas seguintes:

ASSISTÊNCIA SOCIAL
0211 – Fundo Municial de Assistência Social
04 122 0002 1.083 – Construir ou reformar prédios da Rede de Assistência Social

4.4.90.51.00 – Obras e Instalações

1. Valor da despesa R$ 239.750,00 (duzentos e trinta e nove mil setecentos e cinquenta reais).

2. O saldo da referida dotação orçamentária é:

a) R$ 239.750,00 (duzentos e trinta e nove mil setecentos e cinquenta reais), e o impacto estimado do valor total da despesa, representa 0,27% (zero virgula cinte e sete por dentro), do referido saldo existente no corrente exercício.

3. Não haverá impacto orçamentário-financeiro em qualquer dos exercícios orçamentários financeiros seguintes, por não se tratar de despesa de caráter continuado, devendo ser realizado apenas neste exercício.

4. O pagamento da despesa ocorrerá com recursos financeiros do órgão competente.

5. A metodologia de cálculos levou-se em conta cada um dos valores totalizados no final.

Esperantinópolis/MA, 16 de maio de 2024.

Secretaria Municipal de Finanças
Kleber Lima Carneiro
Secretário
Portaria: 006/2021
CPF: 492.913.603-25

Processo Nº 07130612024
Fls Nº 1 2
Visto

ESTADO DO MARANHÃO
PREFEITURA MUNICIPAL DE ESPERANTINÓPOLIS
C.N.P.J 06.376.669/0001-69

PORTARIA Nº 006/2021

O PREFEITO MUNICIPAL DE ESPERANTINÓPOLIS, ESTADO DO MARANHÃO, no uso de suas atribuições legais, que lhe confere a Lei Complementar 514/2017 deste Município.

R E S O L V E

Artigo 1°- Nomear **KLEBER LIMA CARNEIRO**, para exercer o cargo em comissão de Secretário Municipal de Finanças, desta Prefeitura Municipal de Esperantinópolis-MA.

Artigo 2°- Esta portaria entrará em vigor na data de sua publicação, revogando-se as disposições em contrário.

PUBLIQUE-SE, REGISTRE-SE E CUMPRA-SE.

GABINETE DO PREFEITO MUNICIPAL DE ESPERANTINÓPOLIS, ESTADO DO MARANHÃO, 01 DE JANEIRO DE 2021.

ALUÍSIO CARNEIRO FILHO
PREFEITO MUNICIPAL

Art. 1° - Nomear o pregoeiro e respectiva equipe de apoio, para atuar nas licitações da modalidade de Pregão realizadas pela Prefeitura de Esperantinópolis–MA.
PREGOEIRO: Mayane Cristina da Silva Lima Ferreira (Pregoeiro titular)
PREGOEIRO SUPLENTE: Pablo Sussmilch Ferreira da Silva

EQUIPE DE APOIO:
Leiliana de Sousa Carneiro
Stella Bezerra Vieira Rodrigues
Ionete de Abreu dos Santos (Suplente da Equipe de Apoio)

Artigo 2°- Esta portaria entrará em vigor na data de sua publicação, revogando-se as disposições em contrário.

REGISTRE-SE, PUBLIQUE-SE, CUMPRA-SE.

GABINETE DO PREFEITO MUNICIPAL DE ESPERANTINÓPOLIS, ESTADO DO MARANHÃO, 01 DE JANEIRO DE 2021.

ALUÍSIO CARNEIRO FILHO
PREFEITO DE ESPERANTINIÓPOLIS.

PORTARIA Nº 005/2021

O PREFEITO MUNICIPAL DE ESPERANTINÓPOLIS, ESTADO DO MARANHÃO, no uso de suas atribuições legais, que lhe confere a Lei Complementar 514/2017 deste Município.

RESOLVE

Artigo 1°- Nomear **KELLVANE FERREIRA SOUSA**, para exercer o cargo em comissão de Secretária Municipal de Administração, desta Prefeitura Municipal de Esperantinópolis-MA.
Artigo 2°- Esta portaria entrará em vigor na data de sua publicação, revogando-se as disposições em contrário.
PUBLIQUE-SE, REGISTRE-SE E CUMPRA-SE.

GABINETE DO PREFEITO MUNICIPAL DE ESPERANTINÓPOLIS, ESTADO DO MARANHÃO, 01 DE JANEIRO DE 2021.

ALUÍSIO CARNEIRO FILHO
PREFEITO MUNICIPAL

PORTARIA Nº 006/2021

O PREFEITO MUNICIPAL DE ESPERANTINÓPOLIS, ESTADO DO MARANHÃO, no uso de suas atribuições legais, que lhe confere a Lei Complementar 514/2017 deste Município.

RESOLVE

Artigo 1°- Nomear **KLEBER LIMA CARNEIRO**, para exercer o cargo em comissão de Secretário Municipal de Finanças, desta Prefeitura Municipal de Esperantinópolis-MA.
Artigo 2°- Esta portaria entrará em vigor na data de sua publicação, revogando-se as disposições em contrário.
PUBLIQUE-SE, REGISTRE-SE E CUMPRA-SE.

GABINETE DO PREFEITO MUNICIPAL DE ESPERANTINÓPOLIS, ESTADO DO MARANHÃO, 01 DE JANEIRO DE 2021.

ALUÍSIO CARNEIRO FILHO
PREFEITO MUNICIPAL

PORTARIA Nº 007/2021

O PREFEITO MUNICIPAL DE ESPERANTINÓPOLIS, ESTADO DO MARANHÃO, no uso de suas atribuições legais, que lhe confere a Lei Complementar 514/2017 deste Município.

RESOLVE

Artigo 1°- Nomear **ISA TELMA BERNARDO SILVA**, para exercer o cargo em comissão de Secretária Municipal de Planejamento e Transparência, desta Prefeitura Municipal de Esperantinópolis-MA.
Artigo 2°- Esta portaria entrará em vigor na data de sua publicação, revogando-se as disposições em contrário.
PUBLIQUE-SE, REGISTRE-SE E CUMPRA-SE.

GABINETE DO PREFEITO MUNICIPAL DE ESPERANTINÓPOLIS, ESTADO DO MARANHÃO, 01 DE JANEIRO DE 2021.

ALUÍSIO CARNEIRO FILHO
PREFEITO MUNICIPAL

PORTARIA Nº 008/2021

O PREFEITO MUNICIPAL DE ESPERANTINÓPOLIS, ESTADO DO MARANHÃO, no uso de suas atribuições legais, que lhe confere a Lei Complementar 514/2017 deste Município.

RESOLVE

Artigo 1°- Nomear **JOELSON RIBEIRO BEZERRA**, para exercer o cargo em comissão de Secretário Municipal de Saúde e Saneamento, desta Prefeitura Municipal de Esperantinópolis-MA.
Artigo 2° - Atuar na função de Ordenador de Despesas da Secretaria Municipal de Saúde e Fundo Municipal de Saúde (FMS), conforme a Lei Municipal 608/2020, e observando as atribuições constantes na Lei 4.320/64 art. 61, art. 62, art.63 e art. 64 e na Lei 101/2000, bem como, homologar licitação e assinar contrato e demais legislações pertinentes ao cargo.
Artigo 3°- Esta portaria entrará em vigor na data de sua publicação, revogando-se as disposições em contrário.
PUBLIQUE-SE, REGISTRE-SE E CUMPRA-SE.

GABINETE DO PREFEITO MUNICIPAL DE ESPERANTINÓPOLIS, ESTADO DO MARANHÃO, 01 JANEIRO DE 2021.

ALUÍSIO CARNEIRO FILHO
PREFEITO MUNICIPAL

PORTARIA Nº 009/2021

O PREFEITO MUNICIPAL DE ESPERANTINÓPOLIS, ESTADO DO MARANHÃO, no uso de suas atribuições legais, que lhe confere a Lei Complementar 514/2017 deste Município.

RESOLVE

Processo Nº 07/2024
Fls Nº 136
Visto

DECLARAÇÃO DE ADEQUAÇÃO ORÇAMENTÁRIA E FINANCEIRA

Na qualidade de ordenadora de despesas, declaro, para os efeitos dos incisos I e II do artigo 16 da Lei Complementar nº 101/2000 (Lei de Responsabilidade Fiscal), que a despesa referente à contratação de empresa especializada em serviços de reforma do Centro de Referência de Assistência Social - CRAS, com recursos provenientes do Contrato de Repasse Nº 950208/2023/MDASCF/CAIXA, possui adequação orçamentária e financeira com a Lei Orçamentária Anual (LOA) e compatibilidade com o Plano Plurianual (PPA) e com a Lei de Diretrizes Orçamentária (LDO), sendo que a mesma não ultrapassará os limites estabelecidos para o exercício financeiro de 2024.

Esperantinópolis - MA, 16 de maio de 2024.

Écia Lima Carneiro
Secretária Municipal de Assistência Social
Portaria 010/2021

DECLARAÇÃO DO ORDENADOR DE DESPESAS

Eu, Écia Lima Carneiro, Secretaria Municipal de Assistência Social, no uso de minhas atribuições legais e em cumprimento às determinações do inciso II do Art. 16 da Lei Complementar 101 de 04 de maio de 2000, na qualidade de Ordenadora de Despesas, **DECLARO** existir adequação orçamentária e financeira para atender o presente objeto, cujas despesas serão empenhadas nas Dotações Orçamentárias:

ASSISTÊNCIA SOCIAL
0211 – Fundo Municial de Assistência Social
04 122 0002 1.083 – Construir ou reformar prédios da Rede de Assistência Social

4.4.90.51.00 – Obras e Instalações

Esperantinópolis - MA, 16 de maio de 2024.

Écia Lima Carneiro
Secretária Municipal de Assistência Social
Portaria 010/2021

TERMO DE REFERÊNCIA

Lei nº 14.133, de 1º de abril de 2021
OBRA – LICITAÇÃO
Processo Administrativo n° 0713052024

1. CONDIÇÕES GERAIS DA CONTRATAÇÃO

Contratação de empresa especializada em serviços de reforma do Centro de Referência de Assistência Social - CRAS, com recursos provenientes do Contrato de Repasse Nº 950208/2023/MDASCF/CAIXA.

Item	Descrição	Und	Qtd	V. Unit	V. Total
1	Reforma do Centro de Referência de Assistência Social - CRAS	Sv	1	239.750,00	239.750,00

1.2. O objeto desta contratação é caracterizado como obra.

1.3. O prazo de vigência da contratação é de 12 (doze) meses contados da data de sua assinatura, na forma do artigo 105 da Lei n° 14.133, de 2021.

1.4. O contrato oferece maior detalhamento das regras que serão aplicadas em relação à vigência da contratação.

FUNDAMENTAÇÃO E DESCRIÇÃO DA NECESSIDADE DA CONTRATAÇÃO

2.1. No município de ESPERANTINÓPOLIS viu-se a necessidade da Reforma do CRAS, afim de melhorar as condições física do prédio, visando um maior conforto dos funcionários, e o público.

2.2. Tal procedimento justifica-se pela necessidade da contratação de empresa especializada na execução da obra de Reforma do Centro de Referência da Assistência Social – CRAS, para proporcionar maior qualidade e segurança nos serviços públicos oferecidos pela Secretaria Municipal de Assistência Social.

2.3. Nossa proposta é proporcionar um ambiente acolhedor para os usuários dos serviços. O CRAS é a porta de entrada dos serviços oferecidos pela Assistência Social.

2.4. O objeto da contratação está previsto no PPA/LDO/LOA.

DESCRIÇÃO DA SOLUÇÃO COMO UM TODO CONSIDERADO O CICLO DE VIDA DO OBJETO

3.1. A solução com um todo e a reforma do Centro de Referência de Assistência Social – CRAS, para atender as necessidades da Secretaria Municipal de Assistência Social.

3.2. O CRAS é a porta de entrada da Assistência Social, é um local público onde são oferecidos os serviços da Proteção Social Básica com o objetivo de fortalecer a convivência com a família e com a comunidade. Possibilita o acesso da população aos serviços, benefícios e projetos, tornando-se referência para a população local e para os serviços setoriais. Desta forma a reforma e ampliação dos espaços do CRAS ajudarão no melhor atendimento aos usuários, assim como na organização de melhores ofertas de serviços e programas.

3.3. A contratação do serviço irá propiciar uma melhor atuação desta Secretaria e melhoria na qualidade do serviço prestado à população.

REQUISITOS DA CONTRATAÇÃO

4.1. Poderão participar deste processo de contratação empresas do ramo de atividade relacionada ao objeto, que não possuam registro de sanção que impeça sua contratação, bem como estejam devidamente regulares com as Fazendas Públicas Municipal, Estadual e Federal, com o FGTS e com a Justiça do Trabalho.

4.2. A contratação deverá se dar através de concorrência eletrônica.

4.3. Sustentabilidade o município de Esperantinópolis/MA vem adotando processo estruturados que promovam a sustentabilidade, com base em ações ambientalmente corretas, economicamente viáveis e socialmente justas e inclusivas, pautadas na integridade, em busca de um desenvolvimento nacional sustentável. Além dos critérios de sustentabilidade eventualmente inseridos na descrição do objeto, devem ser atendidos os requisitos, que se baseiam no Guia Nacional de Contratações Sustentáveis.

4.4. A presente contratação não apresenta a possibilidade de ocorrência de impactos ambientais.

4.5. Não será admitida a subcontratação do objeto contratual.

4.6. Haverá exigência da garantia da contratação dos arts. 96 e seguintes da Lei nº 14.133/21.

4.7. O objeto a ser contratado, pelas suas características e com base nas justificativas acima mencionadas, possui natureza continuada, havendo a necessidade de prorrogação contratual para além da vigência prevista, caso a execução exceda o prazo expedido em edital.

4.8. A licitante vencedora deverá manter escritório ou local de apoio no município, necessários para fornecer o devido apoio aos contratados para planejamento da execução dos serviços, guarda de materiais e outras atividades que sejam necessárias.

4.9. Fica opcional a realização de avaliação prévia (vistoria) do local de execução dos serviços.

4.10. Caso o licitante opte por não realizar a vistoria, deverá prestar declaração formal assinada pelo responsável técnico do licitante acerca do conhecimento pleno das condições e peculiaridades da contratação.

4.11. A não realização da vistoria não poderá embasar posteriores alegações de desconhecimento das instalações, dúvidas ou esquecimentos de quaisquer detalhes dos locais da prestação dos serviços, devendo o contratado assumir os ônus dos serviços decorrentes.

MODELO DE EXECUÇÃO DO OBJETO

Condições de execução

5.1. A execução do objeto seguirá a seguinte dinâmica:

5.1.1. Início da execução do objeto: 05 (cinco) dias da emissão da ordem de serviço;

5.1.2. Descrição detalhada dos métodos, rotinas, etapas, tecnologias procedimentos, frequência e periodicidade de execução do trabalho:

a) As condições de execução são as que consta no memorial descritivo e especificações técnicas constam do projeto básico.

5.1.3. Cronograma de realização da obra é de acordo com o cronograma físico-financeiro.

5.1.4. A elaboração do projeto executivo, será desenvolvido concomitantemente com a execução dos serviços.

5.1.4.1. É de responsabilidade do Contratante a elaboração do Projeto Executivo.

Local e horário da prestação dos serviços

5.2. Local no município de Esperantinópolis -MA

5.3. Horário das 07:00hs as 11:00hs e de 13:00hs as 17:00hs

Informações relevantes para o dimensionamento da proposta

5.3. A proposta deverá ser de acordo com o Projeto Básico.

Materiais a serem disponibilizados

5.4. Para a perfeita execução dos serviços, a Contratada deverá disponibilizar os materiais, equipamentos, ferramentas e utensílios necessários, nas quantidades estimadas e qualidades a seguir estabelecidas, promovendo sua substituição quando necessário.

Procedimentos de transição e finalização do contrato

5.5. Não serão necessários procedimentos de transição e finalização do contrato devido às características do objeto.

6. MODELO DE GESTÃO DO CONTRATO

6.1. O contrato deverá ser executado fielmente pelas partes, de acordo com as cláusulas avençadas e as normas da Lei nº 14.133, de 2021, e cada parte responderá pelas consequências de sua inexecução total ou parcial.

6.2. Em caso de impedimento, ordem de paralisação ou suspensão do contrato, o cronograma de execução será prorrogado automaticamente pelo tempo correspondente, anotadas tais circunstâncias mediante simples apostila.

6.3. As comunicações entre o órgão ou entidade e a contratada devem ser realizadas por escrito sempre que o ato exigir tal formalidade, admitindo-se o uso de mensagem eletrônica para esse fim.

6.4. O órgão ou entidade poderá convocar representante da empresa para adoção de providências que devam ser cumpridas de imediato.

6.5. Após a assinatura do contrato ou instrumento equivalente, o órgão ou entidade poderá convocar o representante da empresa contratada para reunião inicial para apresentação do plano de fiscalização, que conterá informações acerca das obrigações contratuais, dos mecanismos de fiscalização, das estratégias para execução do objeto, do plano complementar de execução da contratada, quando houver, do método de aferição dos resultados e das sanções aplicáveis, dentre outros.

Preposto

6.6. A Contratada designará formalmente o preposto da empresa, antes do início da prestação dos serviços, indicando no instrumento os poderes e deveres em relação à execução do objeto contratado.

6.7. A Contratada deverá manter preposto da empresa no local da execução do objeto durante execução da obra. No decorrer da execução de ajustes envolvendo obras e serviços, o artigo 118 da NLLC exige a manutenção, por parte do contratado, de preposto, aceito pela Administração, no local da execução do objeto. Este preposto terá a responsabilidade de representar o contratado, agindo como interlocutor para, por exemplo, receber questionamentos, resolver incidentes, colher informações, enfim, praticar os atos necessários à satisfação de eventuais necessidades da Administração em relação à execução do contrato.

6.8. A Contratante poderá recusar, desde que justificadamente, a indicação ou a manutenção do preposto da empresa, hipótese em que a Contratada designará outro para o exercício da atividade.

Fiscalização

6.9. A execução do contrato deverá ser acompanhada e fiscalizada pelo(s) fiscal(is) do contrato, ou pelos respectivos substitutos (Lei nº 14.133, de 2021, art. 117).

Fiscalização Técnica

6.10. O fiscal técnico do contrato acompanhará a execução do contrato, para que sejam cumpridas todas as condições estabelecidas no contrato, de modo a assegurar os melhores resultados para a Administração. (Decreto nº 11.246, de 2022, art. 22, VI);

6.11. O fiscal técnico do contrato anotará no histórico de gerenciamento do contrato todas as ocorrências relacionadas à execução do contrato, com a descrição do que for necessário para a regularização das faltas ou dos defeitos observados. (Lei nº 14.133, de 2021, art. 117);

6.12. Identificada qualquer inexatidão ou irregularidade, o fiscal técnico do contrato emitirá notificações para a correção da execução do contrato, determinando prazo para a correção. (Decreto nº 11.246, de 2022, art. 22, III);

6.13. O fiscal técnico do contrato informará ao gestor do contato, em tempo hábil, a situação que demandar decisão ou adoção de medidas que ultrapassem sua competência, para que adote as medidas necessárias e saneadoras, se for o caso. (Decreto nº 11.246, de 2022, art. 22, IV);

6.14. No caso de ocorrências que possam inviabilizar a execução do contrato nas datas aprazadas, o fiscal técnico do contrato comunicará o fato imediatamente ao gestor do contrato. (Decreto nº 11.246, de 2022, art. 22, IV);

6.15. O fiscal técnico do contrato comunicará ao gestor do contrato, em tempo hábil, o término do contrato sob sua responsabilidade, com vistas à tempestiva renovação ou à prorrogação contratual (Decreto nº 11.246, de 2022, art. 22, VII).

Fiscalização Administrativa

6.16. O fiscal administrativo do contrato verificará a manutenção das condições de habilitação da contratada, acompanhará o empenho, o pagamento, as garantias, as glosas e a formalização de apostilamento e termos aditivos, solicitando quaisquer documentos comprobatórios pertinentes, caso necessário.

6.17. Caso ocorra descumprimento das obrigações contratuais, o fiscal administrativo do contrato atuará tempestivamente na solução do problema, reportando ao gestor do contrato para que tome as providências cabíveis, quando ultrapassar a sua competência.

Gestor do Contrato

6.18. O gestor do contrato coordenará a atualização do processo de acompanhamento e fiscalização do contrato contendo todos os registros formais da execução no histórico de gerenciamento do contrato, a exemplo da ordem de serviço, do registro de ocorrências, das alterações e das prorrogações contratuais, elaborando relatório com vistas à verificação da necessidade de adequações do contrato para fins de atendimento da finalidade da administração. (Decreto nº 11.246, de 2022, art. 21, IV).

6.19. O gestor do contrato acompanhará os registros realizados pelos fiscais do contrato, de todas as ocorrências relacionadas à execução do contrato e as medidas adotadas, informando, se for o caso, à autoridade superior àquelas que ultrapassarem a sua competência. (Decreto nº 11.246, de 2022, art. 21, II).

6.20. O gestor do contrato acompanhará a manutenção das condições de habilitação da contratada, para fins de empenho de despesa e pagamento, e anotará os problemas que obstem o fluxo normal da liquidação e do pagamento da despesa no relatório de riscos eventuais. (Decreto nº 11.246, de 2022, art. 21, III).

6.21. O gestor do contrato emitirá documento comprobatório da avaliação realizada pelos fiscais técnico, administrativo e setorial quanto ao cumprimento de obrigações assumidas pelo contratado, com menção ao seu desempenho na execução contratual, baseado nos indicadores objetivamente definidos e aferidos, e a eventuais penalidades aplicadas, devendo constar do cadastro de atesto de cumprimento de obrigações. (Decreto nº 11.246, de 2022, art. 21, VIII).

6.22. O gestor do contrato tomará providências para a formalização de processo administrativo de responsabilização para fins de aplicação de sanções, a ser conduzido pela comissão de que trata o art. 158 da Lei nº 14.133, de 2021, ou pelo agente ou pelo setor com competência para tal, conforme o caso. (Decreto nº 11.246, de 2022, art. 21, X).

6.23. O gestor do contrato deverá elaborar relatório final com informações sobre a consecução dos objetivos que tenham justificado a contratação e eventuais condutas a serem adotadas para o aprimoramento das atividades da Administração. (Decreto nº 11.246, de 2022, art. 21, VI).

6.24. O gestor do contrato deverá enviar a documentação pertinente ao setor de contratos para a formalização dos procedimentos de liquidação e pagamento, no valor dimensionado pela fiscalização e gestão nos termos do contrato.

7. CRITÉRIOS DE MEDIÇÃO E PAGAMENTO

7.1. A avaliação da execução do objeto utilizará o cronograma físico-financeiro.

7.1.1. Será indicada a retenção ou glosa no pagamento, proporcional à irregularidade verificada, sem prejuízo das sanções cabíveis, caso se constate que a Contratada:

7.1.1.1. não produzir os resultados acordados,

7.1.1.2. deixar de executar, ou não executar com a qualidade mínima exigida as atividades contratadas; ou

7.1.1.3. deixar de utilizar materiais e recursos humanos exigidos para a execução do serviço, ou utilizá-los com qualidade ou quantidade inferior à demandada.

7.2. A aferição da execução contratual para fins de pagamento considerará os seguintes critérios:

7.2.1. O cumprimento de todas as condições e obrigações estabelecidas para a Contratada deverá ser aferido pelo gestor contratual e pelos fiscais designados pela Contratante, em conformidade com as disposições previstas neste Termo de Referência, sem prejuízo de outros instrumentos de avaliação porventura estabelecidos pelas partes;

7.2.2. As Nota(s) Fiscal(is) ou Fatura(s) dos serviços efetivamente prestados, deverão ser apresentados, até 30 (trinta) dias, no mínimo, antes da data de vencimento, discriminando no corpo da(s) Nota(s) Fiscal(is), o período a que se refere o serviço, o local da prestação do serviço, o número e o objeto do respectivo Contrato;

Do recebimento

7.3. Ao final de cada etapa da execução contratual, conforme previsto no Cronograma FísicoFinanceiro, o Contratado apresentará a medição prévia dos serviços executados no período, por meio de planilha e memória de cálculo detalhada.

7.3.1. Uma etapa será considerada efetivamente concluída quando os serviços previstos para aquela etapa, no Cronograma Físico-Financeiro, estiverem executados em sua totalidade.

7.3.2. O contratado também apresentará, a cada medição, os documentos comprobatórios da procedência legal dos produtos e subprodutos florestais utilizados naquela etapa da execução contratual, quando for o caso.

7.4. Os serviços serão recebidos provisoriamente, no prazo de 15 (quinze) dias, pelos fiscais técnico e administrativo, mediante termos detalhados, quando verificado o cumprimento das exigências de caráter técnico e administrativo. (Art. 140, I, a, da Lei nº 14.133).

7.4.1. O prazo da disposição acima será contado do recebimento de comunicação de cobrança oriunda do contratado com a comprovação da prestação dos serviços a que se referem a parcela a ser paga.

7.4.2. O fiscal técnico do contrato realizará o recebimento provisório do objeto do contrato mediante termo detalhado que comprove o cumprimento das exigências de caráter técnico. (Art. 22, X, Decreto nº 11.246, de 2022).

7.4.3 O fiscal administrativo do contrato realizará o recebimento provisório do objeto do contrato mediante termo detalhado que comprove o cumprimento das exigências de caráter administrativo. (Art. 23, X, Decreto nº 11.246, de 2022)

7.4.4. O fiscal setorial do contrato, quando houver, realizará o recebimento provisório sob o ponto de vista técnico e administrativo.

7.4.5. Para efeito de recebimento provisório, ao final de cada período de faturamento, o fiscal técnico do contrato irá apurar o resultado das avaliações da execução do objeto e, se for o caso, a análise do desempenho e qualidade da prestação dos serviços realizados em consonância com os indicadores previstos, que poderá resultar no redimensionamento de valores a serem pagos à contratada, registrando em relatório a ser encaminhado ao gestor do contrato.

7.4.6. Será considerado como ocorrido o recebimento provisório com a entrega do termo detalhado ou, em havendo mais de um a ser feito, com a entrega do último.

7.4.7. O Contratado fica obrigado a reparar, corrigir, remover, reconstruir ou substituir, às suas expensas, no todo ou em parte, o objeto em que se verificarem vícios, defeitos ou incorreções resultantes da execução ou materiais empregados, cabendo à fiscalização não atestar a última e/ou única medição de serviços até que sejam sanadas todas as eventuais pendências que possam vir a ser apontadas no Recebimento Provisório.

7.4.8. A fiscalização não efetuará o ateste da última e/ou única medição de serviços até que sejam sanadas todas as eventuais pendências que possam vir a ser apontadas no Recebimento Provisório. (Art. 119 c/c art. 140 da Lei nº 14133, de 2021)

7.4.9. O recebimento provisório também ficará sujeito, quando cabível, à conclusão de todos os testes de campo e à entrega dos Manuais e Instruções exigíveis.

7.4.10. Os serviços poderão ser rejeitados, no todo ou em parte, quando em desacordo com as especificações constantes neste Termo de Referência e na proposta, sem prejuízo da aplicação das penalidades.

7.5. Quando a fiscalização for exercida por um único servidor, o Termo Detalhado deverá conter o registro, a análise e a conclusão acerca das ocorrências na execução do contrato, em relação à fiscalização técnica e administrativa e demais documentos que julgar necessários, devendo encaminhá-los ao gestor do contrato para recebimento definitivo.

7.6. Os serviços serão recebidos definitivamente no prazo de 90 (noventa) dias, contados do recebimento provisório, por servidor ou comissão designada pela autoridade competente, após a verificação da qualidade e quantidade do serviço e consequente aceitação mediante termo detalhado, obedecendo os seguintes procedimentos:

7.6.1. Emitir documento comprobatório da avaliação realizada pelos fiscais técnico, administrativo e setorial, quando houver, no cumprimento de obrigações assumidas pelo contratado, com menção ao seu desempenho na execução contratual, baseado em

indicadores objetivamente definidos e aferidos, e a eventuais penalidades aplicadas, devendo constar do cadastro de atesto de cumprimento de obrigações, conforme regulamento (art. 21, VIII, Decreto nº 11.246, de 2022).

7.6.2. Realizar a análise dos relatórios e de toda a documentação apresentada pela fiscalização e, caso haja irregularidades que impeçam a liquidação e o pagamento da despesa, indicar as cláusulas contratuais pertinentes, solicitando à CONTRATADA, por escrito, as respectivas correções;

7.6.3. Emitir Termo Detalhado para efeito de recebimento definitivo dos serviços prestados, com base nos relatórios e documentações apresentadas; e

7.6.4. Comunicar a empresa para que emita a Nota Fiscal ou Fatura, com o valor exato dimensionado pela fiscalização.

7.6.5. Enviar a documentação pertinente ao setor de contratos para a formalização dos procedimentos de liquidação e pagamento, no valor dimensionado pela fiscalização e gestão.

7.7. No caso de controvérsia sobre a execução do objeto, quanto à dimensão, qualidade e quantidade, deverá ser observado o teor do art. 143 da Lei nº 14.133, de 2021, comunicando-se à empresa para emissão de Nota Fiscal no que pertine à parcela incontroversa da execução do objeto, para efeito de liquidação e pagamento.

7.8. Nenhum prazo de recebimento ocorrerá enquanto pendente a solução, pelo contratado, de inconsistências verificadas na execução do objeto ou no instrumento de cobrança.

7.9. O recebimento provisório ou definitivo não excluirá a responsabilidade civil pela solidez e pela segurança do serviço nem a responsabilidade ético-profissional pela perfeita execução do contrato.

Liquidação

7.10. Recebida a Nota Fiscal ou documento de cobrança equivalente, correrá o prazo de dez dias úteis para fins de liquidação, na forma desta seção, prorrogáveis por igual período, nos termos do art. 7º, §2º da Instrução Normativa SEGES/ME nº 77/2022.

7.10.1. O prazo de que trata o item anterior será reduzido à metade, mantendo-se a possibilidade de prorrogação, nos casos de contratações decorrentes de despesas cujos valores não ultrapassem o limite de que trata o inciso II do art. 75 da Lei nº 14.133, de 2021

7.11. Para fins de liquidação, o setor competente deve verificar se a Nota Fiscal ou Fatura apresentada expressa os elementos necessários e essenciais do documento, tais como:

a) o prazo de validade;

b) a data da emissão;

c) os dados do contrato e do órgão contratante;

d) o período respectivo de execução do contrato;

e) o valor a pagar; e

f) eventual destaque do valor de retenções tributárias cabíveis.

7.12. Havendo erro na apresentação da Nota Fiscal/Fatura, ou circunstância que impeça a liquidação da despesa, esta ficará sobrestada até que o contratado providencie as medidas saneadoras, reiniciando-se o prazo após a comprovação da regularização da situação, sem ônus à contratante;

7.13. A Nota Fiscal ou Fatura deverá ser obrigatoriamente acompanhada da comprovação da regularidade fiscal, constatada por meio de consulta on-line ao SICAF ou, na impossibilidade de acesso ao referido Sistema, mediante consulta aos sítios eletrônicos oficiais ou à documentação mencionada no art. 68 da Lei nº 14.133/2021.

7.14. A Administração deverá realizar consulta ao SICAF para: a) verificar a manutenção das condições de habilitação exigidas no edital; b) identificar possível razão que impeça a participação em licitação, no âmbito do órgão ou entidade, proibição de contratar com o Poder Público, bem como ocorrências impeditivas indiretas (INSTRUÇÃO NORMATIVA Nº 3, DE 26 DE ABRIL DE 2018).

7.15. Constatando-se, junto ao SICAF, a situação de irregularidade do contratado, será providenciada sua notificação, por escrito, para que, no prazo de 5 (cinco) dias úteis, regularize sua situação ou, no mesmo prazo, apresente sua defesa. O prazo poderá ser prorrogado uma vez, por igual período, a critério do contratante.

7.16. Não havendo regularização ou sendo a defesa considerada improcedente, o contratante deverá comunicar aos órgãos responsáveis pela fiscalização da regularidade fiscal quanto à inadimplência do contratado, bem como quanto à existência de pagamento a ser efetuado, para que sejam acionados os meios pertinentes e necessários para garantir o recebimento de seus créditos.

7.17. Persistindo a irregularidade, o contratante deverá adotar as medidas necessárias à rescisão contratual nos autos do processo administrativo correspondente, assegurada ao contratado a ampla defesa.

7.18. Havendo a efetiva execução do objeto, os pagamentos serão realizados normalmente, até que se decida pela rescisão do contrato, caso o contratado não regularize sua situação junto ao SICAF.

Prazo de pagamento

7.19. O pagamento será efetuado no prazo máximo de até dez dias úteis, contados da finalização da liquidação da despesa, conforme seção anterior, nos termos da Instrução Normativa SEGES/ME nº 77, de 2022.

7.20. No caso de atraso pelo Contratante, os valores devidos ao contratado serão atualizados monetariamente entre o termo final do prazo de pagamento até a data de sua efetiva realização, mediante aplicação do índice INCC de correção monetária.

Forma de pagamento

7.21. O pagamento será realizado através de ordem bancária, para crédito em banco, agência e conta corrente indicados pelo contratado.

7.22. Será considerada data do pagamento o dia em que constar como emitida a ordem bancária para pagamento.

7.23. Quando do pagamento, será efetuada a retenção tributária prevista na legislação aplicável.

7.23.1. Independentemente do percentual de tributo inserido na planilha, quando houver, serão retidos na fonte, quando da realização do pagamento, os percentuais estabelecidos na legislação vigente.

7.24. O contratado regularmente optante pelo Simples Nacional, nos termos da Lei Complementar nº 123, de 2006, não sofrerá a retenção tributária quanto aos impostos e contribuições abrangidos por aquele regime. No entanto, o pagamento ficará condicionado à apresentação de comprovação, por meio de documento oficial, de que faz jus ao tratamento tributário favorecido previsto na referida Lei Complementar.

8. FORMA E CRITÉRIOS DE SELEÇÃO DO FORNECEDOR E REGIME DE EXECUÇÃO

Forma de seleção e critério de julgamento da proposta

8.1. O fornecedor será selecionado por meio da realização de procedimento de LICITAÇÃO, na modalidade CONCORRÊNCIA, sob a forma ELETRÔNICA, com adoção do critério de julgamento pelo MENOR PREÇO.

Regime de execução

8.2. O regime de execução do contrato será EMPREITADA POR PREÇO GLOBAL.

Critérios de aceitabilidade de preços

8.3. O critério de aceitabilidade de preços será o valor global estimado para a contratação.

Exigências de habilitação

8.4. Para fins de habilitação, deverá o licitante comprovar os seguintes requisitos:

Habilitação jurídica

8.5. Empresário individual: inscrição no Registro Público de Empresas Mercantis, a cargo da Junta Comercial da respectiva sede;

8.6. Sociedade empresária, sociedade limitada unipessoal – SLU ou sociedade identificada como empresa individual de responsabilidade limitada - EIRELI: inscrição do ato constitutivo, estatuto ou contrato social no Registro Público de Empresas Mercantis, a cargo da Junta Comercial da respectiva sede, acompanhada de documento comprobatório de seus administradores;

8.7. Sociedade empresária estrangeira: portaria de autorização de funcionamento no Brasil, publicada no Diário Oficial da União e arquivada na Junta Comercial da unidade federativa onde se localizar a filial, agência, sucursal ou estabelecimento, a qual será considerada como sua sede, conforme Instrução Normativa DREI/ME nº 77, de 18 de março de 2020.

8.8. Sociedade simples: inscrição do ato constitutivo no Registro Civil de Pessoas Jurídicas do local de sua sede, acompanhada de documento comprobatório de seus administradores;

8.9. Filial, sucursal ou agência de sociedade simples ou empresária: inscrição do ato constitutivo da filial, sucursal ou agência da sociedade simples ou empresária, respectivamente, no Registro Civil das Pessoas Jurídicas ou no Registro Público de Empresas Mercantis onde opera, com averbação no Registro onde tem sede a matriz.

8.10. Sociedade cooperativa: ata de fundação e estatuto social, com a ata da assembleia que o aprovou, devidamente arquivado na Junta Comercial ou inscrito no Registro Civil das Pessoas Jurídicas da respectiva sede, além do registro de que trata o art. 107 da Lei nº 5.764, de 16 de dezembro 1971.

8.11. Os documentos apresentados deverão estar acompanhados de todas as alterações ou da consolidação respectiva.

Habilitação fiscal, social e trabalhista

8.12. Prova de inscrição no Cadastro Nacional de Pessoas Jurídicas ou no Cadastro de Pessoas Físicas, conforme o caso;

8.13. Prova de regularidade fiscal perante a Fazenda Nacional, mediante apresentação de certidão expedida conjuntamente pela Secretaria da Receita Federal do Brasil (RFB) e pela Procuradoria-Geral da Fazenda Nacional (PGFN), referente a todos os créditos tributários federais e à Dívida Ativa da União (DAU) por elas administrados, inclusive aqueles relativos à Seguridade Social, nos termos da Portaria Conjunta nº 1.751, de 02 de outubro de 2014, do Secretário da Receita Federal do Brasil e da Procuradora-Geral da Fazenda Nacional.

8.14. Prova de regularidade com o Fundo de Garantia do Tempo de Serviço (FGTS);

8.15. Prova de inexistência de débitos inadimplidos perante a Justiça do Trabalho, mediante a apresentação de certidão negativa ou positiva com efeito de negativa, nos termos do Título VII-A da Consolidação das Leis do Trabalho, aprovada pelo Decreto-Lei nº 5.452, de 1º de maio de 1943;

8.16. Prova de inscrição no cadastro de contribuintes Municipal relativo ao domicílio ou sede do fornecedor, pertinente ao seu ramo de atividade e compatível com o objeto contratual;

8.17. Prova de regularidade com a Fazenda Municipal do domicílio ou sede do fornecedor, relativa à atividade em cujo exercício contrata ou concorre;

8.18. Caso o fornecedor seja considerado isento dos tributos relacionados ao objeto contratual, deverá comprovar tal condição mediante a apresentação de declaração da Fazenda respectiva do seu domicílio ou sede, ou outra equivalente, na forma da lei.

Qualificação Econômico-Financeira

8.19. Certidão negativa de insolvência civil expedida pelo distribuidor do domicílio ou sede do licitante, caso se trate de pessoa física, desde que admitida a sua participação na licitação (art. 5º, inciso II, alínea "c", da Instrução Normativa Seges/ME nº 116, de 2021), ou de sociedade simples;

8.20. certidão negativa de falência expedida pelo distribuidor da sede do fornecedor - Lei nº 14.133, de 2021, art. 69, caput, inciso II);

8.21. Balanço patrimonial, demonstração de resultado de exercício e demais demonstrações contábeis dos 2 (dois) últimos exercícios sociais, comprovando:

8.22. índices de Liquidez Geral (LG), Liquidez Corrente (LC), e Solvência Geral (SG) superiores a 1 (um);

8.23. As empresas criadas no exercício financeiro da licitação deverão atender a todas as exigências da habilitação e poderão substituir os demonstrativos contábeis pelo balanço de abertura; e

8.24. Os documentos referidos acima limitar-se-ão ao último exercício no caso de a pessoa jurídica ter sido constituída há menos de 2 (dois) anos.

8.25. Os documentos referidos acima deverão ser exigidos com base no limite definido pela Receita Federal do Brasil para transmissão da Escrituração Contábil Digital - ECD ao Sped.

8.26. Caso a empresa licitante apresente resultado inferior ou igual a 1 (um) em qualquer dos índices de Liquidez Geral (LG), Solvência Geral (SG) e Liquidez Corrente (LC), será exigido para fins de habilitação capital mínimo de 10 % (dez por cento) do valor total estimado da contratação.

8.27. As empresas criadas no exercício financeiro da licitação deverão atender a todas as exigências da habilitação e poderão substituir os demonstrativos contábeis pelo balanço de abertura. (Lei nº 14.133, de 2021, art. 65, §1º).

8.28. O atendimento dos índices econômicos previstos neste item deverá ser atestado mediante declaração assinada por profissional habilitado da área contábil, apresentada pelo fornecedor.

Qualificação Técnica

8.29. Declaração de que o licitante tomou conhecimento de todas as informações e das condições locais para o cumprimento das obrigações objeto da licitação;

8.29.1. A declaração acima poderá ser substituída por declaração formal assinada pelo responsável técnico do licitante acerca do conhecimento pleno das condições e peculiaridades da contratação

8.30. Registro ou inscrição da empresa na entidade profissional competente. Em plena validade

8.31. Sociedades empresárias estrangeiras atenderão à exigência por meio da apresentação, no momento da assinatura do contrato, da solicitação de registro perante a entidade profissional competente no Brasil.

8.32. Apresentação do (s) profissional (is) abaixo indicado(s), devidamente registrado(s) no conselho profissional competente, detentor de atestado de responsabilidade técnica por execução de obra ou serviço de características semelhantes, também abaixo indicado(s):

8.32.1. Para o (Engenheiro Civil):

Item	Descrição	Und
1.8.2	REVESTIMENTO CERÂMICO PARA PISO COM PLACAS TIPO PORCELANATO DE DIMENSÕES 60X60CM APLICADA EM AMBIENTES DE ÁREA MAIOR QUE 10M²	M²
1.14.1	EMASSAMENTO COM MASSA LÁTEX, APLICAÇÃO EM PAREDE, DUAS DEMÃOS, LIXAMENTO MANUAL	M²
1.14.2	PINTURA LÁTEX ACRÍLICA PREMIUM, APLICAÇÃO MANUAL EM PAREDES, DUAS DEMÃOS	M²

8.33. O(s) profissional(is) indicado(s) na forma supra deverá(ão) participar da obra ou serviço objeto do contrato, e será admitida a sua substituição por profissionais de experiência equivalente ou superior, desde que aprovada pela Administração.

8.34. Comprovação de aptidão para execução de serviço de complexidade tecnológica e operacional equivalente ou superior com o objeto desta contratação, ou com o item pertinente, por meio da apresentação de certidões ou atestados, por pessoas jurídicas de direito público ou privado, ou regularmente emitido (s) pelo conselho profissional competente, quando for o caso.

8.35. Para fins da comprovação de que trata este subitem, os atestados deverão dizer respeito a contratos executados com as seguintes características mínimas:

Item	Descrição	Und	Quantidade total de projeto	Quantidade mínima exigida (50%)	Peso (%)
1.8.2	REVESTIMENTO CERÂMICO PARA PISO COM PLACAS TIPO PORCELANATO DE DIMENSÕES 60X60CM APLICADA EM AMBIENTES DE ÁREA MAIOR QUE 10M²	M²	129,17	64,58	12,39%
1.14.1	EMASSAMENTO COM MASSA LÁTEX, APLICAÇÃO EM PAREDE, DUAS DEMÃOS, LIXAMENTO MANUAL	M²	1.163,16	581,58	10,07%
1.14.2	PINTURA LÁTEX ACRÍLICA PREMIUM, APLICAÇÃO MANUAL EM PAREDES, DUAS DEMÃOS	M²	1.163,16	581,58	8,04%

8.36. Será admitida, para fins de comprovação de quantitativo mínimo, a apresentação e o somatório de diferentes atestados executados de forma concomitante.

8.36.1. Os atestados de capacidade técnica poderão ser apresentados em nome da matriz ou da filial da empresa licitante.

8.36.2. O licitante disponibilizará todas as informações necessárias à comprovação da legitimidade dos atestados, apresentando, quando solicitado pela Administração, cópia do contrato que deu suporte à contratação, endereço atual da contratante e local em que foi executado o objeto contratado, dentre outros documentos.

9. ESTIMATIVAS DO VALOR DA CONTRATAÇÃO

9.1. O custo estimado total da contratação é de R$ 239.750,00 (duzentos e trinta e nove mil setecentos e cinquenta reais), conforme Projeto Básico.

10. ADEQUAÇÃO ORÇAMENTÁRIA

10.1. As despesas decorrentes da presente contratação correrão à conta de recursos específicos consignados no Orçamento Geral da Município.

10.2. A contratação será atendida pela seguinte dotação:

0211 – Fundo Municial de Assistência Social
04 122 0002 1.083 – Construir ou reformar prédios da Rede de Assistência Social
4.4.90.51.00 – Obras e Instalações

10.3. A dotação relativa aos exercícios financeiros subsequentes será indicada após aprovação da Lei Orçamentária respectiva e liberação dos créditos correspondentes, mediante apostilamento.

Município de Esperantinópolis/MA, em 17 de maio de 2024.

THAINARA BATISTA DE CARVALHO ALVES
Chefe do Departamento de Programas e Projetos Sociais
Portaria Nº 078/2021

DESPACHO DA AUTORIDADE COMPETENTE

APROVO o Termo de Referência, bem como **AUTORIZO** a realização da licitação para Contratação de empresa especializada em serviços de reforma do Centro de Referência de Assistência Social - CRAS, com recursos provenientes do Contrato de Repasse Nº 950208/2023/MDASCF/CAIXA, com observância aos dispositivos da Lei 14.133/2021, Decreto Municipal nº 004/2024, de 05/03/2024.

Em: 17/05 2024.

Écia Lima Carneiro
Secretária Municipal de Assistência Social
Portaria 010/2021

AUTORIZAÇÃO

Ao
Agente de Contratação

Na qualidade de Secretária Municipal de Assistência Social, encaminho os autos do processo até aqui realizados e AUTORIZO à abertura de processo licitatório na modalidade Concorrência Eletrônica, tendo por objeto a contratação de empresa especializada em serviços de reforma do Centro de Referência de Assistência Social - CRAS, com recursos provenientes do Contrato de Repasse Nº 950208/2023/MDASCF/CAIXA, de acordo com a Lei Nº 14.133, de 1º de Abril de 2021 e demais legislações correlatas.

Esperantinópolis/MA, 17 de maio de 2024.

Écia Lima Carneiro
Secretária Municipal de Assistência Social
Portaria 010/2021

AUTUAÇÃO DO PROCESSO

Hoje, nesta cidade, na sala de Licitações, autuo o processo licitatório que adiante se vê, do que para constar, lavrei este termo. Eu Antonio Caitano Lima, Agente de Contração, o subscrevo.

DA LICITAÇÃO:

- Processo Administrativo nº 0713052024
- Modalidade: Concorrência Eletrônica
- Requisitante: Secretaria Municipal de Assistência Social
- Tipo de Licitação: Menor Preço Global.

FUNDAMENTAÇÃO LEGAL:

Fundamenta-se na Lei Nº 14.133, de 1º de Abril de 2021, bem como à legislações correlatas.

DO OBJETO DA LICITAÇÃO:

Contratação de empresa especializada em serviços de reforma do Centro de Referência de Assistência Social - CRAS, com recursos provenientes do Contrato de Repasse Nº 950208/2023/MDASCF/CAIXA.

ESTIMATIVA DO VALOR:

O valor estimado para esta licitação deu-se através de Pesquisa de Preços, realizada pelo Departamento de Compras do Município, resultando no valor estimado de R$ 239.750,00 (duzentos e trinta e nove mil setecentos e cinquenta reais).

DOS RECURSOS ORÇAMENTÁRIOS:

As despesas para atender ao objeto deste processo ocorrerão por conta da seguinte previsão de rubrica orçamentária, conforme abaixo especificado:

ASSISTÊNCIA SOCIAL
0211 – Fundo Municial de Assistência Social
04 122 0002 1.083 – Construir ou reformar prédios da Rede de Assistência Social

4.4.90.51.00 – Obras e Instalações

Esperantinópolis/MA, 20 de maio de 2024.

Antonio Caitano Lima
Agente de Contratação
Portaria Nº 034/2024

Processo Nº 07130520224
Fls Nº 1245
Visto

DIÁRIO OFICIAL

PREFEITURA MUNICIPAL DE ESPERANTINÓPOLIS/MA
EXECUTIVO
Volume: 11 - Número: 533 de 12 de Março de 2024
DATA: 12/03/2024

APRESENTAÇÃO
É um veículo oficial de divulgação do Poder Executivo Municipal, cujo objetivo é atender ao principio da Publicidade que tem como finalidade mostrar que o Poder Público deve agir com a maior transparência possível, para que a população tenha o conhecimento de todas as suas atuações e decisões.

ACERVO
Todas as edições do Diário Oficial encontram-se disponíveis na forma eletrônica no domínio https://www.esperantinopolis.ma.gov.br/diariooficial.php, podendo ser consultadas e baixadas de forma gratuita por qualquer interessado, independente de cadastro prévio.

PERIDIOCIDADE
Todas as edições são geradas diariamente, com exceção aos sábados, domingos e feriados.

CONTATOS
Tel: 99988352034
E-mail: diariooficial@esprantinopolis.ma.gov.br

ENDEREÇO COMPLETO
RUA GETÚLIO VARGAS, Nº S/N CENTRO, CEP: 65750-00

RESPONSÁVEL
Prefeitura Municipal de Esperantinópolis

CPF: ***834003**
Data: 12/03/2024
IP com n°: 192.168.1.87
www.esperantinopolis.ma.gov.br/diariooficial.php?id=2387

ISSN 2764-7242

Reason: Diário Oficial: 533/2024 Issn 2764-7242, BR, ICP-Brasile-CNPJ A1, MUNICIPIO DE ESPERANTINOPOLIS:06376669000169 [A99B67AFF20BC646]
Location: Prefeitura Municipal de Esperantinópolis - RUA GETÚLIO VARGAS, Nº S/N CENTRO, CEP: 65750-00
Date: 2024.03.12 12:35:29

Processo Nº 07130582024
Fls Nº 146
Visto

SUMÁRIO

EXECUTIVO

- DECRETO: nº 004/2024 - REGULAMENTA A LEI Nº 14.133/2021, NO ÂMBITO DA PREFEITURA MUNICIPAL DE ESPERANTINOPOLIS(MA).
- DECRETO: nº 005/2024 - DISPÕE SOBRE A ELABORAÇÃO DO PLANO DE CONTRATAÇÕES ANUAL A QUE SE REFERE A LEI Nº 14.133/2021, NO ÂMBITO DA PREFEITURA MUNICIPAL DE ESPERANTINOPOLIS (MA).
- DECRETO: nº 006/2024 - DISPÕE SOBRE A ELABORAÇÃO DOS ESTUDOS TÉCNICOS PRELIMINARES - ETP - PARA A AQUISIÇÃO DE BENS E A CONTRATAÇÃO DE SERVIÇOS E OBRAS, NO ÂMBITO DA PREFEITURA MUNICIPAL DE ESPERANTINOPOLIS (MA).
- DECRETO: Nº 007/2024 - COMPETÊNCIA E A ATUAÇÃO DOS AGENTES DE CONTRATAÇÃO, DAS EQUIPES DE APOIO E DAS COMISSÕES DE CONTRATAÇÃO NAS LICITAÇÕES E CONTRATOS NO ÂMBITO DOS ÓRGÃOS DA ADMINISTRAÇÃO DIRETA, DAS AUTARQUIAS E DAS FUNDAÇÕES DO PODER EXECUTIVO
- PORTARIA: nº 087/2024 - DESIGNA SERVIDORES E ATRIBUI PERFIS PARA A ELABORAÇÃO DO PLANO DE CONTRATAÇÕES ANUAL A QUE SE REFERE A LEI Nº 14.133/2021, NO ÂMBITO DA PREFEITURA MUNICIPAL DE ESPERANTINOPOLIS (MA).
- PORTARIA: Nº 088/2024 - DISPÕE SOBRE A NOMEAÇÃO DA COMISSÃO DE CONTRATAÇÃO.

CPF: ***.834.003-** - Data: 12/03/2024 - IP com n°: 192.168.1.87
Autenticação em: www.esperantinopolis.ma.gov.br/diariooficial.php?id=2387

Processo Nº 0412/2024
Fls Nº 11
Visto

GABINETE DO PREFEITO - EXECUTIVO - DECRETO: nº 004/2024

DECRETO MUNICIPAL Nº 004/2024, DE 05 DE MARÇO DE 2024

Regulamenta a Lei nº 14.133/2021, no âmbito da Prefeitura Municipal de ESPERANTINOPOLIS(MA).

Art. 1º Este Decreto regulamenta a Lei nº 14.133/2021, no âmbito do Poder Executivo Municipal de ESPERANTINOPOLIS (MA).

Art. 2º Tendo em vista o disposto no art. 187 da Lei nº 14.133/2021, adotar -se-á como parâmetro normativo em âmbito municipal, no que couber, os seguintes regulamentos editados pela União:

a) Decreto nº 10.818/2021, para estabelecer o enquadramento dos bens de consumo adquiridos para suprir as demandas das estrut uras da Administração Pública Municipal nas categorias de qualidade comum e de luxo (art. 20 da Lei nº 14.133/2021);

b) Decreto nº 11.246/2022, para dispor sobre as regras para a atuação do agente de contratação e da equipe de apoio, o funcio namento da comissão de contratação e a atuação dos gestores e fiscais de contratos, no âmbito da Administração Pública Municipal direta, autárqui ca e fundacional (§ 3º do art. 8º da Lei nº 14.133/2021);

c) Decreto nº 11.430/2023, para dispor sobre a exigência, em contratações públicas, de percentual mínimo de mão de obra const ituída por mulheres vítimas de violência doméstica e sobre a utilização do desenvolvimento, pelo licitante, de ações de equidade entre mulheres e homens no ambiente de trabalho como critério de desempate em licitações, no âmbito da administração pública municipal direta, autárquica e fundacio nal (no art. 25, § 9º, inciso I, e no art. 60, caput, inciso III, da Lei nº 14.133/2021);

d) Decreto nº 11.461/2023, para dispor sobre os procedimentos operacionais da licitação na modalidade leilão, na forma eletrô nica, para alienação de bens móveis inservíveis ou legalmente apreendidos, no âmbito da Administração Pública Municipal direta, autárquica e funda cional (art. 31 da Lei nº 14.133/2021);

e) Decreto nº 11.462/2023, para dispor sobre o sistema de registro de preços para a contratação de bens e serviços, inclusive obras e serviços de engenharia, no âmbito da Administração Pública Municipal direta, autárquica e fundacional (art. 82 a art. 86 da Lei nº 14.133 /2021).

Decreto nº 11.878/2024, para dispor sobre o procedimento auxiliar de credenciamento para a contratação de bens e serviços (art. 79 da Lei nº 14.133/2021);

g) Decreto nº 7.983/2013, e Instruções Normativas Seges n.º 05/2017, 65/2021 e 91/2022, para dispor sobre o procedimento admi nistrativo de pesquisa de preços para aquisição de bens, contratação de serviços em geral, bem como para obras e serviços de engenharia, no âmbito da Administração Pública Municipal direta, autárquica e fundacional (art. 23 da Lei nº 14.133/2021);

h) Instrução Normativa Seges/ME nº 77/2022, para dispor sobre a observância da ordem cronológica de pagamento das obrigações relativas ao fornecimento de bens, locações, prestação de serviços e realização de obras, no âmbito da Administração Pública Municipal dir eta, autárquica e fundacional, exceto o disposto em seu art. 7º, §2º;

i) Instrução Normativa Seges/ME n.º 81/2022, para dispor sobre a elaboração do Termo de Referência - TR, para a aquisição de bens e a contratação de serviços, no âmbito da Administração Pública Municipal direta, autárquica e fundacional;

j) Instruções Normativas Seges/MPDG nº 05/2017, e Seges/ME n.º 75/2021 e 98/2022, para designação e atuação de fiscais e gest ores dos contratos, incluindo condições de subcontratação e regras de recebimento provisório e definitivo do objeto;

k) Instruções Normativas Seges/ME n.º 73/2022 e 96/2022, e Seges/MGI n.º 02/2023 e 12/2023, para dispor sobre os critérios de julgamento por menor preço ou maior desconto, por maior retorno econômico, técnica e preço, e melhor técnica ou conteúdo artístico, todos na forma eletrônica, para a contratação de bens, serviços e obras, no âmbito da Administração Pública Municipal direta, autárquica e fundacional;

§ 1º A adoção da regulamentação federal citada acima não obriga o município a utilizar -se das plataformas eletrônicas disponibilizadas pelo Governo Federal, podendo ainda a Administração valer -se de interfaces disponíveis no mercado, ressalvadas as publicações no Portal Nacional de Contratações Públicas (PNCP) e a utilização do registro cadastral unificado de fornecedores, quando instituído.

§ 2º Na condução de procedimentos licitatórios realizados de forma eletrônica, a interface utilizada pela Prefeitura deve est ar integrada ao Portal Nacional de Contratações Públicas (PNCP), nos termos do art. 175, § 1º, da Lei nº 14.133/2021.

§ 3º Nas dispensas de licitação que não envolverem recursos da União decorrentes de transferências voluntárias, a obtenção de propostas poderá ocorrer de forma eletrônica ou não eletrônica, a critério da Administração, sem prejuízo da divulgação a que se refere o §3º do art. 75 da Lei nº 14.133/2021.

§ 4º Em licitações ou em procedimentos de contratação direta de dispensa em função do valor visando à execução de recursos pr ovenientes de transferências voluntárias celebradas com a União, a interface utilizada deve estar integrada à plataforma de operacionalizaç ão das modalidades de transferências voluntárias, atualmente denominada Transferegov.br, sem prejuízo do disposto no § 2º acima.

§ 5º Como critério de exequibilidade para a aquisição de bens e contratação de serviços em geral, adotar -se-á, na aplicação do disposto no caput do art. 34 da Instrução Normativa Seges/ME nºs 73/2022, o percentual de 70%.

§ 6º Considerando o disposto no art. 63, II e III, da Lei nº 14.133/2021, a verificação da validade dos documentos de habilit ação considerará o dia em que estes forem efetivamente apresentados, e não a data de início da sessão.

§ 7º No caso de o procedimento licitatório ou eventual dispensa eletrônica restarem fracassados, a Administração poderá fixar o prazo de 5 (cinco) dias úteis para que os interessados possam corrigir ou complementar as suas propostas ou os seus documentos de habilitação, r etomando-se a sessão com observância da ordem de classificação.

§ 8º Nas contratações decorrentes da Lei nº 14.133/2021, independentemente do objeto, do prazo de vigência, do parcelamento d o fornecimento, da existência ou não de obrigações futuras e da forma empregada para selecionar o contratado (processo licitatório, contratação direta por dispensa ou inexigibilidade de licitação, ou adesão a Ata de Registro de Preços), será possível substituir o instrumento de contrato por instrumentos mais simples sempre que o contrato possuir valor inferior aos limites para a dispensa de licitação em razão do valor (art. 75, incisos I e II).

§ 9º Nas contratações decorrentes da Lei nº 14.133/2021, independentemente do valor, será possível substituir o instrumento d e contrato por instrumentos mais simples sempre que o contrato consistir na compra de bens com entrega imediata e integral e dos quais não r esultem obrigações futuras, inclusive quanto a assistência técnica.

§10. Na adoção da Instrução Normativa Seges/MPDG nº 05/2017 para contratações de serviços contínuos em regime de dedicação ex clusiva de mão de obra, a Administração não estará obrigada a adotar a conta -depósito vinculada nem o pagamento pelo fato gerador, podendo adotar outras medidas visando a assegurar o cumprimento de obrigações trabalhistas pelo contratado, inclusive as previstas nos incisos I, I I e IV do §3º do art. 121 da Lei nº 14.133/2021.

§11. Nas contratações para compras ou serviços, em que o Edital e/ou o Termo de Referência não prevejam Instrumento de Mediçã o de Resultado

CPF: ***.834.003-** - Data: 12/03/2024 - IP com nº: 192.168.1.87
Autenticação em: www.esperantinopolis.ma.gov.br/diariooficial.php?id=2387

Processo Nº 69/2024
Fls. Nº
Visto

(IMR) no auxílio à fiscalização, a Administração aguardará a apresentação da Nota Fiscal por parte da empresa, para somente então iniciar o procedimento de verificação de cumprimento das obrigações pactuadas.
§12. Nas contratações para compras ou serviços em geral, em que o Edital e/ou o Termo de Referência prevejam Instrumento de Medição de Resultado (IMR) no auxílio à fiscalização, bem como nas contratações de serviços com dedicação exclusiva de mão-de-obra, a Administração iniciará, por conta própria, e idealmente no início de cada mês, o procedimento de verificação de cumprimento das obrigações da empresa contratada, comunicando-lhe o grau de atendimento do IMR e/ou eventuais glosas previamente à emissão da respectiva Nota Fiscal.
§13. Nas contratações de obras ou serviços de engenharia, a Administração iniciará, por conta própria, e idealmente no início de cada etapa de medição, o procedimento de verificação de cumprimento das obrigações da empresa contratada, o qual se iniciará com a solicitação, à empresa, de documento e/ou planilha demonstrando a evolução da execução do objeto.
§14. Até que seja implementada, no Portal Nacional de Contratações Públicas (PNCP), a funcionalidade prevista no art. 174, §3º, VI, "d", da Lei nº 14.133/2021, não será obrigatória a elaboração, por parte do Gestor do Contrato, de relatório final com informações específicas sobre a consecução dos objetivos que tenham justificado a contratação, nem sobre eventuais condutas a serem adotadas para o aprimoramento das atividades da Administração, sem prejuízo da incorporação de tais informações em outros artefatos, como Estudos Técnicos Preliminares de procedimentos vindouros.

Art. 3º A elaboração do Plano de Contratações Anual seguirá o disposto no Decreto Municipal nº 005/2024.

Art. 4º A elaboração do Estudo Técnico Preliminar seguirá o disposto no Decreto Municipal nº 006/2024.

Art. 5º Para efeito do disposto no inciso I do §1º do art. 75 da Lei nº 14.133/2021, considerar-se-á como Unidade Gestora cada uma das Secretarias Municipais criadas pela Lei Municipal nº 628/2021 e 657/2023.

Art. 6º Para efeito do disposto no inciso II do §1º do art. 75 da Lei nº 14.133/2021, considerar-se-á como mesmo ramo de atividade a hierarquia de "Classe de Material", constante das Planilhas Catmat e Catserv do Sistema de Catalogação de Serviços ou de Obras do Governo Federal.
Parágrafo único: Em cada procedimento de contratação direta de dispensa por valor, serão utilizadas sempre as Planilhas Catmat e Catserv mais atualizadas, disponíveis em https://www.gov.br/compras/pt-br/acesso-a-informacao/consulta-detalhada.

Art. 7º A análise de riscos nos procedimentos ordinários de escolha do fornecedor mediante licitação, dispensa, inexigibilidade ou de adesão a Atas de Registro de Preços seguirá Mapa de Riscos único, a ser divulgado e atualizado pela Administração com periodicidade mínima anual.
§ 1º A análise de riscos a que se refere o caput não se confunde com a Matriz de Riscos prevista nos art. 6º, XXVII, 22, §§ 2º a 4º, e 133, IV, da Lei nº 14.133/2021, a qual é obrigatória apenas nos casos de obras ou serviços de grande vulto, contratação integrada e contratação semi-integrada.
§ 2º A análise de riscos atinentes à gestão e fiscalização contratual poderá, a critério da Administração, ser incorporada ao Mapa de Riscos citado no caput, ou constar de documento específico, quando aplicável a contrato(s) com peculiaridade(s) relevante(s).
Art. 8º Os processos licitatórios e contratações autuados e instruídos com indicação expressa de utilização das Leis nº 8.666/1993, 10.520/2002, e 12.462/2011, e do Decreto nº 7.892/2023, serão por eles regidos, desde que a publicação originária do edital ou do ato autorizativo da contratação direta ocorra até 29 de dezembro de 2023, entendidos assim os avisos de licitação e os atos de autorização ou ratificação de contratação direta, por dispensa ou inexigibilidade de licitação.
§ 1º Como regra, os contratos ou instrumentos equivalentes e as atas de registro de preços firmados em decorrência da aplicação do disposto no caput serão regidos, durante toda a sua vigência, pela norma que fundamentou a sua contratação, inclusive quanto às alterações, às prorrogações contratuais, e aos contratos decorrentes de adesão.
§ 2º Ainda na hipótese do §1º acima, as atas de registro de preços firmadas em decorrência da aplicação do disposto no caput poderão ser utilizadas enquanto mantiverem sua validade, inclusive por órgãos participantes ou não participantes, se for o caso.
§ 3º Os contratos celebrados com vigência por prazo indeterminado nos termos da Orientação Normativa AGU nº 36, como por exemplo os serviços públicos essenciais de energia elétrica, água e esgoto e serviços postais, decorrentes de procedimentos de contratação regidos pelas Leis nº 8.666/1993, 10.520/2002 ou 12.462/2011, deverão ser extintos até 31 de dezembro de 2024, e providenciadas as novas contratações de acordo com a Lei nº 14.133, de 2021.
§ 4º Os credenciamentos realizados nos termos do disposto no caput do art. 25 da Lei nº 8.666, de 1993, deverão ser extintos até 31 de dezembro de 2024.
§ 5º Os contratos de aluguel de bens imóveis decorrentes de procedimentos de contratação regidos pelas Leis nº 8.666/1993, 10.520/2002 ou 12.462/2011, deverão ser extintos até 31 de dezembro de 2025, e providenciadas as novas contratações de acordo com a Lei nº 14.133, de 2021.
Art. 9º. Considerando o disposto no art. 38, §2º, do Decreto nº 11.462/2023, o art. 4º da Portaria Seges/MGI nº 1.769/2023, e o Item II do Ofício-Circular CAO-PROAD-MP-MA nº 02/2024, é permitida a adesão a Atas de Registro de Preços decorrentes de licitações regidas pelas Leis n.º 8.666/1993, 10.520/2002 ou 12.462/2011, bem como a autorização de adesão, a outros órgãos públicos, a Atas da Prefeitura regidas pelas normas citadas.
§ 1º A gestão das autorizações para adesão às Atas de Registro de Preços da Prefeitura poderá, a critério da Administração, o correr de forma eletrônica ou não eletrônica.
§ 2º A intenção de registro de preços (IRP) prevista no art. 9º do Decreto nº 11.462/2023 poderá, a critério da Administração, ser disponibilizada apenas para órgãos e entidades vinculadas à Prefeitura Municipal de ESPERANTINOPOLIS (MA).
§ 3º A abertura do prazo de oito dias úteis para a intenção de registro de preços (IRP), quando ocorrer, será divulgada no Diário Oficial do Município e no Portal da Transparência da Prefeitura.
§ 4º A identificação dos órgãos gerenciador, participantes e caronas em âmbito municipal ocorrerá por Unidade Gestora, seguindo-se o disposto no art. 5º deste Decreto.
Art. 10. Após 29 de dezembro de 2023, todos os processos de contratação instaurados em âmbito municipal serão obrigatoriamente regidos pela Lei nº 14.133/2021, ressalvados os processos de adesão a Atas de Registro de Preços decorrentes de licitações regidas pelas Leis n.º 8.666/1993, 10.520/2002 ou 12.462/2011.
ART 11- Em relação as publicações no âmbito municipal, seguirão o que consta no artigo 176 parágrafo único da lei 14.133/2021.
ART 12. Este decreto revoga o decreto 020/2021.
Art. 12. Este Decreto entra em vigor na data de sua publicação.

Esperantinopolis-MA, 05/03/2024

CPF: ***.834.003-** - Data: 12/03/2024 - IP com nº: 192.168.1.87
Autenticação em: www.esperantinopolis.ma.gov.br/diariooficial.php?id=2387

Processo Nº 07130520224
Fls Nº 1146
Visto

Aluisio Carneiro Filho
Prefeito Municipal

GABINETE DO PREFEITO - EXECUTIVO - DECRETO: nº 005/2024

DECRETO MUNICIPAL Nº 005/2024, DE 05 DE MARÇO DE 2024

Dispõe sobre a elaboração do Plano de Contratações Anual a que se refere a Lei nº 14.133/2021, no âmbito da Prefeitura Municipal de ESPERANTINOPOLIS (MA).

Art. 1º Este Decreto dispõe sobre a elaboração do Plano de Contratações Anual a que se referem os arts. 12, inciso VII e § 1º, e 18, §1º, II, da Lei nº 14.133/2021, no âmbito do Poder Executivo Municipal da ESPERANTINOPOLIS (MA).

Art. 2º Para fins do disposto neste Decreto, considera -se:
I - **Documento de formalização de demanda** - documento que fundamenta o Plano de Contratações Anual, em que a área requisitante evidencia e detalha a necessidade de contratação;
II - **Requisitante** - agente ou unidade responsável por identificar a necessidade de contratação de bens, serviços e obras e requerê -la;
III - **autoridade setorial** - agente público com poder de decisão indicado formalmente como responsável por autorizar as necessidades apontadas pelo requisitante, que pode ou não ser o responsável por autorizar as licitações, os contratos ou a ordenação de despesas rea lizados no âmbito do departamento, setor, órgão da administração direta, ou da entidade da administração indireta;
IV - **Setor de contratações** - unidade responsável pela consolidação, pela coordenação e pelo acompanhamento das ações destinadas às ntratações, no âmbito do ente público;
. - **Autoridade competente** - agente público detentor de mandato eletivo, com responsabilidade de gestão sobre o ente público;
VI - **Plano de Contratações Anual** - documento que consolida as demandas que o órgão ou a entidade planeja contratar no exercício subsequente ao de sua elaboração;
§ 1º A critério do setor requisitante, o documento de formalização da demanda pode ser elaborado em conjunto em área técnica que detenha conhecimento técnico-operacional sobre o objeto demandado.
Art. 3º Até a **primeira quinzena de maio de cada exercício** , os órgãos e as entidades elaborarão os seus planos de contratações anuais, os quais conterão todas as contratações que pretendem realizar no exercício subsequente.
§ 1º O período de que trata o caput compreenderá a elaboração **(até 1º de abril)**, a consolidação **(02 a 30 de abril)** e a aprovação **(01 a 15 de maio)** do Plano de Contratações Anual pelos órgãos e pelas entidades.
Art. 4º Ficam dispensadas de registro no Plano de Contratações Anual:
I - As informações classificadas como sigilosas, nos termos do disposto na Lei nº 12.527, de 18 de novembro de 2011, ou abrangida s pelas demais hipóteses legais de sigilo;
II - As contratações realizadas por meio do regime de adiantamento, ou suprimento de fundos, previsto nos art. 65 a 69 da Lei nº 4 .320/1964;
III - as hipóteses previstas nos incisos VI, VII e VIII do caput do art. 75 da Lei nº 14.133, de 2021, os quais se referem a objeto s que envolvam comprometimento da segurança nacional, nos casos de guerra, estado de defesa, estado de sítio, intervenção federal, grave per turbação da ordem, bem como nos casos de emergência ou de calamidade pública; e
IV - As pequenas compras e a prestação de serviços de pronto pagamento, de que trata o § 2º do art. 95 da Lei nº 14.133, de 2021.
Art. 5º Para elaboração do Plano de Contratações Anual, o requisitante preencherá o documento de formalização de demanda com as segui ntes informações:
I - Justificativa da necessidade da contratação;
II - Descrição sucinta do objeto;
- quantidade a ser contratada, quando couber, considerada a expectativa de consumo anual;
IV - Estimativa preliminar do valor da contratação, por meio de procedimento simplificado, o qual ainda não se constituirá na Pesq uisa Preliminar de Preços propriamente dita;
V - Indicação da data pretendida para a contratação, a fim de não gerar prejuízos ou descontinuidade das atividades do órgão ou d a entidade;
VI - Grau de prioridade da compra ou da contratação em baixo, médio ou alto, de acordo com a metodologia estabelecida pelo órgão o u pela entidade contratante;
VII - indicação de vinculação ou dependência com o objeto de outro documento de formalização de demanda para a sua execução, com vi stas a determinar a sequência em que as contratações serão realizadas; e
VIII - nome da área requisitante com a identificação do responsável.
§ 1º. Os documentos de formalização de demanda devem ser aprovados pelas autoridades setoriais.
§ 2º. Para cumprimento do disposto no caput, os órgãos e as entidades observarão, no mínimo, o nível referente à classe dos m ateriais ou ao grupo dos serviços e das obras dos Sistemas de Catalogação de Material, de Serviços ou de Obras do Governo federal.

Art. 6º. As informações de que trata o art. 5º serão formalizadas até **1º de abril do ano de elaboração do Plano de Contratações Anual** .

Art. 7º. Encerrado o prazo previsto no art. 6º, o setor de contratações consolidará as demandas encaminhadas pelos requisitantes ou pe las áreas técnicas e adotará as medidas necessárias para:
I - agregar, sempre que possível, os documentos de formalização de demanda com objetos de mesma natureza com vistas à racionaliza ção de esforços de contratação e à economia de escala;
II - adequar e consolidar o Plano de Contratações Anual, observado o disposto no art. 5º; e
III - elaborar o calendário de contratação, por grau de prioridade da demanda, consideradas a data estimada para o início do proces so de contratação e a disponibilidade orçamentária e financeira.
§ 1º O setor de contratações concluirá a consolidação do Plano de Contratações Anual até **30 de abril do ano de sua elaboração** e o encaminhará

CPF: ***.834.003-** - Data: 12/03/2024 - IP com nº: 192.168.1.87
Autenticação em: www.esperantinopolis.ma.gov.br/diariooficial.php?id=2387

Processo Nº 0713205/24
Fls Nº 180
Visto

para aprovação da autoridade competente.

Art. 8º. Até a primeira quinzena de maio do ano de elaboração do Plano de Contratações Anual, a autoridade competente aprovará as contratações nele previstas.

§ 1º A autoridade competente poderá reprovar itens do Plano de Contratações Anual ou devolvê -lo ao setor de contratações, se necessário, para realizar adequações junto às áreas requisitantes ou técnicas, observado o prazo previsto no caput.

§ 2º O Plano de Contratações Anual aprovado pela autoridade competente e suas eventuais versões atualizadas, serão disponibil izados no Portal Nacional de Contratações Públicas e no sítio eletrônico do ente público, no prazo de quinze dias, contados da data de sua apr ovação, revisão ou alteração.

§ 3º Deverão ficar disponíveis para consulta pública, sítio eletrônico do ente público, todas as versões do documento.

Art. 9º. Durante o ano de sua elaboração, após aprovado, bem como durante o ano de sua execução, o Plano de Contratações Anual poderá ser revisado e alterado a qualquer tempo, por meio de inclusão, exclusão ou redimensionamento de itens, seguindo -se o mesmo rito procedimental previsto nos arts. 5º a 8º quanto às alçadas de autorização.

Art. 10. As demandas constantes do Plano de Contratações Anual serão formalizadas pelo setor requisitante em processo de contratação, o qual deverá conter os artefatos básicos de planejamento da contratação, tais como, conforme o caso, estudo técnico preliminar, ter mo de referência, anteprojeto ou projeto básico, para encaminhamento ao setor de contratações **pelo menos 60 dias antes** da data pretendida para a contratação a que se refere o inciso V do art. 5º.

Parágrafo único. Sempre que um processo de contratação for instaurado no setor requisitante, este deverá verificar se a deman da já foi incluída no Plano de Contratações Anual para que, caso não conste do plano, proceda -se à sua revisão e alteração.

Art. 11. A fase externa do procedimento de contratação cabe ao setor de contratações, e deve ser iniciada, no caso de licitações, pelo **menos 40 dias antes** da data pretendida para a contratação a que se refere o inciso V do art. 5º.

§ 1º No caso de procedimentos de contratação direta, a autorização prevista no art. 72, VIII da Lei nº 14.133/2021, deve ocor rer **pelo menos uma semana antes** da data pretendida para a contratação a que se refere o inciso V do art. 5º.

§ 1º No caso de adesões a Atas de Registro de Preços a aquiescência formal do órgão gerenciador da Ata, bem como da empresa d etentora da Ata, deve ocorrer **pelo menos uma semana antes** da data pretendida para a contratação a que se refere o inciso V do art. 5º.

Art. 12. Este Decreto entra em vigor na data de sua publicação.

Esperantinopolis-MA, 05/03/2024

Aluisio Carneiro Filho
Prefeito Municipal

GABINETE DO PREFEITO - EXECUTIVO - DECRETO: nº 006/2024

DECRETO MUNICIPAL Nº 006, DE 05 DE MARÇO DE 2024

Dispõe sobre a elaboração dos Estudos Técnicos Preliminares - ETP - para a aquisição de bens e a contratação de serviços e obras, no âmbito da Prefeitura Municipal de ESPERANTINOPOLIS (MA).

Art. 1º Este Decreto dispõe sobre a elaboração dos Estudos Técnicos Preliminares - ETP no âmbito do Poder Executivo Municipal da ESPERANTINOPOLIS (MA).

Parágrafo primeiro. Para os efeitos deste Decreto, considera -se ETP o documento constitutivo da primeira etapa do planejamento de uma contratação, que caracteriza determinada necessidade, descreve as análises realizadas em termos de requisitos, alternativ as, escolhas, resultados pretendidos e demais características, dando base ao anteprojeto, ao Termo de Referência ou ao Projeto Básico, caso se conclua pela viabilidade da contratação.

Parágrafo segundo. A obrigação de elaborar os ETP aplica -se à aquisição de bens e à contratação de serviços e obras, inclusive aluguéis e contratações de soluções de Tecnologia de Informação e Comunicação – TIC, ressalvado o disposto no art. 2º.

Art. 2º A elaboração dos ETP não é obrigatória nos seguintes casos:

I - Contratação de obras, serviços, compras e aluguéis, cujos valores se enquadrem nos limites dos incisos I e II do art. 75 da L ei nº 14.133/2021, independentemente da forma de contratação;

II - Dispensas de licitação previstas nos incisos III, VII e VIII do art. 75 e do § 7º do art. 90 da Lei nº 14.133, de 2021;

III - nos processos inicialmente instruídos com base nas Leis n.º 8.666/1993, 10.520/2002 ou 12.462/2011, nos casos em que não tenha havido tempo hábil para publicação do aviso de licitação ou da autorização ou ratificação da dispensa ou inexigibilidad e até 29/12/2023, desde que o Termo de Referência ou Projeto Básico já tenha sido elaborado até esta data;

IV - Para órgãos participantes com vinculação administrativa à Prefeitura, quando houver definição prévia da centralização das contratações e planejamento conjunto para a realização de licitação para registro de preços, hipótese em que o ETP ficará a c argo da unidade centralizadora da contratação;

V - Contratações de soluções que repliquem modelagem reiteradamente adotada em contratos anteriores e recentes do órgão, e considerada satisfatória pela Administração, inclusive se eventualmente se tratar de procedimento de adesão;

VI - Contratações de baixa complexidade cuja modelagem adotada siga o padrão majoritariamente adotado por outros órgãos

CPF: ***.834.003-** - Data: 12/03/2024 - IP com nº: 192.168.1.87
Autenticação em: www.esperantinopolis.ma.gov.br/diariooficial.php?id=2387

Processo Nº 6212/2024
Fls Nº 12
Visto

públicos no Maranhão, inclusive quanto à técnica construtiva empregada, se for o caso, ou que decorra de documento técnico específico elaborado por profissional habilitado, como, por exemplo, o Cardápio da Alimentação Escolar, elaborado por Nutricionista;

VII - quando se tratar de obra ou serviço de engenharia objeto de transferência voluntária celebrada com a União ou com o Estado do Maranhão, ou decorrente de termo de cooperação ou instrumento congênere firmado com entidade privada, em que haja anteproj eto ou projeto básico pré-aprovado ou padronizado, disponibilizado pelo órgão ou entidade concedente;

VIII - quando se tratar de aquisição decorrente de transferência voluntária celebrada com a União ou com o Estado do Maranhão, ou decorrente de termo de cooperação ou instrumento congênere firmado com entidade privada, em que o próprio ajuste preveja a co mpra de item devidamente caracterizado, inclusive nos casos em que for obrigatória a adesão a Ata de Registro de Preços do órgão ou entida de concedente;

IX - Quando se tratar de aquisição, serviço ou obra objeto de empréstimo, financiamento ou instrumento congênere firmado com banco ou instituição de fomento, quando houver detalhamento suficiente do objeto a executar no próprio compromisso firmado;

X - Contratações de elaboração de projetos básico e/ou executivo tomados isoladamente, isto é, quando não acompanhada da execução dos serviços ou obras correspondentes;

XI - quaisquer alterações contratais realizadas por meio de Termo Aditivo ou Apostilamento, inclusive acréscimos contratais e prorrogações contratuais relativas a serviços contínuos.

§ 1º Os autos do processo deverão ser instruídos com a justificativa e a indicação do dispositivo a autorizar a não elaboraçã o do respectivo ETP.

Art. 3º Os ETP deverão evidenciar o problema a ser resolvido e a melhor solução dentre as possíveis, de modo a permitir a avaliação da viabilidade técnica, socioeconômica e ambiental da contratação.

Art. 4º Os ETP serão elaborados conjuntamente por servidores da área requisitante, os quais poderão contar com o auxílio dos servidores de área técnica específica ou, quando houver, pela equipe de planejamento da contratação.

Art. 5º Os ETP deverão ser elaborados considerando a necessidade da Prefeitura, as soluções disponíveis no mercado e a solução a adotar, sendo sugerida a seguinte ordem de elaboração do artefato:

I – Eixo da necessidade:

a) descrição da necessidade da contratação, considerado o problema a ser resolvido sob a perspectiva do interesse público;

b) estimativa das quantidades a serem contratadas, especialmente considerando as demandas do público -alvo a ser atendido, acompanhada das memórias de cálculo e dos documentos que lhe dão suporte, considerando a interdependência com outras contrata ções, de modo a possibilitar economia de escala;

c) requisitos necessários e suficientes à escolha da solução, os quais podem abranger, por exemplo, menor custo de aquisição e/ou instalação, custo de manutenção, grau de desenvolvimento da rede de assistência, grau de difusão ou utilização no mercado, ma ior eficiência e/ou eficácia, maior vida útil do produto, garantia e qualidade do objeto, além de critérios e práticas de sustentabilidade; e

d) resultados pretendidos, em termos de efetividade e de desenvolvimento nacional sustentável.

II – Eixo das soluções:

a) levantamento de mercado, que consiste na prospecção e análise das alternativas possíveis de soluções, podendo, entre outras opções, ser consideradas contratações similares feitas por outros órgãos e entidades, ou produtos/serviços comumente utilizad os e facilmente disponíveis no mercado, além de audiências públicas ou diálogo transparente com potenciais contratadas, para coleta de contri buições;

b) estimativa do valor da contratação, acompanhada dos preços unitários referenciais, das memórias de cálculo e dos documento s que lhe dão suporte, que poderão constar de anexo classificado;

c) contratações correlatas e/ou interdependentes;

d) providências a serem adotadas pela administração previamente à celebração do contrato, inclusive quanto à capacitação de servidores ou de empregados para fiscalização e gestão contratual ou adequação do ambiente da organização; e

e) possíveis impactos ambientais e respectivas medidas de tratamento.

III – Eixo da solução a adotar:

a) descrição da solução como um todo, inclusive das exigências relacionadas à manutenção e à assistência técnica, quando for o caso, acompanhada das justificativas técnica e econômica da escolha do tipo de solução;

b) justificativas para o parcelamento ou não da solução, se aplicável;

c) posicionamento conclusivo sobre a viabilidade e a razoabilidade da contratação; e

d) considerações a propósito do alinhamento entre a contratação e o planejamento do órgão ou entidade, identificando a previs ão no Plano Anual de Contratações ou, se for o caso, justificando a ausência de previsão.

§ 1º Quanto ao levantamento de mercado visando à obtenção de informações técnicas e comerciais relevantes à definição do obje to e elaboração do projeto básico ou termo de referência, os responsáveis pela elaboração dos ETP poderão promover comunicações formais com potenciais interessados durante a fase de planejamento das contratações, as quais serão registradas no processo administrativ o, não impedindo o particular colaborador de participar de eventual licitação pública, ou mesmo de celebrar o respectivo contrato, ainda que dec orrente de dispensa ou inexigibilidade, tampouco lhe conferindo a autoria do ETP, Projeto Básico ou Termo de Referência.

§ 2º O procedimento de pesquisa preliminar de preços a que se refere o art. 23 da Lei nº 14.133/2021 e a regulamentação adota da,

CPF: ***.834.003-** - Data: 12/03/2024 - IP com nº: 192.168.1.87
Autenticação em: www.esperantinopolis.ma.gov.br/diariooficial.php?id=2387

Processo Nº 077/2024
Fls. Nº 162
Visto

somente será obrigatório no momento de elaboração do Termo de Referência ou do Projeto Básico, sendo que, quando da elaboração do Estudo Técnico Preliminar, a comparação de preços das diferentes soluções poderá ocorrer de forma meramente expedita, paramétrica ou sintética.

§ 3º Os responsáveis pela elaboração dos ETP poderão elaborar artefatos simplificados, desde que reste caracterizada, ainda que de forma genérica, a necessidade da Administração, a estimativa das quantidades a serem contratadas, a estimativa do valor da contratação, solução a adotar, as justificativas para o parcelamento ou não da solução e o posicionamento conclusivo sobre a viabilidade e a razoabilidade da contratação.

§ 4º Sem prejuízo do disposto no parágrafo anterior, poderá ser elaborado ETP simplificado:

I - para contratações cujos itens constem do Catálogo Eletrônico de Padronização Estadual ou Federal, nos termos do art. 19, II, da Lei nº 14.133/2021, como, por exemplo, no caso dos itens constantes do Catálogo Federal no sítio https://www.gov.br/pncp/pt-br/catalogo-eletronico-de-padronizacao/itens-padronizados;

II - quando for adotada modelagem preconizada nos Cadernos de Logística do Ministério da Economia, disponíveis em https://www.gov.br/compras/pt-br/agente-publico/cadernos-de-logistica;

III - quando for adotada modelagem prevista em outras diretrizes oficiais do Governo Federal, como, por exemplo, constantes das seguintes regulamentações:

a) Instrução Normativa Seges/ME nº 05/2017, para serviços terceirizados;

b) Portaria SGD/MGI nº 370/2023, para outsourcing de impressão;

c) Portaria SGD/MGI nº 750/2023, para contratação visando ao desenvolvimento, manutenção e à sustentação de software;

d) Portaria SGD/MGI nº 1.070/2023, para serviços de operação de infraestrutura e atendimento a usuários de TIC;

e) Instrução Normativa Secon/PR nº 01/2023, para serviços de publicidade, promoção, comunicação institucional e comunicação digital; e

f) Portaria SGD/MGI nº 2.715/2023, para contratação e gestão de estações de trabalho; e

g) Portaria SGD/MGI nº 5.950/2023, para contratação de software e de serviços de computação em nuvem.

§ 5º Nas contratações enquadradas no §4º acima, os responsáveis pela elaboração dos ETP poderão aproveitar elementos estabelecidos como padrão.

§ 6º Em se tratando de ETP para a realização de licitações, sempre que, quando da elaboração dos ETP, a quantidade de fornecedores aptos a atenderem à demanda da Administração for considerada restrita, deve-se verificar se os requisitos inicialmente necessários e suficientes à escolha da solução, ou outros aspectos dos ETP, limitam ou não a sua participação, e em caso positivo, se são realmente indispensáveis, flexibilizando-os sempre que possível.

Art. 6º Os responsáveis pela elaboração dos ETP podem elaborá-los por meio do Sistema ETP Digital, ferramenta informatizada, disponibilizada pela Secretaria de Gestão do Ministério da Gestão e Inovação, no Portal de Compras do Governo Federal.

§ 1º Caso os responsáveis pela elaboração dos ETP decidam disponibilizar os artefatos para consulta dos demais órgãos no Sistema ETP Digital, sempre que se tratar de licitação, a publicação, no Sistema ETP Digital, deve ocorrer concomitantemente à publicação do aviso de licitação no DOM e à divulgação do certame no Comprasnet, ou antes, quando da divulgação da Intenção de Registro de Preços, se for o caso.

Art. 7º Os ETP são públicos e devem integrar o Projeto Básico ou Termo de Referência, os quais poderão trazer referências à melhor forma de acessar o seu conteúdo, inclusive pela Internet.

Parágrafo único. Excepcionalmente, mediante justificativa, a Administração pode classificar os ETP como documentos preparatórios sigilosos termos do § 3º do art. 7º da Lei nº 12.527, de 2011, e do art. 20 do Decreto nº 7.724, de 2012.

Art. 8º Este Decreto entra em vigor na data de sua publicação de 2024.

Esperantinopolis-MA, 05/03/2024

Aluisio Carneiro Filho
Prefeito Municipal

GABINETE DO PREFEITO - EXECUTIVO - DECRETO: Nº 007/2024

DECRETO Nº 007/2024, DE 05 DE MARÇO DE 2024

Regulamenta, nos termos da Lei Federal nº 14.133, de 1º de abril de 2021, a designação, a competência e a atuação dos agentes de contratação, das equipes de apoio e das comissões de contratação nas licitações e contratos no âmbito dos órgãos da Administração Direta, das autarquias e das fundações do Poder Executivo Municipal. O PREFEITO DE ESPERANTINÓPOLIS, Estado do Maranhão, no uso de suas atribuições legais, que lhe são conferidas pela Lei Orgânica Municipal, e tendo em vista o disposto na Lei Federal nº 14.133, de 1º de abril de 2021, especialmente no § 3º do seu art. 8º:

DECRETA

CAPÍTULO I
DAS DISPOSIÇÕES PRELIMINARES

CPF: ***.834.003-** - Data: 12/03/2024 - IP com nº: 192.168.1.87
Autenticação em: www.esperantinopolis.ma.gov.br/diariooficial.php?id=2387

Processo Nº 031/2024
Fls Nº 123
Visto

Art. 1º A designação, a competência e a atuação dos agentes de contratação, das equipes de apoio e das comissões de contratação nas licitações e nos contratos no âmbito dos órgãos da Administração Pública Municipal Direta, autárquica e fundacional, regidos pela Lei nº 14.133, de 1º de abril de 2021, serão regulamentadas por este Decreto. Parágrafo único. A designação, a competência e a atuação dos gestores e dos fiscais de contratos serão disciplinadas em regulamento próprio.

Art. 2º. Para os fins do disposto neste Decreto, serão adotadas as definições trazidas no art. 6º da Lei Federal nº 14.133, de 2021.

CAPÍTULO II
DA DESIGNAÇÃO DOS AGENTES DE CONTRATAÇÃO, DAS COMISSÕES DE CONTRATAÇÃO E DAS EQUIPES DE APOIO
Seção I Do Agente de Contratação

Art. 3º O agente de contratação será designado pela autoridade competente do órgão ou da entidade, dentre os servidores efetivos ou empregados públicos dos quadros permanentes da Administração Pública do Poder Executivo Municipal, para tomar decisões, acompanhar o trâmite da licitação, dar impulso ao procedimento licitatório e executar quaisquer outras atividades necessárias ao bom andamento do certame, desde a fase preparatória até a homologação.

§ 1º A critério da autoridade competente, o agente de contratação poderá ser designado:

I - Para um procedimento específico, considerando a especialidade ou a complexidade do objeto da contratação;

II - Para diversos procedimentos de contratações a serem realizadas, mediante identificação por períodos:

a) determinado, admitidas sucessivas designações; ou

b) indeterminado, permitida a revogação da designação a qualquer tempo.

§ 2º Em licitação na modalidade leilão, as atividades do agente de contratação serão disciplinadas em regulamento próprio.

Art. 4º Nas contratações diretas, as atividades descritas no caput do art. 3º deste Decreto serão exercidas por agente público, observado o disposto no art. 7º da Lei Federal nº 14.133, de 2021.
Parágrafo único. Caberá ao agente do caput deste artigo a certificação do cumprimento das exigências previstas no art. 72 da Lei Federal nº 14.133, de 2021.

Seção II
Das Comissões de Contratação

Art. 5º A Comissão de Contratação será designada entre um conjunto de agentes públicos indicados pela Administração, em caráter permanente ou especial, com a função de receber, examinar e julgar documentos relativos às licitações e aos procedimentos auxiliares.

I - A comissões serão formadas por, no mínimo, 3 (três) agentes públicos, observado o disposto no art. 7º deste Decreto;

II - A comissão será presidida, dentre os membros, por aquele designado pela autoridade competente do órgão ou da entidade;

III - as decisões serão tomadas por maioria;

IV - Os membros responderão solidariamente por todos os atos praticados pela comissão, ressalvado o membro que expressar posição individual divergente fundamentada e registrada em ata lavrada na reunião em que houver sido tomada a decisão.

Seção III
Da Equipe de Apoio

Art. 6º. O agente de contratação será auxiliado por uma equipe de apoio composta por agentes públicos que preencham os requisitos previstos no art. 7º da Lei 14.133/2021.

Art. 7º. O Agente de Contratação, a Comissão de Contratação e a Equipe de Apoio contarão com o apoio dos órgãos de assessoramento jurídico e de controle interno para o desempenho das funções essenciais à execução do disposto na Lei Federal nº 14.133, de 2021.

Seção IV
Gestores e fiscais de contratos

Art. 8º Os gestores e os fiscais de contratos e os respectivos substitutos serão representantes da administração designados pelo Prefeito para acompanhar e fiscalizar a execução do contrato, nos termos do Art. 8°.

Art. 9º Os fiscais de contratos poderão ser assistidos e subsidiados por terceiros contratos pela Administração.

Seção V
Vedação

Art. 10º Fica vedada a designação do mesmo agente público para atuação simultânea em funções mais suscetíveis a riscos, em obediência ao princípio da segregação de funções, de modo a reduzir a possibilidade de ocultação de erros e de ocorrência de fraudes na respectiva contratação.

Art. 11º Deverá ser observado, quando da designação do agente público e de terceiro que auxilie a condução da contratação na qualidade de

CPF: ***.834.003-** - Data: 12/03/2024 - IP com nº: 192.168.1.87
Autenticação em: www.esperantinopolis.ma.gov.br/diariooficial.php?id=2387

Processo nº 07[illegible]2024
Fls. Nº 164
Visto

integrante de equipe de apoio, profissional especializado ou funcionário ou representante de empresa que preste assessoria técnica, os impedimentos dispostos no art. 9º da Lei nº 14.133/2021

CAPÍTULO III
DA ATUAÇÃO E DO FUNCINAMENTO
Seção I
Atuação do Agente de Contratação

Art. 12 Caberá ao agente de contratação, em especial:

I - Acompanhar os trâmites da fase preparatória da licitação, promovendo diligências, se for o caso, para que o calendário de con tratação, seja cumprido na data prevista, observado, ainda, o grau de prioridade da contratação, em especial na confecção dos seguintes arte fatos:

a) estudos técnicos preliminares;

b) anteprojeto, termo de referência ou projeto básico;

c) pesquisa de preços; e

d) minuta do edital e do instrumento do contrato;

II - Conduzir a sessão pública da licitação, promovendo as seguintes ações:

a) receber, examinar e decidir as impugnações e os pedidos de esclarecimentos ao edital e aos seus anexos, além de poder requ isitar subsídios formais aos responsáveis pela elaboração desses documentos;

, verificar a conformidade da proposta em relação aos requisitos estabelecidos no edital;

c) coordenar a sessão pública e o envio de lances;

d) verificar e julgar as condições de habilitação;

e) sanear erros ou falhas que não alterem a substância das propostas;

f) indicar o vencedor do certame;

g) conduzir os trabalhos da equipe de apoio; e

h) encaminhar o processo devidamente instruído, após encerradas as fases de julgamento e habilitação, e exauridos os recursos administrativos, à autoridade superior para adjudicação e homologação.

§ 1º O agente de contratação será auxiliado por equipe de apoio, de que trata o art. 3º, e responderá individualmente pelos a tos que praticar, salvo quando induzido a erro pela atuação da equipe.

§ 2º A atuação do agente de contratação na fase preparatória deve se ater à supervisão e às eventuais diligências para o bom fluxo da instrução processual, eximindo-se do cunho operacional da elaboração dos artefatos arrolados no inciso I do caput.

rt. 13. Nas licitações que envolvam bens ou serviços especiais, o agente de contratação poderá ser substituído por comissão de contratação, ormada por, no mínimo, 3 (três) membros, designados nos termos do Capítulo II.

Parágrafo Único. Os membros da comissão de contratação de que trata o caput responderão solidariamente por todos os atos prat icados pela comissão, ressalvado o membro que expressar posição individual divergente fundamentada e registrada em ata lavrada na reunião em que houver sido tomada a decisão.

Art. 14. O agente de contratação poderá solicitar manifestação técnica da assessoria jurídica ou de outros setores do órgão o u da entidade, bem como do órgão de controle interno, a fim de subsidiar sua decisão.

Seção II
Atuação da Equipe de apoio

Art. 15. Caberá à equipe de apoio auxiliar o agente de contratação ou a comissão de contratação nas etapas do processo licita tório, de que trata o inciso II do art. 12.

Parágrafo único. A equipe de apoio poderá solicitar manifestação técnica do órgão de assessoramento jurídico ou de outros set ores do órgão ou da entidade licitante, bem como do órgão de controle interno, a fim de subsidiar sua decisão.

Seção III
Funcionamento da Comissão de contratação

Art. 16 Caberá à comissão de contratação, entre outras:

CPF: ***.834.003-** - Data: 12/03/2024 - IP com n°: 192.168.1.87
Autenticação em: www.esperantinopolis.ma.gov.br/diariooficial.php?id=2387

Fls. Nº 155
Visto

I - Substituir o agente de contratação, nos termos do art. 13, quando a licitação envolver a contratação de bens ou serviços especiais;

II - Conduzir a licitação na modalidade diálogo competitivo, observado, no que couber, o disposto no art. 13;

III - receber, examinar e julgar documentos relativos aos procedimentos auxiliares, previstos no art. 78 da Lei nº 14.133, de 2021;

Parágrafo único. Na licitação na modalidade diálogo competitivo, que dispõe o inciso II, a comissão será composta de pelo menos 3 (três) servidores efetivos ou empregados públicos pertencentes aos quadros permanentes da Administração, admitida a contratação de profissionais para assessoramento técnico da comissão.

Art. 17. A comissão de contratação poderá solicitar manifestação técnica do órgão de assessoramento jurídico ou de outros setores do órgão ou da entidade licitante, bem como do órgão de controle interno, a fim de subsidiar sua decisão.

Seção IV
Gestores e fiscais de contratos Atividades de gestão e fiscalização de contratos

Art. 18. As atividades de gestão e fiscalização da execução do contrato competem ao gestor do contrato, auxiliado pela fiscalização técnica e administrativa, de acordo com as seguintes disposições:

I - Gestão da execução do contrato: é a coordenação das atividades relacionadas à fiscalização técnica e administrativa, bem como dos atos preparatórios à instrução processual e ao encaminhamento da documentação pertinente ao setor de contratos para formalização dos procedimentos quanto aos aspectos que envolvam a prorrogação, alteração, reequilíbrio, pagamento, eventual aplicação de sanções, extinção dos contratos, dentre outros;

II - Fiscalização técnica: é o acompanhamento do contrato com o objetivo de avaliar a execução do objeto nos moldes contratados e, se for o caso, aferir se a quantidade, qualidade, tempo e modo da prestação ou execução do objeto estão compatíveis com os indicadores estipulados no edital, para efeito de pagamento conforme o resultado pretendido pela Administração, podendo ser auxiliado pela fiscalização administrativa;

III - fiscalização administrativa: é o acompanhamento dos aspectos administrativos exclusivamente dos contratos com regime de dedicação exclusiva de mão de obra quanto às obrigações previdenciárias, fiscais e trabalhistas, bem como quanto às providências tempestivas nos casos de inadimplemento. Parágrafo único. Compete ao gestor e aos fiscais de contrato de que tratam os Art. 19 a 21 conhecer as normas, as regulamentações e os padrões estabelecidos pela Secretaria Contratante e demais legislações correlatas.

Gestor do contrato

Art. 19. Caberá ao gestor do contrato e, nos seus afastamentos e impedimentos legais, ao seu substituto, em especial:

I - Coordenar as atividades relacionadas à fiscalização técnica e administrativa, de que dispõe os incisos II e III do art. 18.

II - Emitir decisão sobre todas as solicitações e reclamações relacionadas à execução dos contratos, no prazo de até 1 (um) mês, contados da instrução do requerimento, ressalvados os requerimentos manifestamente impertinentes, meramente protelatórios ou de nenhum interesse para a boa execução do contrato;

III - acompanhar os registros realizados pelos fiscais do contrato ou dos terceiros contratados, de todas as ocorrências relacionadas à execução do contrato e as medidas adotadas, informando, se for o caso, à autoridade superior aquelas que ultrapassarem a sua competência;

IV - Acompanhar a manutenção das condições de habilitação da contratada, para efeito de empenho de despesa e pagamento, devendo anotar no relatório de riscos eventuais problemas que obstarem o fluxo normal da liquidação e pagamento da despesa;

V - Manter atualizado o processo de acompanhamento e fiscalização do contrato contendo todos os registros formais da execução no Histórico de Gerenciamento do Contrato, a exemplo da ordem de serviço, do registro de ocorrências, das alterações e das prorrogações contratuais, elaborando relatório com vistas à necessidade ou não de eventuais adequação ao contrato para que atenda a finalidade da Administração;

VI - Coordenar os atos preparatórios à instrução processual e ao envio da documentação pertinente ao setor de contratos para formalização dos procedimentos de que dispõe o inciso I do art. 19;

VII - estabelecer prazo razoável para comunicar à autoridade competente o término dos contratos, em caso de nova contratação ou prorrogação, visando à solução de continuidade;

VIII - constituir relatório final, de que trata a alínea "d" do inciso VI do § 3º do art. 174 da Lei nº 14.133, de 1º de abril de 2021, com as informações obtidas durante a execução do contrato, como forma de aprimoramento das atividades da Administração.

Fiscal técnico

Art. 20. Cabe ao fiscal técnico do contrato e, nos seus afastamentos e impedimentos legais, ao substituto, em especial:

I - Prestar apoio técnico e operacional ao gestor do contrato, subsidiando-o de informações pertinentes às suas competências;

II - Anotar no Histórico de Gerenciamento do Contrato todas as ocorrências relacionadas à execução do contrato, determinando o que for necessário para a regularização das faltas ou dos defeitos observados;

III - Emitir notificações para a correção de rotinas ou de qualquer inexatidão ou irregularidade constatada em desacordo com a execução do contrato,

CPF: ***.834.003-** - Data: 12/03/2024 - IP com nº: 192.168.1.87
Autenticação em: www.esperantinopolis.ma.gov.br/diariooficial.php?id=2387

Processo Nº
Fls Nº
Visto

determinando prazo para a correção;

IV - Informar ao gestor do contato em tempo hábil, a situação que demandar decisão ou adoção de medidas que ultrapassem sua competência, para que adote as medidas necessárias e saneadoras, se for o caso;

V - Comunicar imediatamente ao gestor do contrato quaisquer ocorrências que possam inviabilizar a execução do contrato nas datas aprazadas;

VI - Fiscalizar a execução do contrato, para que sejam cumpridas todas as condições estabelecidas na avença, de modo a assegurar os melhores resultados para a Administração, conferindo as notas fiscais e as documentações exigidas para o pagamento, e após o ateste, encaminhar ao gestor de contrato, para ratificação;

VII - comunicar o gestor do contrato, o término do contrato sob sua responsabilidade, no caso de nova contratação ou prorrogação.

Fiscal administrativo

Art. 21. Cabe ao fiscal administrativo do contrato e, nos seus afastamentos e impedimentos legais, do substituto, em especial :

I - Prestar apoio técnico e operacional ao gestor do contrato, com a realização das tarefas relacionadas ao controle dos prazos relacionados ao contrato e à formalização de apostilamentos e de termos aditivos, ao acompanhamento do empenho e do pagamento e ao acompanhamento das garantias e glosas, subsidiando-o de informações pertinentes às suas competências;

II - Verificar a manutenção das condições de habilitação da contratada; e

III - examinar a regularidade no recolhimento das contribuições fiscal, trabalhista e previdenciária e, em caso de descumprimento, observar as regras expedidas pela Administração Pública Municipal, quanto ao descumprimento contratual.

Recebimento provisório e definitivo

Art. 22. O recebimento provisório ficará a cargo do fiscal técnico e o recebimento definitivo do gestor do contrato ou comissão designada pela autoridade competente.
Parágrafo único. Os prazos e os métodos para a realização dos recebimentos provisório e definitivo serão definidos em regulamento ou no contrato, nos termos no disposto no § 3º do art. 140 da Lei nº 14.133/2021.

Terceiros contratados para assistir e subsidiar os fiscais do contrato

Art. 23. Na hipótese da contratação de terceiros para assistir e subsidiar os fiscais de contrato de que trata este Decreto, deverão ser observadas as seguintes regras:

I - A empresa ou o profissional contratado assumirá responsabilidade civil objetiva pela veracidade e pela precisão das informações prestadas, firmará termo de compromisso de confidencialidade e não poderá exercer atribuição própria e exclusiva de fiscal de contrato;

II - A contratação de terceiros não eximirá de responsabilidade o fiscal do contrato, nos limites das informações recebidas do terceiro contratado.

Apoio dos órgãos de assessoramento jurídico e de controle interno

Art. 24. O Gestor do contrato e os fiscais técnico e administrativo serão auxiliados pelos órgãos de assessoramento jurídico e de controle interno da Administração vinculados ao órgão ou a entidade promotora da contratação, que deverão dirimir dúvidas e subsidiá-lo com informações relevantes para prevenir riscos na execução do contrato.

CAPÍTULO V
DISPOSIÇÕES FINAIS
Orientações Gerais

Art. 25. O Secretário Municipal de Administração poderá editar normas complementares necessárias à execução do disposto neste Decreto.

Art. 26. Este Decreto entra em vigor na data de sua publicação, revogadas as disposições em contrário. Gabinete do Prefeito.

Esperantinopolis-MA, 05/03/2024

Aluisio Carneiro Filho
Prefeito Municipal

GABINETE DO PREFEITO - EXECUTIVO - PORTARIA: nº 087/2024

PORTARIA Nº 087, DE 05 DE MARÇO DE 2024
Designa servidores e atribui perfis para a elaboração do Plano de

CPF: ***.834.003-** - Data: 12/03/2024 - IP com nº: 192.168.1.87
Autenticação em: www.esperantinopolis.ma.gov.br/diariooficial.php?id=2387

Fls Nº 15

Contratações Anual a que se refere a Lei nº 14.133/2021, no âmbito da Prefeitura Municipal de ESPERANTINOPOLIS (MA).

Art. 1º Ficarão responsáveis pela elaboração e aprovação do Plano de Contratações Anual a que se refere a Lei nº 14.133/2021 e o Decr eto Municipal nº 004/2024, no âmbito da Prefeitura Municipal de ESPERANTINOPOLIS (MA):

a) Como requisitantes:

I) Kellvane Ferreira Souza, portaria n° 005/2021, da Secretaria Municipal de Administração;

II) Siomone Vargas Carneiro Lima, portaria nº 002/2022, da Secretaria Municipal de Educação;

III) Ecia Lima Carneio, portaria nº 010/2021, da Secretaria Municipal de Assistência Social;

IV) Isa Telma Bernardo Silva, portaria nº 007/2021, da Secretaria Municipal de Planejamento e Transparência;

V) Joelson Ribeiro Bezerra, portaria nº 008/2021, da Secretaria Municipal de Saúde e Saneamento;

VI) Antonio Cleiton Magalhães da Silva, portaria nº 060/2024, da Secretaria Municipal de Obras, Habitação e Transporte;

VII) Maria das Graças Lima Corrêa, portaria nº 012/2021, da Secretaria Municipal de Cultura, Turismo e Juventude;

VIII) Melkesed de Sousa Costa, portaria nº 087/2022, da Secretaria Municipal de Esporte e Lazer;

IX) Valdimar da Costa Alves, portaria nº 019/2022, da Secretaria Municipal de Agricultura, Abastecimento e Pesca;

X) Robson de Sousa Santos, portaria nº 065/2022, da Secretaria Municipal de Meio Ambiente;

XI)Jady Maiume dos Santos Melo, portaria nº 013/2021, da Secretaria Municipal da Mulher;

XII) Kleber Lima Carneiro, portaria 006/2021 n° 006/2021, da Secretaria Municipal de Finanças.

b) Como autoridades setoriais:

I) Rosilene da Silva Viana Souza, portaria n° 017/2021, da Secretaria Municipal de Administração;

II) Manoel Silva Paz, portaria nº 003/2022, da Secretaria Municipal de Educação;

III) Thainara Batista de Carvalho Alves, portaria nº 078 /2022, da Secretaria Municipal de Assistência Social;

IV) Dayane Paz de Souza Martins, portaria nº 172/2022, da Secretaria Municipal de Planejamento e Transparência;

V) Thayse Monteiro Reis Carvalho, portaria nº 068/2021, da Secretaria Municipal de Saúde e Saneamento;

VI) Clesio Gomes Carneiro, portaria nº 065/2021, da Secretaria Municipal de Obras, Habitação e Transporte;

VII) Ezequias Alves Oliveira, portaria nº 058/2021, da Secretaria Municipal de Cultura, Turismo e Juventude;

VIII) Adão Alves Velozo Junior, portaria nº 091/2022, da Secretaria Municipal de Esporte e Lazer;

IX) Evaldo Sabino do Carmo, portaria nº 001/2022, da Secretaria Municipal de Agricultura, Abastecimento e Pesca;

X) Francisco Jorge Santos Souza, portaria nº 340/2022, da Secretaria Municipal de Meio Ambiente;

XI) Kelvia de Sousa Martins Silva, portaria n° 393/2021, da Secretaria Municipal da Mulher;

XII) Antonio Sereno da Silva, portaria 390/2022, da Secretaria Municipal de Finanças.

c) Como setor de contratações, a Comissão de Licitação da Prefeitura;

d) Como autoridade competente, o Prefeito;

Art. 2º Esta Portaria entra em vigor na data de sua publicação.

Esperantinopolis-MA, 05/03/2024

Aluisio Carneiro Filho

GABINETE DO PREFEITO - EXECUTIVO - PORTARIA: Nº 088/2024

PORTARIA Nº 088, DE 07 DE MARÇO DE 2024.

DISPÕE SOBRE A NOMEAÇÃO DA COMISSÃO DE CONTRATAÇÃO.

Aluisio Carneiro Filho, Prefeito Municipal de Esperantinópolis, Estado do Maranhão, no uso de suas atribuições legais:

CPF: ***.834.003-** - Data: 12/03/2024 - IP com n°: 192.168.1.87
Autenticação em: www.esperantinopolis.ma.gov.br/diariooficial.php?id=2387

Processo Nº 2024/1001
Fls Nº 158
Visto

RESOLVE:

CONSIDERANDO o que dispõe a Lei Federal nº 14.133/2021, de 01/04/2021, e a edição do Decreto Municipal nº 004/2024 de 05 de março de 2024, que estabelecem as atribuições e demais disposições das funções da comissão de contratação;

DAS DISPOSIÇÕES GERAIS

Art. 1º Ficam nomeados os servidores abaixo especificados para executarem as atribuições descritas no Decreto Municipal nº 00 4/2024 de 05 de março de 2024.

DA NOMEAÇÃO DOS MEMBROS DA COMISSÃO DE CONTRATAÇÃO

Art. 2º Ficam nomeados para comporem a Comissão de Contratação nos termos da Lei nº 14.133/2021 os seguintes servidores:

a) Antonio Caitano Lima.

b) Cristiana Lima Corrêa.

c) Antonio Kleuber Monteiro de Sousa.

2.1 As atribuições dos servidores acima nomeados e demais disposições inerentes às funções, são as estabelecidas no Decreto M unicipal nº 004 de 05 de março de 2024.

3º Esta Portaria entra em vigor na data da sua publicação, revogando -se as disposições em contrário.

REFEITURA MUNICIPAL DE ESPERANTINÓPOLIS-MA

07 de março de 2024.

Aluisio Carneiro Filho
Prefeito Municipal

CPF: ***.834.003-** - Data: 12/03/2024 - IP com n°: 192.168.1.87
Autenticação em: www.esperantinopolis.ma.gov.br/diariooficial.php?id=2387

À Assessoria Jurídica
Prefeitura Municipal de Esperantinópolis – MA

Senhor(a) Assessor(a),

Estamos encaminhando em anexo os autos do Processo administrativo **nº.** 0713052024, para exame e aprovação, das Minutas do Edital e Contrato tendo como objeto a Seleção de proposta mais vantajosa para contratação de empresa especializada em serviços de reforma do Centro de Referência de Assistência Social - CRAS, com recursos provenientes do Contrato de Repasse Nº 950208/2023/MDASCF/CAIXA, com recursos provenientes do Contrato de Repasse Nº 955505/2023/MIDR/CAIXA, de acordo com o previsto na Lei Nº 14.133, de 1º de Abril de 2021, bem como legislações correlatas.

Sendo o que dispomos para o momento reiteramos nossos mais sinceros votos de estima e consideração.

Esperantinópolis - MA, 20 de maio de 2024.

Écia Lima Carneiro
Secretária Municipal de Assistência Social
Portaria 010/2021

RECEBIDO EM 20 / 05 /2024

Klenia Carneiro Lucena
Assessora de Licitações e Contratos
OAB/MA – 13433
Portaria: 036/2021

RESUMO DA MINUTA EDITAL	
MINUTA DE EDITAL DA CONCORRÊNCIA N° XX/2024	
REGIDO PELA LEI FEDERAL N"14.133, DE 01 DE ABRIL DE 2021, DECRETO MUNICIPAL N° 004/2024 LEI COMPLEMENTAR N" 123/2006 ALTERADA PELA LEI COMPLEMENTAR 147/2014, ALTERAÇÕES E DEMAIS LEGISLAÇÕES PERTINENTES.	
PROCESSO ADMINISTRATIVO: 0713052024	
ÓRGÃO: Secretaria Municipal de Assistência Social	
TIPO DE LICITAÇAO: MENOR PREÇO GLOBAL	
OBJETO: contratação de empresa especializada em serviços de reforma do Centro de Referência de Assistência Social - CRAS, com recursos provenientes do Contrato de Repasse Nº 950208/2023/MDASCF/CAIXA	
DATA E HORA DE INICIO DAS PROPOSTAS:	XXH:XXM DO DIA XX/XX/2024 (HORÁRIO DE BRASÍLIA).
DATA E HORA LIMITE PARA IMPUGNAÇÃO:	XXH:XXM DO DIA XX/XX/2024 (HORÁRIO DE BRASÍLIA).
DATA E HORA LIMITE PARA ESCLARECIMENTO:	XXH:XXM DO DIA XX/XX/2024 (HORÁRIO DE BRASÍLIA).
DATA E HORA FINAL DAS PROPOSTAS:	XXH:XXM DO DIA XX/XX/2024 (HORÁRIO DE BRASÍLIA).
DATA DE ABERTURA DAS PROPOSTAS – SESSÃO PÚBLICA:	XXH:XXM DO DIA XX/XX/2024 (HORÁRIO DE BRASÍLIA).
LOCAL:	www.licitaesperantinopolisma.com.br
MODO DE DISPUTA	**ABERTO** e os lances deverão respeitar o INTERVALO MÍNIMO de R$ 100,00 (cem reais).
REFERÊNCIA DE TEMPO:	Para todas as referências de tempo será observado o horário de Brasília/DF

MINUTA

MINUTA DE EDITAL
CONCORRÊNCIA Nº XX/2024
PROCESSO ADMINISTRATIVO Nº 0713052024

O Município de Esperantinópolis/MA, Poder Executivo, por intermédio da Secretaria Municipal de Assistência Social e o Agente de Contratação, designado pela PORTARIA 034/2024, de 22/01/2024, no uso de suas atribuições legais, tornam público, que realizará licitação, na modalidade CONCORRÊNCIA, na forma ELETRÔNICA, por empreitada por preço global, nos termos da Lei nº 14.133, de 2021, Decreto Municipal nº 004/2024, de 05/03/2024, à Lei Complementar n° 123, de 14.12.2006, e alterações e demais normas aplicáveis e, ainda, de acordo com as condições estabelecidas neste Edital, a se realizar em XX de XX de 2024, as XX:XX horas (horário de Brasília/DF) ENDEREÇO ELETRÔNICO: www.licitaesperantinopolisma.com.br.

1. OBJETO

1.1. O objeto da presente licitação é a contratação de empresa especializada em serviços de reforma do Centro de Referência de Assistência Social - CRAS, com recursos provenientes do Contrato de Repasse Nº 950208/2023/MDASCF/CAIXA. Conforme condições, quantidades e exigências estabelecidas neste Edital e seus anexos

1.1. Em caso de discordância existente entre as especificações do objeto desta Concorrência descritas no Sistema www.licitaesperantinopolisma.com.br e aquelas constantes neste Edital, prevalecerão estas últimas.

2. DA DESPESA E DOS RECURSOS ORÇAMENTÁRIOS

2.1. As despesas decorrentes da execução dos serviços e obras objeto do contrato oriundo desta licitação onerarão a dotação orçamentária

0211 – Fundo Municial de Assistência Social
04 122 0002 1.083 – Construir ou reformar prédios da Rede de Assistência Social
4.4.90.51.00 – Obras e Instalações

2.2. O valor global máximo estimado desta despesa importa em R$ 239.750,00 (duzentos e trinta e nove mil setecentos e cinquenta reais) e o valor máximo unitário estimado por item é aquele disposto na Planilha Orçamentária Referencial - Anexo I, parte integrante deste edital.

3. DO CREDENCIAMENTO

3.1. A CONCORRÊNCIA será realizada em sessão pública, por meio da internet, mediante condições de segurança (criptografia e autenticação) em todas as suas fases. O credenciamento dar-se-á pela atribuição de chave de identificação e de senha, pessoal e intransferível, para acesso ao sistema www.licitaesperantinopolisma.com.br.

3.2. Para ter acesso ao sistema eletrônico, os interessados deverão dispor de chave de identificação e senha pessoal, obtidas no sistema: www.licitaesperantinopolisma.com.br também deverão informar-se a respeito do seu funcionamento e regulamento e receber instruções detalhadas para sua correta utilização.

3.3. O credenciamento no provedor do sistema implica a responsabilidade legal do Licitante e a presunção de sua capacidade técnica para realização das transações inerentes ao certame na forma eletrônica.

3.4. O licitante responsabiliza-se exclusiva e formalmente pelas transações efetuadas em seu nome, assume como firmes e verdadeiras suas propostas e seus lances, inclusive os atos praticados diretamente ou por seu representante, excluída a responsabilidade do provedor do sistema ou do órgão ou entidade promotora da licitação por eventuais danos decorrentes de uso indevido das credenciais de acesso, ainda que por terceiros.

3.5. É de responsabilidade do cadastrado conferir a exatidão dos seus dados cadastrais no sistema www.licitaesperantinopolisma.com.br e mantê-los atualizados nos órgãos responsáveis pela informação, devendo proceder, imediatamente, à correção ou à alteração dos registros tão logo identifique incorreção ou aqueles se tornem desatualizados.

3.5.1. A não observância do disposto no subitem anterior poderá ensejar desclassificação no momento da habilitação

3.6. Os licitantes deverão manter suas informações cadastrais atualizadas, no sistema www.licitaesperantinopolisma.com.br, ficando responsável pelo ônus decorrente da perda de negócios diante da inobservância de quaisquer mensagens divulgadas via chat ou emitidas pelo Sistema no seu endereço eletrônico (e-mail).

3.7. O uso da senha de acesso pelo licitante é de sua responsabilidade exclusiva, incluindo qualquer transação efetuada diretamente ou por seu representante, não cabendo ao provedor do sistema, ou ao órgão ou entidade responsável por esta licitação, responsabilidade por eventuais danos decorrentes de uso indevido da senha, ainda que por terceiros. A perda da senha ou a quebra de sigilo deverá ser comunicada imediatamente ao provedor do sistema para imediato bloqueio de acesso.

4. DA PARTICIPAÇÃO NA CONCORRÊNCIA

4.1. Poderão participar desta Concorrência os interessados que estiverem previamente credenciados no Sistema de www.licitaesperantinopolisma.com.br.

4.1.1. Os interessados deverão atender às condições exigidas no cadastramento no sistema www.licitaesperantinopolisma.com.br até o terceiro dia útil anterior à data prevista para recebimento das propostas.

4.2. O licitante responsabiliza-se exclusiva e formalmente pelas transações efetuadas em seu nome, assume como firmes e verdadeiras suas propostas e seus lances, inclusive os atos praticados diretamente ou por seu representante, excluída a responsabilidade do provedor do sistema ou da Secretaria Municipal de Assistência Social por eventuais danos decorrentes de uso indevido das credenciais de acesso, ainda que por terceiros.

4.3. É de responsabilidade do cadastrado conferir a exatidão dos seus dados cadastrais nos Sistemas relacionados no item anterior e mantê-los atualizados junto aos órgãos responsáveis pela informação, devendo proceder, imediatamente, à correção ou à alteração dos registros tão logo identifique incorreção ou aqueles se tornem desatualizados.

4.4. A não observância do disposto no item anterior poderá ensejar desclassificação no momento da habilitação.

4.5. Será concedido tratamento para as microempresa e empresas de pequeno porte, para as sociedades cooperativas mencionadas no artigo 16 da Lei nº 14.133, de 2021, para agricultor familiar o produtor rural pessoa física e para o microempreendedor individual – MEI, nos limites previstos da Lei Complementar n° 123, de 2006 e do Decreto nº 8.538, de 2015.

4.5.1. A obtenção do benefício a que se refere o item anterior fica limitada às microempresas e às empresas de pequeno porte que, no ano-calendário de realização da licitação, ainda não tenham celebrado contratos com a Administração Pública cujos valores somados extrapolem a receita bruta máxima admitida para fins de enquadramento como empresa de pequeno porte.

4.6. Não poderão disputar esta licitação:

4.6.1. Aquele que não atenda às condições deste Edital e seu(s) anexo(s);

4.6.2. Autor do anteprojeto, do projeto básico ou do projeto executivo, pessoa física ou jurídica, quando a licitação versar sobre serviços ou fornecimento de bens a ele relacionados;

4.6.3. Empresa, isoladamente ou em consórcio, responsável pela elaboração do projeto básico ou do projeto executivo, ou empresa da qual o autor do projeto seja dirigente, gerente, controlador, acionista ou detentor de mais de 5% (cinco por cento) do capital com direito a voto, responsável técnico ou subcontratado, quando a licitação versar sobre serviços ou fornecimento de bens a ela necessários;

4.6.4. Pessoa física ou jurídica que se encontre, ao tempo da licitação, impossibilitada de participar da licitação em decorrência de sanção que lhe foi imposta;

4.6.5. Pessoas jurídicas reunidas em consórcio (quando for o caso);

4.6.6. Agente público, seja a que título for, direta ou indiretamente, da Prefeitura Municipal de Esperantinópolis;

4.6.7. Pessoa física ou jurídica que, nos 5 (cinco) anos anteriores à divulgação do edital, tenha sido condenada judicialmente, com trânsito em julgado, por exploração de trabalho infantil, por submissão de trabalhadores a condições análogas às de escravo ou por contratação de adolescentes nos casos vedados pela legislação trabalhista;

4.6.8. Cooperativas.

4.7. O impedimento de que trata o item 4.6.4 será também aplicado ao licitante que atue em substituição a outra pessoa, física ou jurídica, com o intuito de burlar a efetividade da sanção a ela aplicada, inclusive a sua controladora, controlada ou coligada, desde que devidamente comprovado o ilícito ou a utilização fraudulenta da personalidade jurídica do licitante.

4.8. Equiparam-se aos autores do projeto, conforme dispostos nos itens 4.6.2. e 4.6.3. as empresas integrantes do mesmo grupo econômico.

4.9. O disposto nos itens 4.6.2 e 4.6.3 não impede a licitação ou a contratação de serviço que inclua como encargo do contratado a elaboração do projeto básico e do projeto executivo, nas contratações integradas, e do projeto executivo, nos demais regimes de execução.

4.10. A vedação de que trata o item 4.6.6 estende-se a terceiro que auxilie a condução da contratação na qualidade de integrante de equipe de apoio, profissional especializado ou funcionário ou representante de empresa que preste assessoria técnica.

4.10.1. Empresas cujos sócios sejam cônjuge, companheiro ou parente em linha reta, colateral ou por afinidade até o terceiro grau, inclusive, dos membros ocupantes de cargos de direção ou no exercício de funções administrativas, assim como de servidores ocupantes de cargos de direção, chefia e assessoramento vinculados direta ou indiretamente às unidades situadas na linha hierárquica da área encarregada da licitação, conforme dispõe o inciso II do art. 3º da Resolução nº 37, de 28 de abril de 2009, do Conselho Nacional do Ministério Público;

5. DA APRESENTAÇÃO DA PROPOSTA E DOS DOCUMENTOS DE HABILITAÇÃO

5.1. Na presente licitação, a fase de habilitação sucederá as fases de apresentação de propostas e lances e de julgamento.

5.2. Os licitantes encaminharão, exclusivamente por meio do sistema eletrônico, a proposta com o preço, conforme o critério de julgamento adotado neste Edital, até a data e o horário estabelecidos para abertura da sessão pública.

5.3. No cadastramento da proposta inicial, o licitante declarará, em campo próprio do sistema, que:

5.3.1. Está ciente e concorda com as condições contidas no edital e seus anexos, bem como de que a proposta apresentada compreende a integralidade dos custos para atendimento dos direitos trabalhistas assegurados na Constituição Federal, nas leis trabalhistas, nas normas infralegais, nas convenções coletivas de trabalho e nos termos de ajustamento de conduta vigentes na data de sua entrega em definitivo e que cumpre plenamente os requisitos de habilitação definidos no instrumento convocatório;

5.3.2. Não emprega menor de 18 anos em trabalho noturno, perigoso ou insalubre e não emprega menor de 16 anos, salvo menor, a partir de

14 anos, na condição de aprendiz, nos termos do artigo 7°, XXXIII, da Constituição;

5.3.3. Não possui, em sua cadeia produtiva, empregados executando trabalho degradante ou forçado, observando o disposto nos incisos III e IV do art. 1º e no inciso III do art. 5º da Constituição Federal;

5.4. Cumpre as exigências de reserva de cargos prevista em lei, bem como em outras normas específicas, para pessoa com deficiência, para reabilitado da Previdência Social e para aprendiz.

5.5. A falsidade da declaração de que trata os itens 5.3 e 5.4 sujeitará o licitante às sanções previstas na Lei 14.133, de 2021 e neste Edital.

5.6. Os licitantes poderão retirar ou substituir a proposta até a abertura da sessão pública.

5.7. Não haverá ordem de classificação na etapa de apresentação da proposta pelo licitante, o que ocorrerá somente após os procedimentos de abertura da sessão pública e da fase de envio de lances.

5.8. Serão disponibilizados para acesso público os documentos que compõem a proposta dos licitantes convocados para apresentação de propostas, após a fase de envio de lances.

5.9. Desde que disponibilizada a funcionalidade no sistema, o licitante poderá parametrizar o seu valor final mínimo quando do cadastramento da proposta e obedecerá às seguintes regras:

5.9.1. A aplicação do intervalo mínimo de diferença de valores ou de percentuais entre os lances, que incidirá tanto em relação aos lances intermediários quanto em relação ao lance que cobrir a melhor oferta; e

5.9.2. Os lances serão de envio automático pelo sistema, respeitado o valor final mínimo estabelecido e o intervalo de que trata o subitem acima.

5.10. O valor final mínimo parametrizado no sistema poderá ser alterado pelo fornecedor durante a fase de disputa, sendo vedado:

5.10.1. Valor superior a lance já registrado pelo fornecedor no sistema, considerando o critério de julgamento por menor preço;

5.11. O valor final mínimo parametrizado na forma do item 5.10 possuirá caráter sigiloso para os demais fornecedores e para o órgão licitante, podendo ser disponibilizado estrita e permanentemente aos órgãos de controle externo e interno.

5.12. Caberá ao licitante interessado em participar da licitação acompanhar as operações no sistema eletrônico durante o processo licitatório e se responsabilizar pelo ônus decorrente da perda de negócios diante da inobservância de mensagens emitidas pela Administração ou de sua desconexão.

5.13. O licitante deverá comunicar imediatamente ao provedor do sistema qualquer acontecimento que possa comprometer o sigilo ou a segurança, para imediato bloqueio de acesso.

6. DO PREENCHIMENTO DA PROPOSTA

6.1. O licitante deverá enviar sua proposta mediante o preenchimento, no sistema eletrônico, dos seguintes campos:

6.1.1. Valor total do item;

6.1.2. Descrição do objeto;

6.2. Todas as especificações do objeto contidas na proposta vinculam o licitante.

6.3. Nos valores propostos estarão inclusos todos os custos operacionais, encargos previdenciários, trabalhistas, tributários, comerciais e quaisquer outros que incidam direta ou indiretamente na execução do objeto.

6.4. Os preços ofertados, tanto na proposta inicial, quanto na etapa de lances, serão de exclusiva responsabilidade do licitante, não lhe assistindo o direito de pleitear qualquer alteração, sob alegação de erro, omissão ou qualquer outro pretexto.

6.5. A apresentação das propostas implica obrigatoriedade do cumprimento das disposições nelas contidas, em conformidade com o que dispõe o Termo de Referência, assumindo o proponente o compromisso de executar o objeto licitado nos seus termos, bem como de fornecer os materiais, equipamentos, ferramentas e utensílios necessários, em quantidades e qualidades adequadas à perfeita execução contratual, promovendo, quando requerido, sua substituição.

6.6. O prazo de validade da proposta não será inferior a 60 (sessenta) dias, contados da data de abertura da sessão pública estabelecida no preâmbulo deste Edital.

6.7. Os licitantes devem respeitar os preços máximos estabelecidos neste Edital.

7. DA ABERTURA DA SESSÃO, CLASSIFICAÇÃO DAS PROPOSTAS E FORMULAÇÃO DE LANCES

7.1. A abertura da presente licitação dar-se-á em sessão pública, por meio de sistema eletrônico, na data, horário e local indicados neste Edital.

7.2. Os licitantes poderão retirar ou substituir a proposta ou os documentos de habilitação, quando for o caso, anteriormente inseridos no sistema, até a abertura da sessão pública.

7.2.1. Será desclassificada a proposta que identifique o licitante nos momentos em que o sigilo seja essencial ao procedimento.

7.2.2. A desclassificação será sempre fundamentada e registrada no sistema, com acompanhamento em tempo real por todos os participantes.

7.2.3. A não desclassificação da proposta não impede o seu julgamento definitivo em sentido contrário, levado a efeito na fase de aceitação.

7.3. O sistema ordenará automaticamente as propostas classificadas, sendo que somente estas participarão da fase de lances.

7.4. O sistema disponibilizará campo próprio para troca de mensagens entre o Agente de Contratação e os licitantes.

7.5. Iniciada a etapa competitiva, os licitantes deverão encaminhar lances exclusivamente por meio do sistema eletrônico, sendo imediatamente informados do seu recebimento e do valor consignado no registro.

7.6. O lance deverá ser ofertado pelo valor total do objeto.

7.7. Os licitantes poderão oferecer lances sucessivos, observando o horário fixado para abertura da sessão e as regras estabelecidas no Edital.

7.8. O licitante somente poderá oferecer lance de valor inferior ao último por ele ofertado e registrado pelo sistema.

7.9. O intervalo mínimo de diferença de valores, que incidirá tanto em relação aos lances intermediários quanto em relação à proposta que cobrir a melhor oferta deverá ser de R$ 100,00 (cem reais);

7.10. O licitante poderá, uma única vez, excluir seu último lance ofertado, no intervalo de quinze segundos após o registro no sistema, na hipótese de lance inconsistente ou inexequível.

7.11. O procedimento seguirá de acordo com o modo de disputa, adotado: ABERTO

7.12. O envio de lances na concorrência eletrônica o modo de disputa "aberto", os licitantes apresentarão lances públicos e sucessivos, com prorrogações.

7.12.1. A etapa de lances da sessão pública terá duração inicial de dez minutos e, após isso, será prorrogada automaticamente pelo sistema quando houver lance ofertado nos últimos dois minutos do período de duração da sessão pública.

7.12.2. A prorrogação automática da etapa de lances, de que trata o subitem anterior, será de dois minutos e ocorrerá sucessivamente sempre que houver lances enviados nesse período de prorrogação, inclusive no caso de lances intermediários.

7.12.3. Não havendo novos lances na forma estabelecida nos itens anteriores, a sessão pública encerrar-se-á automaticamente, e o

sistema ordenará e divulgará os lances conforme a ordem final de classificação.

7.12.4. Definida a melhor proposta, se a diferença em relação à proposta classificada em segundo lugar for de pelo menos 5% (cinco por cento), o Agente de contratação/Comissão, auxiliado pela equipe de apoio, poderá admitir o reinício da disputa aberta, para a definição das demais colocações.

7.12.5. Após o reinício previsto no item supra, os licitantes serão convocados para apresentar lances intermediários.

7.13. Após o término dos prazos estabelecidos nos itens anteriores, o sistema ordenará e divulgará os lances segundo a ordem crescente de valores.

7.14. Não serão aceitos dois ou mais lances de mesmo valor, prevalecendo aquele que for recebido e registrado em primeiro lugar.

7.15. Durante o transcurso da sessão pública, os licitantes serão informados, em tempo real, do valor do menor lance registrado, vedada a identificação do licitante.

7.16. No caso de desconexão com o Agente de Contratação/Comissão, no decorrer da etapa competitiva da licitação, o sistema eletrônico poderá permanecer acessível aos licitantes para a recepção dos lances.

7.17. Quando a desconexão do sistema eletrônico para o Agente de Contratação/Comissão persistir por tempo superior a dez minutos, a sessão pública será suspensa e reiniciada somente após decorridas vinte e quatro horas da comunicação do fato pelo Agente de Contratação/Comissão aos participantes, no sítio eletrônico utilizado para divulgação

7.18. Caso o licitante não apresente lances, concorrerá com o valor de sua proposta.

7.19. Encerrada a etapa de envio de lances da sessão pública, na hipótese da proposta do primeiro colocado permanecer acima do preço máximo definido para a contratação, o Agente de Contratação/comissão poderá negociar condições mais vantajosas, após definido o resultado do julgamento.

7.19.1. A negociação poderá ser feita com os demais licitantes, segundo a ordem de classificação inicialmente estabelecida, quando o primeiro colocado, mesmo após a negociação, for desclassificado em razão de sua proposta permanecer acima do preço máximo definido pela Administração.

7.19.2. A negociação será realizada por meio do sistema, podendo ser acompanhada pelos demais licitantes.

7.19.3. O resultado da negociação será divulgado a todos os licitantes e anexado aos autos do processo licitatório.

7.20. O agente de contratação/comissão solicitará ao licitante melhor classificado que, no prazo de 2 (duas) horas, envie a proposta adequada ao último lance ofertado após a negociação realizada, podendo este prazo ser prorrogado por decisão do agente, auxiliado pela equipe de apoio.

7.20.1. No prazo acima descrito o licitante apresentará à Administração, por meio eletrônico:

7.20.1.1. Proposta Comercial;

7.20.1.2. Planilha de Preços Propostos onde deverá constar os custos unitários e subtotais, correspondentes aos itens do orçamento referencial.

7.20.1.3. Demonstrativos das composições da(s) Taxa(s) de BDI proposta(s), em forma de porcentagem, apresentado com duas casas decimais, a ser aplicada sobre o custo global da Planilha de Preços Propostos.

7.20.1.4. Planilha de Composição de Leis Sociais e Trabalhistas;

7.20.1.5. Cronograma físico-financeiro, observando-se o prazo estabelecido no Edital e seus anexos.

7.21. Após a negociação do preço, o agente de contratação/comissão iniciará a fase de aceitação e julgamento da proposta.

8. DA FASE DE JULGAMENTO

8.1. Encerrada a etapa de negociação, o agente de contratação/comissão verificará se o licitante provisoriamente classificado em primeiro lugar atende às condições de participação no certame, conforme previsto no art. 14 da Lei nº 14.133/2021 e no item 4.6 do edital, especialmente quanto à existência de sanção que impeça a participação no certame ou a futura contratação, mediante a consulta aos seguintes cadastros:

8.1.1. Cadastro no sistema www.licitaesperantinopolisma.com.br;

8.1.2. Cadastro Nacional de Empresas Inidôneas e Suspensas - CEIS, mantido pela Controladoria-Geral da União (https://www.portaltransparencia.gov.br/sancoes/ceis) e;

8.1.3. Cadastro Nacional de Empresas Punidas – CNEP, mantido pela Controladoria-Geral da União (https://www.portaltransparencia.gov.br/sancoes/cnep;

8.2. Constatada a existência de sanção, o licitante será inabilitado, por falta de condição de participação.

8.3. Caso atendidas as condições de participação, será iniciado o procedimento de habilitação.

8.4. Será desclassificada a proposta vencedora que:

8.4.1. Contiver vício insanável;

8.4.2. Não obedecer às especificações técnicas contidas no ANEXO I;

8.4.3. Apresentar preços inexequíveis, ou a proposta ou lance vencedor apresentar preço final superior ao preço máximo definido para a contratação;

8.4.4. Não tiverem sua exequibilidade demonstrada, quando exigido pela Administração;

8.4.5. Apresentar desconformidade com quaisquer outras exigências deste Edital ou seus anexos, desde que insanável;

8.5. Em contratação de serviços de engenharia, além das disposições acima, a análise de exequibilidade e sobrepreço considerará o seguinte:

8.5.1. Nos regimes de execução por tarefa, empreitada por preço global ou empreitada integral, semi-integrada ou integrada, a caracterização do sobrepreço se dará pela superação do valor global estimado;

8.5.2. No caso de serviços de engenharia, serão consideradas inexequíveis as propostas cujos valores forem inferiores a 75% (setenta e cinco por cento) do valor orçado pela Administração, independentemente do regime de execução.

8.5.3. Será exigida garantia adicional do licitante vencedor cuja proposta for inferior a 85% (oitenta e cinco por cento) do valor orçado pela Administração, equivalente à diferença entre este último e o valor da proposta, sem prejuízo das demais garantias exigíveis de acordo com a Lei.

9. DA FASE HABILITAÇÃO

9.1. Os documentos previstos no Termo de Referência/Projeto Básico, necessários e suficientes para demonstrar a capacidade do licitante de realizar o objeto da licitação, serão exigidos para fins de habilitação, nos termos dos arts. 62 a 70 da Lei nº 14.133, de 2021.

9.2. Os documentos exigidos para fins de habilitação poderão ser apresentados em original ou por cópia.

9.3. Será verificado se o licitante apresentou no sistema, sob pena de inabilitação, a declaração de que cumpre as exigências de reserva de cargos para pessoa com deficiência e para reabilitado da Previdência Social, previstas em lei e em outras normas específicas.

9.4. O licitante deverá apresentar, sob pena de desclassificação, declaração de que suas propostas econômicas compreendem a integralidade dos custos para atendimento dos direitos trabalhistas assegurados na Constituição Federal, nas leis trabalhistas, nas normas infralegais, nas convenções coletivas de trabalho e nos termos de ajustamento de conduta vigentes na data de entrega das propostas

9.5. A habilitação será verificada por meio do sistema www.licitaesperantinopolisma.com.br, nos documentos enviados quando da solicitação do Agente de Contratação.

9.6. É de responsabilidade do licitante conferir a exatidão dos seus dados cadastrais no sistema www.licitaesperantinopolisma.com.br.

9.6.1. A não observância do disposto no item anterior poderá ensejar desclassificação no momento da habilitação.

9.7. A verificação pelo Agente de Contratação/Comissão, em sítios eletrônicos oficiais de órgãos e entidades emissores de certidões constitui meio legal de prova, para fins de habilitação.

9.8. Os documentos exigidos para habilitação que não estejam contemplados no sistema www.licitaesperantinopolisma.com.br serão enviados por meio do sistema, em formato digital, no prazo de DUAS HORAS, prorrogável por igual período, contado da solicitação do Agente de Contratação/Comissão.

9.9. A verificação no sistema www.licitaesperantinopolisma.com.br ou a exigência dos documentos nele não contidos somente será feita em relação ao licitante vencedor.

9.9.1. Os documentos relativos à regularidade fiscal que constem do Termo de Referência somente serão exigidos, em qualquer caso, em momento posterior ao julgamento das propostas, e apenas do licitante mais bem classificado.

9.9.2. Respeitada a exceção do subitem anterior, relativa à regularidade fiscal, quando a fase de habilitação anteceder as fases de apresentação de propostas e lances e de julgamento, a verificação ou exigência do presente subitem ocorrerá em relação a todos os licitantes.

9.10. Após a entrega dos documentos para habilitação, não será permitida a substituição ou a apresentação de novos documentos, salvo em sede de diligência, para (Lei 14.133/21, art. 64, e IN 73/2022, art. 39, §4º)

9.10.1. complementação de informações acerca dos documentos já apresentados pelos licitantes e desde que necessária para apurar fatos existentes à época da abertura do certame; e

9.10.2. atualização de documentos cuja validade tenha expirado após a data de recebimento das propostas;

9.11. Na análise dos documentos de habilitação, a comissão de contratação poderá sanar erros ou falhas, que não alterem a substância dos documentos e sua validade jurídica, mediante decisão fundamentada, registrada em ata e acessível a todos, atribuindo-lhes eficácia para fins de habilitação e classificação.

9.12. Na hipótese de o licitante não atender às exigências para habilitação, o agente de contratação examinará a proposta subsequente e assim

sucessivamente, na ordem de classificação, até a apuração de uma proposta que atenda ao presente edital.

9.13. Somente serão disponibilizados para acesso público os documentos de habilitação do licitante cuja proposta atenda ao edital de licitação, após concluídos os procedimentos de que trata o subitem anterior.

9.14. Considerando o disposto no art. 63, II e III, da Lei nº 14.133/2021, a verificação da validade dos documentos de habilitação ocorrerá, tendo como referência, o dia em que estes forem efetivamente apresentados, e não a data de início da sessão.

10. DOS RECURSOS

10.1. A interposição de recurso referente ao julgamento das propostas, à habilitação ou inabilitação de licitantes, à anulação ou revogação da licitação, observará o disposto no art. 165 da Lei nº 14.133, de 2021.

10.2. O prazo recursal é de 3 (três) dias úteis, contados da data de intimação ou de lavratura da ata.

10.3. Quando o recurso apresentado impugnar o julgamento das propostas ou o ato de habilitação ou inabilitação do licitante:

10.3.1. a intenção de recorrer deverá ser manifestada imediatamente, sob pena de preclusão;

10.3.2. o prazo para a manifestação da intenção de recorrer não será inferior a 10 (dez) minutos

10.3.3. o prazo para apresentação das razões recursais será iniciado na data de intimação ou de lavratura da ata de habilitação ou inabilitação;

10.3.4. na hipótese de adoção da inversão de fases prevista no § 1º do art. 17 da Lei nº 14.133, de 2021, o prazo para apresentação das razões recursais será iniciado na data de intimação da ata de julgamento.

10.4. Os recursos deverão ser encaminhados em campo próprio do sistema.

10.5. O recurso será dirigido à autoridade que tiver editado o ato ou proferido a decisão recorrida, a qual poderá reconsiderar sua decisão no prazo de 3 (três) dias úteis, ou, nesse mesmo prazo, encaminhar recurso para a autoridade superior, a qual deverá proferir sua decisão no prazo de 10 (dez) dias úteis, contado do recebimento dos autos.

10.6. Os recursos interpostos fora do prazo não serão conhecidos.

10.7. O prazo para apresentação de contrarrazões ao recurso pelos demais licitantes será de 3 (três) dias úteis, contados da data da intimação pessoal ou da divulgação da interposição do recurso, assegurada a vista imediata dos elementos indispensáveis à defesa de seus interesses.

10.8. O recurso e o pedido de reconsideração terão efeito suspensivo do ato ou da decisão recorrida até que sobrevenha decisão final da autoridade competente.

10.9. O acolhimento do recurso invalida tão somente os atos insuscetíveis de aproveitamento.

10.10. Os autos do processo permanecerão com vista franqueada aos interessados no sítio eletrônico https:// www.esperantinopolis.ma.gov.br.

11. DAS INFRAÇÕES ADMINISTRATIVAS E SANÇÕES

11.1. Comete infração administrativa, nos termos da lei, o licitante que, com dolo ou culpa:

11.1.1. deixar de entregar a documentação exigida para o certame ou não entregar qualquer documento que tenha sido solicitado pelo/a pregoeiro/a durante o certame;

11.1.2. Salvo em decorrência de fato superveniente devidamente justificado, não mantiver a proposta em especial quando:

11.1.2.1. não enviar a proposta adequada ao último lance ofertado ou após a negociação;

11.1.2.2. recusar-se a enviar o detalhamento da proposta quando exigível;

11.1.2.3. pedir para ser desclassificado quando encerrada a etapa competitiva; ou

11.1.2.4. deixar de apresentar amostra;

11.1.2.5. apresentar proposta ou amostra em desacordo com as especificações do edital;

11.1.3. não celebrar o contrato ou não entregar a documentação exigida para a contratação, quando convocado dentro do prazo de validade de sua proposta;

11.1.3.1. recusar-se, sem justificativa, a assinar o contrato ou a ata de registro de preço, ou a aceitar ou retirar o instrumento equivalente no prazo estabelecido pela Administração;

11.1.4. apresentar declaração ou documentação falsa exigida para o certame ou prestar declaração falsa durante a licitação

11.1.5. fraudar a licitação

11.1.6. comportar-se de modo inidôneo ou cometer fraude de qualquer natureza, em especial quando:

11.1.6.1. agir em conluio ou em desconformidade com a lei;

11.1.6.2. induzir deliberadamente a erro no julgamento;

11.1.6.3. apresentar amostra falsificada ou deteriorada;

11.1.7. praticar atos ilícitos com vistas a frustrar os objetivos da licitação

11.1.8. praticar ato lesivo previsto no art. 5º da Lei n.º 12.846, de 2013.

11.2. Com fulcro na Lei nº 14.133, de 2021, a Administração poderá, garantida a prévia defesa, aplicar aos licitantes e/ou adjudicatários as seguintes sanções, sem prejuízo das responsabilidades civil e criminal:

11.2.1. advertência;

11.2.2. multa;

11.2.3. impedimento de licitar e contratar e

11.2.4. declaração de inidoneidade para licitar ou contratar, enquanto perdurarem os motivos determinantes da punição ou até que seja promovida sua reabilitação perante a própria autoridade que aplicou a penalidade.

11.3. Na aplicação das sanções serão considerados:

11.3.1. a natureza e a gravidade da infração cometida.

11.3.2. as peculiaridades do caso concreto

11.3.3. as circunstâncias agravantes ou atenuantes

11.3.4. os danos que dela provierem para a Administração Pública

11.3.5. a implantação ou o aperfeiçoamento de programa de integridade, conforme normas e orientações dos órgãos de controle.

11.4. A multa será recolhida em percentual de 0,5% a 30% incidente sobre o valor do contrato licitado, recolhida no prazo máximo de 10 (quinze) dias úteis, a contar da comunicação oficial.

11.4.1. Para as infrações previstas nos itens 11.1.1, 11.1.2. e 11.1.3, a multa será de 0,5% a 15% do valor do contrato licitado

11.4.2. Para as infrações previstas nos itens 11.1.4, 11.1.5, 11.1.6, 11.1.7 e 11.1.8, a multa será de 15% a 30% do valor do contrato licitado.

11.5. As sanções de advertência, impedimento de licitar e contratar e declaração de inidoneidade para licitar ou contratar poderão ser aplicadas, cumulativamente ou não, à penalidade de multa.

11.6. Na aplicação da sanção de multa será facultada a defesa do interessado no prazo de 15 (quinze) dias úteis, contado da data de sua intimação.

11.7. A sanção de impedimento de licitar e contratar será aplicada ao responsável em decorrência das infrações administrativas relacionadas nos itens 11.1.2 e 11.1.3, quando não se justificar a imposição de penalidade mais grave, e impedirá o responsável de licitar e contratar no âmbito da Administração Pública direta e indireta do ente federativo a qual pertencer o órgão ou entidade, pelo prazo máximo de 3 (três) anos.

11.8. Poderá ser aplicada ao responsável a sanção de declaração de inidoneidade para licitar ou contratar, em decorrência da prática das infrações dispostas nos itens 11.1.4, 11.1.5, 11.1.6, 11.1.7 e 11.1.8, bem como pelas infrações administrativas previstas nos itens 11.1.1, 11.1.2 e 11.1.3 que justifiquem a imposição de penalidade mais grave que a sanção de impedimento de licitar e contratar, cuja duração observará o prazo previsto no art. 156, §5º, da Lei n.º 14.133/2021

11.9. A recusa injustificada do adjudicatário em assinar o contrato ou a ata de registro de preço, ou em aceitar ou retirar o instrumento equivalente no prazo estabelecido pela Administração, descrita no item 11.1.3, caracterizará o descumprimento total da obrigação assumida e o sujeitará às penalidades e à imediata perda da garantia de proposta em favor do órgão ou entidade promotora da licitação, nos termos do art. 45, §4º da IN SEGES/ME n.º 73, de 2022

11.10. A apuração de responsabilidade relacionadas às sanções de impedimento de licitar e contratar e de declaração de inidoneidade para licitar ou contratar demandará a instauração de processo de responsabilização a ser conduzido por comissão composta por 2 (dois) ou mais servidores estáveis, que avaliará fatos e circunstâncias conhecidos e intimará o licitante ou o adjudicatário para, no prazo de 15 (quinze) dias úteis, contado da data de sua intimação, apresentar defesa escrita e especificar as provas que pretenda produzir.

11.11. Caberá recurso no prazo de 15 (quinze) dias úteis da aplicação das sanções de advertência, multa e impedimento de licitar e contratar, contado da data da intimação, o qual será dirigido à autoridade que tiver proferido a decisão recorrida, que, se não a reconsiderar no prazo de 5 (cinco) dias úteis, encaminhará o recurso com sua motivação à autoridade superior, que deverá proferir sua decisão no prazo máximo de 20 (vinte) dias úteis, contado do recebimento dos autos.

11.12. Caberá a apresentação de pedido de reconsideração da aplicação da sanção de declaração de inidoneidade para licitar ou contratar no prazo de 15 (quinze) dias úteis, contado da data da intimação, e decidido no prazo máximo de 20 (vinte) dias úteis, contado do seu recebimento.

11.13. O recurso e o pedido de reconsideração terão efeito suspensivo do ato ou da decisão recorrida até que sobrevenha decisão final da autoridade competente.

11.14. A aplicação das sanções previstas neste edital não exclui, em hipótese alguma, a obrigação de reparação integral dos danos causados.

12. DA IMPUGNAÇÃO AO EDITAL E DO PEDIDO DE ESCLARECIMENTO

12.1. Qualquer pessoa é parte legítima para impugnar este Edital por irregularidade na aplicação da Lei nº 14.133, de 2021, devendo protocolar o pedido até 3 (três) dias úteis antes da data da abertura do certame.

12.2. A resposta à impugnação ou ao pedido de esclarecimento será divulgado em sítio eletrônico oficial no prazo de até 3 (três) dias úteis, limitado ao último dia útil anterior à data da abertura do certame.

12.3. A impugnação e o pedido de esclarecimento DEVERÃO ser realizados EXCLUSIVAMENTE por FORMA ELETRÔNICA no sistema www.licitaesperantinopolisma.com.br

12.4. As impugnações e pedidos de esclarecimentos não suspendem os prazos previstos no certame.

12.4.1. A concessão de efeito suspensivo à impugnação é medida excepcional e deverá ser motivada pelo agente de contratação, nos autos do processo de licitação.

12.5. Acolhida a impugnação, será definida e publicada nova data para a realização do certame.

13. DAS DISPOSIÇÕES GERAIS

13.1. Será divulgada ata da sessão pública no sistema eletrônico.

13.2. Não havendo expediente ou ocorrendo qualquer fato superveniente que impeça a realização do certame na data marcada, a sessão será automaticamente transferida para o primeiro dia útil subsequente, no mesmo horário anteriormente estabelecido, desde que não haja comunicação em contrário, pelo Agente de contratação.

13.3. Todas as referências de tempo no Edital, no aviso e durante a sessão pública observarão o horário de Brasília - DF.

13.4. A homologação do resultado desta licitação não implicará direito à contratação.

13.5. As normas disciplinadoras da licitação serão sempre interpretadas em favor da ampliação da disputa entre os interessados, desde que não comprometam o interesse da Administração, o princípio da isonomia, a finalidade e a segurança da contratação.

13.6. Os licitantes assumem todos os custos de preparação e apresentação de suas propostas e a Administração não será, em nenhum caso, responsável por esses custos, independentemente da condução ou do resultado do processo licitatório.

13.7. Na contagem dos prazos estabelecidos neste Edital e seus Anexos, excluir-se-á o dia do início e incluir-se-á o do vencimento. Só se iniciam e vencem os prazos em dias de expediente na Administração.

13.8. O desatendimento de exigências formais não essenciais não importará o afastamento do licitante, desde que seja possível o aproveitamento do ato, observados os princípios da isonomia e do interesse público.

13.9. Em caso de divergência entre disposições deste Edital e de seus anexos ou demais peças que compõem o processo, prevalecerá as deste Edital.

13.10. O Edital e seus anexos estão disponíveis, na íntegra, no Portal Nacional de Contratações Públicas (PNCP) e endereço eletrônico no sistema: www.licitaesperantinopolisma.com.br e endereço eletrônico: https:// www.esperantinopolis.ma.gov.br

13.11. Integram este Edital, para todos os fins e efeitos, os seguintes anexos:

ANEXO I – Termo de Referência/Projeto Básico;

ANEXO II – Modelo de proposta;

ANEXO III – - Minuta de Termo de Contrato;

ANEXO IV – Modelo Referencial de Declarações;

Município de Esperantinópolis/MA, XX de XX de 2024.

Écia Lima Carneiro
Secretária Municipal de Assistência Social
Portaria 010/2021

MINUTA

ANEXO I
TERMO DE REFERÊNCIA/PROJETO BÁSICO

MINUTA

TERMO DE REFERÊNCIA

Lei nº 14.133, de 1º de abril de 2021
OBRA – LICITAÇÃO
Processo Administrativo n° 0713052024

1. CONDIÇÕES GERAIS DA CONTRATAÇÃO

Contratação de empresa especializada em serviços de reforma do Centro de Referência de Assistência Social - CRAS, com recursos provenientes do Contrato de Repasse Nº 950208/2023/MDASCF/CAIXA.

Item	Descrição	Und	Qtd	V. Unit	V. Total
1	Reforma do Centro de Referência de Assistência Social - CRAS	Sv	1	239.750,00	239.750,00

1.2. O objeto desta contratação é caracterizado como obra.

1.3. O prazo de vigência da contratação é de 12 (doze) meses contados da data de sua assinatura, na forma do artigo 105 da Lei n° 14.133, de 2021.

1.4. O contrato oferece maior detalhamento das regras que serão aplicadas em relação à vigência da contratação.

FUNDAMENTAÇÃO E DESCRIÇÃO DA NECESSIDADE DA CONTRATAÇÃO

2.1. No município de ESPERANTINÓPOLIS viu-se a necessidade da Reforma do CRAS, afim de melhorar as condições física do prédio, visando um maior conforto dos funcionários, e o público.

2.2. Tal procedimento justifica-se pela necessidade da contratação de empresa especializada na execução da obra de Reforma do Centro de Referência da Assistência Social – CRAS, para proporcionar maior qualidade e segurança nos serviços públicos oferecidos pela Secretaria Municipal de Assistência Social.

2.3. Nossa proposta é proporcionar um ambiente acolhedor para os usuários dos serviços. O CRAS é a porta de entrada dos serviços oferecidos pela Assistência Social.

2.4. O objeto da contratação está previsto no PPA/LDO/LOA.

DESCRIÇÃO DA SOLUÇÃO COMO UM TODO CONSIDERADO O CICLO DE VIDA DO OBJETO

3.1. A solução com um todo e a reforma do Centro de Referência de Assistência Social – CRAS, para atender as necessidades da Secretaria Municipal de Assistência Social.

3.2. O CRAS é a porta de entrada da Assistência Social, é um local público onde são oferecidos os serviços da Proteção Social Básica com o objetivo de fortalecer a convivência com a família e com a comunidade. Possibilita o acesso da população aos serviços, benefícios e projetos, tornando-se referência para a população local e para os serviços setoriais. Desta forma a reforma e ampliação dos espaços do CRAS ajudarão no melhor atendimento aos usuários, assim como na organização de melhores ofertas de serviços e programas.

3.3. A contratação do serviço irá propiciar uma melhor atuação desta Secretaria e melhoria na qualidade do serviço prestado à população.

REQUISITOS DA CONTRATAÇÃO

4.1. Poderão participar deste processo de contratação empresas do ramo de atividade relacionada ao objeto, que não possuam registro de sanção que impeça sua contratação, bem como estejam devidamente regulares com as Fazendas Públicas Municipal, Estadual e Federal, com o FGTS e com a Justiça do Trabalho.

4.2. A contratação deverá se dar através de concorrência eletrônica.

4.3. Sustentabilidade o município de Esperantinópolis/MA vem adotando processo estruturados que promovam a sustentabilidade, com base em ações ambientalmente corretas, economicamente viáveis e socialmente justas e inclusivas, pautadas na integridade, em busca de um desenvolvimento nacional sustentável. Além dos critérios de sustentabilidade eventualmente inseridos na descrição do objeto, devem ser atendidos os requisitos, que se baseiam no Guia Nacional de Contratações Sustentáveis.

4.4. A presente contratação não apresenta a possibilidade de ocorrência de impactos ambientais.

4.5. Não será admitida a subcontratação do objeto contratual.

4.6. Haverá exigência da garantia da contratação dos arts. 96 e seguintes da Lei nº 14.133/21.

4.7. O objeto a ser contratado, pelas suas características e com base nas justificativas acima mencionadas, possui natureza continuada, havendo a necessidade de prorrogação contratual para além da vigência prevista, caso a execução exceda o prazo expedido em edital.

4.8. A licitante vencedora deverá manter escritório ou local de apoio no município, necessários para fornecer o devido apoio aos contratados para planejamento da execução dos serviços, guarda de materiais e outras atividades que sejam necessárias.

4.9. Fica opcional a realização de avaliação prévia (vistoria) do local de execução dos serviços.

4.10. Caso o licitante opte por não realizar a vistoria, deverá prestar declaração formal assinada pelo responsável técnico do licitante acerca do conhecimento pleno das condições e peculiaridades da contratação.

4.11. A não realização da vistoria não poderá embasar posteriores alegações de desconhecimento das instalações, dúvidas ou esquecimentos de quaisquer detalhes dos locais da prestação dos serviços, devendo o contratado assumir os ônus dos serviços decorrentes.

MODELO DE EXECUÇÃO DO OBJETO

Condições de execução

5.1. A execução do objeto seguirá a seguinte dinâmica:

5.1.1. Início da execução do objeto: 05 (cinco) dias da emissão da ordem de serviço;

5.1.2. Descrição detalhada dos métodos, rotinas, etapas, tecnologias procedimentos, frequência e periodicidade de execução do trabalho:

a) As condições de execução são as que consta no memorial descritivo e especificações técnicas constam do projeto básico.

5.1.3. Cronograma de realização da obra é de acordo com o cronograma físico-financeiro.

5.1.4. A elaboração do projeto executivo, será desenvolvido concomitantemente com a execução dos serviços.

5.1.4.1. É de responsabilidade do Contratante a elaboração do Projeto Executivo.

Local e horário da prestação dos serviços

5.2. Local no município de Esperantinópolis -MA

5.3. Horário das 07:00hs as 11:00hs e de 13:00hs as 17:00hs

Informações relevantes para o dimensionamento da proposta

5.3. A proposta deverá ser de acordo com o Projeto Básico.

Materiais a serem disponibilizados

5.4. Para a perfeita execução dos serviços, a Contratada deverá disponibilizar os materiais, equipamentos, ferramentas e utensílios necessários, nas quantidades estimadas e qualidades a seguir estabelecidas, promovendo sua substituição quando necessário.

Procedimentos de transição e finalização do contrato

5.5. Não serão necessários procedimentos de transição e finalização do contrato devido às características do objeto.

6. MODELO DE GESTÃO DO CONTRATO

6.1. O contrato deverá ser executado fielmente pelas partes, de acordo com as cláusulas avençadas e as normas da Lei nº 14.133, de 2021, e cada parte responderá pelas consequências de sua inexecução total ou parcial.

6.2. Em caso de impedimento, ordem de paralisação ou suspensão do contrato, o cronograma de execução será prorrogado automaticamente pelo tempo correspondente, anotadas tais circunstâncias mediante simples apostila.

6.3. As comunicações entre o órgão ou entidade e a contratada devem ser realizadas por escrito sempre que o ato exigir tal formalidade, admitindo-se o uso de mensagem eletrônica para esse fim.

6.4. O órgão ou entidade poderá convocar representante da empresa para adoção de providências que devam ser cumpridas de imediato.

6.5. Após a assinatura do contrato ou instrumento equivalente, o órgão ou entidade poderá convocar o representante da empresa contratada para reunião inicial para apresentação do plano de fiscalização, que conterá informações acerca das obrigações contratuais, dos mecanismos de fiscalização, das estratégias para execução do objeto, do plano complementar de execução da contratada, quando houver, do método de aferição dos resultados e das sanções aplicáveis, dentre outros.

Preposto

6.6. A Contratada designará formalmente o preposto da empresa, antes do início da prestação dos serviços, indicando no instrumento os poderes e deveres em relação à execução do objeto contratado.

6.7. A Contratada deverá manter preposto da empresa no local da execução do objeto durante execução da obra. No decorrer da execução de ajustes envolvendo obras e serviços, o artigo 118 da NLLC exige a manutenção, por parte do contratado, de preposto, aceito pela Administração, no local da execução do objeto. Este preposto terá a responsabilidade de representar o contratado, agindo como interlocutor para, por exemplo, receber questionamentos, resolver incidentes, colher informações, enfim, praticar os atos necessários à satisfação de eventuais necessidades da Administração em relação à execução do contrato.

6.8. A Contratante poderá recusar, desde que justificadamente, a indicação ou a manutenção do preposto da empresa, hipótese em que a Contratada designará outro para o exercício da atividade.

Fiscalização

6.9. A execução do contrato deverá ser acompanhada e fiscalizada pelo(s) fiscal(is) do contrato, ou pelos respectivos substitutos (Lei nº 14.133, de 2021, art. 117).

Fiscalização Técnica

6.10. O fiscal técnico do contrato acompanhará a execução do contrato, para que sejam cumpridas todas as condições estabelecidas no contrato, de modo a assegurar os melhores resultados para a Administração. (Decreto nº 11.246, de 2022, art. 22, VI);

6.11. O fiscal técnico do contrato anotará no histórico de gerenciamento do contrato todas as ocorrências relacionadas à execução do contrato, com a descrição do que for necessário para a regularização das faltas ou dos defeitos observados. (Lei nº 14.133, de 2021, art. 117);

6.12. Identificada qualquer inexatidão ou irregularidade, o fiscal técnico do contrato emitirá notificações para a correção da execução do contrato, determinando prazo para a correção. (Decreto nº 11.246, de 2022, art. 22, III);

6.13. O fiscal técnico do contrato informará ao gestor do contato, em tempo hábil, a situação que demandar decisão ou adoção de medidas que ultrapassem sua competência, para que adote as medidas necessárias e saneadoras, se for o caso. (Decreto nº 11.246, de 2022, art. 22, IV);

6.14. No caso de ocorrências que possam inviabilizar a execução do contrato nas datas aprazadas, o fiscal técnico do contrato comunicará o fato imediatamente ao gestor do contrato. (Decreto nº 11.246, de 2022, art. 22, IV);

6.15. O fiscal técnico do contrato comunicará ao gestor do contrato, em tempo hábil, o término do contrato sob sua responsabilidade, com vistas à tempestiva renovação ou à prorrogação contratual (Decreto nº 11.246, de 2022, art. 22, VII).

Fiscalização Administrativa

6.16. O fiscal administrativo do contrato verificará a manutenção das condições de habilitação da contratada, acompanhará o empenho, o pagamento, as garantias, as glosas e a formalização de apostilamento e termos aditivos, solicitando quaisquer documentos comprobatórios pertinentes, caso necessário.

6.17. Caso ocorra descumprimento das obrigações contratuais, o fiscal administrativo (contrato atuará tempestivamente na solução do problema, reportando ao gestor do contrato para que tome as providências cabíveis, quando ultrapassar a sua competência.

Gestor do Contrato

6.18. O gestor do contrato coordenará a atualização do processo de acompanhamento e fiscalização do contrato contendo todos os registros formais da execução no histórico de gerenciamento do contrato, a exemplo da ordem de serviço, do registro de ocorrências, das alterações e das prorrogações contratuais, elaborando relatório com vistas à verificação da necessidade de adequações do contrato para fins de atendimento da finalidade da administração. (Decreto nº 11.246, de 2022, art. 21, IV).

6.19. O gestor do contrato acompanhará os registros realizados pelos fiscais do contrato, de todas as ocorrências relacionadas à execução do contrato e as medidas adotadas, informando, se for o caso, à autoridade superior àquelas que ultrapassarem a sua competência. (Decreto nº 11.246, de 2022, art. 21, II).

6.20. O gestor do contrato acompanhará a manutenção das condições de habilitação da contratada, para fins de empenho de despesa e pagamento, e anotará os problemas que obstem o fluxo normal da liquidação e do pagamento da despesa no relatório de riscos eventuais. (Decreto nº 11.246, de 2022, art. 21, III).

6.21. O gestor do contrato emitirá documento comprobatório da avaliação realizada pelos fiscais técnico, administrativo e setorial quanto ao cumprimento de obrigações assumidas pelo contratado, com menção ao seu desempenho na execução contratual, baseado nos indicadores objetivamente definidos e aferidos, e a eventuais penalidades aplicadas, devendo constar do cadastro de atesto de cumprimento de obrigações. (Decreto nº 11.246, de 2022, art. 21, VIII).

6.22. O gestor do contrato tomará providências para a formalização de processo administrativo de responsabilização para fins de aplicação de sanções, a ser conduzido pela comissão de que trata o art. 158 da Lei nº 14.133, de 2021, ou pelo agente ou pelo setor com competência para tal, conforme o caso. (Decreto nº 11.246, de 2022, art. 21, X).

6.23. O gestor do contrato deverá elaborar relatório final com informações sobre a consecução dos objetivos que tenham justificado a contratação e eventuais condutas a serem adotadas para o aprimoramento das atividades da Administração. (Decreto nº 11.246, de 2022, art. 21, VI).

6.24. O gestor do contrato deverá enviar a documentação pertinente ao setor de contratos para a formalização dos procedimentos de liquidação e pagamento, no valor dimensionado pela fiscalização e gestão nos termos do contrato.

7. CRITÉRIOS DE MEDIÇÃO E PAGAMENTO

7.1. A avaliação da execução do objeto utilizará o cronograma físico-financeiro.

7.1.1. Será indicada a retenção ou glosa no pagamento, proporcional à irregularidade verificada, sem prejuízo das sanções cabíveis, caso se constate que a Contratada:

7.1.1.1. não produzir os resultados acordados,

7.1.1.2. deixar de executar, ou não executar com a qualidade mínima exigida as atividades contratadas; ou

7.1.1.3. deixar de utilizar materiais e recursos humanos exigidos para a execução do serviço, ou utilizá-los com qualidade ou quantidade inferior à demandada.

7.2. A aferição da execução contratual para fins de pagamento considerará os seguintes critérios:

7.2.1. O cumprimento de todas as condições e obrigações estabelecidas para a Contratada deverá ser aferido pelo gestor contratual e pelos fiscais designados pela Contratante, em conformidade com as disposições previstas neste Termo de Referência, sem prejuízo de outros instrumentos de avaliação porventura estabelecidos pelas partes;

7.2.2. As Nota(s) Fiscal(is) ou Fatura(s) dos serviços efetivamente prestados, deverão ser apresentados, até 30 (trinta) dias, no mínimo, antes da data de vencimento, discriminando no corpo da(s) Nota(s) Fiscal(is), o período a que se refere o serviço, o local da prestação do serviço, o número e o objeto do respectivo Contrato;

Do recebimento

7.3. Ao final de cada etapa da execução contratual, conforme previsto no Cronograma FísicoFinanceiro, o Contratado apresentará a medição prévia dos serviços executados no período, por meio de planilha e memória de cálculo detalhada.

7.3.1. Uma etapa será considerada efetivamente concluída quando os serviços previstos para aquela etapa, no Cronograma Físico-Financeiro, estiverem executados em sua totalidade.

7.3.2. O contratado também apresentará, a cada medição, os documentos comprobatórios da procedência legal dos produtos e subprodutos florestais utilizados naquela etapa da execução contratual, quando for o caso.

7.4. Os serviços serão recebidos provisoriamente, no prazo de 15 (quinze) dias, pelos fiscais técnico e administrativo, mediante termos detalhados, quando verificado o cumprimento das exigências de caráter técnico e administrativo. (Art. 140, I, a, da Lei nº 14.133).

7.4.1. O prazo da disposição acima será contado do recebimento de comunicação de cobrança oriunda do contratado com a comprovação da prestação dos serviços a que se referem a parcela a ser paga.

7.4.2. O fiscal técnico do contrato realizará o recebimento provisório do objeto do contrato mediante termo detalhado que comprove o cumprimento das exigências de caráter técnico. (Art. 22, X, Decreto nº 11.246, de 2022).

7.4.3 O fiscal administrativo do contrato realizará o recebimento provisório do objeto do contrato mediante termo detalhado que comprove o cumprimento das exigências de caráter administrativo. (Art. 23, X, Decreto nº 11.246, de 2022)

7.4.4. O fiscal setorial do contrato, quando houver, realizará o recebimento provisório sob o ponto de vista técnico e administrativo.

7.4.5. Para efeito de recebimento provisório, ao final de cada período de faturamento, o fiscal técnico do contrato irá apurar o resultado das avaliações da execução do objeto e, se for o caso, a análise do desempenho e qualidade da prestação dos serviços realizados em consonância com os indicadores previstos, que poderá resultar no redimensionamento de valores a serem pagos à contratada, registrando em relatório a ser encaminhado ao gestor do contrato.

7.4.6. Será considerado como ocorrido o recebimento provisório com a entrega do termo detalhado ou, em havendo mais de um a ser feito, com a entrega do último.

7.4.7. O Contratado fica obrigado a reparar, corrigir, remover, reconstruir ou substituir, às suas expensas, no todo ou em parte, o objeto em que se verificarem vícios, defeitos ou incorreções resultantes da execução ou materiais empregados, cabendo à fiscalização não atestar a última e/ou única medição de serviços até que sejam sanadas todas as eventuais pendências que possam vir a ser apontadas no Recebimento Provisório.

7.4.8. A fiscalização não efetuará o ateste da última e/ou única medição de serviços até que sejam sanadas todas as eventuais pendências que possam vir a ser apontadas no Recebimento Provisório. (Art. 119 c/c art. 140 da Lei nº 14133, de 2021)

7.4.9. O recebimento provisório também ficará sujeito, quando cabível, à conclusão de todos os testes de campo e à entrega dos Manuais e Instruções exigíveis.

7.4.10. Os serviços poderão ser rejeitados, no todo ou em parte, quando em desacordo com as especificações constantes neste Termo de Referência e na proposta, sem prejuízo da aplicação das penalidades.

7.5. Quando a fiscalização for exercida por um único servidor, o Termo Detalhado deverá conter o registro, a análise e a conclusão acerca das ocorrências na execução do contrato, em relação à fiscalização técnica e administrativa e demais documentos que julgar necessários, devendo encaminhá-los ao gestor do contrato para recebimento definitivo.

7.6. Os serviços serão recebidos definitivamente no prazo de 90 (noventa) dias, contados do recebimento provisório, por servidor ou comissão designada pela autoridade competente, após a verificação da qualidade e quantidade do serviço e consequente aceitação mediante termo detalhado, obedecendo os seguintes procedimentos:

7.6.1. Emitir documento comprobatório da avaliação realizada pelos fiscais técnico, administrativo e setorial, quando houver, no cumprimento de obrigações assumidas pelo contratado, com menção ao seu desempenho na execução contratual, baseado em

indicadores objetivamente definidos e aferidos, e a eventuais penalidades aplicadas, devendo constar do cadastro de atesto de cumprimento de obrigações, conforme regulamento (art. 21, VIII, Decreto nº 11.246, de 2022).

7.6.2. Realizar a análise dos relatórios e de toda a documentação apresentada pela fiscalização e, caso haja irregularidades que impeçam a liquidação e o pagamento da despesa, indicar as cláusulas contratuais pertinentes, solicitando à CONTRATADA, por escrito, as respectivas correções;

7.6.3. Emitir Termo Detalhado para efeito de recebimento definitivo dos serviços prestados, com base nos relatórios e documentações apresentadas; e

7.6.4. Comunicar a empresa para que emita a Nota Fiscal ou Fatura, com o valor exato dimensionado pela fiscalização.

7.6.5. Enviar a documentação pertinente ao setor de contratos para a formalização dos procedimentos de liquidação e pagamento, no valor dimensionado pela fiscalização e gestão.

7.7. No caso de controvérsia sobre a execução do objeto, quanto à dimensão, qualidade e quantidade, deverá ser observado o teor do art. 143 da Lei nº 14.133, de 2021, comunicando-se à empresa para emissão de Nota Fiscal no que pertine à parcela incontroversa da execução do objeto, para efeito de liquidação e pagamento.

7.8. Nenhum prazo de recebimento ocorrerá enquanto pendente a solução, pelo contratado, de inconsistências verificadas na execução do objeto ou no instrumento de cobrança.

7.9. O recebimento provisório ou definitivo não excluirá a responsabilidade civil pela solidez e pela segurança do serviço nem a responsabilidade ético-profissional pela perfeita execução do contrato.

Liquidação

7.10. Recebida a Nota Fiscal ou documento de cobrança equivalente, correrá o prazo de dez dias úteis para fins de liquidação, na forma desta seção, prorrogáveis por igual período, nos termos do art. 7º, §2º da Instrução Normativa SEGES/ME nº 77/2022.

7.10.1. O prazo de que trata o item anterior será reduzido à metade, mantendo-se a possibilidade de prorrogação, nos casos de contratações decorrentes de despesas cujos valores não ultrapassem o limite de que trata o inciso II do art. 75 da Lei nº 14.133, de 2021

7.11. Para fins de liquidação, o setor competente deve verificar se a Nota Fiscal ou Fatura apresentada expressa os elementos necessários e essenciais do documento, tais como:

a) o prazo de validade;

b) a data da emissão;

c) os dados do contrato e do órgão contratante;

d) o período respectivo de execução do contrato;

e) o valor a pagar; e

f) eventual destaque do valor de retenções tributárias cabíveis.

7.12. Havendo erro na apresentação da Nota Fiscal/Fatura, ou circunstância que impeça a liquidação da despesa, esta ficará sobrestada até que o contratado providencie as medidas saneadoras, reiniciando-se o prazo após a comprovação da regularização da situação, sem ônus à contratante;

7.13. A Nota Fiscal ou Fatura deverá ser obrigatoriamente acompanhada da comprovação da regularidade fiscal, constatada por meio de consulta on-line ao SICAF ou, na impossibilidade de acesso ao referido Sistema, mediante consulta aos sítios eletrônicos oficiais ou à documentação mencionada no art. 68 da Lei nº 14.133/2021.

7.14. A Administração deverá realizar consulta ao SICAF para: a) verificar a manutenção das condições de habilitação exigidas no edital; b) identificar possível razão que impeça a participação em licitação, no âmbito do órgão ou entidade, proibição de contratar com o Poder Público, bem como ocorrências impeditivas indiretas (INSTRUÇÃO NORMATIVA Nº 3, DE 26 DE ABRIL DE 2018).

7.15. Constatando-se, junto ao SICAF, a situação de irregularidade do contratado, será providenciada sua notificação, por escrito, para que, no prazo de 5 (cinco) dias úteis, regularize sua situação ou, no mesmo prazo, apresente sua defesa. O prazo poderá ser prorrogado uma vez, por igual período, a critério do contratante.

7.16. Não havendo regularização ou sendo a defesa considerada improcedente, o contratante deverá comunicar aos órgãos responsáveis pela fiscalização da regularidade fiscal quanto à inadimplência do contratado, bem como quanto à existência de pagamento a ser efetuado, para que sejam acionados os meios pertinentes e necessários para garantir o recebimento de seus créditos.

7.17. Persistindo a irregularidade, o contratante deverá adotar as medidas necessárias à rescisão contratual nos autos do processo administrativo correspondente, assegurada ao contratado a ampla defesa.

7.18. Havendo a efetiva execução do objeto, os pagamentos serão realizados normalmente, até que se decida pela rescisão do contrato, caso o contratado não regularize sua situação junto ao SICAF.

Prazo de pagamento

7.19. O pagamento será efetuado no prazo máximo de até dez dias úteis, contados da finalização da liquidação da despesa, conforme seção anterior, nos termos da Instrução Normativa SEGES/ME nº 77, de 2022.

7.20. No caso de atraso pelo Contratante, os valores devidos ao contratado serão atualizados monetariamente entre o termo final do prazo de pagamento até a data de sua efetiva realização, mediante aplicação do índice INCC de correção monetária.

Forma de pagamento

7.21. O pagamento será realizado através de ordem bancária, para crédito em banco, agência e conta corrente indicados pelo contratado.

7.22. Será considerada data do pagamento o dia em que constar como emitida a ordem bancária para pagamento.

7.23. Quando do pagamento, será efetuada a retenção tributária prevista na legislação aplicável.

7.23.1. Independentemente do percentual de tributo inserido na planilha, quando houver, serão retidos na fonte, quando da realização do pagamento, os percentuais estabelecidos na legislação vigente.

7.24. O contratado regularmente optante pelo Simples Nacional, nos termos da Lei Complementar nº 123, de 2006, não sofrerá a retenção tributária quanto aos impostos e contribuições abrangidos por aquele regime. No entanto, o pagamento ficará condicionado à apresentação de comprovação, por meio de documento oficial, de que faz jus ao tratamento tributário favorecido previsto na referida Lei Complementar.

8. FORMA E CRITÉRIOS DE SELEÇÃO DO FORNECEDOR E REGIME DE EXECUÇÃO

Forma de seleção e critério de julgamento da proposta

8.1. O fornecedor será selecionado por meio da realização de procedimento de LICITAÇÃO, na modalidade CONCORRÊNCIA, sob a forma ELETRÔNICA, com adoção do critério de julgamento pelo MENOR PREÇO.

Regime de execução

8.2. O regime de execução do contrato será EMPREITADA POR PREÇO GLOBAL.

Critérios de aceitabilidade de preços

8.3. O critério de aceitabilidade de preços será o valor global estimado para a contratação.

Exigências de habilitação

8.4. Para fins de habilitação, deverá o licitante comprovar os seguintes requisitos:

Habilitação jurídica

8.5. Empresário individual: inscrição no Registro Público de Empresas Mercantis, a cargo da Junta Comercial da respectiva sede;

8.6. Sociedade empresária, sociedade limitada unipessoal – SLU ou sociedade identificada como empresa individual de responsabilidade limitada - EIRELI: inscrição do ato constitutivo, estatuto ou contrato social no Registro Público de Empresas Mercantis, a cargo da Junta Comercial da respectiva sede, acompanhada de documento comprobatório de seus administradores;

8.7. Sociedade empresária estrangeira: portaria de autorização de funcionamento no Brasil, publicada no Diário Oficial da União e arquivada na Junta Comercial da unidade federativa onde se localizar a filial, agência, sucursal ou estabelecimento, a qual será considerada como sua sede, conforme Instrução Normativa DREI/ME nº 77, de 18 de março de 2020.

8.8. Sociedade simples: inscrição do ato constitutivo no Registro Civil de Pessoas Jurídicas do local de sua sede, acompanhada de documento comprobatório de seus administradores;

8.9. Filial, sucursal ou agência de sociedade simples ou empresária: inscrição do ato constitutivo da filial, sucursal ou agência da sociedade simples ou empresária, respectivamente, no Registro Civil das Pessoas Jurídicas ou no Registro Público de Empresas Mercantis onde opera, com averbação no Registro onde tem sede a matriz.

8.10. Sociedade cooperativa: ata de fundação e estatuto social, com a ata da assembleia que o aprovou, devidamente arquivado na Junta Comercial ou inscrito no Registro Civil das Pessoas Jurídicas da respectiva sede, além do registro de que trata o art. 107 da Lei nº 5.764, de 16 de dezembro 1971.

8.11. Os documentos apresentados deverão estar acompanhados de todas as alterações ou da consolidação respectiva.

Habilitação fiscal, social e trabalhista

8.12. Prova de inscrição no Cadastro Nacional de Pessoas Jurídicas ou no Cadastro de Pessoas Físicas, conforme o caso;

8.13. Prova de regularidade fiscal perante a Fazenda Nacional, mediante apresentação de certidão expedida conjuntamente pela Secretaria da Receita Federal do Brasil (RFB) e pela Procuradoria-Geral da Fazenda Nacional (PGFN), referente a todos os créditos tributários federais e à Dívida Ativa da União (DAU) por elas administrados, inclusive aqueles relativos à Seguridade Social, nos termos da Portaria Conjunta nº 1.751, de 02 de outubro de 2014, do Secretário da Receita Federal do Brasil e da Procuradora-Geral da Fazenda Nacional.

8.14. Prova de regularidade com o Fundo de Garantia do Tempo de Serviço (FGTS);

8.15. Prova de inexistência de débitos inadimplidos perante a Justiça do Trabalho, mediante a apresentação de certidão negativa ou positiva com efeito de negativa, nos termos do Título VII-A da Consolidação das Leis do Trabalho, aprovada pelo Decreto-Lei nº 5.452, de 1º de maio de 1943;

8.16. Prova de inscrição no cadastro de contribuintes Municipal relativo ao domicílio ou sede do fornecedor, pertinente ao seu ramo de atividade e compatível com o objeto contratual;

8.17. Prova de regularidade com a Fazenda Municipal do domicílio ou sede do fornecedor, relativa à atividade em cujo exercício contrata ou concorre;

8.18. Caso o fornecedor seja considerado isento dos tributos relacionados ao objeto contratual, deverá comprovar tal condição mediante a apresentação de declaração da Fazenda respectiva do seu domicílio ou sede, ou outra equivalente, na forma da lei.

Qualificação Econômico-Financeira

8.19. Certidão negativa de insolvência civil expedida pelo distribuidor do domicílio ou sede do licitante, caso se trate de pessoa física, desde que admitida a sua participação na licitação (art. 5º, inciso II, alínea "c", da Instrução Normativa Seges/ME nº 116, de 2021), ou de sociedade simples;

8.20. certidão negativa de falência expedida pelo distribuidor da sede do fornecedor - Lei nº 14.133, de 2021, art. 69, caput, inciso II);

8.21. Balanço patrimonial, demonstração de resultado de exercício e demais demonstrações contábeis dos 2 (dois) últimos exercícios sociais, comprovando:

8.22. índices de Liquidez Geral (LG), Liquidez Corrente (LC), e Solvência Geral (SG) superiores a 1 (um);

8.23. As empresas criadas no exercício financeiro da licitação deverão atender a todas as exigências da habilitação e poderão substituir os demonstrativos contábeis pelo balanço de abertura; e

8.24. Os documentos referidos acima limitar-se-ão ao último exercício no caso de a pessoa jurídica ter sido constituída há menos de 2 (dois) anos.

8.25. Os documentos referidos acima deverão ser exigidos com base no limite definido pela Receita Federal do Brasil para transmissão da Escrituração Contábil Digital - ECD ao Sped.

8.26. Caso a empresa licitante apresente resultado inferior ou igual a 1 (um) em qualquer dos índices de Liquidez Geral (LG), Solvência Geral (SG) e Liquidez Corrente (LC), será exigido para fins de habilitação capital mínimo de 10 % (dez por cento) do valor total estimado da contratação.

8.27. As empresas criadas no exercício financeiro da licitação deverão atender a todas as exigências da habilitação e poderão substituir os demonstrativos contábeis pelo balanço de abertura. (Lei nº 14.133, de 2021, art. 65, §1º).

8.28. O atendimento dos índices econômicos previstos neste item deverá ser atestado mediante declaração assinada por profissional habilitado da área contábil, apresentada pelo fornecedor.

Qualificação Técnica

8.29. Declaração de que o licitante tomou conhecimento de todas as informações e das condições locais para o cumprimento das obrigações objeto da licitação;

8.29.1. A declaração acima poderá ser substituída por declaração formal assinada pelo responsável técnico do licitante acerca do conhecimento pleno das condições e peculiaridades da contratação

8.30. Registro ou inscrição da empresa na entidade profissional competente. Em plena validade

8.31. Sociedades empresárias estrangeiras atenderão à exigência por meio da apresentação, no momento da assinatura do contrato, da solicitação de registro perante a entidade profissional competente no Brasil.

8.32. Apresentação do (s) profissional (is) abaixo indicado(s), devidamente registrado(s) no conselho profissional competente, detentor de atestado de responsabilidade técnica por execução de obra ou serviço de características semelhantes, também abaixo indicado(s):

8.32.1. Para o (Engenheiro Civil):

Item	Descrição	Und
1.8.2	REVESTIMENTO CERÂMICO PARA PISO COM PLACAS TIPO PORCELANATO DE DIMENSÕES 60X60CM APLICADA EM AMBIENTES DE ÁREA MAIOR QUE 10M²	M²
1.14.1	EMASSAMENTO COM MASSA LÁTEX, APLICAÇÃO EM PAREDE, DUAS DEMÃOS, LIXAMENTO MANUAL	M²
1.14.2	PINTURA LÁTEX ACRÍLICA PREMIUM, APLICAÇÃO MANUAL EM PAREDES, DUAS DEMÃOS	M²

8.33. O(s) profissional(is) indicado(s) na forma supra deverá(ão) participar da obra ou serviço objeto do contrato, e será admitida a sua substituição por profissionais de experiência equivalente ou superior, desde que aprovada pela Administração.

8.34. Comprovação de aptidão para execução de serviço de complexidade tecnológica e operacional equivalente ou superior com o objeto desta contratação, ou com o item pertinente, por meio da apresentação de certidões ou atestados, por pessoas jurídicas de direito público ou privado, ou regularmente emitido (s) pelo conselho profissional competente, quando for o caso.

8.35. Para fins da comprovação de que trata este subitem, os atestados deverão dizer respeito a contratos executados com as seguintes características mínimas:

Item	Descrição	Und	Quantidade total de projeto	Quantidade mínima exigida (50%)	Peso (%)
1.8.2	REVESTIMENTO CERÂMICO PARA PISO COM PLACAS TIPO PORCELANATO DE DIMENSÕES 60X60CM APLICADA EM AMBIENTES DE ÁREA MAIOR QUE 10M²	M²	129,17	64,58	12,39%
1.14.1	EMASSAMENTO COM MASSA LÁTEX, APLICAÇÃO EM PAREDE, DUAS DEMÃOS, LIXAMENTO MANUAL	M²	1.163,16	581,58	10,07%
1.14.2	PINTURA LÁTEX ACRÍLICA PREMIUM, APLICAÇÃO MANUAL EM PAREDES, DUAS DEMÃOS	M²	1.163,16	581,58	8,04%

8.36. Será admitida, para fins de comprovação de quantitativo mínimo, a apresentação e o somatório de diferentes atestados executados de forma concomitante.

8.36.1. Os atestados de capacidade técnica poderão ser apresentados em nome da matriz ou da filial da empresa licitante.

8.36.2. O licitante disponibilizará todas as informações necessárias à comprovação da legitimidade dos atestados, apresentando, quando solicitado pela Administração, cópia do contrato que deu suporte à contratação, endereço atual da contratante e local em que foi executado o objeto contratado, dentre outros documentos.

9. ESTIMATIVAS DO VALOR DA CONTRATAÇÃO

9.1. O custo estimado total da contratação é de R$ 239.750,00 (duzentos e trinta e nove mil setecentos e cinquenta reais), conforme Projeto Básico.

10. ADEQUAÇÃO ORÇAMENTÁRIA

10.1. As despesas decorrentes da presente contratação correrão à conta de recursos específicos consignados no Orçamento Geral da Município.

10.2. A contratação será atendida pela seguinte dotação:

0211 – Fundo Municial de Assistência Social
04 122 0002 1.083 – Construir ou reformar prédios da Rede de Assistência Social
4.4.90.51.00 – Obras e Instalações

10.3. A dotação relativa aos exercícios financeiros subsequentes será indicada após aprovação da Lei Orçamentária respectiva e liberação dos créditos correspondentes, mediante apostilamento.

Município de Esperantinópolis/MA, em 17 de maio de 2024.

THAINARA BATISTA DE CARVALHO ALVES
Chefe do Departamento de Programas e Projetos Sociais
Portaria Nº 078/2021

DESPACHO DA AUTORIDADE COMPETENTE

APROVO o Termo de Referência, bem como **AUTORIZO** a realização da licitação para Contratação de empresa especializada em serviços de reforma do Centro de Referência de Assistência Social - CRAS, com recursos provenientes do Contrato de Repasse Nº 950208/2023/MDASCF/CAIXA, com observância aos dispositivos da Lei 14.133/2021, Decreto Municipal nº 004/2024, de 05/03/2024.

Em: 17/05 2024.

Écia Lima Carneiro
Secretária Municipal de Assistência Social
Portaria 010/2021

Processo Nº 07130520204
Fls Nº 194
Visto

PREFEITURA DE ESPERANTINÓPOLIS
Desenvolvimento para todos

DECLARAÇÃO

PARCELAS DE MAIOR RELEVÂNCIA OU VALOR SIGNIFICATIVO

Objeto: ESTRUTURAÇÃO DA REDE DE SERVIÇOS DO SISTEMA ÚNICO DE ASSISTÊNCIA SOCIAL – SUAS – REFORMA DO CENTRO DE REFERÊNCIA DE ASSISTENCIA SOCIAL – CRAS NO MUNICÍPIO DE ESPERANTINÓPOLIS-MA

Parcelas de maior relevância e valor significativo

Os elementos que individualizam e diferenciam o objeto, evidenciando seus pontos mais críticos, de maior dificuldade técnica, bem como que representam risco mais elevado para sua perfeita execução. Trata-se da essência do objeto licitado, aquilo que é realmente caracterizador da obra ou do serviço, que é de suma importância para o resultado almejado pela contratação.

O critério escolhido para os itens deste projeto foram os de maior valor significativo e constam no quadro abaixo:

Item	Descrição	Und	Quantidade total de projeto	Quantidade mínima exigida (50%)	Peso (%)
1.8.2	REVESTIMENTO CERÂMICO PARA PISO COM PLACAS TIPO PORCELANATO DE DIMENSÕES 60X60CM APLICADA EM AMBIENTES DE ÁREA MAIOR QUE 10M²	M²	129,17	64,58	12,39%
1.14.1	EMASSAMENTO COM MASSA LÁTEX, APLICAÇÃO EM PAREDE, DUAS DEMÃOS, LIXAMENTO MANUAL	M²	1.163,16	581,58	10,07%
1.14.2	PINTURA LÁTEX ACRÍLICA PREMIUM, APLICAÇÃO MANUAL EM PAREDES, DUAS DEMÃOS	M²	1.163,16	581,58	8,04%

Esperantinópolis-MA, 28 de maio de 2024.

FRANKNILVA VIEIRA DA SILVA MATOS
ENGENHEIRA CIVIL
CREA-MA 1103934279

Processo Nº 07130592024
Fls Nº 195
Visto

PREFEITURA DE
ESPERANTINÓPOLIS
Desenvolvimento para todos

ANEXO I

LISTA DE VERIFICAÇÃO EM ACESSIBILIDADE

	ITEM	DESCRIÇÃO	ATENDIMENTO*			ETAPA DE VERIFICAÇÃO			ITEM DA NBR 9050/15:	OBS.
			SIM	NÃO nesta etapa**	N/A - Justificar (não será verificado)	PELO CONCEDENTE OU MANDATÁRIA** * NO PROJETO DE ENGENHARIA	PELO CONVENENTE NO PROJETO EXECUTIVO DE ACESSIBILIDADE	PELO CONVENENTE NO LAUDO DE CONFORMIDADE		
ROTA ACESSÍVEL	1	Há indicação em projeto do traçado da rota acessível na área de intervenção?	X			s	s	s	6.1	
CALÇADAS	2	As calçadas novas ou reformadas possuem faixa livre com largura mínima de 1,20 m?	X			s	s	s	6.12.3.b)	
	3	As faixas livres não possuem obstáculos?	X			n	s	s	6.12.3.b)	
	4	As calçadas novas ou reformadas possuem faixa de serviço com largura mínima de 0,70 m?	X			n	s	s	6.12.3.a)	
	5	Em casos de calçadas novas ou reformadas com largura superior a 2,0m, há faixa de acesso?	X			n	s	s	6.12.1 6.12.3.c)	
	6	A faixa livre possui 2,10 m de altura livre nas calçadas novas ou reformadas?	X			n	s	s	6.12.3.b)	
	7	A sinalização suspensa está instalada acima de 2,10 m do piso nas calçadas novas ou reformadas?	X			n	s	s	5.2.8.2.3	
	8	A faixa livre ou passeio das calçadas novas ou reformadas possui inclinação transversal de até 3%?	X			n	s	s	6.12.3.b)	
	9	Nas calçadas novas ou reformadas há sinalização tátil direcional quando da ausência ou descontinuidade de linha-guia identificável?	X			n	s	s	ABNT NBR 16537 - 7.8.1	
	10	A sinalização visual possui contraste de luminância, em condições secas e molhadas nas calçadas novas?	X			n	s	s	5.4.6.2	
	11	Há sinalização tátil ou piso tátil para informar a existência de: desníveis, objetos suspensos, equipamentos, mudança de direção, travessia de pedestre, início e término de rampas e escadas.		X		n	s	s	5.4.6.3 ABNT NBR 16537 - 6.6 - 7.4	

PREFEITURA DE
ESPERANTINÓPOLIS
Desenvolvimento para todos

		rebaixamentos de guia nas calçadas novas ou reformadas?								
	12	A faixa livre das calçadas novas ou reformadas possui piso com superfície regular, firme, estável, não trepidante e anti derrapante, sob condição seca ou molhada?	X			n	s	s	6.3.2	
	13	O acesso de veículos aos lotes cria degraus ou desníveis na faixa livre nas calçadas novas ou reformadas?			X	n	s	s	6.12.4	
	14	Os rebaixamentos de calçadas ou faixas elevadas para a travessia das vias constantes da intervenção estão na direção do fluxo da travessia de pedestres em calçadas novas ou reformadas ou reformadas?			X	s	s	s	6.12.7	
	15	Os rebaixamentos de calçadas possuem inclinação igual ou inferior a 8,33% (nas rampas laterais e central) ou igual ou inferior a 5% para rebaixamento total (nas rampas laterais) em calçadas novas?	X			n	s	s	6.12.7.3 6.12.7.3.4	
	16	Os rebaixamentos de calçadas possuem rampa central com largura mínima de 1,50m em calçadas novas ou reformadas?		X		s	s	s	6.12.7.3	
	17	Os rebaixamentos de calçadas são feitos de forma a não reduzir a largura da faixa livre ou passeio em medida inferior a 1,20m em calçadas novas ou reformadas?		X		n	s	s	6.12.7.3	
	18	Há desnível entre o término do rebaixamento da calçada e o leito carroçável em calçadas novas ou reformadas?		X		n	s	s	6.12.7.3.1	
	19	Há rebaixamento do canteiro divisor de pistas, com largura igual à da faixa de travessia?			X NÃO HÁ CANTEIRO CENTRAL	s	s	s	6.12.7.3.5	
	20	Os semáforos para pedestres possuem dispositivos sincronizados com sinais visuais e sonoros?			X NÃO CONTEMPLADO	n	s	s	8.2.2.3	
	21	Os semáforos, se acionados manualmente, possuem comando			X NÃO CONTEMPLADO	n	s	s	5.6.4.3 8.2.2.1	

PREFEITURA DE
ESPERANTINÓPOLIS
Desenvolvimento para todos

		com altura entre 0,80 m e 1,20 m do piso?								
PASSARELAS	22	As passarelas de pedestres possuem uma das alternativas? a. rampas; b. rampas e escadas; c. rampas e elevadores; d. escadas e elevadores.		X		S	S	S	6.13.1	
RAMPAS E ESCADAS	23	As rampas em rota acessível possuem, no mínimo, 1,20 m de largura?	X			S	S	S	6.6.2.5	
	24	Os patamares (intermediários, de início e término da rampa) possuem dimensão longitudinal mínima de 1,20 m e não invadem a área de circulação adjacente?	X			S	S	S	6.6.4	
	25	Para segmento de rampa com desnível máximo de 1,50 m, a inclinação é de 5%?		X		n	S	S	6.6.2.1	
	26	Para segmento de rampa com desnível máximo de 1,00 m, a inclinação é de até 6,25%?		X		n	S	S	6.6.2.1	
	27	Para segmento de rampa com desnível máximo de 0,80 m, sua inclinação é de até 8,33% e o número máximo de segmentos de rampa é 15?		X		n	S	S	6.6.2.1	
	28	Em rampas, na ausência de paredes laterais, há guarda corpos e guias de balizamento?		X		n	S	S	6.9.5	
	29	As escadas em rota acessível possuem no mínimo 1,20 m de largura?		X		S	S	S	6.8.3	
	30	Há patamar em escadas a cada desnível de 3,20 m (exceto escada de lances curvos ou mistos) com no mínimo 1,20m de dimensão longitudinal?		X		S	S	S	6.8.7	
	31	Os pisos dos degraus das escadas possuem dimensão entre 0,28 m e 0,32 m?		X		n	S	S	6.8.2	
	32	Os espelhos dos degraus das escadas possuem dimensão entre 0,16 m e 0,18 m?		X		n	S	S	6.8.2	
	33	Há sinalização visual aplicada nos pisos e espelhos dos degraus, contrastante com o revestimento adjacente?		X		n	S	S	5.4.4	
	34	Em escadas, na ausência de paredes		X		S	S	S	6.9.5	

Processo Nº 07/2052024
Fls Nº 08
Visto

		laterais, há guarda corpos e guias de balizamento?								
	35	Nas rampas e escadas há corrimãos?		X		s	s	s	6.9.2.1	
	36	Em escadas e rampas os corrimãos são contínuos com diâmetro entre 30 mm a 45 mm, com altura de 0,92 m e a 0,70 m do piso e prolongamento mínimo de 0,30 m nas extremidades e recurvados nas extremidades?		X		n	s	s	6.9	
	37	Em rampas ou escadas com largura igual ou superior a 2,40 m, há instalação de corrimão intermediário?		X		n	s	s	6.9.4	
	38	Em rampas ou escadas, se há corrimão intermediário e patamar com comprimento superior a 1,40 m, há espaçamento mínimo de 0,80 m?		X		n	s	s	6.9.4.1	
PLATAFORMAS E ELEVADORES	39	Em plataforma de elevação vertical com percurso aberto, há fechamento contínuo com altura de 1,10 m e sem vãos laterais?		X		n	s	s	6.10	
	40	Em plataforma de elevação vertical com percurso superior a 2,00 m, o percurso é fechado?		X		n	s	s	6.10.3.2	
	41	Em plataforma de elevação inclinada há parada programada no patamares ou pelo menos a cada 3,20 m de desnível?		X		n	s	s	6.10.4.2	
	42	Há dispositivos de comunicação interno e externo à caixa de corrida, para solicitação de auxílio?		X		n	s	s	6.10.1	
	43	Os elevadores, quando projetados para 1 cadeira de rodas e 1 outro usuário, possuem cabine com dimensões mínimas de 1,40 m x 1,10 m?		X		s	s	s	ABNT NBR NM 313 - Tabela 1	
	44	Em elevadores, quando projetados para 1 cadeira de rodas e 1 outro usuário, as portas, quando abertas, possuem vão livre de 0,80 m x 2,10 m?		X		n	s	s	ABNT NBR NM 313 - Tabela 1	
	45	O piso da cabine contrasta com o da circulação?		X		n	s	s	ABNT NBR NM 313	
	46	Há sinalização com piso tátil de alerta junto à porta dos elevadores e plataformas de elevação vertical?		X		n	s	s	ABNT NBR 16537 - 6.9.1	
	47	Possui sinalização sonora informando o pavimento em		X		n	s	s	6.10.1	

Fls Nº 07/30/2024
Fls Nº 189
Visto

		equipamentos com mais de duas paradas?								
	48	Junto à porta do elevador há dispositivo entre 1,80 m e 2,50 m que emite sinais sonoro e visual, indicando o sentido em que a cabine se movimenta?		X		n	s	s	ABNT NBR NM 313	
	49	A botoeira do pavimento está localizada entre 0,90 m e 1,10 m do piso?		X		n	s	s	ABNT NBR NM 313	
	50	A botoeira da cabine está localizada entre 0,90 m e 1,30 m do piso?		X		n	s	s	ABNT NBR NM 313	
	51	O desnível entre o piso da cabine e o piso externo é de, no máximo, 15 mm?		X		n	s	s	ABNT NBR NM 313	
	52	A distância horizontal entre o piso da cabine e o piso externo é de, no máximo, 35 mm?		X		n	s	s	ABNT NBR NM 313	
	53	O número do pavimento está localizado nos batentes externos, indicando o andar, em relevo e em Braille?		X		n	s	s	5.4.5.2	
ESTACIONAMENTO DE VEÍCULOS	54	Há rota acessível interligando as vagas reservadas dos estacionamentos aos acessos?	X			n	s	s	6.2.4	
	55	Há vagas de estacionamento reservadas a veículos que transportem pessoas com deficiência?	X			s	s	s	Lei 13.146/2015	
	56	O número de vagas de estacionamento reservadas a veículos que transportem pessoas com deficiência é de, no mínimo, 2% do total de vagas, assegurada, no mínimo 1 vaga?	X			s	s	s	Lei 13.146/2015	
	57	As vagas destinadas a pessoas com deficiência localizam-se a, no máximo, 50m do acesso à edificação ou elevadores?	X			n	s	s	6.14.1.2	
	58	As vagas destinadas a pessoas com deficiência contam com espaço adicional de, no mínimo, 1,20 m de largura?	X			n	s	s	6.14.1.2	
	59	Há vagas de estacionamento reservadas a veículos que transportem pessoas idosas?	X			s	s	s	Lei 10.741/2003	
	60	O número de vagas destinadas a veículos que transportem pessoas idosas é de, no mínimo, 5% do total de vagas, com no mínimo uma vaga?		X		s	s	s	Lei 10.741/2003	
	61	As vagas destinadas a pessoas idosas estão posicionadas próximas das entradas do edifício?	X			n	s	s	6.14	

Processo Nº 07/2052024
Fls Nº 200
Visto

PREFEITURA DE
ESPERANTINÓPOLIS
Desenvolvimento para todos

	62	As vagas reservadas contém sinalização vertical e horizontal?	X			n	s	s	5.5.2.3 6.14	
ACESSO	63	Há indicação no projeto do traçado da rota acessível?	X			s	s	s	6.1.1	
	64	A rota acessível interliga as áreas de uso público e adaptadas da edificação e incorpora as circulações?	X			s	s	s	6.1.1	
	65	Todas as entradas da edificação de uso público ou comum são acessíveis?	X			n	s	s	6.2.1; 6.1.1.1	
	66	Se houver controle de acesso, tipo catracas ou cancelas, pelo menos um deles em cada conjunto é acessível?			X NÃO HÁ CATRACAS	n	s	s	6.2.5	
	67	Possui sinalização informativa e direcional nas entradas e saídas acessíveis?			X	n	s	s	6.2.8	
	68	Há mapa acessível instalado imediatamente após a entrada principal com piso tátil associado, informando os principais pontos de distribuição no prédio ou locais de maior utilização?			X	n	s	s	Anexo B B.4	
	69	Há pelo menos duas formas de deslocamento vertical nas circulações verticais? (escadas, rampas, plataformas elevatórias ou elevador)			X	s	s	s	6.3	
PISO	70	As superfícies de piso possuem revestimento regular, firme, estável, não trepidante e antiderrapante, estando secas ou molhadas?	X			n	s	s	6.3.2	
	71	A rota acessível é nivelada ou possui desníveis de no máximo 0,5 cm, ou quando maior que 0,5 cm e menor que 2 cm é chanfrada na proporção 1:2 (50%)		X		n	s	s	6.3.4.1	
	72	Há rampa nos casos em que ocorra um desnível maior que 2 cm?			X	n			6.1 6.1.1.2 6.3.4.1	
	73	Se houver grelhas e juntas de dilatação em rotas acessíveis, os vãos perpendiculares ao fluxo principal possuem dimensão máxima de 15mm?		X		n	s	s	6.3.5	

* A ser preenchido pelo Proponente na entrega de documentação para a Mandatária / Concedente, referente a 1ª etapa de verificação (análise do Projeto Engenharia)

** Será verificado pelo Convenente no Projeto Executivo de Acessibilidade

*** A Mandatária verificará somente os itens inseridos na rota acessível (indicada no projeto) marcados com "SIM" nos instrumentos de transferência com valor de repasse acima de R$ 5 milhões.

N/A - Não se aplica; s-sim, n-não

OBS: OS ITENS 74 EM DIANTE NÃO SERÃO PREENCHIDOS PELA JUSTIFICATIVA DE SEREM REALACIONADOS A OUTROS TIPOS DE EDIFICAÇÕES QUE NÃO SE APLICAM AO OBJETO DO CONTRATO

PROCESSO Nº 07/2024
Fls Nº 201
Visto

PREFEITURA DE ESPERANTINÓPOLIS

DECLARAÇÃO DE APROVAÇÃO DE PROJETO

A Prefeitura Municipal de Esperantinópolis/MA, vem através desta, declarar para os devidos fins, que está aprovado o projeto referente à ESTRUTURAÇÃO DA REDE DE SERVIÇOS DO SISTEMA ÚNICO DE ASSISTÊNCIA SOCIAL - SUAS - REFORMA DO CENTRO DE REFERÊNCIA DE ASSISTÊNCIA SOCIAL - CRAS, Convênio nº: 950208/2023, do MINISTÉRIO DO DESENVOLVIMENTO E ASSISTÊNCIA SOCIAL, FAMÍLIA E COMBATE FOME, Programa: ESTRUTURACAO DA REDE DE SERVICOS DO SISTEMA UNICO DE ASSISTENCIA SOCIAL (SUAS) - POLÍTICAS PUBLICAS.

Atenciosamente,

Esperantinópolis/MA, 27 de fevereiro de 2024

ALUISIO CARNEIRO FILHO:25719505334

Assinado de forma digital por ALUISIO CARNEIRO FILHO:25719505334

ALUISIO CARNEIRO FILHO
Prefeito Municipal de Esperantinópolis/MA

Processo Nº 07/2052024
Fls Nº 202
Visto

PREFEITURA DE
ESPERANTINÓPOLIS
Desenvolvimento para todos

DECLARAÇÃO DE BENS PÚBLICOS DE USO COMUM DO POVO

O Prefeito Municipal de Esperantinópolis/MA, considerando a celebração do Convênio nº 950208/2023, no âmbito do Ministério do desenvolvimento e assistência social, família e combate fome, destinado a ESTRUTURAÇÃO DA REDE DE SERVIÇOS DO SISTEMA ÚNICO DE ASSISTÊNCIA SOCIAL - SUAS - REFORMA DO CENTRO DE REFERÊNCIA DE ASSISTÊNCIA SOCIAL - CRAS, na sede do município de Esperantinópolis - MA, sendo que área de intervenção é um imóvel público, ou seja, pertencente ao município, e de acordo com a Constituição Federal e do artigo 299 do Código Civil, declara que o ente federado é detentor da posse da área objeto de intervenção, e a regularização formal da propriedade será comprovada até o final da execução do Contrato de Repasse n.º 1091093-10.

Atenciosamente,

Esperantinópolis/MA, 22 de Maio de 2024

ALUISIO CARNEIRO FILHO:25719505334

Assinado de forma digital por ALUISIO CARNEIRO FILHO:25719505334

ALUISIO CARNEIRO FILHO

Prefeito Municipal de Esperantinópolis/MA

Processo Nº 07130520024
Fls Nº 203
Visto

PREFEITURA DE
ESPERANTINÓPOLIS

DECLARAÇÃO DE CAPACIDADE TÉCNICA

Eu, ALUISIO CARNEIRO FILHO, CPF nº 257.195.053-34, responsável pela PREFEITURA MUNICIPAL DE ESPERAMTINÓPOLIS/MA, declaro junto ao MINISTÉRIO DO DESENVOLVIMENTO E ASSISTÊNCIA SOCIAL, FAMÍLIA E COMBATE FOME, que dispomos de pessoal com capacidade administrativa e técnica para a elaboração do projeto constante no Convênio nº: 950208/2023, cadastrada no TRANSFEREGOV, proposto para formalização de Convênio.

Dados responsável técnico

Franknilva Vieira da Silva Matos - Engenheira civil

CPF: 660.801.852-53

CREA: 110393427-9

Sem mais para o momento, subscrevemo-nos.

Atenciosamente,

Esperantinópolis/MA, 27 de fevereiro de 2024

ALUISIO CARNEIRO FILHO:25719505334 Assinado de forma digital por ALUISIO CARNEIRO FILHO:25719505334

ALUISIO CARNEIRO FILHO
Prefeito Municipal de Esperantinópolis/MA

Processo Nº 07130590021
Fls Nº 203
Visto

PREFEITURA DE ESPERANTINÓPOLIS

ANEXO II

DECLARAÇÃO DE CONFORMIDADE EM ACESSIBILIDADE

Eu, FRANKNILVA VIEIRA DA SILVA MATOS, CREA Nº 110393427-9, DECLARO, na qualidade de representante da Prefeitura Esperantinópolis/MA c/ CNPJ: 06.376.669/0001-69, Responsável Técnico pelo Projeto de "ESTRUTURAÇÃO DA REDE DE SERVIÇOS DO SISTEMA ÚNICO DE ASSISTÊNCIA SOCIAL - SUAS - REFORMA DO CENTRO DE REFERENCIA DE ASSISTÊNCIA SOCIAL - CRAS", vinculado ao Convênio nº: 950208/2023, para fins do disposto no Anexo I da Instrução Normativa nº 02, de 09 de outubro de 2017, do Ministério do Planejamento, Desenvolvimento e Gestão, que foram atendidos os itens de acessibilidade constantes da Lista de Verificação de Acessibilidade anexa.

DECLARO, outrossim, sob as penas da lei, estar plenamente ciente do teor e da extensão desta declaração e deter plenos poderes, conhecimento técnico e informações para firmá-la.

Atenciosamente,

Esperantinópolis/MA, 27 de fevereiro de 2024

FRANKNILVA VIEIRA MATOS SILVA:66080185253
Assinado de forma digital por FRANKNILVA VIEIRA MATOS SILVA:66080185253

FRANKNILVA VIEIRA DA SILVA MATOS
Engenheira Civil
Crea: 110393427-9

Processo Nº 07120590024
Fls Nº 205
Visto

PREFEITURA DE
ESPERANTINÓPOLIS
Desenvolvimento para todos

DECLARAÇÃO DE DOMÍNIO PÚBLICO

Esperantinópolis/MA, 27 de fevereiro de 2024

À CAIXA GIGOV/SL
Assunto: Declaração de Domínio Público
Convênio SICONV Nº 950208/2023

Senhor Analista,

No concernente à execução do convênio em epígrafe, informamos que as obras serão executadas em áreas de uso comum, de domínio público e jurisdição do Município de Esperantinópolis/MA, os quais independem de registro em cartório, consoante os artigos do Código Civil:

> "Art. 98. São públicos os bens do domínio nacional pertencentes às pessoas jurídicas de direito público interno; todos os outros são particulares, seja qual for a pessoa a que pertencerem.
> Art. 99. São bens públicos:
> I - os de uso comum do povo, tais como rios, mares, estradas, ruas e praças;
> II - os de uso especial, tais como edifícios ou terrenos destinados a serviço ou estabelecimento da administração federal, estadual, territorial ou municipal, inclusive os de suas autarquias;
> III - os dominicais, que constituem o patrimônio das pessoas jurídicas de direito público, como objeto de direito pessoal, ou real, de cada uma dessas entidades.
> Parágrafo único. Não dispondo a lei em contrário, consideram-se dominicais os bens pertencentes às pessoas jurídicas de direito público a que se tenha dado estrutura de direito privado."

Ademais, havendo necessidade de eventual regularização por parte deste município a algum objeto do presente contrato, este declara que saneará até o final da execução do contrato.

Processo Nº 07/2052024
Fls Nº 206
Visto

PREFEITURA DE
ESPERANTINÓPOLIS

Noutro giro, informo que as informações acima obedecem à legislação vigente e tem ciência do teor do artigo 299 do Código Penal, no tocante em "Omitir, em documento público ou particular, declaração que dele devia constar, ou nele inserir ou fazer inserir declaração falsa ou diversa da que devia ser escrita com o fim de prejudicar direito, criar obrigação ou alterar a verdade sobre fato juridicamente relevante".

Desde já agradecemos a atenção e nos colocamos à disposição para qualquer esclarecimento, ao tempo em que renovamos nossos votos da mais alta estima e consideração.

ALUISIO CARNEIRO FILHO:25719505334

Assinado de forma digital por ALUISIO CARNEIRO FILHO:25719505334

ALUISIO CARNEIRO FILHO

Prefeito Municipal de Esperantinópolis/MA

Processo Nº 07182052024
Fls Nº 207
Visto

DECLARAÇÃO DE ESTUDO DE CONCEPÇÃO DE PROJETO

Eu, Franknilva Vieira da Silva Matos, CREA Nº 110393427-9, na qualidade de representante da Prefeitura Municipal de Esperantinópolis/MA c/ CNPJ: 06.376.669/0001-69, Responsável Técnico pelo Projeto de "ESTRUTURAÇÃO DA REDE DE SERVIÇOS DO SISTEMA ÚNICO DE ASSISTÊNCIA SOCIAL - SUAS - REFORMA DO CENTRO DE REFERÊNCIA DE ASSISTÊNCIA SOCIAL - CRAS", vinculado ao Convênio nº: 950208/2023, declaro que o estudo de concepção do projeto proposto é a solução mais vantajosa, que outras soluções seriam muito onerosas para a administração pública.

Sem mais para o momento, subscrevemo-nos.

Atenciosamente,

Esperantinópolis/MA, 27 de fevereiro de 2024

FRANKNILVA VIEIRA MATOS SILVA:66080185253 Assinado de forma digital por FRANKNILVA VIEIRA MATOS SILVA:66080185253

FRANKNILVA VIEIRA DA SILVA MATOS
Engenheira Civil
Crea: 110393427-9

Processo Nº 07130592024
Fls Nº 208
Visto

DECLARAÇÃO DE MANUTENÇÃO, GUARDA E OPERAÇÃO DE SERVIÇOS/EQUIPAMENTOS VINCULADOS AO EMPREENDIMENTO

A Prefeitura Municipal de Esperantinópolis/MA vem através desta, declarar que vai conservar e manter periodicamente durante e após o período de execução de obras, dos elementos vinculados ao empreendimento de "ESTRUTURAÇÃO DA REDE DE SERVIÇOS DO SISTEMA ÚNICO DE ASSISTÊNCIA SOCIAL - SUAS - REFORMA DO CENTRO DE REFERÊNCIA DE ASSISTÊNCIA SOCIAL - CRAS", Convênio nº: 950208/2023, Programa: ESTRUTURACAO DA REDE DE SERVICOS DO SISTEMA UNICO DE ASSISTENCIA SOCIAL (SUAS) - POLÍTICAS PUBLICAS.

Sem mais para o momento, subscrevemo-nos.

Atenciosamente,

Esperantinópolis/MA, 27 de fevereiro de 2024

ALUISIO CARNEIRO FILHO:25719505334

Assinado de forma digital por ALUISIO CARNEIRO FILHO:25719505334

ALUISIO CARNEIRO FILHO
Prefeito Municipal de Esperantinópolis/MA

Processo Nº 07/3052024
Fls Nº 209
Visto

DECLARAÇÃO DO REGIME CONSTRUTIVO

A Prefeitura Municipal de Esperantinópolis/MA, CNPJ: 06.376.669/0001-69, vem através desta, declarar para os devidos fins, que na elaboração do orçamento referente ao projeto cujo objeto é "ESTRUTURAÇÃO DA REDE DE SERVIÇOS DO SISTEMA ÚNICO DE ASSISTÊNCIA SOCIAL - SUAS - REFORMA DO CENTRO DE REFERÊNCIA DE ASSISTÊNCIA SOCIAL - CRAS", Convênio nº: 950208/2023, foi adotado percentual de BDI de 26,41 % (conforme planilha na composição analítica) e encargos em conformidade com o estabelecido SINAPI.

O regime de execução da obra será execução indireta.

Oportunamente, declaramos que a opção de orçamento considerando os encargos desonerados é a opção mais adequada para a Administração Pública Municipal.

Sem mais para o momento, subscrevemo-nos.

Atenciosamente,

Esperantinópolis/MA, 27 de fevereiro de 2024

ALUISIO CARNEIRO FILHO:25719505334
Assinado de forma digital por ALUISIO CARNEIRO FILHO:25719505334

ALUISIO CARNEIRO FILHO
Prefeito Municipal de Esperantinópolis/MA

Processo Nº 0713052024
Fls Nº 140
Visto

PREFEITURA DE
ESPERANTINÓPOLIS

DECLARAÇÃO DO REGIME CONSTRUTIVO

A Prefeitura Municipal de Esperantinópolis/MA, CNPJ: 06.376.669/0001-69, vem através desta, declarar para os devidos fins, que na elaboração do orçamento referente ao projeto cujo objeto é "ESTRUTURAÇÃO DA REDE DE SERVIÇOS DO SISTEMA ÚNICO DE ASSISTÊNCIA SOCIAL - SUAS - REFORMA DO CENTRO DE REFERÊNCIA DE ASSISTÊNCIA SOCIAL - CRAS", Convênio nº: 950208/2023, foi adotado percentual de BDI de 26,41 % (conforme planilha na composição analítica) e encargos em conformidade com o estabelecido SINAPI.

O regime de execução da obra será execução indireta.

Oportunamente, declaramos que a opção de orçamento considerando os encargos desonerados é a opção mais adequada para a Administração Pública Municipal.

Sem mais para o momento, subscrevemo-nos.

Atenciosamente,

Esperantinópolis/MA, 27 de fevereiro de 2024

ALUISIO CARNEIRO FILHO:25719505334
Assinado de forma digital por ALUISIO CARNEIRO FILHO:25719505334

ALUISIO CARNEIRO FILHO
Prefeito Municipal de Esperantinópolis/MA

Processo Nº 04130620004
Fls Nº 241
Visto

DECLARAÇÃO INFORMATIVA DE ISS

A Prefeitura Municipal de Esperantinópolis/MA vem através desta, declarar para os devidos fins que conforme legislação tributária municipal, a alíquota do ISS (Imposto Sobre Serviço) corresponde à 50%, com a respectiva alíquota de 5%.

Sem mais para o momento, subscrevemo-nos.

Atenciosamente,

Esperantinópolis/MA, 27 de fevereiro de 2024

ALUISIO CARNEIRO FILHO:25719505334

Assinado de forma digital por ALUISIO CARNEIRO FILHO:25719505334

ALUISIO CARNEIRO FILHO
Prefeito Municipal de Esperantinópolis/MA

Processo Nº 07130520014
Fls Nº 242
Visto

MINISTÉRIO DO DESENVOLVIMENTO E ASSISTÊNCIA SOCIAL, FAMÍLIA E COMBATE FOME

PROGRAMA: ESTRUTURACAO DA REDE DE SERVICOS DO SISTEMA UNICO DE ASSISTENCIA SOCIAL (SUAS) - POLÍTICAS PUBLICAS

CONVÊNIO Nº: 950208/2023
OBRA: ESTRUTURAÇÃO DA REDE DE SERVIÇOS DO SISTEMA ÚNICO DE ASSISTÊNCIA SOCIAL - SUAS - REFORMA DO CENTRO DE REFERÊNCIA DE ASSISTÊNCIA SOCIAL - CRAS

EQUIPE DE COORDENAÇÃO DE PROJETO

NOME	CARGO	CONTATO
FRANKNILVA VIEIRA DA SILVA MATOS franknilva@gmail.com	Engenheira Civil	(98) 99112-7480

Processo Nº 07195/2024
Fls Nº 343
Visto

PREFEITURA DE
ESPERANTINÓPOLIS

OFÍCIO N° 019/2024

Esperantinópolis - MA, 27 de fevereiro de 2024

A Sua Excelência
Presidente da Câmara Municipal de Esperantinópolis - MA

Assunto: **Plano de Sustentabilidade do Convênio nº 950208/2023**

Por intermédio do presente expediente, encaminho a Vossa Excelência o Plano de Sustentabilidade do Convenio 950208/2023, cujo objeto é "ESTRUTURAÇÃO DA REDE DE SERVIÇOS DO SISTEMA ÚNICO DE ASSISTÊNCIA SOCIAL - SUAS - REFORMA DO CENTRO DE REFERÊNCIA DE ASSISTÊNCIA SOCIAL - CRAS", com valor global de R$ 239.750,00 (duzentos e trinta e nove mil, setecentos e cinquenta reais). Faz parte do presente Plano, os objetivos do referido convênio, os impactos socioeconômicos, a durabilidade e manutenção do objeto, os custos e fontes de recursos e os riscos e medidas preventivas.

Na oportunidade apresentamos nossos elevados votos de estima e respeito.

Respeitosamente,

ALUISIO CARNEIRO FILHO:25719505334

Assinado de forma digital por ALUISIO CARNEIRO FILHO:25719505334

ALUISIO CARNEIRO FILHO
Prefeito Municipal de Esperantinópolis/MA

Processo Nº 07130520024
Fls Nº 2429
Visto

PREFEITURA DE
ESPERANTINÓPOLIS

PLANO DE SUSTENTABILIDADE

1. APRESENTAÇÃO

Convênio: 950208/2023
Objeto: ESTRUTURAÇÃO DA REDE DE SERVIÇOS DO SISTEMA ÚNICO DE ASSISTÊNCIA SOCIAL - SUAS - REFORMA DO CENTRO DE REFERÊNCIA DE ASSISTÊNCIA SOCIAL - CRAS
Valor Global: R$ 239.750,00
Valor de repasse: R$ 238.750,00
Valor de contrapartida: R$ 1.000,00
Vigência: 36 meses
Início da vigência: 18/12/2026

2. OBJETIVOS DO CONVÊNIO

Com a execução da ampliação do abatedouro municipal de Esperantinópolis/MA, a prefeitura objetiva:

1. Proporcionar a população melhora na produção de abate de animais.
2. Promover melhorias na distribuição de alimentos entre as regiões.
3. incentivará os pequenos produtores a aumentar sua produção.
4. Dinamizar o desenvolvimento rural e o escoamento da produção agrícola no município;

3. IMPACTOS SÓCIOECONÔMICOS

1. Criação de novos empreendimentos comerciais;
2. Incentivo ao consumo e investimentos;
3. Aumento do número produtores rurais;
4. Aumento da renda familiar das famílias de produtores;
5. Melhoria da qualidade de vida da população local, devido a infraestrutura adequada, que proporciona melhor acessibilidade, promovendo conforto, segurança na prática de cultura.

PREFEITURA DE
ESPERANTINÓPOLIS

6. Melhoria da qualidade de vida da população local, tendo em vista a atual inexistência de de produção.

4. DURABILIDADE E MANUTENÇÃO DO OBJETO

O objeto terá durabilidade de 5 anos, realizadas as manutenções semestrais.

5. ARMAZENAMENTO E GARANTIA (BENS)

O convênio não terá bens a serem adquiridos, pois se trata de Obra.

6. RISCOS E MEDIDAS PREVENTIVAS

Identificação das ameaças à longevidade do objeto entregue e as ações que podem ser tomadas para evitar ou minimizar a ocorrência dos riscos e impactos negativos após a conclusão do projeto (para todo risco identificado, preencher com pelo menos uma medida preventiva).

CATEGORIA DO RISCO	RISCO	SIM	NÃO	NÃO SE APLICA	MEDIDAS PREVENTIVAS
FINANCEIRO	Insuficiência de recurso financeiro para manutenção/reparo do objeto		X		Dotação prevista (PPA, LDO e LOA)
HUMANO/TÉCNICO	Insuficiência de equipe técnica especializada para acompanhar/ operacionalizar a execução do projeto		X		Prefeitura conta com corpo técnico capacitado para acompanhar o objeto
	Insuficiência de equipe técnica especializada para acompanhar/operacionalizar a manutenção do objeto concluído		X		Prefeitura conta com corpo técnico capacitado para operacionalizar a manutenção do objeto depois de concluído
AMBIENTAL	Ocorrências de danos no objeto causados por fenômenos ou desastres naturais		X		Será feita a manutenção preventiva periódica a fim de minimizar a ocorrência de danos ao bem concluído

Processo Nº 07/3052024
Fls Nº 246
Visto

PREFEITURA DE
ESPERANTINÓPOLIS

	Ocorrências de possíveis danos ambientais causados pela execução ou entrega do objeto		X		Será feita a manutenção preventiva periódica a fim de minimizar a ocorrência de danos ao bem concluído
TEMPO	Ausência ou insuficiência do prazo de garantia		X		Será estabelecido em contrato firmado com a empresa que irá executar a obra um prazo de garantia para os serviços executados
	Cancelamento de condições e garantias contratuais por perda de prazos.			X	Não se aplica
MATERIAL	Inexistência de assistência técnica especializada na região			X	Não se aplica
	Entregar objeto defeituoso ou inacabado		X		Exigência de determinada especificação técnica e grau de qualidade do material/equipamento no contrato
FUNCIONALIDADE	Perda de utilidade/funcionalidade antes do término da expetativa de vida útil do objeto		X		A obra terá manutenção preventiva periódica pra que sua vida útil seja a maior possível
OUTROS					

7. ÓRGÃOS E ENTIDADES RESPONSÁVEIS

Secretaria Municipal de Obras e Serviços Públicos.

Atenciosamente,

Esperantinópolis/MA, 27 de fevereiro de 2024

ALUISIO CARNEIRO FILHO:25719505334

ALUISIO CARNEIRO FILHO
Prefeito Municipal de Esperantinópolis/MA

Processo Nº 07130529024
Fls Nº 247
Visto

CAIXA

Contrato de Repasse

Grau de Sigilo
#PÚBLICO

CONTRATO DE REPASSE Nº 950208/2023/MDASCF/CAIXA

CONTRATO DE REPASSE QUE ENTRE SI CELEBRAM A UNIÃO FEDERAL, POR INTERMÉDIO DO MINISTÉRIO DO DESENVOLVIMENTO E ASSISTÊNCIA SOCIAL, FAMÍLIA E COMBATE FOME, REPRESENTADO(A) PELA CAIXA ECONÔMICA FEDERAL, E O(A) MUNICÍPIO DE ESPERANTINÓPOLIS, OBJETIVANDO A EXECUÇÃO DE AÇÕES RELATIVAS AO PROTEÇÃO SOCIAL NO ÂMBITO DO SISTEMA ÚNICO DE ASSISTÊNCIA SOCIAL (SUAS).

Por este Instrumento Particular, as partes abaixo nominadas e qualificadas têm, entre si, justo e acordado o Contrato de Repasse de recursos orçamentários da União, em conformidade com este Contrato de Repasse e com a seguinte regulamentação: Lei nº 8.666, de 21 de junho de 1993, Lei nº 10.520, de 17 de julho de 2002, Lei nº 14.133, de 2021, Lei de Diretrizes Orçamentárias Federal vigente, Decreto nº 93.872, de 23 de dezembro de 1986, e suas alterações, Decreto nº 10.024, de 20 de setembro de 2019, Decreto nº 11.531, de 16 de março de 2023, e suas alterações, Portaria Conjunta MGI/MF/CGU nº 33, de 30 de agosto de 2023 e suas alterações, Instrução Normativa MPDG Nº 02, de 24 de janeiro de 2018 e suas alterações, Diretrizes Operacionais do Gestor do Programa para o exercício, Contrato de Prestação de Serviços (CPS) firmado entre o Gestor do Programa e a Caixa Econômica Federal e demais leis e normativos vigentes que tratarem da matéria, as quais os partícipes se sujeitam, desde já, na forma ajustada a seguir:

PARTÍCIPES

I – CONTRATANTE – A União Federal, por intermédio do Gestor do Programa MINISTÉRIO DO DESENVOLVIMENTO E ASSISTÊNCIA SOCIAL, FAMÍLIA E COMBATE FOME, inscrito no CNPJ/MF sob o nº 05.526.783/0001-65, representado pela Caixa Econômica Federal, instituição financeira sob a forma de empresa pública, dotada de personalidade jurídica de direito privado, criada pelo Decreto-Lei nº 759, de 12 de agosto de 1969 e constituída pelo Decreto nº 66.303, de 6 de março de 1970, regendo-se pelo Estatuto Social aprovado na Assembleia Geral de 19 de janeiro de 2018, em conformidade com o Decreto nº 8.945, de 27 de dezembro de 2016, e suas alterações, com sede no Setor Bancário Sul, Quadra 04, Lote 3/4, Brasília-DF, inscrita no CNPJ-MF sob o nº 00.360.305/0001-04, na qualidade de Mandatária da União, nos termos dos instrumentos supracitados, neste ato representada por CARLOS ANDRÉ CORRÊA CARDOSO, CPF nº 094.733.467-00, residente e domiciliado(a) em Avenida dos Holandeses, 8 apt. 703 - São Luís/MA - CEP: 65071-380, conforme procuração lavrada em notas do 2º Tabelião de Notas e Protestos - Brasília - Distrito Federal, no livro 3577-P, fls 065, em 05/09/2023 e substabelecimento lavrado em notas do 2º Tabelião de Notas e Protestos - Brasília - Distrito Federal, no livro 3580-P, fls. 040, em 10/10/2023., doravante denominada simplesmente CONTRATANTE.

II – CONTRATADO – MUNICÍPIO DE ESPERANTINÓPOLIS, inscrito no CNPJ/MF sob o nº 06.376.669/0001-69, neste ato representado pelo respectivo Prefeito Municipal, Senhor ALUISIO CARNEIRO FILHO, CPF nº 257.195.053-34, residente e domiciliado(a) em RUA ANTONIO LEAL ARRAIS S/N VL SANTA TEREZINHA. ESPERANTINOPOLIS/MA, doravante denominado(a) simplesmente CONTRATADO.

CONDIÇÕES GERAIS

I - OBJETO DO CONTRATO DE REPASSE

Estruturação da Rede de Serviços do Sistema Único de Assistência Social - SUAS - Reforma do Centro de Referência de Assistência Social - CRAS.

II – MUNICÍPIO(S) BENEFICIÁRIO(S)

Esperantinópolis - MA.

III - CONTRATAÇÃO SOB LIMINAR

(x) Não ( ) Sim

Apenas no caso de contratação sob liminar, aplica-se a Cláusula Décima Sétima desse Contrato de Repasse – Condições Gerais.

IV – CONTRATAÇÃO SOB CONDIÇÃO SUSPENSIVA

( ) Não (x) Sim

No caso de "SIM", informar:

Documentação: Área de Intervenção, Técnica de Engenharia, Licença Ambiental e Plano de Sustentabilidade.

Prazo final para inserção das peças documentais pelo CONTRATADO no TRANSFEREGOV: 9 (nove) meses, contados da data da assinatura do documento.

SAC CAIXA: 0800 726 0101 (informações, reclamações, sugestões e elogios)
Para pessoas com deficiência auditiva ou de fala: 0800 726 2492
Ouvidoria: 0800 725 7474
caixa.gov.br

27.941 v032 micro

Processo Nº 07130690004
Fls Nº 248
Visto

CAIXA

Contrato de Repasse

V – DESCRIÇÃO FINANCEIRA E ORÇAMENTÁRIA

- Recursos do Repasse da União: R$ 238.750,00 (duzentos e trinta e oito mil setecentos e cinquenta reais).
- Recursos da Contrapartida aportada pelo CONTRATADO E/OU UNIDADE EXECUTORA: R$ 1.000,00 (mil reais).
- Valor de Investimento (Repasse + Contrapartida): R$ 239.750,00 (duzentos e trinta e nove mil setecentos e cinquenta reais).
- Nota de Empenho nº 2023NE000423, emitida em 30/11/2023, no valor de R$ 238.750,00 (duzentos e trinta e oito mil setecentos e cinquenta reais). Unidade Gestora 550015, Gestão 00001.
- Programa de Trabalho: 082445031219G0001.
- Natureza da Despesa: 334041.

VI – PRAZOS

- Término da Vigência Contratual: 18 de dezembro de 2026.
- Apresentação da Prestação de Contas Final pelo CONTRATADO: até 60 dias após o término da vigência contratual ou conclusão da execução do objeto, o que ocorrer primeiro; da denúncia ou da rescisão.
- Arquivamento pelo CONTRATADO: 5 (cinco) anos contados da data de aprovação da prestação de contas final pela CONTRATANTE.

VII – FORO

Justiça Federal, Seção Judiciária do Estado de Estado do Maranhão.

VIII-A – ENDEREÇOS FÍSICOS

Endereço para entrega de correspondências ao CONTRATADO: Rua Getúlio Vargas, 435, Centro - CEP 65750-000 - Esperantinópolis - MA.
Endereço para entrega de correspondências à CONTRATANTE: Rua Perdizes, quadra 35, nr 01. Edifício Via Manhattan III, Torre 2, 6° andar. 65075-340 - São Luis - MA.

VIII-B – ENDEREÇOS ELETRÔNICOS

Endereço eletrônico do CONTRATADO: anafortuna73@hotmail.com; acarneirofilho@hotmail.com; jiolima06@yahoo.com.br; franknilva@gmail.com; eng.andrelima@outlook.com.
Endereço eletrônico da CONTRATANTE: gigovsl@caixa.gov.br.

Pelo presente instrumento, as partes nominadas no Contrato de Repasse, pactuam as cláusulas a seguir:

CLÁUSULA PRIMEIRA – DO PLANO DE TRABALHO E DA CONDIÇÃO SUSPENSIVA

1 – O Plano de Trabalho aprovado no Sistema de Gestão de Convênios e Contratos de Repasse (TRANSFEREGOV) é parte integrante do presente Contrato de Repasse, independente de transcrição.

1.1 – A eficácia deste Instrumento está condicionada à apresentação pelo CONTRATADO e/ou UNIDADE EXECUTORA da documentação disposta no art. 24 da Portaria Conjunta MGI/MF/CGU n° 33/2023 na data da celebração do presente instrumento ou no prazo estabelecido no item IV das Condições Gerais deste Contrato, bem como à análise favorável pela CONTRATANTE da referida documentação.

1.1.1 – O CONTRATADO E/OU UNIDADE EXECUTORA, desde já e por este Instrumento, reconhece e dá sua anuência que o não atendimento das exigências no prazo fixado ou a não aprovação da documentação pela CONTRATANTE implicará a:

a) Extinção do presente Contrato de Repasse independente de notificação, quando não houver liberação de recursos de repasse;
b) Rescisão imediata do presente Contrato de Repasse, com o ressarcimento de eventuais despesas para elaboração do projeto básico ou termo de referência custeadas com recursos do instrumento.

CLÁUSULA SEGUNDA – DAS OBRIGAÇÕES

2 – Como forma mútua de cooperação na execução do objeto do Contrato de Repasse, são obrigações das partes:

2.1 – DA CONTRATANTE

I. Analisar e aceitar a documentação técnica, institucional e jurídica das propostas selecionadas;
II. Celebrar o Contrato de Repasse, após atendimento dos requisitos pelo CONTRATADO e/ou UNIDADE EXECUTORA, e publicar seu extrato, no Diário Oficial da União (DOU), e respectivas alterações, se for o caso;
III. Acompanhar e aferir a execução físico-financeira do objeto pactuado, assim como verificar a regular aplicação das parcelas de recursos;
IV. Transferir ao CONTRATADO e/ou UNIDADE EXECUTORA os recursos financeiros, na forma do cronograma de desembolso aprovado, observado o disposto na Cláusula Quinta deste Instrumento;
V. Comunicar a assinatura e liberação de recursos ao Poder Legislativo na forma disposta na legislação;
VI. Monitorar e acompanhar a conformidade física e financeira durante a execução do presente instrumento;
VII. Analisar eventuais solicitações de reprogramação dos Anteprojetos, Projetos Técnicos ou Termos de Referência, submetendo-as, quando for o caso, ao Gestor do Programa, mediante o pagamento de tarifa extraordinária, conforme Cláusula Décima Segunda;
VIII. Verificar a realização do procedimento licitatório pelo CONTRATADO, atendo-se à documentação no que tange: a contemporaneidade do certame, aos preços do licitante vencedor e sua compatibilidade com os preços de referência, ao respectivo enquadramento do objeto ajustado com o efetivamente licitado, ao fornecimento de declaração expressa firmada por representante

SAC CAIXA: 0800 726 0101 (informações, reclamações, sugestões e elogios)
Para pessoas com deficiência auditiva ou de fala: 0800 726 2492
Ouvidoria: 0800 725 7474
caixa.gov.br

27.941 v032 micro

CAIXA

Contrato de Repasse

legal do CONTRATADO e/ou UNIDADE EXECUTORA atestando o atendimento às disposições legais aplicáveis, ou registro no TRANSFEREGOV que a substitua;

IX. Aferir a execução do objeto pactuado, conforme pactuado no Plano de Trabalho, por meio da verificação da compatibilidade entre estes e o efetivamente executado, assim como verificar a regular aplicação das parcelas de recursos, de acordo com o disposto na Cláusula Quinta.

X. Verificar a existência da Anotação de Responsabilidade Técnica – ART, Registro de Responsabilidade Técnica – RRT ou, quando aplicável, Termo de Responsabilidade Técnica - TRT, quando se tratar de obras e serviços de engenharia;

XI. Designar, em 10 dias contados da assinatura do instrumento, os servidores ou empregados responsáveis pelo seu acompanhamento;

XII. Divulgar em sítio eletrônico institucional as informações referentes a valores devolvidos, bem como a causa da devolução, nos casos de não execução total do objeto pactuado, extinção ou rescisão do instrumento;

XIII. Fornecer, quando requisitadas pelos órgãos de controle externo e nos limites de sua competência específica, informações relativas ao Contrato de Repasse independente de autorização judicial;

XIV. Notificar previamente o CONTRATADO a inscrição como inadimplente no TRANSFEREGOV, quando detectadas impropriedades ou irregularidades no acompanhamento da execução do objeto do instrumento, devendo ser incluída no aviso a respectiva Secretaria da Fazenda ou secretaria similar, e o Poder Legislativo do órgão responsável pelo instrumento;

XV. Receber e analisar a prestação de contas encaminhada pelo CONTRATADO e/ou UNIDADE EXECUTORA, bem como notificá-lo quando da não apresentação da Prestação de Contas no prazo fixado, e/ou quando constatada a má aplicação dos recursos, instaurando, se for o caso, a correspondente Tomada de Contas Especial;

XVI. Efetuar a devolução imediata dos saldos remanescentes da conta vinculada ao instrumento para a conta única do Tesouro Nacional, nos casos aplicáveis;

XVII. Ter a prerrogativa de assumir ou transferir a responsabilidade pela execução do objeto, no caso de paralisação ou de ocorrência de fato relevante, de modo a evitar sua descontinuidade;

XVIII. Realizar tempestivamente no TRANSFEREGOV os atos e os procedimentos relativos ao acompanhamento da execução do objeto, registrando aqueles que por sua natureza não possam ser realizados nesse Sistema, mantendo-o atualizado;

XIX. Quando da conclusão, denúncia, rescisão ou extinção do presente instrumento, providenciar o cancelamento dos saldos de empenho no prazo máximo de 60 (sessenta) dias.

2.2 – DO CONTRATADO

I. Consignar no Orçamento do exercício corrente ou, em lei que autorize sua inclusão, os recursos necessários para executar o objeto do Contrato de Repasse e, no caso de investimento que extrapole o exercício, consignar no Plano Plurianual os recursos para atender às despesas em exercícios futuros que, anualmente constarão do seu Orçamento;

II. Observar as condições para recebimento de recursos da União e para inscrição em restos a pagar estabelecidas pela Lei Complementar nº 101, de 04 de maio de 2000;

III. Comprometer-se, nos casos em que couber a instituição da contribuição de melhoria, nos termos do Código Tributário Nacional, a não efetuar cobrança que resulte em montante superior à contrapartida aportada ao Contrato de Repasse;

IV. Definir o regime de execução do objeto do Contrato de Repasse, conforme legislação vigente;

V. Definir, por metas e etapas a forma de execução do objeto, observando:
   a) a forma e a metodologia de comprovação do cumprimento do objeto estabelecidas pelo Gestor, conforme diretrizes programáticas ou normas complementares; e
   b) a descrição dos parâmetros objetivos de referência para a avaliação do cumprimento do objeto estabelecidos pelo Gestor, conforme diretrizes programáticas ou normas complementares.

VI. Definir as necessidades e demandas das obras, realizar os estudos de viabilidade preliminares e ensaios tecnológicos necessários para embasamento das soluções constantes no anteprojeto ou projeto;

VII. Elaborar os anteprojetos, os projetos técnicos ou termos de referência relacionados ao objeto pactuado e apresentar toda documentação jurídica, técnica e institucional necessária à celebração e à eficácia do Contrato de Repasse, de acordo com os normativos do programa;

VIII. Apresentar documentos de titularidade dominial da área de intervenção, licenças e aprovações de projetos emitidos pelo órgão ambiental competente ou entidade da esfera municipal, estadual, distrital ou federal, bem como concessionárias de serviços públicos, conforme o caso, nos termos da legislação aplicável;

IX. Executar e fiscalizar os trabalhos necessários à consecução do objeto pactuado no Contrato de Repasse, observando prazos e custos, designando profissional habilitado e com experiência necessária ao acompanhamento e controle das obras e serviços com a respectiva ART, RRT ou, quando aplicável, TRT da prestação de serviços de fiscalização a serem realizados, utilizando os aplicativos disponibilizados pelo órgão central do TRANSFEREGOV, para registro da execução física do objeto e quando da realização das atividades de fiscalização.

X. Apresentar à CONTRATANTE declaração de capacidade técnica, indicando o servidor ou servidores que acompanharão a obra ou serviço de engenharia;

XI. Garantir a existência de área gestora dos recursos recebidos por transferência voluntária da União, com atribuições definidas para gestão, celebração, execução e prestação de contas, com lotação de, no mínimo, um servidor ou empregado público efetivo, em cumprimento ao Acórdão nº 1.905, de 2017, do Plenário do Tribunal de Contas da União (Portaria Conjunta MGI/MF/CGU nº 33, de 30 de agosto de 2023);

XII. Assegurar, na sua integralidade, a qualidade técnica dos anteprojetos ou projetos e da execução dos produtos e serviços contratados, em conformidade com as normas brasileiras e os normativos dos programas, ações e atividades, determinando a correção de vícios detectados que possam comprometer a fruição do objeto, inclusive se detectados pela CONTRATANTE ou pelos órgãos de controle;

XIII. Garantir a existência de infraestrutura, utilidades, pessoal e licenças necessários à instalação e disponibilização dos equipamentos adquiridos;

SAC CAIXA: 0800 726 0101 (informações, reclamações, sugestões e elogios)
Para pessoas com deficiência auditiva ou de fala: 0800 726 2492
Ouvidoria: 0800 725 7474
caixa.gov.br

PROCESSO Nº 07120570074
Fls Nº 250
Visto

CAIXA

Contrato de Repasse

XIV. Selecionar as áreas de intervenção e os beneficiários finais em conformidade com as diretrizes estabelecidas pelo Gestor do Programa, podendo estabelecer outras que busquem refletir situações de vulnerabilidade econômica e social, informando à CONTRATANTE sempre que houver alterações;

XV. Realizar o procedimento de compras e contratações, sob sua competência e responsabilidade, observada a legislação vigente e assegurando:
   a) a disponibilização da contrapartida, quando for o caso;
   b) a correção dos procedimentos legais;
   c) a suficiência do anteprojeto, do projeto básico ou do termo de referência;
   d) a suficiência da planilha orçamentária discriminativa do percentual de Encargos Sociais Bonificação e Despesas Indiretas (BDI) utilizados, cada qual com o respectivo detalhamento de sua composição, por item de orçamento ou conjunto deles; e
   e) a utilização do Portal Nacional de Contratações Públicas – PNCP, conforme previsto na Lei nº 14.133, de 1º de abril de 2021.

XVI. Apresentar declaração expressa firmada por representante legal do CONTRATADO e/ou UNIDADE EXECUTORA, ou registro no TRANSFEREGOV que a substitua, atestando o atendimento das disposições legais aplicáveis ao procedimento de compras e contratações;

XVII. Exercer, na qualidade de contratante, a gestão e fiscalização sobre o CTEF – Contrato de Execução e Fornecimento de Obras ou Serviços ou Equipamentos;

XVIII. Realizar visitas regulares nos empreendimentos, e apresentar os relatórios referentes às visitas realizadas quando solicitado;

XIX. Estimular a participação dos beneficiários finais na elaboração e implementação do objeto do Contrato de Repasse, bem como na manutenção do patrimônio gerado por estes investimentos;

XX. No caso de Municípios e Distrito Federal, notificar os partidos políticos, os sindicatos de trabalhadores e as entidades empresariais com sede no município ou Distrito Federal, em conformidade com a Lei nº 9.452, de 20 de março de 1997, facultada a notificação por meio eletrônico;

XXI. Operar, manter e conservar adequadamente o patrimônio público gerado pelos investimentos decorrentes do Contrato de Repasse, após sua execução, de forma a possibilitar a sua funcionalidade;

XXII. Prestar contas dos recursos transferidos pela CONTRATANTE destinados à consecução do objeto no prazo fixado no Contrato de Repasse;

XXIII. Fornecer à CONTRATANTE, a qualquer tempo, informações sobre as ações desenvolvidas para viabilizar o acompanhamento e avaliação do processo;

XXIV. Prever no edital de licitação e no CTEF que a responsabilidade pela qualidade das obras, materiais e serviços executados ou fornecidos é da empresa contratada para esta finalidade, inclusive a promoção de readequações, sempre que detectadas impropriedades que possam comprometer a consecução do objeto contratado;

XXV. Realizar tempestivamente no TRANSFEREGOV os atos e os procedimentos relativos à formalização, execução, licitação, acompanhamento, prestação de contas e informações acerca de tomada de contas especial do Contrato de Repasse e registrar no TRANSFEREGOV os atos que por sua natureza não possam ser realizados nesse Sistema, mantendo-os atualizados;

XXVI. Instaurar processo administrativo apuratório, inclusive processo administrativo disciplinar, quando constatado o desvio ou malversação de recursos públicos, irregularidade na execução do CTEF ou gestão financeira do Contrato de Repasse, comunicando tal fato à CONTRATANTE;

XXVII. Registrar no TRANSFEREGOV o extrato do edital de licitação, o preço estimado pela Administração para a execução do serviço e a proposta de preço total ofertada por cada licitante com o seu respectivo CNPJ, a publicação do termo de homologação e adjudicação, o extrato do CTEF e seus respectivos aditivos, a ART, RRT ou, quando aplicável, TRT dos anteprojetos, dos projetos, dos executores e da fiscalização de obras, as ordens de serviço ou autorizações de fornecimento e os atestes dos boletins de medições;

XXVIII. Indicar o sistema Fala.BR como canal de comunicação efetivo, ao qual se dará ampla publicidade, para o recebimento pela União de manifestações dos cidadãos relacionados ao instrumento, possibilitando o registro de sugestões, elogios, solicitações, reclamações e denúncias;

XXIX. Afixar em local visível placa de obra elaborada conforme Manual de Uso da Marca do Governo Federal – Obras, mantendo-a em bom estado de conservação durante todo o prazo de execução das obras;

XXX. Quando o objeto do instrumento se referir à execução de obras e serviços de engenharia, incluir, nas placas e adesivos indicativos das obras, o *QR Code* do aplicativo para o cidadão, disponibilizado pelo TRANSFEREGOV, bem como informações sobre canal para o registro de denúncias, reclamações e elogios, conforme previsto no Manual de Uso da Marca do Governo Federal – Obras;

XXXI. Ao tomar ciência de qualquer irregularidade ou ilegalidade, dar ciência aos órgãos de controle e, havendo fundada suspeita de crime ou de improbidade administrativa, cientificar os Ministérios Público Federal e Estadual e a Advocacia Geral da União;

XXXII. Obedecer às regras e diretrizes de acessibilidade na execução do objeto dos instrumentos, em conformidade com as leis, normativos e orientações técnicas que tratam da matéria;

XXXIII. Compatibilizar o objeto do Contrato de Repasse com normas e procedimentos de preservação ambiental municipal, estadual ou federal, conforme o caso;

XXXIV. Prever no edital de licitação as composições de custos unitários e o detalhamento de encargos sociais e do BDI que integram o orçamento do anteprojeto, nos termos da Lei nº 14.133/2021, ou do projeto básico da obra e/ou serviço, em cumprimento ao previsto na legislação vigente e conforme a Súmula nº 258 do Tribunal de Contas da União, vedada a utilização de orçamento sigiloso;

XXXV. Nos casos de transferências a Estados, Distrito Federal e Municípios, observar o disposto no Decreto nº 7.983, de 08 de abril de 2013, e suas alterações, nas licitações que realizar, no caso de contratação de obras ou serviços de engenharia, bem como apresentar à CONTRATANTE declaração firmada pelo representante legal do CONTRATADO e/ou UNIDADE EXECUTORA acerca do atendimento ao disposto no referido Decreto;

XXXVI. Utilizar, para aquisição de bens e serviços comuns, a modalidade pregão, nos termos da legislação vigente, obrigatoriamente a sua forma eletrônica, devendo ser justificada pelo CONTRATADO e/ou UNIDADE EXECUTORA a impossibilidade de sua utilização, vedada a utilização de orçamento sigiloso;

SAC CAIXA: 0800 726 0101 (informações, reclamações, sugestões e elogios)
Para pessoas com deficiência auditiva ou de fala: 0800 726 2492
Ouvidoria: 0800 725 7474
caixa.gov.br

27.941 v032 micro

Processo Nº 07130520094
Fls Nº 251
Visto

XXXVII. Iniciar o procedimento licitatório em até 60 (sessenta) dias, podendo ser prorrogado, desde que motivado pelo CONTRATADO e aceito pela CONTRATANTE, contados:
  a) Da data de assinatura do presente instrumento, caso não possua cláusula suspensiva; ou
  b) Do aceite do termo de referência ou da emissão do Laudo de Análise Técnica, caso o presente instrumento possua cláusula suspensiva.

XXXVIII. Apresentar declaração expressa ou fornecer declaração emitida pela empresa vencedora da licitação, atestando que esta não possui em seu quadro societário servidor público da ativa, ou empregado de empresa pública ou de sociedade de economia mista, sendo de sua inteira responsabilidade a fiscalização dessa obrigação;

XXXIX. Registrar no TRANSFEREGOV as atas e as informações sobre os participantes e respectivas propostas das licitações, bem como as informações referentes às dispensas e inexigibilidades juntamente com os pareceres técnico e jurídico que demonstrem o atendimento dos requisitos exigidos na legislação pertinente;

XL. Inserir cláusula nos CTEFs destinados à execução do instrumento, para que a empresa contratada:
  a) permita o livre acesso dos servidores do Gestor e dos órgãos de controle interno e externo da União, bem como dos funcionários da CONTRATANTE, aos documentos e registros contábeis das empresas contratadas; e
  b) insira as informações e os documentos relativos à execução da obra ou serviço de engenharia no TRANSFEREGOV;

XLI. Atestar, por meio do Cadastro Nacional de Empresas Inidôneas e Suspensas (CEIS), a regularidade das empresas e/ou profissionais participantes do processo de licitação, em especial ao impedimento daquelas em contratar com o Poder Público, em atendimento ao disposto na Portaria CGU nº 516, de 15 de março de 2010;

XLII. Consultar no Sistema de Cadastramento Unificado de Fornecedores – SICAF a regularidade das empresas e/ou profissionais participantes do processo de licitação, em especial ao impedimento daquelas em contratar com o Poder Público, sendo vedada a participação na licitação ou contratação de empresa que consta como impedida ou suspensa;

XLIII. Consultar no Cadastro Nacional de Condenações Civis a regularidade das empresas e/ou profissionais participantes do processo de licitação, no que tange a registro de ato de improbidade administrativa e inelegibilidade supervisionado pelo Conselho Nacional de Justiça;

XLIV. Apresentar à CONTRATANTE relatório de execução do empreendimento contendo informações sobre a execução físico-financeira do Contrato de Repasse, bem como da utilização da contrapartida, conforme o art. 32 da Portaria Conjunta MGI/MF/CGU nº 33, de 30 de agosto de 2023 e suas alterações;

XLV. Verificar, a cada pagamento de medição, a devida regularidade dos contratos de trabalho pelas empresas que prestam serviços, por meio de CTEF, através da exigência da apresentação das Guias de Recolhimento do FGTS e de Informações à Previdência Social (GFIP), relativas aos trabalhadores que prestaram serviços no período, no caso de contratação de obras de engenharia. (Ofício nº. 132/2021/AERIN/MAPA – Relatório de auditoria nº 201900014)

XLVI. Responsabilizar-se pela conclusão do empreendimento quando o objeto do Contrato de Repasse prever apenas sua execução parcial e for etapa de empreendimento maior, a fim de assegurar sua funcionalidade;

XLVII. Divulgar, em qualquer ação promocional relacionada ao objeto e/ou objetivo do Contrato de Repasse, o nome do Programa, a origem do recurso, o valor do repasse e o nome da CONTRATANTE e do Gestor do Programa, como entes participantes, obrigando-se o CONTRATADO e/ou UNIDADE EXECUTORA a comunicar expressamente à CAIXA a data, forma e local onde ocorrerá a ação promocional, inclusive entregas e/ou inaugurações, com antecedência mínima de 72 horas, sob pena de suspensão da liberação dos recursos financeiros, observadas as limitações impostas pela Eleitoral nº 9.504, de 30 de setembro de 1997;

XLVIII. Comprometer-se a utilizar a assinatura do Gestor do Programa acompanhada da marca do Governo Federal nas publicações decorrentes do Contrato de Repasse, observadas as limitações impostas pela Lei Eleitoral nº 9.504, de 30 de setembro de 1997;

XLIX. Responder solidariamente, os entes consorciados, no caso da execução do objeto contratual por consórcios públicos;

L. Aplicar, no TRANSFEREGOV, os recursos creditados na conta vinculada ao Contrato de Repasse em caderneta de poupança, se o prazo previsto para sua utilização for igual ou superior a um mês, e realizar os pagamentos de despesas do Contrato de Repasse também por intermédio do TRANSFEREGOV, observadas as disposições contidas na Cláusula Sétima deste Instrumento;

LI. Estar ciente de que a CONTRATANTE está autorizada a efetuar o resgate dos saldos remanescentes da conta vinculada ao instrumento, nos casos em que não houver a devolução dos recursos no prazo previsto;

LII. Estar ciente sobre a não sujeição ao sigilo bancário, quanto a União e respectivos órgãos de controle, por se tratar de recurso público;

LIII. Dar ciência da celebração do Contrato de Repasse ao conselho local ou instância de controle social da área vinculada ao programa de governo que originou a transferência, quando houver;

LIV. Divulgar em sítio eletrônico institucional as informações referentes a valores devolvidos, bem como a causa da devolução, nos casos de não execução total do objeto pactuado, extinção ou rescisão do instrumento;

LV. Disponibilizar, em seu sítio oficial na internet, ou, na sua falta, em sua sede, em local de fácil visibilidade, consulta ao extrato do instrumento, contendo, pelo menos, o objeto, a finalidade, os valores e as datas de liberação e o detalhamento da aplicação dos recursos, bem como as contratações realizadas para a execução do objeto pactuado, devendo os instrumentos serem separados por ano de celebração, classificados do maior valor para o menor, podendo a disponibilização do extrato na internet ser suprida com a inserção de link na página oficial do CONTRATADO e/ou UNIDADE EXECUTORA que possibilite acesso direto ao TRANSFEREGOV;

LVI. Indicar a obrigatoriedade de contabilização e guarda dos bens remanescentes e manifestar compromisso de utilização dos bens para assegurar a continuidade da política pública, estando claras as regras e diretrizes de utilização;

LVII. Responder, na figura de seus titulares, na medida de seus atos, competências e atribuições o CONTRATADO e solidariamente, quando for o caso, a UNIDADE EXECUTORA, por desvio ou malversação de recursos públicos, irregularidade na execução do contrato ou gestão financeira do instrumento;

LVIII. Apresentar, via TRANSFEREGOV, o Plano de Sustentabilidade do empreendimento ou equipamento a ser adquirido e comunicar ao respectivo Poder Legislativo o compromisso assumido, sendo permitida, exclusivamente para obras e serviços de engenharia do Nível I, a substituição do Plano de Sustentabilidade por declaração do representante legal do CONTRATADO;

CAIXA

Contrato de Repasse

LIX. Observar as condições para reprogramação estabelecidas na Portaria Conjunta MGI/MF/CGU nº 33, de 30 de agosto de 2023, e IN MPDG nº 02, de 24 de janeiro de 2018 e suas alterações;
LX. Tomar outras providências necessárias à boa execução do objeto do Contrato de Repasse.
LXI. Caso seja instalada placa de inauguração de conclusão das obras, garantir sua conformidade com o Manual Visual de Placas e Adesivos de Obras, regulamentado e disponibilizado pelo Governo Federal.
LXII. Manter e movimentar os recursos na conta bancária específica do instrumento em instituição financeira oficial;
LXIII. Incluir regularmente no TRANSFEREGOV as informações e os documentos exigidos nas diretrizes programáticas e na Portaria Conjunta MGI/MF/CGU nº 33, de 30 de agosto de 2023 e suas alterações, mantendo-o atualizado;
LXIV. Atender ao disposto nas diretrizes programáticas, normas e regramentos da Portaria Conjunta MGI/MF/CGU nº 33, de 30 de agosto de 2023 e suas alterações, independentemente de formalização de Termo Aditivo ao presente instrumento.
LXV. Observar os preceitos constitucionais, a legislação ordinária e as normas complementares aplicáveis, bem como suas alterações.

CLÁUSULA TERCEIRA – DO VALOR

3 – A CONTRATANTE transferirá, ao CONTRATADO e/ou UNIDADE EXECUTORA, até o limite do valor dos Recursos de Repasse descrito no item V das CONDIÇÕES GERAIS e de acordo com o cronograma de desembolso constante do Plano de Trabalho.

3.1 – O CONTRATADO deverá depositar na conta específica do instrumento o valor dos Recursos de Contrapartida descrito no item V das CONDIÇÕES GERAIS, em conformidade com os prazos estabelecidos no cronograma de desembolso, de acordo com os percentuais e as condições estabelecidas na legislação vigente à conta de recursos alocados em seu orçamento.

3.2 – Os recursos transferidos pela União e os recursos do CONTRATADO destinados ao presente Contrato de Repasse, figurarão no Orçamento do CONTRATADO, obedecendo ao desdobramento por fontes de recursos e elementos de despesa.

3.3 – Quando o valor global inicialmente pactuado se demonstrar insuficiente para a execução do objeto, em função da atualização de preços praticados no mercado, poderão ser:
I. utilizados saldos de recursos ou rendimentos de aplicação no mercado financeiro;
II. aportados novos recursos do CONTRATADO; ou
III. reduzidas as metas e etapas, desde que a redução não comprometa a fruição ou funcionalidade do objeto pactuado.

3.4 – Toda a movimentação financeira deve ser efetuada, obrigatoriamente, na conta vinculada a este Contrato de Repasse, em agência da CAIXA, isenta de cobrança de tarifas bancárias.

CLÁUSULA QUARTA – DA AUTORIZAÇÃO DE INÍCIO DE OBRA

4 – O CONTRATADO e/ou UNIDADE EXECUTORA, por meio deste Instrumento, se compromete a iniciar a execução física de obras e serviços de engenharia somente após:
I - a liberação da primeira parcela, ou parcela única de recursos da União, e a emissão automática da Autorização de Início de Obra – AIO para o Nível I; e
II - após a emissão da Autorização de Início de Obra – AIO pela CONTRATANTE para os Níveis II a V.

4.1 - A data da primeira ordem de serviço – OS registrada no TRANSFEREGOV, pelo CONTRATADO ou UNIDADE EXECUTORA, caracterizará o início da execução física da obra ou serviço de engenharia.

4.2 – Caso a contratação seja efetuada no período pré-eleitoral, o CONTRATADO e/ou UNIDADE EXECUTORA declara estar ciente de que a autorização de início de objeto e a liberação dos recursos somente ocorrerá após finalizado o processo eleitoral a se realizar no mês de outubro, considerada, inclusive, a eventual ocorrência do segundo turno, em atendimento ao artigo 73, inciso VI, alínea "a" da Lei nº 9.504, de 30 de setembro de 1997.

CLÁUSULA QUINTA – DO ACOMPANHAMENTO, LIBERAÇÃO DE RECURSOS E PAGAMENTOS

5 – A execução do objeto será acompanhada e fiscalizada de forma a garantir a regularidade dos atos praticados e a sua plena execução, respondendo o CONTRATADO e/ou UNIDADE EXECUTORA pelos danos causados a terceiros, decorrentes de culpa ou dolo na execução do instrumento, não cabendo a responsabilização da CONTRATANTE por inconformidades ou irregularidades praticadas pelo CONTRATADO e/ou UNIDADE EXECUTORA, salvo nos casos em que as falhas decorrerem de omissão de responsabilidade atribuída à CONTRATANTE.

5.1 – No acompanhamento da execução do objeto serão verificados:

I. A comprovação da boa e regular aplicação dos recursos, na forma da legislação aplicável;
II. A compatibilidade entre a execução do objeto, o que foi estabelecido no plano de trabalho, os desembolsos e pagamentos, conforme os cronogramas apresentados;
III. A regularidade das informações registradas pelo CONTRATADO no TRANSFEREGOV;
IV. O cumprimento das metas do plano de trabalho nas condições estabelecidas;
V. A conformidade financeira.

5.2 – A CONTRATANTE comunicará ao CONTRATADO e/ou UNIDADE EXECUTORA quaisquer irregularidades decorrentes do uso dos recursos ou outras pendências de ordem técnica apurados durante a execução do instrumento, procedendo o bloqueio de recursos, ficando estabelecido o prazo de 45 (quarenta e cinco) dias para saneamento ou apresentação de informações e esclarecimentos, podendo ser prorrogado por igual período.

SAC CAIXA: 0800 726 0101 (informações, reclamações, sugestões e elogios)
Para pessoas com deficiência auditiva ou de fala: 0800 726 2492
Ouvidoria: 0800 725 7474
caixa.gov.br

CAIXA

Contrato de Repasse

5.3 – A CONTRATANTE reportará decisão quanto à aceitação ou não das justificativas apresentadas e, se for o caso, realizará procedimento de apuração de dano ao erário, ensejando registro de inadimplência no TRANSFEREGOV e imediata instauração de Tomada de Contas Especial.

5.4 – A liberação dos recursos financeiros obedecerá ao cronograma de desembolso previsto no Plano de Trabalho, respeitando a disponibilidade financeira do Gestor do Programa e atendidas as exigências cadastrais vigentes.

5.4.1 – A liberação de recursos deverá ocorrer da seguinte forma:

I. Para instrumentos enquadrados nos:
   a) Níveis I e VI, preferencialmente em parcela única; e
   b) Níveis II a V, em no mínimo 3 (três) parcelas, sendo que a primeira não poderá exceder a 30% (trinta por cento) do valor global do instrumento.

II. A liberação das parcelas previstas no cronograma de desembolso ficará condicionada à:
   a) Conclusão do processo licitatório ou da cotação prévia dos itens de despesas apresentados pelo CONTRATADO;
   b) Verificação e aceite da realização do processo licitatório ou da cotação prévia pela CONTRATANTE.

III. A liberação da segunda parcela e demais subsequentes estará condicionada à execução de, no mínimo, 70% (setenta por cento) das parcelas liberadas anteriormente.

5.4.2 A exigência de execução de 70% (setenta por cento) das parcelas anteriores, para liberação de recursos de parcelas subsequentes, poderá ser excepcionalizada, desde que em benefício da execução do objeto, quando justificada expressamente pelo CONTRATADO e aceita pelo Gestor ou pela CONTRATANTE.

5.5 – O cronograma de desembolso previsto no plano de trabalho deverá estar em consonância com as metas e fases ou etapas de execução do objeto do instrumento.

5.6 – Quando necessário, o cronograma de desembolso deverá ser ajustado pelo CONTRATADO após à verificação da realização do processo licitatório ou da cotação prévia pela CONTRATANTE.

5.7 – Os pagamentos realizados pelo CONTRATADO ou UNIDADE EXECUTORA, relativos às despesas de obras executadas com recursos dos instrumentos estão condicionados a:
a) Inserção do boletim de medição, no TRANSFEREGOV, pela empresa contratada para execução do objeto;
b) Ateste do boletim de medição pelo fiscal do CONTRATADO OU UNIDADE EXECUTORA;
c) Vistorias intermediárias *in loco*, realizadas pela CONTRATANTE, exclusivamente para os pagamentos correspondentes aos percentuais de execução verificados nos marcos de dos níveis II a V que trata o art. 86 da Portaria Conjunta MGI/MF/CGU nº 33, de 30 de agosto de 2023;
d) Vistoria final *in loco*, realizada pela CONTRATANTE, exclusivamente quando se referir ao pagamento da última medição.
e) Existência de placa de inauguração das obras, quando obrigatória, para o pagamento da última medição; e
f) Conformidade da placa de inauguração das obras, caso seja instalada, com o Manual Visual de Placas e Adesivos de Obras, regulamentado e disponibilizado pelo Governo Federal.

5.7.1 – O servidor indicado pelo CONTRATADO responsável pelo acompanhamento e fiscalização da obra deverá assinar e carregar no TRANSFEREGOV o relatório de fiscalização referente a cada medição.

5.7.2 – O CONTRATADO deverá verificar se os materiais aplicados e os serviços realizados atendem aos requisitos de qualidade estabelecidos pelas especificações técnicas dos anteprojetos e dos projetos de engenharia aceitos.

5.7.3 – A execução física será aferida conforme regramento disposto no art. 86 Portaria Conjunta MGI/MF/CGU nº 33, de 30 de agosto de 2023 e suas alterações.

5.7.4 – A aferição da execução do objeto, suas metas e fases ou etapas será realizada por meio da verificação da compatibilidade entre o efetivamente executado e o pactuado no Plano de Trabalho.

5.8 – Na hipótese de inexecução ou paralisação da execução financeira por 365 (trezentos e sessenta e cinco) dias, contados da liberação da parcela pelo Gestor ou do último pagamento realizado pelo CONTRATADO, o Gestor ou a CONTRATANTE deverão:
I – bloquear a conta corrente específica do instrumento pelo prazo de até 180 (cento e oitenta) dias; e
II – suspender a liberação de novos recursos para o CONTRATADO no âmbito do mesmo órgão ou entidade concedente.

5.9 – Os prazos dispostos no item 5.8 da Cláusula Quinta do presente Contrato de Repasse, deverão ser suspensos quando:

I – A inexecução financeira for devida a atraso de liberação de parcelas pelo Gestor ou pela CONTRATANTE;
II – A paralisação da execução se der por determinação judicial, por recomendação ou determinação de órgãos de controle ou em razão de caso fortuito ou força maior;
III – For reconhecida pelo Congresso Nacional, no caso da União, ou pelas Assembleias Legislativas, Câmara Legislativa e Câmaras Municipais na hipótese respectiva dos estados, Distrito Federal e municípios, situação de emergência ou calamidade pública na localidade de execução do objeto; e
IV – A inexecução financeira for decorrente de distrato do contrato licitado desde que:

SAC CAIXA: 0800 726 0101 (informações, reclamações, sugestões e elogios)
Para pessoas com deficiência auditiva ou de fala: 0800 726 2492
Ouvidoria: 0800 725 7474
caixa.gov.br

CAIXA

Contrato de Repasse

a) o CONTRATADO demonstre que não deu causa, pelo envio de documentos comprobatórios como notificações à empresa ou ofício de solicitação do distrato pela empresa contratada; e
b) limitado ao tempo decorrido entre a emissão da ordem de serviço – OS e a publicação da rescisão do contrato.

5.10 – Após o fim do prazo mencionado no inciso I do item 5.8, não havendo comprovação do início ou da retomada da execução financeira, o instrumento deverá ser rescindido.

5.11 – Cabe ao representante legal do CONTRATADO dar continuidade à execução dos Contratos de Repasse firmados pelos seus antecessores.

5.12– A utilização de recursos do contrato de repasse para pagamento da remuneração variável, conforme previsto na Lei das Estatais (Lei nº 13.303, de 2016) e na Lei nº 14.133/2021, é permitida somente nos casos em que os preços dos itens da Planilha Orçamentária do CTEF, aceita na VRPL – Verificação da Realização do Processo Licitatório, correspondam aos limites máximos, incluindo a remuneração variável.

CLÁUSULA SEXTA – DA CLASSIFICAÇÃO ORÇAMENTÁRIA E FINANCEIRA DOS RECURSOS

6 – As despesas com a execução do objeto do presente Contrato de Repasse correrão à conta de recursos alocados nos respectivos orçamentos dos contratantes.

6.1 – A emissão do empenho plurianual, quando for o caso, ocorrerá de acordo com determinação específica do Gestor do Programa, com incorporação ao presente Contrato de Repasse mediante Apostilamento.
6.2 – A eficácia deste Instrumento está condicionada à validade dos empenhos, que é determinada por instrumento legal, findo o qual, sem a total liberação dos recursos, o presente Contrato de Repasse fica automaticamente extinto.

6.2.1 – No caso de perda da validade dos empenhos por motivo de cancelamento de Restos a Pagar, o quantitativo físico-financeiro poderá ser reduzido, desde que não prejudique a fruição ou funcionalidade do objeto pactuado.

CLÁUSULA SÉTIMA – DA EXECUÇÃO FINANCEIRA

7 – Os recursos somente poderão ser utilizados para pagamento de despesas constantes do Plano de Trabalho ou para aplicação no mercado financeiro, nas hipóteses previstas em lei ou na Portaria Conjunta MGI/MF/CGU nº 33, de 30 de agosto de 2023 e suas alterações, vedada sua utilização em finalidade diversa da pactuada neste Instrumento.

7.1 – A programação e a execução financeira deverão ser realizadas em separado, de acordo com a natureza e a fonte de recursos, se for o caso.

7.2 – Antes da realização de cada pagamento, o CONTRATADO e/ou UNIDADE EXECUTORA incluirá no TRANSFEREGOV, no mínimo, as seguintes informações:

I. A destinação do recurso;
II. O nome e CNPJ ou CPF do fornecedor, quando for o caso;
III. O contrato a que se refere o pagamento realizado;
IV. A meta, etapa ou fase do Plano de Trabalho relativa ao pagamento;
V. Informações das notas fiscais ou documentos contábeis.

7.3 – Os pagamentos devem ser realizados mediante crédito na conta bancária de titularidade dos fornecedores e prestadores de serviços.

7.3.1 – Desde que, justificado pelo CONTRATADO, autorizado pelo Gestor ou pela CONTRATANTE e registrado no TRANSFEREGOV o beneficiário final da despesa, o crédito poderá ser realizado em conta corrente de titularidade do próprio CONTRATADO ou da UNIDADE EXECUTORA, nas hipóteses de:

a) Questões operacionais que impeçam o pagamento por meio do TRANSFEREGOV, excetuando-se falhas de planejamento;
b) Ressarcimento ao CONTRATADO e/ou UNIDADE EXECUTORA por pagamentos realizados às próprias custas decorrentes de atrasos na liberação de recursos pelo Gestor do Programa e em valores além da contrapartida pactuada, desde que tenha havido a emissão da Autorização de Início de Obra – AIO.

7.3.2 – Excepcionalmente, mediante mecanismo que permita a identificação pela instituição financeira depositária, poderá ser realizado pagamento à pessoa física que não possua conta bancária, restrito ao limite individual de R$ 1.800,00 (mil e oitocentos reais) por beneficiário, levando-se em conta toda a duração do instrumento.

7.4 – Os recursos transferidos pela CONTRATANTE não poderão ser utilizados para despesas efetuadas em período anterior ou posterior à vigência do presente Contrato de Repasse, permitido o pagamento de despesas posteriormente desde que comprovadamente realizadas na vigência descrita no item VI das CONDIÇÕES GERAIS.

7.5 – Os recursos transferidos, enquanto não utilizados, serão aplicados em caderneta de poupança se o prazo previsto para sua utilização for igual ou superior a 1 mês, ou em fundo de aplicação financeira de curto prazo ou operação de mercado aberto lastreada em títulos da dívida pública federal, quando a sua utilização estiver prevista para prazo menor que 1 mês.

SAC CAIXA: 0800 726 0101 (informações, reclamações, sugestões e elogios)
Para pessoas com deficiência auditiva ou de fala: 0800 726 2492
Ouvidoria: 0800 725 7474
caixa.gov.br

CAIXA

Contrato de Repasse

7.5.1 – A aplicação dos recursos, creditados na conta vinculada ao Contrato de Repasse, em fundo de curto prazo será automática, após assinatura pelo CONTRATADO e/ou UNIDADE EXECUTORA do respectivo Termo de Adesão ao fundo no ato de regularização da conta, ficando o CONTRATADO e/ou UNIDADE EXECUTORA responsável pela aplicação em caderneta de poupança por intermédio do TRANSFEREGOV, se o prazo previsto para utilização dos recursos transferidos for igual ou superior a 1 mês.

7.5.2 – Todos os rendimentos provenientes da aplicação dos recursos das contas vinculadas devem ser devolvidos à conta única do Tesouro ao final da execução do objeto contratado, devendo constar de demonstrativo específico que integrará a prestação de contas.

7.5.3 – Na ocorrência de perdas financeiras decorrentes da aplicação dos recursos, que comprometam a execução do objeto contratual, fica o CONTRATADO obrigado ao aporte adicional de contrapartida.

7.5.4 –É permitida a utilização dos rendimentos de aplicação financeira para:
I – custear valores decorrentes de atualizações de preços, quando o valor global inicialmente pactuado se demonstrar insuficiente;
II – ampliação de metas e etapas, desde que justificado pelo CONTRATADO e autorizado pelo Gestor ou pela CONTRATANTE;
III – reconstrução de obras, relacionadas ao objeto pactuado, danificadas em decorrência de calamidade pública reconhecida pelo Congresso Nacional, no caso da União, ou pelas Assembleias Legislativas, Câmara Legislativa ou Câmaras Municipais, na hipótese dos estados, Distrito Federal e municípios, respectivamente; e
IV – atualização de preços decorrentes de atualização de data-base, de reajustamento de preços conforme índice previsto no CTEF ou de termo aditivo para o restabelecimento do equilíbrio econômico-financeiro do CTEF.

7.6 – Eventuais saldos financeiros verificados quando da conclusão, denúncia, rescisão ou extinção do Contrato de Repasse, inclusive os provenientes das receitas auferidas em aplicações financeiras, deverão ser restituídos integralmente à UNIÃO FEDERAL, no prazo improrrogável de 30 dias do evento, na forma indicada pela CONTRATANTE na época da restituição, sob pena da imediata instauração de Tomada de Contas Especial do responsável.

7.6.1 – Nos casos de descumprimento do prazo previsto no item 7.6, a CONTRATANTE solicitará à instituição financeira albergante da conta vinculada a devolução imediata dos saldos remanescentes à conta única do Tesouro Nacional.

7.7 – Deverão ser restituídos, ainda, os valores transferidos acrescidos de juros legais e atualizados monetariamente na forma da legislação aplicável, nos seguintes casos.

a) Quando não houver qualquer execução física referente ao objeto pactuado neste Instrumento nem utilização de recursos;
b) Quando for executado parcialmente o objeto pactuado neste Instrumento;
c) Quando não for apresentada, no prazo regulamentar, a respectiva prestação de contas parcial ou final;
d) Quando os recursos forem utilizados em desconformidade com o pactuado neste Instrumento;
e) Quando houver utilização dos valores resultantes de aplicações financeiras em desacordo com o estabelecido no item 7.5.4;
f) Quando houver impugnação de despesas, se realizadas em desacordo com as disposições do contrato celebrado.

7.7.1 – Os recursos que permanecerem na conta vinculada, sem terem sido utilizados pelo CONTRATADO e/ou UNIDADE EXECUTORA, serão devolvidos acrescidos do resultado da aplicação financeira nos termos do item 7.5, no prazo de até 30 dias do vencimento da vigência do Contrato de Repasse, da conclusão, distrato, extinção ou rescisão contratual, sob pena da imediata instauração de TCE.

7.7.2 – Nos casos de conclusão, distrato, extinção ou rescisão contratual em que o objeto for executado parcialmente, o CONTRATADO deve devolver os recursos utilizados na parte que não possua funcionalidade, devidamente atualizados, conforme exigido para a quitação de débitos para com a Fazenda Nacional, com base na variação da Taxa Referencial do Sistema Especial de Liquidação e de Custódia – SELIC, acumulada mensalmente, até o último dia do mês anterior ao da devolução dos recursos, acrescido esse montante de 1% (um por cento) no mês de efetivação da devolução dos recursos à conta única do Tesouro.

7.7.3 – Para aplicação do item 7.7.2, a funcionalidade da parte executada será verificada pela CONTRATANTE.

7.7.4 – Vencidos os prazos de devolução descritos no item 7.7.1, os valores devem ser devolvidos devidamente atualizados, conforme exigido para a quitação de débitos para com a Fazenda Nacional, com base na variação da Taxa Referencial do Sistema Especial de Liquidação e de Custódia – SELIC, acumulada mensalmente, até o último dia do mês anterior ao da devolução de recursos, acrescido a esse montante de 1% no mês de efetivação da devolução de recursos à conta única do Tesouro.

7.7.5 – Na hipótese prevista no item 7.7, alínea "c", os recursos devem ser devolvidos incluindo os rendimentos da aplicação no mercado financeiro, atualizados pela Taxa Referencial do Sistema Especial de Liquidação e de Custódia – SELIC.

7.7.6 – Na hipótese prevista no item 7.7, alínea "d", será instaurada Tomada de Contas Especial, além da devolução dos recursos liberados devidamente atualizados, conforme exigido para a quitação de débitos para com a Fazenda Nacional, com base na variação da Taxa Referencial do Sistema Especial de Liquidação e de Custódia – SELIC, acumulada mensalmente, até o último dia do mês anterior ao da devolução dos recursos, acrescido esse montante de 1% no mês de efetivação da devolução dos recursos à Conta Única do Tesouro Nacional.

7.8 – Para fins de efetivação da devolução dos recursos à União, a parcela de atualização referente à variação da SELIC será calculada proporcionalmente à quantidade de dias compreendida entre a data de referência (conforme IN TCU nº 76/2016, art. 9º) e a data de efetivo crédito do montante devido na conta única do Tesouro.

CLÁUSULA OITAVA – DOS BENS REMANESCENTES AO TÉRMINO DA VIGÊNCIA CONTRATUAL

SAC CAIXA: 0800 726 0101 (informações, reclamações, sugestões e elogios)
Para pessoas com deficiência auditiva ou de fala: 0800 726 2492
Ouvidoria: 0800 725 7474
caixa.gov.br

27.941 v032 micro

PROCESSO Nº 07130590/24
Fls Nº 256
Visto

CAIXA

Contrato de Repasse

8 – Os bens remanescentes decorrentes do Contrato de Repasse serão de propriedade do CONTRATADO e/ou UNIDADE EXECUTORA, quando da sua extinção, desde que vinculados à finalidade a que se destinam.

CLÁUSULA NONA – DAS PRERROGATIVAS

9 – O Gestor do Programa é a autoridade competente para coordenar e definir as diretrizes do Programa, cabendo à CONTRATANTE o acompanhamento e avaliação das ações constantes no Plano de Trabalho.

9.1 – Sempre que julgar conveniente, o Gestor do Programa poderá promover visitas *in loco* com o propósito do acompanhamento e avaliação dos resultados das atividades desenvolvidas em razão do Contrato de Repasse, observadas as normas legais e regulamentares pertinentes ao assunto.

9.2 – É prerrogativa da União, por intermédio do Gestor do Programa e da CONTRATANTE, promover a fiscalização físico-financeira das atividades referentes ao Contrato de Repasse, bem como, conservar, em qualquer hipótese, a faculdade de assumir ou transferir a responsabilidade da execução do objeto, no caso de sua paralisação ou de fato relevante que venha a ocorrer.

9.3 – As informações relativas à celebração, execução, acompanhamento, fiscalização e de prestação de contas, inclusive àquelas referentes à movimentação financeira dos instrumentos, serão públicas, exceto nas hipóteses legais de sigilo fiscal e bancário e nas situações classificadas como de acesso restrito, consoante o ordenamento jurídico.

CLÁUSULA DÉCIMA – DOS DOCUMENTOS E DA CONTABILIZAÇÃO

10 – Obriga-se o CONTRATADO e/ou UNIDADE EXECUTORA a registrar, em sua contabilidade analítica, em conta específica do grupo vinculado ao ativo financeiro, os recursos recebidos da CONTRATANTE, tendo como contrapartida conta adequada no passivo financeiro, com subcontas identificando o Contrato de Repasse e a especificação da despesa.

10.1 – As faturas, recibos, notas fiscais e quaisquer outros documentos comprobatórios de despesas serão emitidos em nome do CONTRATADO e/ou UNIDADE EXECUTORA e mantidos em arquivo, em ordem cronológica, no próprio local em que forem contabilizados, à disposição dos órgãos de controle interno e externo, pelo prazo fixado no Contrato de Repasse.

10.1.1 – O CONTRATADO e/ou UNIDADE EXECUTORA deverá disponibilizar cópias dos comprovantes de despesas ou de outros documentos à CONTRATANTE sempre que solicitado.

CLÁUSULA DÉCIMA PRIMEIRA – DA PRESTAÇÃO DE CONTAS

11 – A Prestação de Contas referente aos recursos financeiros deverá ser apresentada à CONTRATANTE no prazo descrito no item VI das CONDIÇÕES GERAIS.

11.1 – Quando a prestação de contas não for encaminhada no prazo fixado, a CONTRATANTE estabelecerá o prazo máximo de 45 dias para sua apresentação, ou recolhimento dos recursos, incluídos os rendimentos da aplicação no mercado financeiro, atualizados pela taxa SELIC.

11.2 – Caso o CONTRATADO e/ou UNIDADE EXECUTORA não apresente a prestação de contas nem devolva os recursos nos termos do item anterior, ao término do prazo estabelecido, a CONTRATANTE registrará a inadimplência no TRANSFEREGOV por omissão do dever de prestar contas e comunicará o fato ao órgão de contabilidade analítica, para fins de instauração de Tomada de Contas Especial sob aquele argumento e adoção de outras medidas para reparação do dano ao erário, sob pena de responsabilização solidária.

11.3 – Cabe ao representante legal do CONTRATADO prestar contas dos recursos provenientes dos Contratos de Repasse firmados pelos seus antecessores.

11.3.1 – Na impossibilidade de atender ao disposto no item anterior, deve apresentar, à CONTRATANTE, e inserir no TRANSFEREGOV documento com justificativas que demonstrem o impedimento e as medidas adotadas para o resguardo do patrimônio público.

11.3.2 – Quando a impossibilidade de prestar contas decorrer de ação ou omissão do antecessor, o novo administrador solicitará a instauração de Tomada de Contas Especial.

11.3.3 – Os casos fortuitos ou de força maior que impeçam o CONTRATADO e/ou UNIDADE EXECUTORA de prestar contas dos recursos recebidos e aplicados ensejarão o envio de documentos e justificativas à CONTRATANTE, para análise e manifestação do Gestor do Programa.

CLÁUSULA DÉCIMA SEGUNDA – DO RECOLHIMENTO DE TARIFAS EXTRAORDINÁRIAS

12 – Haverá a cobrança de tarifa extraordinária do CONTRATADO e/ou UNIDADE EXECUTORA nos seguintes casos em que esse(s) for(em) o(s) causador(es) da demanda:

Descrição	Custo Unitário			
	Nível I	Nível II	Nível III	Níveis IV e V
Reanálise do Plano de Trabalho	R$ 1.400,00	R$ 1.400,00	R$ 1.400,00	R$ 1.400,00
Verificação do Resultado do Processo Licitatório inapta ou repetida	R$ 3.000,00	R$ 9.200,00	R$ 12.100,00	R$ 33.500,00

Processo Nº 07130520024
Fls Nº 252
Visto

CAIXA

Contrato de Repasse

Descrição	Custo Unitário			
	Nível I	Nível II	Nível III	Níveis IV e V
Manutenção de contrato, cobrada mensalmente após 180 dias sem execução financeira	R$ 1.000,00	R$ 1.000,00	R$ 1.000,00	R$ 1.000,00
Visita ou vistoria *in loco* em quantidade superior à prevista no Art. 86 da Portaria Conjunta MGI/MF/CGU nº 33, de 30 de agosto de 2023 e suas alterações	R$ 4.500,00	R$ 8.300,00	R$ 13.000,00	R$ 23.000,00
Reabertura de PCF ou TCE	R$ 800,00	R$ 4.000,00	R$ 8.200,00	R$ 17.100,00
Alteração de cronograma/eventograma	R$ 1.700,00	R$ 2.400,00	R$ 3.000,00	R$ 3.000,00
Atualização de orçamento	R$ 2.400,00	R$ 4.200,00	R$ 7.000,00	R$ 7.000,00
Exclusão de meta	R$ 3.500,00	R$ 5.500,00	R$ 8.400,00	R$ 8.400,00
Ajustes no anteprojeto ou projeto	R$ 6.500,00	R$ 6.500,00	R$ 9.600,00	R$ 9.600,00
Reprogramação de Remanescente de obra	R$ 5.000,00	R$ 7.500,00	R$ 10.600,00	R$ 10.600,00
Inclusão de meta	R$ 8.500,00	R$ 8.500,00	R$ 12.600,00	R$ 12.600,00
Alteração de escopo	R$ 9.000,00	R$ 14.900,00	R$ 25.700,00	R$ 25.700,00

Descrição	Custo Unitário Nível VI	
	Valor de Repasse inferior a R$750.000,00	Valor de Repasse igual ou superior a R$750.000,00
Reanálise do Plano de Trabalho	R$ 1.400,00	R$ 1.400,00
Verificação do Resultado do Processo Licitatório inapta ou repetida	R$ 1.300,00	R$ 4.000,00
Manutenção de contrato, cobrada mensalmente após 180 dias sem execução financeira	R$ 1.000,00	R$ 1.000,00
Visita ou vistoria *in loco* em quantidade superior à prevista no Art. 86 da Portaria Conjunta MGI/MF/CGU nº 33, de 30 de agosto de 2023 e suas alterações	R$ 3.600,00	R$ 3.600,00
Reabertura de PCF ou TCE	R$ 900,00	R$ 1.700,00
Alteração de cronograma/eventograma	R$ 1.700,00	R$ 2.400,00
Atualização de orçamento	R$ 2.400,00	R$ 4.200,00
Exclusão de meta	R$ 3.500,00	R$ 5.500,00
Ajustes no anteprojeto ou projeto	R$ 6.500,00	R$ 6.500,00
Reprogramação de Remanescente de obra	-	-
Inclusão de meta	R$ 8.500,00	R$ 8.500,00
Alteração de escopo	R$ 2.000,00	R$ 4.000,00

12.1 – Os valores dos serviços acima constam em tabela disponível no site do TRANSFEREGOV.

12.2 – O comprovante de pagamento da tarifa extraordinária é apresentado à CONTRATANTE previamente à realização do serviço.

CLÁUSULA DÉCIMA TERCEIRA – DA AUDITORIA

13 – Os serviços de auditoria serão realizados pelos órgãos de controle interno e externo da União, sem elidir a competência dos órgãos de controle interno e externo do CONTRATADO e/ou UNIDADE EXECUTORA, em conformidade com o Capítulo VI do Decreto nº 93.872, de 23 de dezembro de 1986.

13.1 – É livre o acesso dos servidores do Gestor e dos órgãos de controle interno e externo da União, bem como dos funcionários da CONTRATANTE, aos processos, documentos e informações referentes aos instrumentos e aos locais de execução do objeto.

13.2 – Em sendo evidenciados pelos Órgãos de Controle ou Ministério Público vícios insanáveis que impliquem nulidade da licitação realizada, o CONTRATADO deverá adotar as medidas administrativas necessárias à recomposição do erário no montante atualizado da parcela já aplicada, o que pode incluir a reversão da aprovação da prestação de contas e a instauração de Tomada de Contas Especial, independentemente da comunicação do fato ao Tribunal de Contas da União e ao Ministério Público.

SAC CAIXA: 0800 726 0101 (informações, reclamações, sugestões e elogios)
Para pessoas com deficiência auditiva ou de fala: 0800 726 2492
Ouvidoria: 0800 725 7474
caixa.gov.br

27.941 v032 micro

CAIXA

Contrato de Repasse

CLÁUSULA DÉCIMA QUARTA – DA IDENTIFICAÇÃO DAS OBRAS E DAS AÇÕES PROMOCIONAIS

14 – É obrigatória a identificação do empreendimento com placa segundo modelo fornecido pela CONTRATANTE, durante o período de duração da obra, devendo ser afixada no prazo de até 15 dias, contados a partir da autorização da CONTRATANTE para o início dos trabalhos, sob pena de suspensão da liberação dos recursos financeiros, observadas as limitações impostas pela Lei Eleitoral nº 9.504, de 30 de setembro de 1997.

14.1 – Em qualquer ação promocional relacionada com o objeto do Contrato de Repasse será obrigatoriamente destacada a participação da CONTRATANTE, do Gestor do Programa, bem como o objeto de aplicação dos recursos, observado o disposto no §1º do art. 37 da Constituição Federal, sob pena de suspensão da liberação dos recursos financeiros, observadas as limitações impostas pela Lei Eleitoral nº 9.504, de 30 de setembro de 1997.

CLÁUSULA DÉCIMA QUINTA – DA VIGÊNCIA

15 – Este Instrumento produzirá efeitos a partir da assinatura de todas as partes, sendo o início de sua vigência a data da última assinatura e o término de acordo com o prazo descrito no item VI das CONDIÇÕES GERAIS, possibilitada a sua prorrogação mediante Termo Aditivo e aprovação da CONTRATANTE, conforme o disposto no art. 35, inciso VII e § 4º, da Portaria Conjunta MGI/MF/CGU nº 33, de 30 de agosto de 2023 e suas alterações.

CLÁUSULA DÉCIMA SEXTA – DA DENÚNCIA, RESCISÃO E EXTINÇÃO

16 – O Contrato de Repasse poderá ser:

I. Denunciado a qualquer tempo, por desistência de qualquer um dos partícipes, ficando responsáveis somente pelas obrigações e auferindo as vantagens do tempo em que participaram voluntariamente do acordo, não sendo admissível obrigatoriedade de permanência ou aplicação de sanção aos denunciantes.

II. Rescindido, em função das seguintes motivações:
a) inadimplemento de qualquer das cláusulas pactuadas;
b) constatação de falsidade ou incorreção de informação em qualquer documento apresentado; ou
c) verificação de circunstância que enseje a instauração de TCE; ou

III. Extinto, quando não tiver ocorrido repasse de recursos e houver descumprimento das condições suspensivas, nos prazos estabelecidos no instrumento.

16.1 – São exemplos de motivos para rescisão do Contrato de Repasse a constatação pela CONTRATANTE das seguintes situações:

I. A utilização dos recursos em desacordo com o Plano de Trabalho;
II. A inexistência de execução financeira após 545 dias (365 dias mais 180 dias) da liberação da primeira parcela ou do último pagamento, à exemplo do descrito na Cláusula Quinta, item 5.8, desde que não se enquadre nas hipóteses de suspensão do prazo, nos termos do item 5.9;
III. A falsidade ou incorreção de informação de documento apresentado;
IV. A verificação de qualquer circunstância que enseje a instauração de Tomada de Contas Especial;

16.2 – Quando da denúncia ou rescisão do instrumento, o CONTRATADO deverá:

I – devolver os saldos remanescentes, inclusive aqueles oriundos de rendimentos de aplicações financeiras, em até 30 (trinta) dias; e

II – apresentar a prestação de contas final em até 60 (sessenta) dias.

16.3 – A denúncia, rescisão ou extinção deverá ser registrada pela CONTRATANTE no TRANSFEREGOV e publicada no Diário Oficial da União.

16.4 – Os prazos de que trata o item 16.2 deverão ser contados a partir do registro no TRANSFEREGOV.

16.5 – O não cumprimento das disposições de que trata o item 16.2 no prazo previsto ensejará instauração de TCE.

16.6 – Quando da denúncia, rescisão ou extinção do instrumento, o Gestor ou a CONTRATANTE deverá, no prazo máximo de (60) sessenta dias, contado da data do registro do evento no TRANSFEREGOV, providenciar o cancelamento dos saldos de empenho, independente do indicador de resultado primário.

CLÁUSULA DÉCIMA SÉTIMA – DO PROVIMENTO JUDICIAL LIMINAR

17 – A existência de restrição do CONTRATADO e/ou UNIDADE EXECUTORA não foi considerada óbice à celebração do presente instrumento, em razão da decisão liminar concedida nos termos especificados no Contrato de Repasse, a qual autorizou a celebração deste instrumento, condicionada à decisão final.

17.1 – Ainda que posteriormente regularizada a restrição apontada no Contrato de Repasse, a desistência da ação ou a decisão judicial desfavorável ao CONTRATADO e/ou UNIDADE EXECUTORA implicará a desconstituição dos efeitos da respectiva liminar, com a rescisão do presente contrato e a devolução de todos os recursos que eventualmente tenha recebido, atualizados na forma da legislação em vigor.

SAC CAIXA: 0800 726 0101 (informações, reclamações, sugestões e elogios)
Para pessoas com deficiência auditiva ou de fala: 0800 726 2492
Ouvidoria: 0800 725 7474
caixa.gov.br

CAIXA

Contrato de Repasse

CLÁUSULA DÉCIMA OITAVA – DA ALTERAÇÃO

18 – O presente Contrato de Repasse poderá ser alterado mediante proposta, devidamente formalizada e justificada, a ser apresentada à CONTRATANTE, em no mínimo 60 (sessenta) dias antes do término da vigência, vedada a alteração do objeto do Contrato de Repasse.

18.1 – A alteração do prazo de vigência do Contrato de Repasse, em decorrência de atraso na liberação dos recursos por responsabilidade do Gestor do Programa, será promovida "de ofício" pela CONTRATANTE, limitada ao período do atraso verificado, fazendo disso imediato comunicado ao CONTRATADO e/ou UNIDADE EXECUTORA.

18.2 – A alteração contratual referente ao valor do Contrato de Repasse será feita por meio de Termo Aditivo, ficando a majoração dos recursos de repasse sob decisão unilateral exclusiva do órgão responsável pela concepção da política pública em execução.

18.3 – São vedadas as alterações da Contrapartida que resulte em valores inferiores ou superiores aos limites mínimos e máximos definidos na Lei de Diretrizes Orçamentárias.

18.4 – Nos casos em que é admitida a redução ou exclusão de meta ou etapa, é necessária a solicitação justificada do CONTRATADO e o atendimento das condições abaixo (Decreto nº 8.943/2016):

a) não represente prejuízo à funcionalidade do objeto pactuado;
b) haja a redução da participação financeira do valor de repasse proporcional à redução de metas e etapas, com a devolução dos recursos liberados relativos às etapas e às metas reduzidas, inclusive aqueles provenientes de sua aplicação financeira;
c) o CONTRATADO formalize compromisso de arcar com as despesas necessárias à imediata operacionalização do objeto, quando couber;
d) o novo Plano de Trabalho seja aprovado contemplando os ajustes propostos.

CLÁUSULA DÉCIMA NONA – DAS VEDAÇÕES

19 – Ao CONTRATADO é vedado:

I. Realizar despesa em data anterior à vigência do instrumento;
II. No caso de obras e serviços de engenharia, iniciar a execução do objeto antes da emissão da autorização de início de obra, exceto quando se tratar dos recursos para atender às despesas de que trata o art. 25 da Portaria Conjunta MGI/MF/CGU nº 33, de 30 de agosto de 2023 e suas alterações;
III. Alterar o objeto do contrato de repasse, exceto para ampliação do objeto pactuado ou para redução ou exclusão de meta ou etapa, sem prejuízo da fruição ou funcionalidade do objeto, desde que as alterações tenham sido previamente aprovadas pela CONTRATANTE;
IV. Utilizar, ainda que em caráter emergencial, os recursos para finalidade diversa da estabelecida no instrumento;
V. Reformular os projetos básicos das obras e serviços de engenharia previamente aceitos pela CONTRATANTE, exceto para ampliação do objeto pactuado, redução ou exclusão de metas ou etapas, desde que não cause prejuízo da fruição ou funcionalidade do objeto, inclusive para os casos de contratação semi-integrada;
VI. Realizar despesas com taxas bancárias, multas, juros ou correção monetária, inclusive referentes a pagamentos ou recolhimentos fora dos prazos, exceto no que se refere às multas e aos juros, se decorrentes de atraso na transferência de recursos pelo Gestor e desde que os prazos para pagamento e os percentuais sejam os mesmos aplicados no mercado;
VII Pagar, a qualquer título, empresas privadas que tenham em seu quadro societário servidor público da ativa, ou empregado de empresa pública, ou de sociedade de economia mista, dos partícipes, por serviços prestados, inclusive consultoria, assistência técnica ou assemelhados;
VIII. Efetuar pagamento em data posterior à vigência do instrumento, salvo se o fato gerador da despesa tenha ocorrido durante a vigência.
IX. Realizar despesas a título de taxa de administração, de gerência ou similar;
X. Realizar despesas com publicidade, salvo a de caráter educativo, informativo ou de orientação social, da qual não constem nomes, símbolos ou imagens que caracterizem promoção pessoal e desde que previstas no plano de trabalho;
XI. Pagar, a qualquer título, servidor ou empregado público, integrante de quadro de pessoal do órgão ou entidade pública da Administração Direta ou Indireta, salvo nas hipóteses previstas em leis federais específicas e na Lei de Diretrizes Orçamentárias;
XII. Realizar pagamentos de diárias e passagens a militares, servidores e empregados públicos da ativa, salvo nas hipóteses previstas em leis federais específicas e na Lei de Diretrizes Orçamentárias Federal;
XIII. Transferir recursos para clubes, associações de servidores ou quaisquer entidades congêneres, exceto para creches e escolas para o atendimento pré-escolar, quando for o caso;
XIV. Computar receitas oriundas dos rendimentos de aplicações no mercado financeiro como contrapartida;
XV. Adotar o regime de execução direta;
XVI. Utilizar licitação cujo edital tenha sido publicado antes da assinatura do presente Contrato de Repasse ou da emissão Laudo de Análise Técnica, que consubstancia a análise técnica de engenharia e a análise documental de objeto que envolva obra, conforme previsto na Portaria Conjunta MGI/MF/CGU nº 33, de 30 de agosto de 2023.
XVII. Celebrar parcerias com entidades impedidas de receber recursos federais.

19.1 – Os custos de análise das alterações do objeto originalmente pactuado, se houver, nos casos de contrato de repasse, serão de responsabilidade exclusiva do CONTRATADO.

CLÁUSULA VIGÉSIMA – DOS REGISTROS DE OCORRÊNCIAS E DAS COMUNICAÇÕES

SAC CAIXA: 0800 726 0101 (informações, reclamações, sugestões e elogios)
Para pessoas com deficiência auditiva ou de fala: 0800 726 2492
Ouvidoria: 0800 725 7474
caixa.gov.br

27.941 v032 micro

CAIXA

Contrato de Repasse

20 – Os documentos instrutórios ou comprobatórios relativos à execução do Contrato de Repasse deverão ser apresentados em original ou em cópia autenticada.

20.1 – As comunicações de fatos ou ocorrências relativas ao Contrato serão consideradas como regularmente feitas se inseridas no TRANSFEREGOV ou entregues por carta protocolada, telegrama, fax ou correspondência eletrônica, com comprovante de recebimento, nos endereços descritos no item VIII das CONDIÇÕES GERAIS.

CLÁUSULA VIGÉSIMA PRIMEIRA – DA DIVULGAÇÃO DE DADOS PESSOAIS SEGUNDO A LGPD

21 – Em observância aos preceitos da Lei Geral de Proteção de Dados Pessoais – LGPD – Lei 13.709/2018, os signatários autorizam a divulgação de seus dados pessoais constantes neste instrumento para fins de publicidade e transparência.

CLÁUSULA VIGÉSIMA SEGUNDA – DA CONCILIAÇÃO E DO FORO

22 – As partes comprometem-se a submeter eventuais controvérsias, decorrentes do presente ajuste, sempre que viável, à tentativa de conciliação perante a Câmara de Mediação e de Conciliação da Administração Federal (CCAF), da Advocacia-Geral da União, nos termos do art. 37 da Lei nº 13.140, de 2015, do art. 11 da Medida Provisória nº 2.180-35, de 24 de agosto de 2001, e do Decreto nº 11.174, de 16 de agosto de 2022. Não logrando êxito a conciliação, será competente para dirimir as questões decorrentes deste Contrato de Repasse, o foro da Justiça Federal, descrito no item VII das CONDIÇÕES GERAIS, por força do inciso I do art. 109 da Constituição Federal.

E, por estarem assim justos e pactuados firmam este Instrumento, que será assinado pelas partes, para que surta seus efeitos jurídicos e legais, em juízo e fora dele.

CARLOS ANDRE CORREA CARDOSO:09473346700 Assinado de forma digital por CARLOS ANDRE CORREA CARDOSO:09473346700 Dados: 2023.12.18 23:24:50 -03'00'

Assinatura da CONTRATANTE
Nome: CARLOS ANDRÉ CORRÊA CARDOSO
CPF: 094.733.467-00

ALUISIO CARNEIRO FILHO:25719505334 Assinado de forma digital por ALUISIO CARNEIRO FILHO:25719505334 Dados: 2023.12.18 15:42:18 -03'00'

Assinatura do CONTRATADO
Nome: ALUISIO CARNEIRO FILHO
CPF: 257.195.053-34

DALVANI RODRIGUES PEREIRA DE ARRUDA SERPRO

Assinatura do Supervisor ou Coordenador (Contrato em Conformidade)
Nome: DALVANI RODRIGUES PEREIRA DE ARRUDA
CPF: 257.924.073-04

SAC CAIXA: 0800 726 0101 (informações, reclamações, sugestões e elogios)
Para pessoas com deficiência auditiva ou de fala: 0800 726 2492
Ouvidoria: 0800 725 7474
caixa.gov.br

27.941 v032 micro

Fls Nº 261
Visto

Contrato de Repasse nº 949511/2023, firmado pelo Município de São Jerônimo-RS, CNPJ 88.117.700/0001-01; junto à União Federal por intermédio do Ministério da Integração e do Desenvolvimento Regional, representada pela Caixa Econômica Federal, CNPJ 00.360.305/0001-04. Objeto Pavimentação de estrada vicinal; Programa Desenvolvimento Regional, Territorial e Urbano; Valor: R$ 6.000.000,00; dos recursos: R$ 5.743.773,00, correrão à conta da União no exercício de 2023, UG 530020, Gestão 00001, Programa de Trabalho 20608221700SX0001, NE 2023NE000869, de 21/11/2023 e R$ 256.227,00 de contrapartida. Vigência 14/12/2027 - 18/12/2023 Iuri Jadovski e Evandro Agti Heberle.

Contrato de Repasse nº 943633/2023, firmado pelo Município de Porto Alegre-RS, CNPJ 92.963.560/0001-60, junto à União Federal por intermédio do Ministério das Cidades, representada pela Caixa Econômica Federal, CNPJ 00.360.305/0001-04; Objeto Execução das obras de pavimentação e adequação de vias para a reformulação da saída do Túnel da Conceição na Rua Sarmento Leite no Centro Histórico de Porto Alegre, Programa Mobilidade Urbana. Valor: R$ 1.310.410,00, dos recursos: R$ 1.297.206,00, correrão à conta da União no exercício de 2023, UG 175004, Gestão 00001, Programa de Trabalho 154512219000T10001, NE 2023NE000557, de 17/08/2023 e R$ 13.104,00 de contrapartida. Vigência 07/12/2026 - 18/12/2023 Iuri Jadovski e Sebastião de Araújo Melo.

GERÊNCIA EXECUTIVA GOVERNO RIO BRANCO - AC

EXTRATO DE CONTRATO

Contrato de Repasse nº 943701/2023, firmado pelo Município de Rodrigues Alves-AC, CNPJ 84.306.455/0001-20, junto à União Federal por intermédio do Ministério das Cidades, representada pela Caixa Econômica Federal, CNPJ 00.360.305/0001-04; Objeto pavimentação de vias no município de rodrigues alves - acre.; Programa Mobilidade Urbana; Valor: R$ 1.914.300,00; dos recursos: R$ 1.912.356,00 correrão à conta da União no exercício de 2023, UG 175004, Gestão 00001, Programa de Trabalho 154512219000T10001, NE 2023NE000619, de 17/08/2023 e R$ 1.944,00 de contrapartida. Vigência 14/12/2027 - 14/12/2023 Rafael Vieira Forsetini e Jailson Pontes de Amorim.

GERÊNCIA EXECUTIVA GOVERNO RIO DE JANEIRO - RJ

EXTRATO DE CONTRATO

ESPÉCIE Contrato de Repasse nº 946175/2023, firmado pelo Município de Mangaratiba-RJ, CNPJ 29.138.310/0001-59; junto à União Federal por intermédio do MINISTÉRIO DO DESENVOLVIMENTO E ASSISTÊNCIA SOCIAL, FAMÍLIA E COMBATE FOME, representada pela Caixa Econômica Federal, CNPJ 00.360.305/0001-04; Objeto estruturação da rede de serviços do Sistema Único de Assistência Social (SUAS) - reforma de Centro de Referência de Assistência Social - CRAS; Programa Proteção Social no Âmbito do Sistema Único de Assistência Social (SUAS); Valor: R$ 238.988,77; dos recursos: R$ 238.750,00, correrão à conta da União no exercício de 2023, UG 550015, Gestão 00001, Programa de Trabalho 08244503121 9GG001, NE 2023NE000125, de 28/09/2023 e R$ 238,77 de contrapartida. Vigência 15/12/2026 - 15/12/2023 Alan Campos da Costa e José Plínio de Oliveira Neto.

GERÊNCIA EXECUTIVA GOVERNO SANTA MARIA - RS

EXTRATOS DE CONTRATOS

ESPÉCIE Contrato de Repasse nº 950478/2023, firmado pelo Município de Dona Francisca-RS, CNPJ 87.488.918/0001-80; junto à União Federal por intermédio do Ministério da Integração e do Desenvolvimento Regional, representada pela Caixa Econômica Federal, CNPJ 00.360.305/0001-04, Município de Dona Francisca, CNPJ 87.488.938/0001-80; Objeto Reforma de mercado com vistas a comercialização de produtos rurais locais. ; Programa Desenvolvimento Regional, Territorial e Urbano; Valor: R$ 481.604,00; dos recursos: R$ 481.104,00, correrão à conta da União no exercício de 2023, UG 530020, Gestão 00001, Programa de Trabalho 20608221700SX0001, NE 2023NE001075, de 04/12/2023 e R$ 500,00 de contrapartida. Vigência 18/12/2026 - 18/12/2023 PAULO AUGUSTO SCHADE e OLAVO JOSE CASSOL

ESPÉCIE Contrato de Repasse nº 950199/2023, firmado pelo Município de Itacurubi-RS, CNPJ 01.573.048/0001-44; junto à União Federal por intermédio do Ministério das Cidades, representada pela Caixa Econômica Federal, CNPJ 00.360.305/0001-04; Objeto Pavimentação Urbana; Programa Mobilidade Urbana; Valor: R$ 248.808,33; dos recursos: R$ 238.856,00, correrão à conta da União no exercício de 2023, UG 175004, Gestão 00001, Programa de Trabalho 154512219000T10001, NE 2023NE002163, de 30/11/2023 e R$ 9.952,33 de contrapartida. Vigência 18/12/2026 - 18/12/2023 PAULO AUGUSTO SCHADE e GELSO DOS SANTOS SOARES.

GERÊNCIA EXECUTIVA GOVERNO SÃO JOSÉ DO RIO PRETO - SP

EXTRATO DE CONTRATO

ESPÉCIE Contrato de Repasse nº 950624/2023, firmado pelo Município de Colina-SP, CNPJ 45.291.234/0001-73; junto à União Federal por intermédio do Ministério das Cidades, representada pela Caixa Econômica Federal, CNPJ 00.360.305/0001-04; Objeto aquisição de 1 (uma) pá carregadeira e 1 (uma) retroescavadeira; Programa Saneamento Básico; Valor: R$ 980.000,00; dos recursos: R$ 475.433,50, correrão à conta da União no exercício de 2023, UG 175004, Gestão 00001, Programa de Trabalho 10512222221CC0001, NE 2023NE002252, de 05/12/2023, e R$ 475.433,50 nos exercícios subsequentes e R$ 29.133,00 de contrapartida. Vigência 20/11/2026 - 15/12/2023 Ubirajara Gonçalves de Lima Júnior e Drub Talha

GERÊNCIA EXECUTIVA GOVERNO SÃO LUIS - MA

EXTRATOS DE CONTRATOS

ESPÉCIE Contrato de Repasse nº 950857/2023, firmado pelo Município de Presidente Dutra/MA, CNPJ 06.138.366/0001-08; junto à União Federal por intermédio do Ministério das Cidades, representada pela Caixa Econômica Federal, CNPJ 00.360.305/0001-04, Objeto Sistema de abastecimento de água no Povoado Alegre; Programa Saneamento Básico; Valor: R$ 482.104,00, dos recursos: R$ 481.104,00, correrão à conta da União no exercício de 2023, UG 175004, Gestão 00001, Programa de Trabalho 10511222221C90001, NE 2023NE002262, de 06/12/2023 e R$ 1.000,00 de contrapartida. Vigência 18/12/2026 - 18/12/2023 Carlos André Corrêa Cardoso e RAIMUNDO ALVES CARVALHO.

ESPÉCIE Contrato de Repasse nº 948364/2023, firmado pelo Município de Tuntum/MA, CNPJ 06.138.911/0001-66; junto à União Federal por intermédio do MINISTÉRIO DO DESENVOLVIMENTO E ASSISTÊNCIA SOCIAL, FAMÍLIA E COMBATE FOME, representada pela Caixa Econômica Federal, CNPJ 00.360.305/0001-04; Objeto Estruturação da Rede de Serviços do Sistema Único de Assistência Social - SUAS - Construção Centro de Referência de Assistência Social - CRAS; Programa Proteção Social no Âmbito do Sistema Único de Assistência Social (SUAS); Valor: R$ 535.800,00; dos recursos: R$ 534.800,00, correrão à conta da União no exercício de 2023, UG 550015, Gestão 00001, Programa de Trabalho 08244503121 9G0001, NE 2023NE000345, de 03/11/2023 e R$ 1.000,00 de contrapartida. Vigência 18/12/2026 - 18/12/2023 Carlos André Corrêa Cardoso e FERNANDO PORTELA TELES PESSOA.

ESPÉCIE Contrato de Repasse nº 951730/2023, firmado pelo Município de Esperantinópolis/MA, CNPJ 06.376.669/0001-69; junto à União Federal por intermédio do Ministério das Cidades, representada pela Caixa Econômica Federal, CNPJ 00.360.305/0001-04; Objeto implantação de sistema de abastecimento de água no município de Esperantinopolis/MA; Programa Saneamento Básico; Valor: R$ 481.104,00; dos recursos: R$ 480.104,00, correrão à conta da União no exercício de 2023, UG 175004, Gestão 00001, Programa de Trabalho 10512222221CA0001, NE 2023NE002438, de 11/12/2023 e R$ 1.000,00 de contrapartida. Vigência 18/12/2026 - 18/12/2023 Carlos André Corrêa Cardoso e ALUISIO CARNEIRO FILHO

ESPÉCIE Contrato de Repasse nº 950208/2023, firmado pelo Município de Esperantinópolis/MA, CNPJ 06.376.669/0001-69; junto à União Federal por intermédio do MINISTÉRIO DO DESENVOLVIMENTO E ASSISTÊNCIA SOCIAL, FAMÍLIA E COMBATE FOME, representada pela Caixa Econômica Federal, CNPJ 00.360.305/0001-04; Objeto Estruturação da Rede de Serviços do Sistema Único de Assistência Social - SUAS - Reforma do Centro de Referência de Assistência Social - CRAS; Programa Proteção Social no Âmbito do Sistema Único de Assistência Social (SUAS); Valor: R$ 239.750,00; dos recursos: R$ 238.750,00, correrão à conta da União no exercício de 2023, UG 550015, Gestão 00001, Programa de Trabalho 08244503121 9G0001, NE 2023NE000423, de 30/11/2023 e R$ 1.000,00 de contrapartida. Vigência 18/12/2026 - 18/12/2023 Carlos André Corrêa Cardoso e ALUISIO CARNEIRO FILHO.

Contrato de Repasse nº 948139/2023, firmado pelo SECRETARIA DE ESTADO DA INFRAESTRUTURA - ESTADO DO MARANHAO-MA, CNPJ 08.892.295/0001-60; junto à União Federal por intermédio do Ministério da Integração e do Desenvolvimento Regional, representada pela Caixa Econômica Federal, CNPJ 00.360.305/0001-04, ESTADO DO MARANHAO, CNPJ 06.354.468/0001-60; Objeto pavimentação de vias rurais no Estado do Maranhão ; Programa Desenvolvimento Regional, Territorial e Urbano; Valor: R$ 4.316.992,00; dos recursos: R$ 4.306.992,00, correrão à conta da União no exercício de 2023, UG 530020, Gestão 00001, Programa de Trabalho 20608221700SX0001, NE 2023NE000702, de 31/10/2023 e R$ 10.000,00 de contrapartida. Vigência 30/11/2027 - 18/12/2023 Carlos André Corrêa Cardoso e Aparício Bandeira Filho

GERÊNCIA EXECUTIVA GOVERNO SÃO PAULO - SP

EXTRATO DE CONTRATO

ESPÉCIE Contrato de Repasse nº 949240/2023, firmado pelo SECRETARIA DE SEGURANCA PUBLICA DO ESTADO DE SAO PAULO-SP, CNPJ 46.377.800/0001-27; junto à União Federal por intermédio do Ministério da Justiça e Segurança Pública, representada pela Caixa Econômica Federal, CNPJ 00.360.305/0001-04, Estado de São Paulo, CNPJ 46.379.400/0001-50; Objeto reforma dos alojamentos da sede do 19º batalhão de polícia militar metropolitano (19º bpm/m), no município de são paulo/sp. ; Programa Segurança Pública, Combate à Corrupção, ao Crime Organizado e ao Crime Violento; Valor: R$ 262.416,40; dos recursos: R$ 257.169,00, correrão à conta da União no exercício de 2023, UG 200329, Gestão 00001, Programa de Trabalho 06181S016218M0035, NE 2023NE000013, de 20/11/2023 e R$ 5.248,33 de contrapartida. Vigência 30/12/2025 - 15/12/2023. SEUSSY ANDRADE BRITO DE CARVALHO e GUILHERME MURARO DERRITE.

GERÊNCIA EXECUTIVA GOVERNO TERESINA - PI

EXTRATOS DE CONTRATOS

ESPÉCIE Contrato de Repasse nº 951040/2023, firmado pelo Município de VARZEA BRANCA-PI, CNPJ 41.572.103/0001-07; junto à União Federal por intermédio do Ministério das Cidades, representada pela Caixa Econômica Federal, CNPJ 00.360.305/0001-04; Objeto pavimentação de vias públicas no município de várzea branca-pi; Programa Mobilidade Urbana; Valor: R$ 1.914.356,00; dos recursos: R$ 1.912.356,00, correrão à conta da União no exercício do 2023, UG 175004, Gestão 00001, Programa de Trabalho 154512219000T10001, NE 2023NE002298, de 07/12/2023 e R$ 2.000,00 de contrapartida. Vigência 19/12/2027 - 19/12/2023 FÁBIA CARVALHO LE LONNES e RAIMUNDO NONATO ALVES PAES LANDIM.

ESPÉCIE Contrato de Repasse nº 950175/2023, firmado pelo Município de BOM JESUS-PI, CNPJ 05.554.356/0001-53; junto à União Federal por intermédio do Ministério da Integração e do Desenvolvimento Regional, representada pela Caixa Econômica Federal, CNPJ 00.360.305/0001-04; Objeto reforma e ampliação do mercado público do município de bom jesus-pi; Programa Desenvolvimento Regional, Territorial e Urbano; Valor: R$ 2.873.210,00; dos recursos: R$ 2.870.210,00, correrão à conta da União no exercício de 2023, UG 530020, Gestão 00001, Programa de Trabalho 20608221700SX0001, NE 2023NE000948, de 30/11/2023 e R$ 3.000,00 de contrapartida. Vigência 12/12/2027 - 12/12/2023 FÁBIA CARVALHO LE LONNES e NESTOR RENATO PINHEIRO ELVAS.

ESPÉCIE Contrato de Repasse nº 951094/2023, firmado pelo Município de SAO JOSE DO PIAUI-PI, CNPJ 06.553.838/0001-99; junto à União Federal por intermédio do Ministério das Cidades, representada pela Caixa Econômica Federal, CNPJ 00.360.305/0001-04; Objeto pavimentação de vias públicas no município de são josé do piauí-pi; Programa Mobilidade Urbana; Valor: R$ 287.606,00; dos recursos: R$ 287.306,00, correrão à conta da União no exercício de 2023, UG 175004, Gestão 00001, Programa de Trabalho 154512219000T10001, NE 2023NE002350, de 08/12/2023 e R$ 300,00 de contrapartida. Vigência 18/10/2026 - 18/10/2023 FÁBIA CARVALHO LE LONNES e ADMAELTON BEZERRA SOUSA.

ESPÉCIE Contrato de Repasse nº 951563/2023, firmado pelo Município de SAO FELIX DO PIAUI-PI, CNPJ 06.554.968/0001-46; junto à União Federal por intermédio do Ministério da Integração e do Desenvolvimento Regional, representada pela Caixa Econômica Federal, CNPJ 00.360.305/0001-04; Objeto adequação de estradas vicinais no município de são félix do piauí-pi.; Programa Desenvolvimento Regional, Territorial e Urbano; Valor: R$ 287.606,00; dos recursos: R$ 287.306,00, correrão à conta da União no exercício de 2023, UG 530020, Gestão 00001, Programa de Trabalho 20608221700SX0001, NE 2023NE001131, de 11/12/2023 e R$ 300,00 de contrapartida. Vigência 18/12/2026 - 18/12/2023 FÁBIA CARVALHO LE LONNES e JOSÉ JAILSON PIO.

ESPÉCIE Contrato de Repasse nº 950469/2023, firmado pelo Município de CRISTALANDIA DO PIAUI-PI, CNPJ 06.554.299/0001-02; junto à União Federal por intermédio do Ministério da Integração e do Desenvolvimento Regional, representada pela Caixa Econômica Federal, CNPJ 00.360.305/0001-04; Objeto adequação de estradas vicinais no município de Cristalandia do Piauí - pi; Programa Desenvolvimento Regional, Territorial e Urbano; Valor: R$ 287.606,00; dos recursos: R$ 287.306,00, correrão à conta da União no exercício de 2023, UG 530020, Gestão 00001, Programa de Trabalho 20608221700SX0001, NE 2023NE001067, de 04/12/2023 e R$ 300,00 de contrapartida. Vigência 13/12/2026 - 13/12/2023 FÁBIA CARVALHO LE LONNES e MOISÉS DA CUNHA LEMOS FILHO.

GERÊNCIA NACIONAL DE CONTRATAÇÕES

EXTRATO DE CONTRATO

Contrato nº 10181/2023.; Processo 5307.01.2388.0/2022. Objeto: Locação de imóvel para manutenção da instalação da Agência Avenida Brasil, localizada na Avenida Brasil, 67, Jardim Paulista São Paulo, na cidade de São Paulo, no Estado de São Paulo, pelo prazo de 120 (cento e vinte) meses a contar de 01/01/2024; Fundamento Legal: Dispensa de licitação, com base no art. 29, V, da Lei nº 13.303/16 e o art. 68, inciso V do RLCC - Regulamento de Licitações e Contratos da CAIXA; LOCADOR: TEBAS EMPREENDIMENTOS E PARTICIPAÇÕES LTDA, inscrita no CNPJ sob o nº 02.735.106/0001-69; LOCATÁRIA: CAIXA ECONÔMICA FEDERAL, por intermédio da Gerência Nacional de Contratação GECOT, CNPJ: 00.360.305/0001-04; Valor mensal do aluguel: R$ 163.500,00 (cento e sessenta e três mil e quinhentos reais), perfazendo o Valor Global: R$ 19.620.000,00 (Dezenove milhões, seiscentos e vinte mil reais); Data da assinatura: 15/12/2023; Reserva orçamentária prevista na rubrica nº 5704-01 Aluguel de imóveis para uso da CAIXA.

REPRESENTAÇÃO DE FILIAL NEGÓCIO GOVERNO ANAPOLIS - GO

EXTRATOS DE CONTRATOS

ESPÉCIE Contrato de Repasse nº 945675/2023, firmado pelo Município de Estreia do Norte, CNPJ 01.800.465/0001-90, neste ato representando o FUNDO MUNICIPAL DE SAUDE-FMS, CNPJ 11.331.930/0001-44; junto à União Federal por intermédio do Ministério da Saúde, representada pela Caixa Econômica Federal, CNPJ 00.360.305/0001-04; Objeto ampliação de unidade de atenção especializada em saúde; Programa Atenção Especializada à Saúde; Valor: R$ 748.800,00; dos recursos: R$ 676.200,00, correrão à conta da União no exercício de 2023, UG 250107 Gestão 00001, Programa de Trabalho 10302501885350052, NE

Fls Nº 07/05/2024
Fls Nº 262
Visto

MINISTERIO DO DESENVOLVIMENTO E ASSISTÊNCIA SOCIAL, FAMÍLIA E COMBATE FOME

TRANSFEREGOV

Nº / ANO DA PROPOSTA:
064605/2023

OBJETO:
ESTRUTURAÇÃO DA REDE DE SERVIÇOS DO SISTEMA ÚNICO DE ASSISTÊNCIA SOCIAL - SUAS - REFORMA DO CENTRO DE REFERENCIA DE ASSISTÊNCIA SOCIAL - CRAS

CARACTERIZAÇÃO DOS INTERESSES RECÍPROCOS:
O CRAS é a porta de entrada para o cidadão acessar seus direitos socio assistenciais. Seu foco de atuação é a busca para superação das desigualdades sociais e a promoção da vida e desenvolver e articular ações para a Proteção Social Básica, ou seja, prevenção de situações de risco pessoal e social, por meio do desenvolvimento de potencialidades e acesso a direitos e pelo fortalecimento de vínculos familiares e comunitários.

RELAÇÃO ENTRE A PROPOSTA E OS OBJETIVOS E DIRETRIZES DO PROGRAMA:
A reforma do CRAS está em consonância com as diretrizes do programa umas vez que será possível realizar à inclusão, a promoção social, a inclusão produtiva, o fortalecimento dos vínculos familiares e comunitários, bem como, a participação popular permitindo acesso às famílias à rede, prevenindo a ocorrência de risco social.

PÚBLICO ALVO:
Diretamente, os habitantes locais em vulnerabilidade social. Indiretamente, toda a população do município de Esperantinópolis/MA

PROBLEMA A SER RESOLVIDO:
Com a reforma do CRAS, o município visa melhorar o acesso das famílias à rede de proteção social de assistência social, prevenindo a ocorrência de situação de risco social e fortalecer vínculos familiares e comunitários, garantindo um local específico e adequado para a realização das atividades do CRAS para o município.

RESULTADOS ESPERADOS:
Esta intervenção no Centro de Referência de Assistência Social - CRAS busca melhorar o atendimento às famílias do município que necessitam do apoio e o desenvolvimento social, à inclusão, a promoção social, a inclusão produtiva, o fortalecimento dos vínculos familiares e comunitários, bem como, a participação popular.

1 - DADOS DO CONCEDENTE

CONCEDENTE:	NOME DO ÓRGÃO/ÓRGÃO SUBORDINADO OU UG:
55000	MINISTÉRIO DO DESENVOLVIMENTO E ASSISTÊNCIA SOCIAL, FAMÍLIA E COMBATE

CPF DO RESPONSÁVEL:	NOME DO RESPONSÁVEL:
819.684.424-72	JOAO INACIO RIBEIRO ROMA NETO

ENDEREÇO DO RESPONSÁVEL:	CEP DO RESPONSÁVEL:
Esplanada dos Ministérios - Bloco A, 7 andar	70050-902

Processo Nº 07180530004
Fls Nº 263
Visto

2 - DADOS DO PROPONENTE

PROPONENTE: 06.376.669/0001-69					
RAZÃO SOCIAL DO PROPONENTE: MUNICIPIO DE ESPERANTINOPOLIS					
ENDEREÇO JURÍDICO DO PROPONENTE: RUA GETULIO VARGAS, 435					
CIDADE: ESPERANTINOPOLIS	**UF:** MA	**CÓDIGO MUNICÍPIO:** 0777	**CEP:** 65750000	**E.A.:** Administração Pública Municipal	**DDD/TELEFONE:** 99988067956
BANCO: 104 - CAIXA ECONOMICA	**AGÊNCIA:** 0767-6		**CONTA CORRENTE:** 0066472982		
CPF DO RESPONSÁVEL: 257.195.053-34	**NOME DO RESPONSÁVEL:** ALUISIO CARNEIRO FILHO				
ENDEREÇO DO RESPONSÁVEL: RUA ANTONIO LEAL ARRAIS, S/N - SANTA TEREZINHA					**CEP DO RESPONSÁVEL:** 65750000

4 - DADOS DO EXECUTOR/VALORES

VALOR GLOBAL:		R$ 239.750,00
VALOR DA CONTRAPARTIDA:		R$ 1.000,00
VALOR DOS REPASSES:	Ano	Valor
	2023	R$ 238.750,00
VALOR DA CONTRAPARTIDA FINANCEIRA:		R$ 1.000,00
VALOR DA CONTRAPARTIDA EM BENS E SERVIÇOS:		R$ 0,00
VALOR DE RENDIMENTOS DE APLICAÇÃO:		R$ 0,00
INÍCIO DE VIGÊNCIA:	18/12/2023	
FIM DE VIGÊNCIA:	18/12/2026	
VIGÊNCIA DO INSTRUMENTO:	2026	

Processo Nº 07130520024
Fls Nº 265
Visto

5 - PLANO DE TRABALHO

Meta nº: 1

Especificação: REFORMA DO CENTRO DE REFERENCIA DE ASSISTÊNCIA SOCIAL - CRAS					
Unidade de Medida: UN		**Quantidade:** 1.0		**Valor:**	R$ 239.750,00
Início Previsto: 18/12/2023	**Término Previsto:** 20/11/2024			**Valor Global:**	R$ 239.750,00
UF: MA	**Município:** 0777 - ESPERANTINOPOLIS			**CEP:**	65750-000
Endereço: No município de Esperantinópolis/MA					
Etapa/Fase nº: 1					
Especificação: REFORMA DO CENTRO DE REFERENCIA DE ASSISTÊNCIA SOCIAL - CRAS					
Quantidade: 1.0 UN	**Valor:** R$ 239.750,00	**Início Previsto:** 18/12/2023	**Término Previsto:** 20/11/2024		

6 - CRONOGRAMA DE DESEMBOLSO
MINISTÉRIO DO DESENVOLVIMENTO E ASSISTÊNCIA SOCIAL, FAMÍLIA E COMBATE FOME

MÊS DESEMBOLSO: Novembro		**ANO:** 2024
META Nº: 1	VALOR DA META:	R$ 238.750,00
DESCRIÇÃO: REFORMA DO CENTRO DE REFERENCIA DE ASSISTÊNCIA SOCIAL - CRAS		
VALOR DO REPASSE:	R$ 238.750,00	**PARCELA Nº:** 1

7 - CRONOGRAMA DE DESEMBOLSO
MUNICIPIO DE ESPERANTINOPOLIS

MÊS DESEMBOLSO: Novembro		**ANO:** 2024
META Nº: 1	VALOR DA META:	R$ 1.000,00
DESCRIÇÃO: REFORMA DO CENTRO DE REFERENCIA DE ASSISTÊNCIA SOCIAL - CRAS		
VALOR DO REPASSE:	R$ 1.000,00	**PARCELA Nº:** 1

8 - PLANO DE APLICAÇÃO DETALHADO

DESCRIÇÃO DO BEM/SERVIÇO: REFORMA DO CENTRO DE REFERENCIA DE ASSISTÊNCIA SOCIAL - CRAS				
NATUREZA DA AQUISIÇÃO: Recursos do Instrumento			**NATUREZA DA DESPESA:** 449051	
ENDEREÇO DE LOCALIZAÇÃO: No município de Esperantinópolis/MA				
CEP: 65750-000	**UF:** MA	**MUNICÍPIO:** 0777 - ESPERANTINOPOLIS		
UNIDADE: UN	**QUANTIDADE:** 1,00	**V. UNITÁRIO:**	R$ 239.750,00	**V.TOTAL:** R$ 239.750,00
OBSERVAÇÃO:				

9 - PLANO DE APLICAÇÃO CONSOLIDADO

NATUREZA DA DESPESA				
Código	**Total**	**Recursos**	**Contrapartida Bens e Serviços**	**Rendimento de Aplicação**
449051	R$ 239.750,00	R$ 239.750,00	R$ 0,00	R$ 0,00
TOTAL GERAL:	**R$ 239.750,00**			

10 - DECLARAÇÃO

Na qualidade de representante legal do proponente, declaro, para fins de prova junto ao _____ para efeitos e sob as penas da Lei, que inexiste qualquer débito em mora ou situação de inadimplência com o Tesouro Nacional ou qualquer órgão ou entidade da Administração Pública Federal, que impeça a transferência de recursos oriundos da dotações consignadas nos orçamentos da União, na forma deste plano de trabalho.

Pede Deferimento,

Local e Data	Proponente

11 - APROVAÇÃO PELO CONCEDENTE DO PLANO DE TRABALHO

Aprovado

Local e Data	Concedente (Representante legal do Órgão ou Entidade

12 - ANEXOS

Documentos Digitalizados do Instrumento

Nome do Arquivo:
DOU 20_12_2023.pdf
CE Cláusula Suspensiva.pdf
Relatorio - PM Esperantinopolis - 1091093-10 - Contrato de Repasse - assinado.pdf
PM Esperantinopolis - 1091093-10 - Contrato de Repasse - assinado.pdf
Oficio 1664.pdf

07/13/2024
Fls. Nº 268
Doc. e

CAIXA

Gerência Executiva Governo São Luis - MA
Rua Perdizes, quadra 35, nr 01.
Edifício Via Manhattan III, Torre 2, 6° andar.
65075-340 - São Luis - MA

Ofício nº 1664 / 2023 / GIGOV/SL

São Luis, 19 de dezembro de 2023

À Sua Excelência o(a) Senhor (a)
Presidente da Câmara Municipal de Vereadores de Esperantinópolis
Rua Getúlio Vargas, sn - Centro - Esperantinópolis
CEP 65750-000 – Esperantinópolis – MA

Assunto: **Contrato de Repasse celebrado entre o Município de Esperantinópolis e a Caixa Econômica Federal**

Senhor(a) Presidente,

1 Em atendimento ao disposto no art. 116, §2º da Lei nº 8.666, de 21 de junho de 1993, informamos a celebração do Contrato de Repasse nº 950208/2023 - Operação 1091093-10 que tem por finalidade "Estruturação da Rede de Serviços do Sistema Único de Assistência Social - SUAS - Reforma do Centro de Referência de Assistência Social - CRAS".

2 O valor repassado é de R$ 238.750,00 (duzentos e trinta e oito mil setecentos e cinquenta reais) , tendo o Município de Esperantinópolis se comprometido a aportar, a título de contrapartida, a quantia de R$ 1.000,00 (mil reais).

3 O prazo de vigência do Contrato de Repasse é até 18/12/2026.

4 Quaisquer informações adicionais relativas ao Contrato de Repasse referido podem ser obtidas, a qualquer tempo, junto a esta Gerência Executiva Governo São Luis/MA.

Respeitosamente,

DALVANI RODRIGUES PEREIRA DE ARRUDA
Coordenador de Filial
Gerência Executiva Governo São Luis/MA

MARCO AURÉLIO SIMOES COELHO
Gerente de Filial Substituto Eventual
Gerência Executiva Governo São Luis/MA

Usuário: ALUISIO CARNEIRO FILHO
CPF: 257.195.053-34

Sair do Sistema
27/05/2024 16:49 - v.3.10.0-b13921.2.0

Transfere gov.br

Cadastramento | Programas | Propostas | Execução
Inf. Gerenciais | Cadastros | Acomp. e Fiscalização | Prestação de Contas
Administração | TCE | Verificação de Regularidade

Projeto Básico / Termo de Referência

55000 - MINISTÉRIO DO DESENVOLVIMENTO E ASSISTÊNCIA SOCIAL, FAMÍLIA

DOCUMENTOS ORÇAMENTÁRIOS

06.376.669/0001-69 - MUNICIPIO DE ESPERANTINOPOLIS

Voltar

Versão: 4

Dados Básicos | Anexos | Responsável Técnico | Documentação Complementar | QCI | PO/CFF | LAE | SPA

Quadro Resumo

Síntese do Projeto Aprovado

1. Identificação

Programa
5500020230002 - ESTRUTURACAO DA REDE DE SERVICOS DO SISTEMA UNICO DE ASSISTENCIA SOCIAL (SUAS) - POLITICAS PUBLICAS

Objeto
ESTRUTURAÇÃO DA REDE DE SERVIÇOS DO SISTEMA ÚNICO DE ASSISTÊNCIA SOCIAL - SUAS - REFORMA DO CENTRO DE REFERENCIA DE ASSISTÊNCIA SOCIAL - CRAS

Ação Orçamentária	Programa de Trabalho	
5031219G		
Município do Proponente	Código IBGE do Município	UF do Proponente
ESPERANTINOPOLIS	2104008	MA

PROCESSO Nº 07130600
Fls Nº 269
Visto

2. Caracterização do Instrumento

Número da Proposta
64605/2023

Código do Instrumento
950208

Data de Assinatura
18/12/2023

Valor Global
R$ 239.750,00

Repasse
R$ 238.750,00

Contrapartida
R$ 1.000,00

Prazo de Execução
3 meses

3. Participantes

Participante	Natureza Jurídica	Razão Social	Responsável	Telefone	E-mail
Proponente	Administração Pública Municipal	06.376.669/0001-69 - MUNICIPIO DE ESPERANTINOPOLIS	257.195.053-34 - ALUISIO CARNEIRO FILHO	(99)98806-7956	acarneirofilho@hotmail.com
Concedente	-	55000 - MINISTÉRIO DO DESENVOLVIMENTO E ASSISTÊNCIA SOCIAL, FAMÍLIA E COMBATE FOME	819.684.424-72 - JOAO INACIO RIBEIRO ROMA NETO	(31)39159-465	juliana.oliveira@turismo.mg.gov.br

4. Quadro de Composição de Investimento

No. Meta/ Submeta		Item Investimento	Descrição da Meta/Submeta	Regime de Execução Proposto	Frente de Obra	Qtd.	Und.	Repasse	Contrapartida	Total
1	**–**	**Equipamentos Comunitários**	**ESTRUTURAÇÃO DA REDE DE SERV. DO SIST. ÚNICO DE ASSISTÊNCIA SOCIAL - SUAS - REFORMA DO CENTRO - CRAS**			**289,59**	**M2**	**R$ 238.750,00**	**R$ 1.000,00**	**R$ 239.750,00**
						Total Geral		**R$ 238.750,00**	**R$ 1.000,00**	**R$ 239.750,00**
					Diferença do Valor Orçado (Proposta)			**R$ 0,00**	**R$ 0,00**	**R$ 0,00**

Processo nº 08129/2024
Fls. Nº 290
Visto

No. Meta/ Submeta	Item Investimento	Descrição da Meta/Submeta	Regime de Execução Proposto	Frente de Obra	Qtd.	Und.	Repasse	Contrapartida	Total
1.1		ESTRUTURAÇÃO DA REDE DE SERV.DO SIST. ÚNICO DE ASSIS. SOCIAL - SUAS - REFORMA DO CENTRO - CRAS	Empreitada por Preço Global	REFORMA DO CRAS - PARTE I REFORMA DO CRAS - PARTE II REFORMA DO CRAS - PARTE III			R$ 238.750,00	R$ 1.000,00	R$ 239.750,00
						Total Geral	R$ 238.750,00	R$ 1.000,00	R$ 239.750,00
						Diferença do Valor Orçado (Proposta)	R$ 0,00	R$ 0,00	R$ 0,00

5. Cronograma Físico Financeiro do Projeto

Visão de Parcelas por Meta

No. da Meta	Descrição da Meta	Preço Total	No. da Parcela	Parcela	Percentual Parcela	Percentual Acumulado	Valor Acumulado
1	ESTRUTURAÇÃO DA REDE DE SERV. DO SIST. ÚNICO DE ASSISTÊNCIA SOCIAL - SUAS - REFORMA DO CENTRO - CRAS	R$ 239.750,00					
			1	JUN/2024	32,92%	32,92%	R$ 78.924,49
			2	JUL/2024	33,82%	66,74%	R$ 160.019,51
			3	AGO/2024	33,26%	100,00%	R$ 239.750,00

Cronograma Físico Financeiro

Processo Nº 07139059004
Fls Nº 224
Visto

No. da Parcela	Parcela		Percentual Parcela	Percentual Acumulado	Valor Acumulado
1	JUN/2024	**Investimento**	**32,92%**	**32,92%**	**R$ 78.924,49**
		Repasse	32,78%	32,78%	R$ 78.595,30
		Contrapartida	0,14%	0,14%	R$ 329,19
		Outros	0,00%	0,00%	R$ 0,00
2	JUL/2024	**Investimento**	**33,82%**	**66,74%**	**R$ 160.019,51**
		Repasse	33,68%	66,47%	R$ 159.352,07
		Contrapartida	0,14%	0,28%	R$ 667,44
		Outros	0,00%	0,00%	R$ 0,00
3	AGO/2024	**Investimento**	**33,26%**	**100,00%**	**R$ 239.750,00**
		Repasse	33,12%	99,58%	R$ 238.750,00
		Contrapartida	0,14%	0,42%	R$ 1.000,00
		Outros	0,00%	0,00%	R$ 0,00

6. Enquadramento da proposta de Intervenção

Há compatibilidade entre a Documentação Técnica apresentada e as condições específicas definidas para o Programa? Sim

7. Complementariedade com Outras Ações

A funcionalidade plena da proposta independe de outros projetos/ações não custeadas pelo presente CR/TC? Sim

Caso negativo, descrever as indefinições e/ou condicionantes e o prazo para execução.

8. Situação do Licenciamento Ambiental

Fls Nº 0012
Visto

Órgão emissor	Data emissão	Válido até	Manifesto An. ental	Meta

Nenhum registro encontrado.

9. Responsáveis Técnicos

Responsáveis Técnicos de Engenharia/Arquitetura

CPF	Nome	Atividade	CREA/CAU	ART/RRT	Data de Emissão
660.801.852-53	FRANKNILVA VIEIRA MATOS SILVA	Engenharia	1103934279	MA20240746930	01/03/2024

Responsáveis Técnicos de Trabalho Social

CPF	Nome	Atividade	Formação	Órgão do Responsável

Nenhum registro encontrado.

10. Conclusão de Laudos

De acordo com o Laudo de Análise de Engenharia(LAE), o empreendimento proposto é **Viável**

Justificativa:

Processo Nº 0148/2024
Fls Nº 253
Visto

Processo Nº 07130520024
Fls Nº 274
Visto

PREFEITURA DE ESPERANTINÓPOLIS
Desenvolvimento para todos

CADERNO DE DISCRIMINAÇÕES TÉCNICAS DA ESTRUTURAÇÃO DA REDE DE SERVIÇOS DO SISTEMA ÚNICO DE ASSISTÊNCIA SOCIAL - SUAS - REFORMA DO CENTRO DE REFERÊNCIA DE ASSISTÊNCIA SOCIAL - CRAS

APROVO O PRESENTE PROJETO BASICO EM 28/05/2024

FRANKNILVA VIEIRA MATOS SILVA:66080185253

Assinado digitalmente por FRANKNILVA VIEIRA MATOS SILVA:66080185253

Processo Nº 07132052024
Fls Nº 0.872
Visto

PREFEITURA DE ESPERANTINÓPOLIS
Desenvolvimento para todos

ÍNDICE

MEMORIAL DESCRITIVO

ESPECIFICAÇÃO TÉCNICA

COMPOSIÇÃO DE BDI

ENCARGOS SOCIAIS

MEMÓRIA DE CÁLCULO

PLANILHA ORÇAMENTÁRIA

CURVA ABC

COMPOSIÇÃO DE CUSTOS UNITÁRIOS

CRONOGRAMA FÍSICO-FINANCEIRO

ART

PLANTAS

CD

APROVO O PRESENTE PROJETO BÁSICO EM 28/05/2024

FRANKNILVA VIEIRA MATOS SILVA:66080185253

Assinado digitalmente por FRANKNILVA VIEIRA MATOS SILVA:66080185253

Processo Nº 07130590024
Fls Nº 276
Visto

PREFEITURA DE ESPERANTINÓPOLIS
Desenvolvimento para todos

MEMORIAL DESCRITIVO

APROVO O PRESENTE PROJETO BASICO EM 28/05/2024

FRANKNILVA VIEIRA MATOS SILVA:66080185253

Assinado digitalmente por FRANKNILVA VIEIRA MATOS SILVA:66080185253

Processo Nº 07130520241
Fls Nº 277
Visto

PREFEITURA DE ESPERANTINÓPOLIS
Desenvolvimento para todos

INFORMAÇÕES BÁSICAS DO EMPREENDIMENTO

- **Proponente:** PREFEITURA MUNICIPAL DE ESPERANTINÓPOLIS
- **Obra:** ESTRUTURAÇÃO DA REDE DE SERVIÇOS DO SISTEMA ÚNICO DE ASSISTÊNCIA SOCIAL - SUAS - REFORMA DO CENTRO DE REFERÊNCIA DE ASSISTÊNCIA SOCIAL - CRAS
- **Características**: Obra pública
- **Endereço:** no município de ESPERANTINÓPOLIS.
- **Tempo provável para execução da obra:**
  O prazo de execução das obras civis será de aproximadamente 1800 dias.

SITUAÇÃO

No município de ESPERANTINÓPOLIS viu-se a necessidade da Reforma do CRAS, afim de melhorar as condições física do prédio, visando um maior conforto dos funcionários, e o público.

CONSIDERAÇÕES INICIAIS

Todos os materiais a serem empregados na obra deverão ser comprovadamente de boa qualidade e satisfazer rigorosamente as especificações a seguir. Todos os serviços serão executados em completa obediência aos princípios de boa técnica, devendo ainda satisfazer rigorosamente às Normas Brasileiras.

Durante a obra será feito periódica remoção de todo entulho e detritos que venham a se acumular no local.

Competirá à empreiteira fornecer todo o ferramental, instalações provisórias, maquinaria e aparelhamento adequado a mais perfeita execução dos serviços contratados.

Qualquer dúvida na especificação, caso algum material tenha saído de linha durante a obra, ou ainda caso faça opção pelo uso de algum material equivalente, consultar a Fiscalização de Obras que, se necessário, buscará junto aos departamentos e divisões na Rede Física o apoio para essa definição e para maiores esclarecimentos a fim de que a obra mantenha o mesmo padrão de qualidade, em todos os níveis da edificação.

Este Memorial Descritivo tem a função de propiciar a perfeita compreensão do projeto e de orientar o construtor objetivando a boa execução da obra.

Os serviços deverão ser feitos rigorosamente de acordo com o projeto de execução. Toda e qualquer alteração que por necessidade deva ser introduzida no projeto ou nas especificações.

Poderá a fiscalização paralisar os serviços ou mesmo mandar refazê-los, quando os mesmos não se apresentarem de acordo com as especificações, detalhes ou normas de boa técnica.

Deve também manter serviço ininterrupto de vigilância da obra até sua entrega definitiva, responsabilizando-se por quaisquer danos decorrentes da execução da mesma. É de sua responsabilidade manter atualizados, no canteiro de obras, Alvará, Certidões e Licenças,

evitando interrupções por embargo, assim como ter um jogo completo, aprovado e atualizado dos projetos, especificações.

APROVO O PRESENTE
PROJETO BASICO EM
28/05/2024

FRANKNILVA VIEIRA MATOS SILVA:66080185253

Assinado digitalmente por FRANKNILVA VIEIRA MATOS SILVA:66080185253

PREFEITURA DE ESPERANTINÓPOLIS
Desenvolvimento para todos

FINALIDADE DA OBRA

Nossa proposta é proporcionar um ambiente acolhedor para os usuários dos serviços. O CRAS é a porta de entrada dos serviços oferecidos pela Assistência Social.

OBJETIVO

- Melhorar as condições física do prédio;
- Proporcionar melhores condições de atendimento às famílias em situação de vulnerabilidade social.

APROVO O PRESENTE PROJETO BASICO EM 28/05/2024

FRANKNILVA VIEIRA MATOS SILVA:66080185253

Assinado digitalmente por FRANKNILVA VIEIRA MATOS SILVA:66080185253

Processo Nº 071305924
Fls Nº 279
Visto

PREFEITURA DE ESPERANTINÓPOLIS
Desenvolvimento para todos

Especificação Técnica

APROVO O PRESENTE PROJETO BÁSICO EM 28/05/2024

FRANKNILVA VIEIRA MATOS SILVA:66080185253

Assinado digitalmente por FRANKNILVA VIEIRA MATOS SILVA:66080185253

PREFEITURA DE ESPERANTINÓPOLIS
Desenvolvimento para todos

SERVIÇOS INICIAIS

Placa de obra em chapa de aço galvanizado

Será confeccionada a placa da Obra. O material a ser utilizado na confecção será:

Placa: (1,50x3,00) m = 4,50m²

Placa em folha de zinco de 2,50mm

Apoio: peça em madeira 3"x6" de lei do tipo jatobá com 3,00m de altura.

Contraventamento: sarrafo de madeira de 1"x4" com comprimento de 3,20m.

Todas as peças serão fixadas com pregos 2 ½ x 1 ½ x 13.

A placa deverá ser instalada em local de fácil visibilidade.

Limpeza manual de vegetação em terreno com enxada

A limpeza a que se refere este item consiste na remoção de elementos tais como entulhos, matéria orgânica, etc., além dos serviços de capina, destocamento de arbustos, de modo a não deixar raízes, tocos de árvores ou qualquer elemento que possa prejudicar os trabalhos ou a própria obra.

ADMINISTRAÇÃO E MOBILIZAÇÃO

Administração

Despesas Gerais e de Administração local da obra

Correrão igualmente por conta da Construtora, outras despesas que incidem indiretamente sobre o custo das obras, como:

Manutenção das instalações provisórias acima citadas.

Administração local de obra (engenheiro, auxiliares, mestres e encarregados, apontadores e almoxarifes).

Vigias, serventes para arrumação e limpeza da obra, guincheiro, etc.

Transportes internos e externos.

Seguro contra fogo (obra) e seguro de responsabilidade civil (construtor), extintores, capacetes de segurança, luvas, etc.

Diversos: medicamentos de urgência, materiais de consumo, ruptura de corpos de prova, etc.

Caberá a Construtora o estudo do custo-benefício quanto ao aproveitamento de água de mina, de chuva, de reciclagem e aproveitamento do entulho e outros redutores de custos e desperdícios.

Mobilização e Desmobilização

Quanto à mobilização, a Contratada deverá iniciar imediatamente após a liberação da Ordem de Serviço, e em obediência ao cronograma. A mobilização compreenderá o transporte de máquinas e equipamentos, pessoal e instalações provisórias necessárias para a perfeita execução das obras.

A desmobilização compreenderá a completa limpeza dos locais da obra, retirada dos materiais e dos equipamentos da obra e o deslocamento dos empregados da Contratada.

APROVO O PRESENTE PROJETO BÁSICO EM 28/05/2024

FRANKNILVA VIEIRA MATOS SILVA:66080185253

Assinado digitalmente por FRANKNILVA VIEIRA MATOS SILVA:66080185253

PREFEITURA DE ESPERANTINÓPOLIS
Desenvolvimento para todos

DEMOLIÇÃO E REMOÇÃO

A Execução da demolição/remoções obedecerá, rigorosamente, o disposto na NBR-13753 e será conforme planilha orçamentária.

Os materiais passíveis de reaproveitamento serão de propriedade da Prefeitura. Os demais materiais remanescentes das demolições serão de propriedade do Construtor, a quem caberá a providência de remoção do local para não prejudicar o inicio dos trabalhos.

ESQUADRIAS

Portas de madeira

- Materiais:

a) A madeira a ser empregada na execução das esquadrias será seca, isenta de nós, cavidades, carunchos, fendas e de todo e qualquer defeito que possa comprometer sua durabilidade, resistência e aspecto.

b) Semi-ocas:

O enquadramento do núcleo das portas será constituído por peças - montante ou pinásio vertical e travessa ou pinásio horizontal – de madeira idêntica a do revestimento da porta com acabamento em massa e pintadas.

· Processo Executivo:

a) as esquadrias de madeira obedecerão rigorosamente às indicações dos respectivos projetos de arquitetura e/ou desenhos de detalhes.

b) serão recusadas todas as peças que apresentarem sinais de empenamento, deslocamento, rachaduras, lascas, desigualdade de madeira, ou outros defeitos.

c) os arremates das guarnições com rodapés e/ou revestimentos de paredes adjacentes merecerão, de parte da CONTRATADA, cuidados especiais. Sempre que necessário, tais arremates serão objeto de desenhos de detalhes, os quais serão submetidos à prévia aprovação da FISCALIZAÇÃO.

d) os montantes ou pinásios verticais do enquadramento do núcleo terão largura tal que permita, de um lado, o embutimento completo das fechaduras e do outro, a fixação dos parafusos das dobradiças na madeira maciça.

e) para a fixação de esquadrias serão empregados grapas metálicas ou buchas plásticas com parafusos.

- FERRAGENS

Locais:

Em todas as esquadrias especificadas e indicadas em planta.

Materiais:

Todas as ferragens especificadas serão novas, na linha latão cromado 075 ou similar.

APROVO O PRESENTE PROJETO BASICO EM 28/08/2024

FRANKNILVA VIEIRA MATOS SILVA:66080185253

Assinado digitalmente por FRANKNILVA VIEIRA MATOS SILVA:66080185253

b) deverão ser observadas todas as normas da ABNT, em especial as relacionadas na. 1, bem como recomendações e especificações dos fabricantes sobre cremonas, dobradiças, fechaduras, fechos e trincos e demais componentes para esquadrias de madeira e ferro.

c) as fechaduras deverão ter cubo, lingueta, trinco, chapa-testa, contra-chapa e chaves.

d) as maçanetas serão em latão, tipo alavanca, com seção circular.

f) os espelhos e rosetas serão do mesmo material das maçanetas.

g) as dobradiças das divisórias e portas dos sanitários do bloco de serviço serão em latão cromado;

h) Todas as chaves serão fornecidas em três vias.

Limpeza de portas e janelas de vidro

Será feita a limpeza das esquadrias conforme planilha orçamentária.

A unidade de medição será o m^2.

COBERTURA

Cumeeira para telha colonial ou canal

A cumeeira é cerâmica, do tipo da telha utilizada, colocada na parte mais alta do telhado, onde houver mudança no sentido das águas. Tanto na sobreposição das peças da cumeeira, como nas laterais das mesmas para fixação com as telhas da coberta será emboçada com argamassa de cimento, cal e areia quartzosa, no traço 1:2:8, utilizando a colher de pedreiro para que o acabamento fique chanfrado sem sujeiras da argamassa sobre o telhado.

Forro de PVC

Todo o Forro deverá ser executado em perfis de PVC tipo placas, lineares, impermeáveis, na cor branca, uniforme (NBR 14293); superfície lisa, com brilho, com larguras de 100mm e 200mm; espessuras de 8 a 12 mm; com Sistema de sustentação constituído por pendurais, estrutura de sustentação metálica ou de madeira (conforme planilha de quantitativos), acessórios de fixação e arremates de acabamento. A estrutura de sustentação poderá ser em madeira ou metálica, sendo composta de: pendurais, estrutura primária (paralela ao sentido de colocação do forro) e estrutura secundária (perpendicular às lâminas de PVC). Quando metálicos os perfis utilizados deverão ser galvanizados e de resistência adequada a estrutura. Os pendurais devem ser constituídos por perfis rígidos com resistência adequada para sustentar o sistema de fixação do forro; devem ser fixados à estrutura existente (laje ou estrutura de cobertura) e aos elementos da estrutura de fixação. Deverão ser instalados a prumo sem exercer pressão em revestimento de dutos e outras tubulações.

Pintura imunizante para madeira

A contratada executará a imunização. Todas as peças de madeira da estrutura deverão ser pintadas com pincel em (02) duas demãos de produto preservativo. (imunizante incolor) para madeira. Evitar o corte da madeira após a aplicação do produto preservativo.

APROVO O PRESENTE PROJETO BASICO EM 21/05/2024

FRANKNILVA VIEIRA MATOS SILVA:66080185253

Assinado digitalmente por FRANKNILVA VIEIRA MATOS SILVA:66080185253

PREFEITURA DE ESPERANTINÓPOLIS
Desenvolvimento para todos

Revisão em cobertura com telha em fibrocimento

Será feita a revisão na cobertura conforme planilha orçamentária.

A unidade de medição será o m².

REVESTIMENTO

Revestimento cerâmico parede

Será aplicado revestimento cerâmico nas dimensões e altura indicadas no projeto arquitetônico. O revestimento será de primeira qualidade tipo A. Serão assentados com argamassa pré – misturada, com junta de 1,8 cm, a prumo.

O rejuntamento será feito com pasta de cimento Portland branco e água, sendo terminantemente proibido o acréscimo da cal à pasta.

Com as juntas totalmente limpas, deverá ser executado o rejuntamento com argamassa a base de cimento aluminoso e água, na cor preta.

Emboço

Emboço a ser executado com espessura máxima de 2,0 cm, com taliscas garantido o prumo e esquadro, áspero para melhor aderência da argamassa industrial para o assentamento das cerâmicas.

indo criteriosamente as dimensões e especificações que indica o projeto arquitetônico.

PISOS

Contrapiso/lastro concreto 1:4 e=3cm

O lastro de concreto magro será executado com argamassa no traço 1:4 (cimento e areia) e espessura de 3cm, que servirá como base para colocação do piso. Esta regularização deverá ser feita com declividade de 0,5% no mínimo, em direção aos pontos de escoamento de água.

Revestimento cerâmico para piso

Sobre a superfície do contrapiso, suficientemente rugosa e abundantemente molhada, deverá ser fixada a cerâmica, aplicando no verso da peça, argamassa de cimento e areia no traço 1:4, na espessura necessária ao nivelamento do piso.

As peças deverão ser molhadas antes da sua aplicação, salvo indicação contrária do fabricante.

Com as juntas totalmente limpas, deverá ser executado o rejuntamento com argamassa a base de cimento aluminoso e água.

Limpeza de contrapiso com vassoura a seco

Será feita a limpeza do contrapiso conforme planilha orçamentária.

A unidade de medição será o m².

APROVO O PRESENTE PROJETO BASICO EM 28/05/2024

FRANKNILVA VIEIRA MATOS SILVA:66080185253

Assinado digitalmente por FRANKNILVA VIEIRA MATOS SILVA:66080185253

PREFEITURA DE ESPERANTINÓPOLIS
Desenvolvimento para todos

INSTALAÇÕES HIDRÁULICAS

- MATERIAIS E PROCESSOS EXECUTIVOS

ÁGUA FRIA

a) Todas as tubulações de água potável serão de PVC rígido soldável.

b) Os diâmetros mínimos serão de 25 mm, e nas saídas de alimentação de lavatórios e filtros serão colocadas joelhos de 25 x 15 mm para ligação das peças. Estes terão conexões rosqueadas em metal maleável, tipo conexões reforçadas.

c) Para facilitar futuras desmontagens das tubulações, serão colocadas, em locais adequados, uniões ou flanges, conforme o caso.

d) Os registros de gaveta serão de bronze com rosca, com acabamento idêntico aos demais metais sanitários em conformidade com as especificações do projeto de arquitetura.

e) As tubulações embutidas serão protegidas com tecidos de juta e serão chumbadas na alvenaria com argamassa de "vermiculita".

f) As colunas para alimentação do sanitário e da cozinha, serão dotadas de registro de gaveta, colocado a 1,80 m do piso e nos locais indicados no projeto.

g) Toda tubulação de alimentação de água fria, da alimentação até o registro da coluna, será de PVC rígido, tipo soldável, nos diâmetros indicados nos projetos.

h) Antes do fechamento das passagens dos tubos na alvenaria, as tubulações deverão ser submetidas a um teste de estanqueidade, com pressão hidrostática igual ao dobro da pressão de serviço.

i) A instalação será executada rigorosamente de acordo com as normas da ABNT, com o projeto respectivo e com as especificações que se seguem.

j) As canalizações serão assentes antes da execução das alvenarias.

k) As canalizações serão fixadas em paredes e/ou suspensas em lajes, os tipos, dimensões e quantidades dos elementos suportantes ou de fixação - braçadeiras, perfilados "U", bandejas etc. - serão determinados de acordo com o diâmetro, peso e posição das tubulações.

l) As furações, rasgos e aberturas necessários em elementos da estrutura de concreto armado, para passagem de tubulações, serão locados e forrados com tacos, buchas ou bainhas antes da concretagem. Medidas que devem ser tomadas para que não venham a sofrer esforços não previstos, decorrentes de recalques ou deformações estruturais, e para que fique assegurada a possibilidade de dilatações e contrações.

m) As curvaturas dos tubos, quando inevitáveis, devem ser feitas sem prejuízo de sua resistência à pressão interna, da seção de escoamento e da resistência a corrosão e sempre através de conexões apropriadas.

n) Durante a construção e até a montagem dos aparelhos, as extremidades livres das canalizações serão vedadas com plugues, convenientemente apertados, não sendo admitido o uso de buchas de madeira ou papel para tal fim.

APROVO O PRESENTE
PROJETO BÁSICO EM
28/05/2024

FRANKNILVA VIEIRA MATOS SILVA:66080185253

Assinado digitalmente por FRANKNILVA VIEIRA MATOS SILVA:66080185253

PREFEITURA DE ESPERANTINÓPOLIS
Desenvolvimento para todos

o) As tubulações de distribuição de água serão - antes de eventual pintura ou fechamento dos rasgos das alvenarias ou de seu envolvimento pôr capas de argamassa – lentamente cheias de água, para eliminação completa de ar, e, em seguida, submetidas à prova de pressão interna.

p) Essa prova será feita com água sob pressão 50% superior à pressão estática máxima na instalação, não devendo descer, em ponto algum da canalização, a menos de 1,0 kgf/cm2. A duração da prova será de 6 horas, pelo menos.

q) De um modo geral, toda a instalação de água será convenientemente verificada pela FISCALIZAÇÃO, quanto às suas perfeitas condições técnicas de execução e funcionamento.

r) A vedação das roscas das conexões deve ser feita pôr meio de um vedante adequado sobre os filetes, recomendando a NB-115/ABNT as fitas de Teflon, solução de borracha ou similares, para juntas que tenham que ser desfeitas, e resinas do tipo epóxi para juntas não desmontáveis. As conexões soldáveis serão feitas da seguinte forma:

- Lixa-se a ponta do tubo e bolsa da conexão pôr meio de uma lixa d'água;

- Limpa-se com solução própria as partes lixadas;

-Aplicação de adesivo, uniformemente, nas duas partes e serem soldadas, encaixando-as rapidamente e removendo-se o excesso com solução própria;

- Antes da solda é recomendável que se marque a profundidade da bolsa sobre a ponta do tubo objetivando a perfeição do encaixe, que deve ser bastante justo, uma vez que a ausência da pressão não estabelece a soldagem.

Tubos:

Em PVC soldável rígido marrom, fabricados de acordo com a NBR-5648, e terão pressão de serviço igual a 7,5 Kgf/cm².

Conexões:

Em PVC soldável marrom e em PVC soldável azul, com bucha de latão;

As conexões serão do mesmo material e do mesmo fabricante das tubulações.

Válvulas e Registros:

Registro de pressão de bronze, com canopla cromada, para pressão mínima de 10 Kgf/cm².

Registro de gaveta bruto.

APROVO O PRESENTE PROJETO BASICO EM 28/05/2024

INSTALAÇÕES SANITÁRIAS

ESGOTO SANITÁRIO

a) As tubulações para esgoto sanitário serão em PVC e PVC-R e devem obedecer ao que prescreve a norma EB-608 da ABNT.

b) A tubulação será executada de modo a garantir uma declividade homogênea em toda a sua extensão.

c) As juntas e as conexões do sistema deverão estar de acordo com os materiais da tubulação a que estiverem conectadas e às tubulações existentes onde serão interligadas.

FRANKNILVA VIEIRA MATOS SILVA:66080185253 Assinado digitalmente por FRANKNILVA VIEIRA MATOS SILVA:66080185253

PREFEITURA DE ESPERANTINÓPOLIS
Desenvolvimento para todos

d) As tubulações de esgoto primário serão interligadas à rede existente, conforme indicação no projeto.

e) Os ralos simples (secos) serão de PVC rígido, com grelhas de latão cromado, saída de 40 mm.

f) Os ralos sifonados serão de PVC rígido, com grelha de latão cromado, saída de 75 mm, fecho hídrico, diâmetro mínimo de 150 mm.

g) As caixas de inspeção serão executadas em alvenaria, possuirá tubulação de ventilação, tampa em concreto com alça escamoteável para a sua remoção, revestida com material de acabamento idêntico ao do piso em que for instalada.

h) A instalação será executada rigorosamente de acordo com as normas da ABNT, com o projeto respectivo e com as especificações que se seguem.

i) As furações, rasgos e aberturas necessárias em elementos da estrutura de concreto armado, para passagem de tubulações, serão locados e tomados com tacos, buchas ou bainhas, antes da concretagem. Medidas devem ser tomadas para que não venham a sofrer esforços não previstos, decorrentes de recalques ou deformações estruturais e para que fiquem assegurada a possibilidade de dilatações e contrações.

Os tubos - de modo geral - serão assentes com a bolsa voltada em sentido oposto ao do escoamento.

k) As extremidades das tubulações de esgotos serão vedadas até a montagem dos aparelhos sanitários com bujões de rosca ou plugues, convenientemente apertados, sendo vedado o emprego de buchas de papel ou madeira para tal fim.

l) Durante a execução das obras deverão tomadas especiais precauções para se evitar a entrada de detritos nas tubulações.

m) Serão tomadas todas as precauções para se evitar infiltrações em paredes e pisos, bem como obstruções de ralos, caixas, ramais ou redes coletoras.

n) Antes da entrega a instalação será convenientemente testada pela fiscalização.

o) Todas as canalizações primárias da instalação de esgotos sanitários deverão ser testadas com água ou ar comprimido, sob pressão mínima de 3 m de coluna d'água, antes da instalação dos aparelhos.

p) Os aparelhos serão cuidadosamente montados de forma a proporcionar perfeito funcionamento, permitir fácil limpeza e remoção, bem como evitar a possibilidade de contaminação da água potável.

q) Toda instalação será executada tendo em vista as possíveis e futuras operações de desobstrução.

r) Os sifões serão visitáveis ou inspecionáveis na parte correspondente ao fecho hídrico, por meio de bujões com rosca de metal ou outro meio de fácil inspeção.

s) O sistema de ventilação da instalação de esgoto deverá ser conectado à coluna de ventilação existente. A conexão deverá ser executada sem a menor possibilidade dos gases emanados dos coletores entrarem no ambiente interno da edificação.

APROVO O PRESENTE
PROJETO BASICO EM
31/05/2024

FRANKNILVA VIEIRA MATOS SILVA:66080185253

Assinado digitalmente por FRANKNILVA VIEIRA MATOS SILVA:66080185253

PREFEITURA DE ESPERANTINÓPOLIS
Desenvolvimento para todos

Caixa Sifonada:

Em PVC com bujão para limpeza e tampa em grade, de seção circular Ø 150mm, porta grelha e grelha em latão. Orifício de saída de 50mm e os entrada de 40mm.

Caixa de Inspeção:

Serão quadradas com l = 0,60 e profundidade h= 0,60, em alvenaria de tijolos cerâmicos e = 5 cm, revestidas com argamassa de cimento e areia média, traço 1;4,espessura mínima do revestimento igual a 2,5 cm, impermeabilizado.

Fossa:

Será executada em alvenaria nas dimensões – ver projeto. Será chapiscada com argamassa de cimento e areia fina 1:3, reboco, cimento e areia fina 1:4 e impermeabilizada com manta asfáltica com espessura de 3 mm. Sobre a laje de fundo deve ser aplicado piso cimentado 1:3, espessura de 3 cm.

Serão providas de dispositivos que possibilitem a remoção do lodo digerido, de forma rápida e sem contato do operador. A remoção poderá ser efetuada por bomba ou pressão hidrostática, para facilitar esta operação o fundo será inclinado na proporção de 1:3, no sentido da localização do dispositivo de limpeza.

Sumidouro:

Será executado em alvenaria de tijolo cerâmico, esp.=20cm, tampa em concreto armado FCK 15 MPa, assentados com argamassa de cimento e areia média, traço 1:6, com espaçamento lateral de 10 cm entre os tijolos. Tampa em concreto armado FCK 15 MPa, Ø indicado no projeto e profundidade indicada no projeto, devendo ter no fundo uma camada de no mínimo 30 cm de brita n.° 2.

Vaso com caixa acoplada.

Lavatório louça branca, sem coluna, torneira metálica cromada simples, sifão e válvula de plástico.

Assento plástico.

INSTALAÇÕES ELÉTRICAS

- MATERIAIS E PROCESSOS EXECUTIVOS

a) Todas as extremidades livres dos tubos serão antes e durante os serviços convenientemente obturadas, a fim de evitar a penetração de detritos e umidade.

b) Os quadros elétricos de distribuição deverão ser equivalentes aos modelos especificados e detalhados contidos no projeto.

c) Deverão ser equipados com os disjuntores e demais equipamentos dimensionados e indicados nos diagramas unifilares e trifilares.

Todos os cabos e/ou fios deverão ser arrumados no interior dos quadros utilizando-se canaletas, fixadores, abraçadeiras, e serão identificados com marcadores apropriados para tal fim.

APROVO O PRESENTE PROJETO BÁSICO EM 28/05/2024

FRANKNILVA VIEIRA MATOS SILVA:66080185253

Assinado digitalmente por FRANKNILVA VIEIRA MATOS SILVA:66080185253

PREFEITURA DE ESPERANTINÓPOLIS
Desenvolvimento para todos

e) As plaquetas de identificação dos quadros elétricos deverão ser feitas em acrílico, medindo 50 x 20 mm e parafusadas nas portas dos mesmos.

f) Após a instalação dos quadros, os diagramas unifilares dos mesmos deverão ser armazenados no seu interior em porta planta confeccionado em plástico apropriado.

g) A fiação elétrica será feita com condutores de cobre, de fabricação PIRELLI, tipo SINTENAX 0,6 KV a 1 KV, ou similar. O cabo de menor seção a ser utilizado será de 2,5mm2.

h) Os condutores deverão ser instalados de forma que os isente de esforços mecânicos incompatíveis com sua resistência, ou com a do isolamento ou revestimento. Nas deflexões os condutores serão curvados segundo raios iguais ou maiores que os raios mínimos admitidos para seu tipo.

i) Todas as emendas dos fios e cabos deverão ser sempre efetuadas em caixas de passagem. Igualmente o desencapamento dos fios, para emendas, será cuidadoso, só ocorrendo no interior das caixas. O isolamento das emendas e derivações deverá ter características no mínimo equivalentes às dos condutores a serem usados, devendo ser efetuado com fita isolante de auto-fusão.

j) As ligações dos condutores aos bornes dos aparelhos e dispositivos deverão ser feitas de modo a assegurar resistência mecânica adequada e contato elétrico perfeito e permanente, sendo que os fios de quaisquer seções serão ligados por meio de terminais adequados.

k) Todos os cabos e fios serão afixados através de abraçadeiras apropriadas. Deverão ser utilizados marcadores para marcar todos os fios e cabos elétricos, os quais terão as seguintes cores:

- Condutores de fase - Preto, branco e vermelho;
- Condutores de neutro - Azul claro;
- Condutores de retorno – Cinza;
- Condutores positivos em tensão DC – Vermelho;
- Condutores negativos em tensão DC – Preto;
- Condutores de terra - Verde ou Verde/Amarelo.

l) Para os rabichos de ligação das luminárias serão utilizados cabos PP 3 x 1,5mm2.

ELETRODUTOS, ELETROCALHAS, E CAIXAS DE DERIVAÇÕES

a) A distribuição deverá ser feita sob o forro, utilizando-se eletrocalhas, eletrodutos de PVC rígido, conduletes e caixas de passagem, conforme projeto.

b) Os eletrodutos serão em PVC rígido incombustíveis (a menor bitola será Ø= 3/4") serão utilizados para alimentação dos circuitos de iluminação, tomadas de serviço e interruptores, a partir do quadro de distribuição.

c) Toda derivação ou mudança de direção dos eletrodutos, tanto na horizontal como na vertical deverá ser executada através de conduletes de PVC ou das caixas de passagem representadas no projeto, não sendo permitido o emprego de curva pré-fabricada, nem curvatura no próprio eletroduto, salvo indicação em contrário nos casos específicos estabelecidos no projeto.

APROVO O PRESENTE PROJETO BASICO EM 28/08/2024

d) Sempre que possível serão evitadas as emendas dos eletrodutos. Quando inevitáveis estas emendas serão executadas através de luvas roscadas às extremidades a serem emendadas, de modo

FRANKNILVA VIEIRA MATOS SILVA:66080185253

Assinado digitalmente por FRANKNILVA VIEIRA MATOS SILVA:66080185253

PREFEITURA DE ESPERANTINÓPOLIS
Desenvolvimento para todos

a permitir continuidade da superfície interna do eletroduto e resistência mecânica equivalente à tubulação.

e) Todos os circuitos de iluminação serão lançados, a partir do QDF em fase, neutro e terra.

Todas as luminárias fluorescentes deverão ser aterradas para garantir segurança e partida adequada dos reatores eletrônicos dimerizáveis.

f) A distribuição dos circuitos sob o piso será efetuada em eletrodutos de PVC rígido rosqueável de acordo com o projeto.

h) Todas as partes metálicas não destinadas à condução de energia, como quadros, caixas, carcaças de motores, equipamentos, etc., serão solidamente aterradas interligando-se à malha de aterramento a ser executada e depois ligada a malha de terra existente.

ILUMINAÇÃO

a) Será prevista utilização de diversos tipos de luminárias conforme especificado no Projeto elétrico. Todas elas deverão ser perfeitamente fixadas nas estruturas e com perfeito acabamento na superfície de forros.

b) Os aparelhos para luminárias, empregados nesta obra, obedecerão, naquilo que lhes for aplicável, à EB-142/ABNT, sendo construídos de forma a apresentar resistência adequada e possuir espaço para permitir as ligações necessárias. Buscarão antes de tudo a melhor eficiência energética possível.

c) Todas as luminárias serão protegidas contra corrosão mediante pintura, esmaltação, zincagem ou outros processos equivalentes.

d) As luminárias devem ser construídas de material incombustível e que não seja danificado sob condições normais de serviço. Seu invólucro deve abrigar todas as partes vivas ou condutores de corrente, condutos porta lâmpadas e lâmpadas permitindo-se, porém, a fácil substituição de

lâmpadas e de reatores. Devem ser construídas de forma a impedir a penetração de umidade em eletroduto, porta lâmpadas e demais partes elétricas.

MALHA DE ATERRAMENTO

a) Deverá ser executada uma malha de terra constituída de hastes de aterramento tipo copperweld de 5/8 "x 3 m, interligadas pôr cordoalha de cobre nu de 50 mm2 através de solda exotérmica.

Deverão ser instaladas quantas hastes forem necessárias para que obtenha resistência máxima de 10 Ohms em terreno seco. Tanto as hastes quanto a cordoalha de interligação deverão ser enterradas a uma profundidade minima de 50 cm.

Deverá ser executada uma caixa de inspeção da haste principal construída em alvenaria com tampa de ferro fundido tipo T-16.

b) A malha de aterramento executada deverá ser interligada às malhas de aterramento porventura existentes nas proximidades.

APROVO O PRESENTE
PROJETO BASICO EM
28/08/2024

FRANKNILVA VIEIRA MATOS SILVA:66080185253

Assinado digitalmente por FRANKNILVA VIEIRA MATOS SILVA:66080185253

PREFEITURA DE ESPERANTINÓPOLIS
Desenvolvimento para todos

EQUIPAMENTOS E MATERIAIS

a) As especificações descritas a seguir se destinam a definir os equipamentos e materiais a serem fornecidos e/ou instalados para execução dos serviços em pauta, que deverão ser utilizados como guia para seleção dos mesmos.

b) Os modelos e equipamentos citados são para efeito orientativo, não estabelecendo necessariamente que estes sejam das marcas ou dos fabricantes citados.

c) Os equipamentos propostos deverão atender integralmente as características construtivas e condições operacionais dos equipamentos especificados, devendo a CONTRATADA enviar os catálogos técnicos com dimensões físicas, pontos de operação, características técnicas, etc., dos equipamentos alternativos.

CONDUTOS, DUTOS E ACESSÓRIOS

a) Só serão aceitos condutos e dutos que tragam impressos indicação de marca, classe e procedência.

b) Os eletrodutos (salvo especificação em contrário) serão de PVC rígido, fornecidos em barras de 3 m de comprimento, nas bitolas indicadas no projeto, podendo ser adotadas medidas em mm ou polegadas.

c) Os acessórios tais como buchas, arruelas, adaptadores luvas, curvas, conduletes, abraçadeiras e outros, deverão ser preferencialmente da mesma linha e fabricação dos respectivos dutos.

CONDUTORES

a) Os condutores destinados à distribuição de luz, força, controle ou sinalização deverão atender ao que se segue:

b) Serão todos do tipo "cabo", constituídos pôr condutores trançados de cobre eletrolítico e isolamento termoplástico anti-chama (PVC), do tipo PIRASTIC 0,6 KV, para bitolas inferiores a 16mm2 e do tipo SINTENAX 1,0 KV (PVC-PVC) para bitolas superiores a 16 mm2.

LUMINÁRIAS

a) Os aparelhos para luminárias sejam fluorescentes ou incandescentes, obedecerão no que for aplicável a EB 142/ABNT, devendo ser construídas de forma a apresentar resistência adequada e possuir espaço suficiente para permitir as ligações necessárias.

b) Todas as luminárias deverão apresentar em local visível, as seguintes informações: marca modelo e/ou nome do fabricante, tensão de alimentação, potências máximas.

c) Em função dos cálculos luminotécnicos e da distribuição das luminárias nos ambientes foram adotadas as luminárias constantes do projeto,

d) Todos os reatores deverão ser de partida instantânea e de alto fator de potência.

APROVO O PRESENTE PROJETO BASICO EM 28/08/2024

EQUIPAMENTOS

- Quadros Elétrico (Conforme projeto)

Quadro Geral grau de proteção IP-55 conforme NBR 6146, modelo de embutir, instalação abrigada, com as seguintes características:

FRANKNILVA VIEIRA MATOS SILVA:66080185253

Assinado digitalmente por FRANKNILVA VIEIRA MATOS SILVA:66080185253

PREFEITURA DE ESPERANTINÓPOLIS
Desenvolvimento para todos

Chave geral bipolar;

Barramento bifásico In= 50 A;

Barramento de neutro;

Barramento de terra;

Espelho de proteção;

Acessórios de instalação;

Acabamento com pintura eletrostática à pó epóxi-poliéster na cor RAL 7032 - texturizada.

- Demais Quadros

Os demais quadros, de distribuição, passagem, etc., serão em chapa de aço, n.º 16 e equipados com os dispositivos especificados no projeto, com porta, fechadura de cilindro, espelho e porta etiquetas.

As dimensões dos quadros, disposição e ligação obedecerão às Normas e à boa técnica, bem como às indicações dos respectivos desenhos apresentados no projeto.

- Dispositivos de Manobra e Proteção

Interruptores - Serão do tipo e valores nominais adequados para as cargas que comandam. Serão do tipo comum, de embutir, base de baquelite e funcionamento brusco..

Disjuntores - Serão do tipo TQC, com capacidade de interrupção de 5 KA, monopolares e bipolares.

Outros dispositivos de comando e proteção tais como, chaves, contatores, botoeiras, relés e etc., deverão atender às especificações contidas no projeto e específicas para cada caso onde for empregado.

CONDIÇÕES PARA ACEITAÇÃO DA INSTALAÇÃO

As instalações elétricas e telefônicas só serão recebidas quando entregues em perfeitas condições de funcionamento, ligadas à rede existente, perfeitamente dimensionada e balanceada e dentro das especificações.

Todos os equipamentos e instalações deverão ser garantidos por 24 (vinte e quatro) meses a contar do recebimento definitivo das instalações.

LOUÇAS E METAIS SANITÁRIOS

Vaso sanitário com caixa acoplada

Assento sanitário

Lavatório louça branca suspenso

Obs:Todos os materiais, acessórios e a mão-de-obra necessária deverão estar incluídos nos preços unitários medidos, conforme discriminado na planilha orçamentária.

APROVO O PRESENTE PROJETO BASICO EM 28/05/2024

FRANKNILVA VIEIRA MATOS SILVA:66080185253

Assinado digitalmente por FRANKNILVA VIEIRA MATOS SILVA:66080185253

PREFEITURA DE ESPERANTINÓPOLIS
Desenvolvimento para todos

COMBATE E PREVENÇÃO INCÊNDIO E PÂNICO

• Os extintores de incêndio (PQS 6,0Kg), as placas sinalizadoras de saída e luminárias de emergências deverão está de acordo com o projeto de combate e prevenção à incêndio e normas do Corpo de Bombeiros Militar do Maranhão e conforme planilha orçamentária.

PINTURA

As superfícies a pintar serão cuidadosamente limpas e convenientemente preparadas para o tipo de pintura a que se destinem.

A eliminação da poeira deverá ser completa, tomando-se precauções especiais contra o levantamento de pó durante os trabalhos, até que as tintas sequem inteiramente.

As superfícies só poderão ser pintadas quando perfeitamente secas.

Cada demão de tinta só poderá ser aplicada quando a precedente estiver perfeitamente seca, sendo conveniente observar um intervalo de 24 horas entre demãos sucessivas, salvo especificação em contrário.

Os trabalhos de pintura em locais não totalmente abrigados, serão suspensos em tempo de chuva.

Serão adotadas precauções especiais no sentido de evitar salpicaduras de tinta em superfícies não destinadas a pintura (vidros, ferragens de esquadrias, etc...).

A pintura das paredes internas será em tinta acrílica PVA (duas demãos), para aplicação seguir a especificação do seu Fabricante.

A pintura das paredes externas será em tinta látex PVA (duas demãos), para aplicação seguir a especificação do seu Fabricante.

SERVIÇOS COMPLEMENTARES

Chapim em concreto pré-moldado

Chapim, também conhecido como rufo de capa é uma peça em concreto que é colocada ao longo da parte superior de alvenarias externas com a finalidade de proteção (contra infiltrações, por exemplo) ou como acabamento estético. Os chapins podem ter diferente formatos e acabamentos, para esta ocasião optou-se pelo formato de pingadeira. Para este item será utilizado concreto fck=21 Mpa, traço 1:3,4:3,5 (cimento, areia média e brita 1) com preparo mecânico com betoneira 600L. Para formas serão utilizadas tábuas de madeira de 2ª qualidade 2,5 x 30,0 cm (1"x12") não aparelhada, tábuas de madeira de 3ª qualidade 2,5 x 23,0 cm (1" x 9") e chapas de madeira compensada plastificada para forma de concreto, além de pregos de aço polido com cabeça 18 x 30 (2 ¾ x 10") A medição será em m² de serviço executado.

Limpeza da obra

A obra será entregue em perfeito estado de limpeza e conservação, devendo apresentara perfeito funcionamento em todas as suas instalações, equipamentos e aparelhos.

Na execução dos serviços de limpeza deverão ser tomadas todas as precauções no sentido de se evitar danos aos materiais de acabamento.

APROVO O PRESENTE PROJETO BASICO EM 29/05/2024

FRANKNILVA VIEIRA MATOS SILVA:66080185253

Assinado digitalmente por FRANKNILVA VIEIRA MATOS SILVA:66080185253

PREFEITURA DE ESPERANTINÓPOLIS
Desenvolvimento para todos

O desentulho da obra deverá ser feito periodicamente e de acordo com as recomendações da FISCALIZAÇÃO.

Ao término dos serviços, será removido todo o entulho do terreno, sendo cuidadosamente limpos e varridos os acessos.

Ao término dos serviços, será removido todo o entulho do terreno, sendo cuidadosamente limpos e varridos os acessos.

APROVO O PRESENTE PROJETO BÁSICO EM 28/05/2024

FRANKNILVA VIEIRA MATOS SILVA:66080185253

Assinado digitalmente por FRANKNILVA VIEIRA MATOS SILVA:66080185253

Processo Nº 07/2052024
Fls Nº 294
Visto

CAIXA

COMPOSIÇÕES

FONTE	CÓDIGO	DESCRIÇÃO	UNIDADE	COEFIC.	CUSTO UNIT DESONERADO	CUSTO UNIT NÃO DESONER.
COMPOSIÇÃO	CPU 001	PLACA DA OBRA	M2		377,07	0,00
SINAPI	88262	CARPINTEIRO DE FORMAS COM ENCARGOS COMPLEMENTARES	H	1	25,16	0,00
SINAPI	88316	SERVENTE COM ENCARGOS COMPLEMENTARES	H	2	20,44	0,00
SINAPI	94962	CONCRETO MAGRO PARA LASTRO, TRAÇO 1:4,5:4,5 (EM MASSA SECA DE CIMENTO/ AREIA MÉDIA/ BRITA 1) - PREPARO MECÂNICO COM BETONEIRA 400 L. AF_05/2021	M3	0,01	367,36	0,00
SINAPI-I	4417	SARRAFO NAO APARELHADO "2,5 X 7" CM, EM MACARANDUBA/MASSARANDUBA, ANGELIM, PEROBA-ROSA OU EQUIVALENTE DA REGIAO - BRUTA	M	1	8,16	0,00
SINAPI-I	4491	PONTALETE "7,5 X 7,5" CM EM PINUS, MISTA OU EQUIVALENTE DA REGIAO - BRUTA	M	4	11,76	0,00
SINAPI-I	4813	PLACA DE OBRA (PARA CONSTRUCAO CIVIL) EM CHAPA GALVANIZADA "N. 22", ADESIVADA, DE "2,4 X 1,2" M (SEM POSTES PARA FIXACAO)	M2	1	250,00	0,00
SINAPI-I	5075	PREGO DE ACO POLIDO COM CABECA 18 X 30 (2 3/4 X 10)	KG	0,11	19,68	0,00

COMPOSIÇÃO	CPU 002	ADMINISTRAÇÃO DA OBRA	MÊS		2.808,11	0,00
SINAPI	90777	ENGENHEIRO CIVIL DE OBRA JUNIOR COM ENCARGOS COMPLEMENTARES	H	20	96,99	0,00
SINAPI	90776	ENCARREGADO GERAL COM ENCARGOS COMPLEMENTARES	H	31	28,01	0,00

COMPOSIÇÃO	CPU 003	MOBILIZAÇÃO E DESMOBILIZAÇÃO	UND		2.648,88	0,00
SINAPI	88297	OPERADOR DE MÁQUINAS E EQUIPAMENTOS COM ENCARGOS COMPLEMENTARES	H	24	25,48	0,00
SINAPI-I	41992	"80000" KG, POTENCIA "380" CV (INCLUI CABINE E CHASSI, NAO INCLUI SEMIRREBOQUE)	UN	0,001	800.000,00	0,00
SINAPI-I	36630	PESO OPERACIONAL MINIMO DE 6570 KG, CAPACIDADE DA CARREGADEIRA DE 1,00 M3 E DA	UN	0,00319552	387.219,50	0,00

COMPOSIÇÃO	CPU 004	REMOÇÃO DE LÂMPADA/LUMINÁRIA FLUORESCENTE	UND		43,45	0,00
SINAPI	88247	AUXILIAR DE ELETRICISTA COM ENCARGOS COMPLEMENTARES	H	1	21,43	0,00
SINAPI	88264	ELETRICISTA COM ENCARGOS COMPLEMENTARES	H	0,8	27,53	0,00

COMPOSIÇÃO	CPU 005	REMOÇÃO DE VASO SANITÁRIO	UND		33,19	0,00
SINAPI	88316	SERVENTE COM ENCARGOS COMPLEMENTARES	H	1	20,44	0,00
SINAPI	88309	PEDREIRO COM ENCARGOS COMPLEMENTARES	H	0,5002	25,49	0,00

COMPOSIÇÃO	CPU 006	REMOÇÃO DE LAVATÓRIO	UND		40,83	0,00
SINAPI	88316	SERVENTE COM ENCARGOS COMPLEMENTARES	H	1	20,44	0,00
SINAPI	88309	PEDREIRO COM ENCARGOS COMPLEMENTARES	H	0,8	25,49	0,00

COMPOSIÇÃO	CPU 007	REVISÃO EM COBERTURA COM TELHA DE FIBROCIMENTO, COM REPOSIÇÃO DE 30% DO MATERIAL	M2		126,79	0,00
SINAPI	88262	CARPINTEIRO DE FORMAS COM ENCARGOS COMPLEMENTARES	H	0,5018	25,16	0,00
SINAPI	88316	SERVENTE COM ENCARGOS COMPLEMENTARES	H	1,2	20,44	0,00
ORSE	4943	REMOÇÃO DE TELHAMENTO COM TELHAS FIBROCIMENTO	M2	1	7,86	0,00
ORSE	4980	DEMOLIÇÃO E REAASENTAMENTO DE MADEIRAMENTO EM COBERTURAS COM TELHAS DE FIBRO-CIMENTO 4 A 8 MM	M2	0,5	48,41	0,00
ORSE	278	LIMPEZA (LAVAGEM) DE TELHAS	M2	0,5	2,95	0,00
ORSE	196	MADEIRAMENTO EM MASSARANDUBA/MADEIRA DE LEI, ACABAMENTO SERRADO C/ RIPÃO 5 X 3CM E RIPA 4 X 1,5CM, EXCLUSIVE PEÇAS PRINCIPAIS	M2	0,5	94,91	0,00
ORSE - I	4711	TELHA CERÂMICA TIPO COLONIAL, SIMPLES, NÃO RESINADA, COMP=50CM, 26 UN/M² (ITABAIANA OU SIMILAR)	UND	10,2	0,85	0,00

COMPOSIÇÃO	CPU 008	REVESTIMENTO CERÂMICO PARA PAREDE, 45 X 45 CM, APLICADO COM ARGAMASSA INDUSTRIALIZADA AC-III, REJUNTADO, EXCLUSIVE REGULARIZAÇÃO DE BASE OU EMBOÇO	UND		82,83	0,00
SINAPI	88316	SERVENTE COM ENCARGOS COMPLEMENTARES	H	1	20,44	0,00
SINAPI	88309	PEDREIRO COM ENCARGOS COMPLEMENTARES	H	0,5005	25,49	0,00
ORSE	4303	ARGAMASSA INDUSTRIALIZADA AC-III	KG	4	2,25	0,00
ORSE - I	2540	REJUNTE COLORIDO FLEXIVEL PARA REVESTIMENTOS CERÂMICOS	KG	0,4	3,50	0,00
ORSE - I	10140	CERÂMICA 45X45 CM EM PORCELANATO	M2	1	39,24	0,00

COMPOSIÇÃO	CPU 009	LUMINÁRIA SOBREPOR QUADRADA LED 24W*, 6500K	UND		97,87	0,00
SINAPI	88247	AUXILIAR DE ELETRICISTA COM ENCARGOS COMPLEMENTARES	H	1	21,43	0,00
SINAPI	88264	ELETRICISTA COM ENCARGOS COMPLEMENTARES	H	0,5005	27,53	0,00
ORSE - I	13962	LUMINÁRIA SOBREPOR QUADRADA LED 24W*, 6500K	UND	1	62,67	0,00

COMPOSIÇÃO	CPU 010	DISPOSITIVO DR, 4 POLOS, SENSIBILIDADE DE 30 MA, CORRENTE DE 40 A, TIPO AC	UND		181,71	0,00
SINAPI	88247	AUXILIAR DE ELETRICISTA COM ENCARGOS COMPLEMENTARES	H	1	21,43	0,00
SINAPI	88264	ELETRICISTA COM ENCARGOS COMPLEMENTARES	H	0,8	27,53	0,00
SINAPI-I	39456	DISPOSITIVO DR, 4 POLOS, SENSIBILIDADE DE 30 MA, CORRENTE DE 40 A, TIPO AC	UN	1	138,26	0,00

COMPOSIÇÃO	CPU 011	DISPOSITIVO DE PROTEÇÃO CONTRA SURTO DE TENSÃO DPS 20KA - 275V	UND		97,97	0,00
SINAPI	88247	AUXILIAR DE ELETRICISTA COM ENCARGOS COMPLEMENTARES	H	1	21,43	0,00
SINAPI	88264	ELETRICISTA COM ENCARGOS COMPLEMENTARES	H	0,55	27,53	0,00
SINAPI-I	39469	DISPOSITIVO DPS CLASSE II, 1 POLO, TENSAO MAXIMA DE 275 V, CORRENTE MAXIMA DE "20" KA (TIPO AC)	UN	1	61,40	0,00

COMPOSIÇÃO	CPU 012	PLACA DE SINALIZACAO, FOTOLUMINESCENTE, EM PVC , COM LOGOTIPO "EXTINTOR DE INCÊNDIO PORTÁTIL"	UND		30,44	0,00
SINAPI	88316	SERVENTE COM ENCARGOS COMPLEMENTARES	H	0,851	20,44	0,00

APROVO O PRESENTE PROJETO BÁSICO EM 28/05/2024


FONTE	CÓDIGO	DESCRIÇÃO	UNIDADE	COEFIC.	DESONERADO	NÃO DESONER.
ORSE - I	13655	PLACA DE SINALIZACAO, FOTOLUMINESCENTE, EM PVC , COM LOGOTIPO "EXTINTOR DE INCÊNDIO PORTÁTIL"	UND	1	13,05	0,00
COMPOSIÇÃO	**CPU 013**	**PLACA DE SINALIZACAO DE SEGURANCA CONTRA INCENDIO, FOTOLUMINESCENTE, RETANGULAR, *12 X 40* CM, EM PVC *2* MM ANTI-CHAMAS (SIMBOLOS, CORES E PICTOGRAMAS CONFORME NBR 13434)**	**UND**		**44,50**	**0,00**
SINAPI	88316	SERVENTE COM ENCARGOS COMPLEMENTARES	H	0,851	20,44	0,00
SINAPI - I	37559	PLACA DE SINALIZACAO DE SEGURANCA CONTRA INCENDIO, FOTOLUMINESCENTE, RETANGULAR, *12 X 40* CM, EM PVC *2* MM ANTI-CHAMAS (SIMBOLOS, CORES E PICTOGRAMAS CONFORME NBR 16820)	UN	1	27,11	0,00
COMPOSIÇÃO	**CPU 014**	**CHAPIM DE CONCRETO PRÉ-MOLDADO**	**M2**		**72,39**	**0,00**
ORSE	127	CONCRETO SIMPLES USINADO FCK=21MPA, BOMBEADO, LANÇADO E ADENSADO EM SUPERESTRUTURA	M3	0,03005	537,68	0,00
ORSE	11640	FORMA PLANA PARA ESTRUTURAS, EM COMPENSADO PLASTIFICADO DE 10MM, 02 USOS, INCLUSIVE ESCORAMENTO	M2	0,45	107,35	0,00
ORSE - I	R1	AÇO CA-50 6,3 A 12,5 MM	KG	0,9	8,83	0,00
COMPOSIÇÃO	**CPU 015**	**LIMPEZA DA OBRA**	**M2**		**3,47**	**0,00**
SINAPI	88316	SERVENTE COM ENCARGOS COMPLEMENTARES	H	0,17	20,44	0,00

26/02/2024
Data

FRANKNILVA VIEIRA MATOS SILVA:66080185253 Assinado de forma digital por FRANKNILVA VIEIRA MATOS SILVA:66080185253

Responsável Técnico: FRANKNILVA VIEIRA MATOS SILVA
CREA/CAU: 1103934279MA

APROVO O PRESENTE PROJETO BASICO EM 28/05/2024

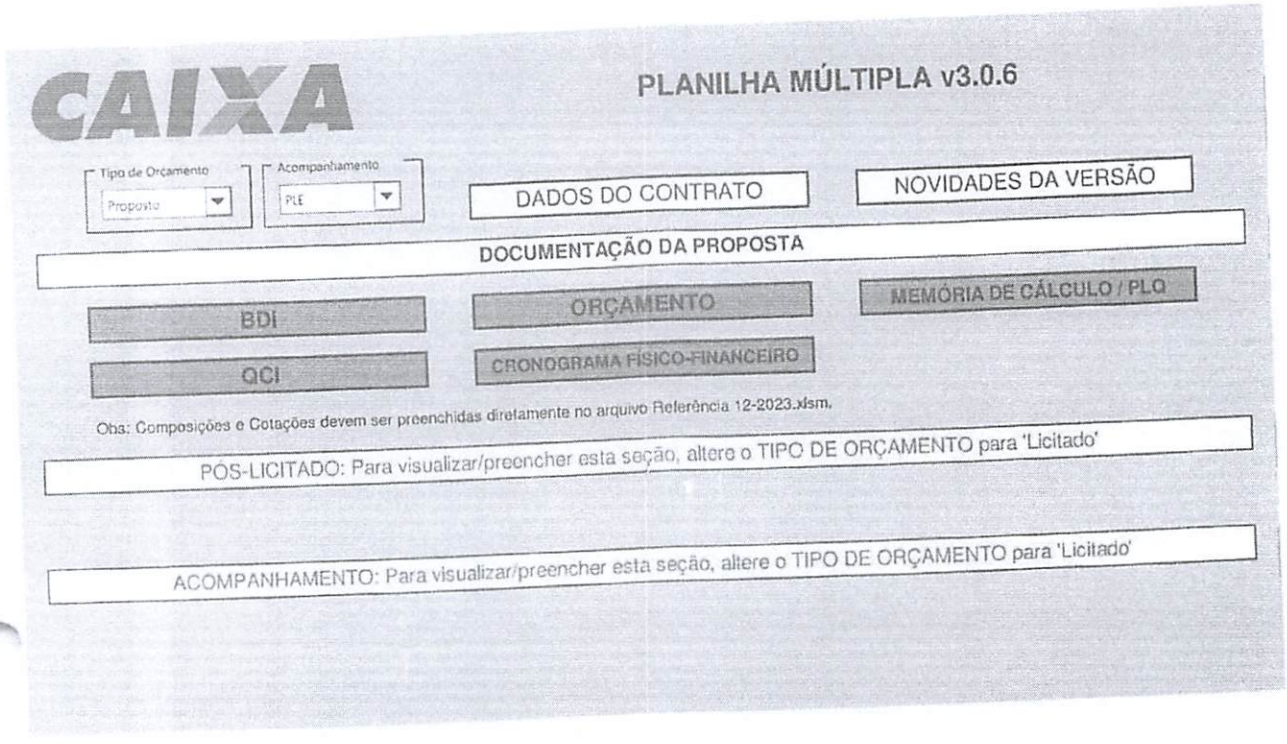

FRANKNILVA VIEIRA MATOS SILVA:66080185253

Assinado de forma digital por FRANKNILVA VIEIRA MATOS SILVA:66080185253

APROVO O PRESENTE PROJETO BASICO EM 29/08/2024

MENU

A. DOCUMENTAÇÃO DA PROPOSTA

Dados do Contrato (Inicial)	
Fonte de recursos:	OGU
Proponente/Tomador:	PREFEITURA MUNICIPAL DE ESPERANTINÓPOLIS-MA
Município/UF:	PREFEITURA MUNICIPAL DE ESPERANTINÓPOLIS-MA
Nº da Operação (0000000-00):	
Nº do TransfereGOV (000000):	950208/2023
Valor do Repasse Contratado (R$):	238.750,00
Valor de Contrapartida Contratada (R$):	1.000,00
% mínimo de Contrapartida:	
R$ mínimo de Contrapartida (se houver):	
% máximo de Contrapartida:	

Dados do Empreendimento e Orçamento	
Nome/apelido:	ESTRUTURAÇÃO DA REDE DE SERVIÇOS DO SISTEMA ÚNICO DE ASSISTÊNCIA SOCIAL - SUAS - REFORMA DO CENTRO DE REFERENCIA DE ASSISTÊNCIA SOCIAL - CRAS
Descrição do Objeto do Lote / CTEF:	ESTRUTURAÇÃO DA REDE DE SERVIÇOS DO SISTEMA ÚNICO DE ASSISTÊNCIA SOCIAL - SUAS - REFORMA DO CENTRO DE REFERENCIA DE ASSISTÊNCIA SOCIAL - CRAS
Regime previdenciário previsto para a obra:	DESONERADO
Data base do Orçamento:	12-2023

Responsável pelo Orçamento	
Nome:	FRANKNILVA VIEIRA MATOS SILVA
CREA/CAU:	1103934279MA
ART/RRT:	
Data do preenchimento:	22/04/2024

Responsável pelo Tomador (Prefeito, no caso de Municípios)	
Nome:	ALUISIO CARNEIRO FILHO
Cargo:	PREFEITO MUNICIPAL

Arredondamento das frentes:	Tradicional

B. RESULTADO DO PROCESSO LICITATÓRIO

Licitação	
Data de emissão dos documentos de licitação:	
Nº do CTEF (contrato com empresa):	
Nome da empresa:	
CNPJ da empresa:	
Regime de execução do CTEF:	EMPREITADA POR PREÇO GLOBAL
Data base do CTEF:	

C. ACOMPANHAMENTO DO EMPREENDIMENTO

Dados da obra	
Data do Início da Obra:	
Data de fechamento do RRE:	22/04/2024

Responsável pela Fiscalização	
Nome:	
Profissão:	
CREA/CAU (para obras/projetos):	
ART/RRT (para obras/projetos):	

APROVO O PRESENTE
PROJETO BÁSICO EM
28/05/2024

Processo Nº 07132059004
Fls Nº 298
Visto

CAIXA

Quadro de Composição do BDI

Grau de Sigilo
#PUBLICO

Nº OPERAÇÃO	Nº TRANSFEREGOV	PROPONENTE / TOMADOR
0	950208/2023	PREFEITURA MUNICIPAL DE ESPERANTINÓPOLIS-MA

APELIDO DO EMPREENDIMENTO / DESCRIÇÃO DO LOTE

ESTRUTURAÇÃO DA REDE DE SERVIÇOS DO SISTEMA ÚNICO DE ASSISTÊNCIA SOCIAL - SUAS - REFORMA DO CENTRO DE

Conforme legislação tributária municipal, definir estimativa de percentual da base de cálculo para o ISS:	50,00%
Sobre a base de cálculo, definir a respectiva alíquota do ISS (entre 2% e 5%):	5,00%

BDI 1

TIPO DE OBRA
(SELECIONAR)

Itens	Siglas	% Adotado
Administração Central	AC	4,00%
Seguro e Garantia	SG	0,80%
Risco	R	0,97%
Despesas Financeiras	DF	0,59%
Lucro	L	6,16%
Tributos (impostos COFINS 3%, e PIS 0,65%)	CP	3,65%
Tributos (ISS, variável de acordo com o município)	ISS	2,50%
Tributos (Contribuição Previdenciária sobre a Receita Bruta - 0% ou 4,5% - Desoneração)	CPRB	4,50%
BDI SEM desoneração (Fórmula Acórdão TCU)	BDI PAD	20,35%
BDI COM desoneração	BDI DES	**26,41%**

#N/D #N/D

Os valores de BDI foram calculados com o emprego da fórmula:

$$BDI = \frac{(1+AC+S+R+G)*(1+DF)*(1+L)}{(1-CP-ISS-CRPB)} - 1$$

Declaro para os devidos fins que, conforme legislação tributária municipal, a base de cálculo deste tipo de obra corresponde à 50%, com a respectiva alíquota de 5%.

Declaro para os devidos fins que o regime de Contribuição Previdenciária sobre a Receita Bruta adotado para elaboração do orçamento foi COM Desoneração, e que esta é a alternativa mais adequada para a Administração Pública.

Observações:

PREFEITURA MUNICIPAL DE ESPERANTINÓPOL
Local

segunda-feira, 22 de abril de 2024
Data

FRANKNILVA VIEIRA MATOS SILVA:66080185253

Assinado de forma digital por FRANKNILVA VIEIRA MATOS SILVA:66080185253

Responsável Técnico
Nome: FRANKNILVA VIEIRA MATOS SILVA
CREA/CAU: 1103934279MA

APROVO O PRESENTE PROJETO BASICO EM 22/05/2024

CAIXA

PO - PLANILHA ORÇAMENTÁRIA
Orçamento Base para Licitação - OGU

Grau de Sigilo: #PUBLICO

Nº OPERAÇÃO	Nº TransfereGOV	PROPONENTE / TOMADOR	APELIDO DO EMPREENDIMENTO
0	950208/2023	PREFEITURA MUNICIPAL DE ESPERANTINÓPOLIS-MA	ESTRUTURAÇÃO DA REDE DE SERVIÇOS DO SISTEMA ÚNICO DE ASSISTÊNCIA SOCIAL -

LOCALIDADE SINAPI	DATA BASE	DESCRIÇÃO DO LOTE	MUNICÍPIO / UF	BDI 1	BDI 2	BDI 3
SAO LUIS	12-23 (DES.)	ESTRUTURAÇÃO DA REDE DE SERVIÇOS DO SISTEMA ÚNICO DE	PREFEITURA MUNICIPAL DE	26,41%	0,00%	0,00%

Item	Fonte	Código	Descrição	Unidade	Quantidade	Custo Unitário (sem BDI) (R$)	BDI (%)	Preço Unitário (com BDI) (R$)	Preço Total (R$)	RECURSO
ESTRUTURAÇÃO DA REDE DE SERVIÇOS DO SISTEMA ÚNICO DE ASSISTÊNCIA SOCIAL - SUAS - REFORMA DO CENTRO									239.750,00	
1.			OBJETO: ESTRUTURAÇÃO DA REDE DE SERVIÇOS DO SISTEMA ÚNICO DE ASSISTÊNCIA SOCIAL - SUAS - REFORMA DO CENTRO DE REFERENCIA DE ASSISTÊNCIA SOCIAL - CRAS					-	239.750,00	
1.1.			SERVIÇOS INICIAIS					-	2.693,43	
1.1.1.	Composição	CPU 001	PLACA DA OBRA	M2	4,50	377,07	BDI 1	476,65	2.144,93	RA
1.1.2.	SINAPI	98524	LIMPEZA MANUAL DE VEGETAÇÃO EM TERRENO COM ENXADA.AF_05/2018	M2	145,49	2,96	BDI 1	3,77	548,50	RA
1.2.			ADMINISTRAÇÃO					-	10.649,19	
1.2.1.	Composição	CPU 002	ADMINISTRAÇÃO DA OBRA	MÊS	3,00	2.808,11	BDI 1	3.549,73	10.649,19	RA
1.3.			MOBILIZAÇÃO E DESMOBILIZAÇÃO					-	3.348,45	
1.3.1.	Composição	CPU 003	MOBILIZAÇÃO E DESMOBILIZAÇÃO	UND	1,00	2.648,88	BDI 1	3.348,45	3.348,45	RA
1.4.			DEMOLIÇÃO E REMOÇÃO					-	8.499,04	
1.4.1.	SINAPI	97633	DEMOLIÇÃO DE REVESTIMENTO CERÂMICO, DE FORMA MANUAL, SEM REAPROVEITAMENTO. AF_09/2023	M2	256,03	21,65	BDI 1	27,37	7.007,54	RA
1.4.2.	Composição	CPU 004	REMOÇÃO DE LÂMPADA LUMINÁRIA FLUORESCENTE	UND	10,00	43,45	BDI 1	54,93	549,30	RA
1.4.3.	SINAPI	97644	REMOÇÃO DE PORTAS, DE FORMA MANUAL, SEM REAPROVEITAMENTO. AF_09/2023	M2	16,38	9,05	BDI 1	11,44	187,39	RA
1.4.4.	SINAPI	97640	REMOÇÃO DE FORROS DE DRYWALL, PVC E FIBROMINERAL, DE FORMA MANUAL, SEM REAPROVEITAMENTO. AF_09/2023	M2	101,64	1,80	BDI 1	2,28	231,74	RA
1.4.5.	SINAPI	97641	REMOÇÃO DE FORRO DE GESSO, DE FORMA MANUAL, SEM REAPROVEITAMENTO. AF_09/2023	M2	27,53	2,79	BDI 1	3,53	97,18	RA
1.4.6.	Composição	CPU 005	REMOÇÃO DE VASO SANITÁRIO	UND	4,00	33,19	BDI 1	41,96	167,84	RA
1.4.7.	Composição	CPU 006	REMOÇÃO DE LAVATÓRIO	UND	5,00	40,83	BDI 1	51,61	258,05	RA
1.5.			ESQUADRIAS					-	12.345,51	
1.5.1.	SINAPI	90841	KIT DE PORTA DE MADEIRA PARA PINTURA, SEMI-OCA (LEVE OU MÉDIA), PADRÃO MÉDIO, 60X210CM, ESPESSURA DE 3,5CM, ITENS INCLUSOS: DOBRADIÇAS, MONTAGEM E INSTALAÇÃO DO BATENTE, FECHADURA COM EXECUÇÃO DO FURO - FORNECIMENTO E INSTALAÇÃO. AF_12/2019	UN	2,00	912,57	BDI 1	1.153,58	2.307,16	RA
1.5.2.	SINAPI	90843	KIT DE PORTA DE MADEIRA PARA PINTURA, SEMI-OCA (LEVE OU MÉDIA), PADRÃO MÉDIO, 80X210CM, ESPESSURA DE 3,5CM, ITENS INCLUSOS: DOBRADIÇAS, MONTAGEM E INSTALAÇÃO DO BATENTE, FECHADURA COM EXECUÇÃO DO FURO - FORNECIMENTO E INSTALAÇÃO. AF_12/2019	UN	6,00	964,99	BDI 1	1.219,84	7.319,04	RA
1.5.3.	SINAPI	90844	KIT DE PORTA DE MADEIRA PARA PINTURA, SEMI-OCA (LEVE OU MÉDIA), PADRÃO MÉDIO, 90X210CM, ESPESSURA DE 3,5CM, ITENS INCLUSOS: DOBRADIÇAS, MONTAGEM E INSTALAÇÃO DO BATENTE, FECHADURA COM EXECUÇÃO DO FURO - FORNECIMENTO E INSTALAÇÃO. AF_12/2019	UN	2,00	1.032,93	BDI 1	1.305,73	2.611,46	RA
1.5.4.	SINAPI	99823	LIMPEZA DE PORTA INTEIRAMENTE DE VIDRO. AF_04/2019	M2	15,12	2,28	BDI 1	2,88	43,55	RA
1.5.5.	SINAPI	99820	LIMPEZA DE JANELA INTEIRAMENTE DE VIDRO. AF_04/2019	M2	17,60	1,95	BDI 1	2,46	43,30	RA

APROVO O PRESENTE PROJETO BASICO EM 28/05/2024

Processo Nº 07202/2024
Fls Nº 56
Visto

CAIXA

PO - PLANILHA ORÇAMENTÁRIA
Orçamento Base para Licitação - OGU

Grau de Sigilo
#PUBLICO

Nº OPERAÇÃO	Nº TransfereGOV	PROPONENTE / TOMADOR	APELIDO DO EMPREENDIMENTO			
0	950206/2023	PREFEITURA MUNICIPAL DE ESPERANTINÓPOLIS-MA	ESTRUTURAÇÃO DA REDE DE SERVIÇOS DO SISTEMA ÚNICO DE ASSISTÊNCIA SOCIAL -			
LOCALIDADE SINAPI	DATA BASE	DESCRIÇÃO DO LOTE	MUNICÍPIO / UF	BDI 1	BDI 2	BDI 3
SAO LUIS	12-23 (DES.)	ESTRUTURAÇÃO DA REDE DE SERVIÇOS DO SISTEMA ÚNICO DE	PREFEITURA MUNICIPAL DE	26,41%	0,00%	0,00%

RECURSO

Item	Fonte	Código	Descrição	Unidade	Quantidade	Custo Unitário (sem BDI) (R$)	BDI (%)	Preço Unitário (com BDI) (R$)	Preço Total (R$)	
ESTRUTURAÇÃO DA REDE DE SERVIÇOS DO SISTEMA ÚNICO DE ASSISTÊNCIA SOCIAL - SUAS - REFORMA DO CENTRO									239.750,00	
1.5.6.	SINAPI	99821	LIMPEZA DE JANELA DE VIDRO COM CAIXILHO EM AÇO/ALUMÍNIO/PVC. AF_04/2019	M2	5,44	3,05	BDI 1	3,86	21,00	RA
1.6.			**COBERTURA**					-	**34.045,46**	
1.6.1.	Composição	CPU 007	REVISÃO EM COBERTURA COM TELHA DE FIBROCIMENTO, COM REPOSIÇÃO DE 30% DO MATERIAL	M2	114,27	126,79	BDI 1	160,28	18.315,20	RA
1.6.2.	SINAPI	94221	CUMEEIRA PARA TELHA CERÂMICA EMBOÇADA COM ARGAMASSA TRAÇO 1:2:9 (CIMENTO, CAL E AREIA) PARA TELHADOS COM ATÉ 2 ÁGUAS, INCLUSO TRANSPORTE VERTICAL. AF_07/2019	M	10,25	22,42	BDI 1	28,34	290,49	RA
1.6.3.	SINAPI	98547	IMPERMEABILIZAÇÃO DE SUPERFÍCIE COM MANTA ASFÁLTICA, DUAS CAMADAS, INCLUSIVE APLICAÇÃO DE PRIMER ASFÁLTICO, E=3MM E E=4MM. AF_09/2023	M2	5,22	214,60	BDI 1	271,28	1.416,08	RA
1.6.4.	SINAPI	96486	FORRO EM RÉGUAS DE PVC, LISO, PARA AMBIENTES COMERCIAIS, INCLUSIVE ESTRUTURA BIDIRECIONAL DE FIXAÇÃO. AF_08/2023_PS	M2	101,64	84,07	BDI 1	106,27	10.801,28	RA
1.6.5.	SINAPI	102234	PINTURA IMUNIZANTE PARA MADEIRA, 2 DEMÃOS. AF_01/2021	M2	114,27	22,31	BDI 1	28,20	3.222,41	RA
1.7.			**REVESTIMENTO**					-	**19.130,49**	
1.7.1.	SINAPI	89048	(COMPOSIÇÃO REPRESENTATIVA) DO SERVIÇO DE EMBOÇO/MASSA ÚNICA, TRAÇO 1:2:8, PREPARO MECÂNICO, COM BETONEIRA DE 400L, EM PAREDES DE AMBIENTES INTERNOS, COM EXECUÇÃO DE TALISCAS, PARA EDIFICAÇÃO HABITACIONAL MULTIFAMILIAR (PRÉDIO). AF_11/2014	M2	126,86	36,46	BDI 1	46,09	5.846,98	RA
1.7.2.	Composição	CPU 008	REVESTIMENTO CERÂMICO PARA PAREDE, 45 X 45 CM, APLICADO COM ARGAMASSA INDUSTRIALIZADA AC-III, REJUNTADO, EXCLUSIVE REGULARIZAÇÃO DE BASE OU EMBOÇO	UND	126,86	82,83	BDI 1	104,71	13.283,51	RA
1.8.			**PISOS**					-	**38.149,96**	
1.8.1.	SINAPI	94438	(COMPOSIÇÃO REPRESENTATIVA) DO SERVIÇO DE CONTRAPISO EM ARGAMASSA TRAÇO 1:4 (CIM E AREIA), EM BETONEIRA 400 L, ESPESSURA 3 CM ÁREAS SECAS E 3 CM ÁREAS MOLHADAS, PARA EDIFICAÇÃO HABITACIONAL UNIFAMILIAR (CASA) E EDIFICAÇÃO PÚBLICA PADRÃO. AF_11/2014	M2	129,17	41,55	BDI 1	52,52	6.784,01	RA
1.8.2.	SINAPI	87262	REVESTIMENTO CERÂMICO PARA PISO COM PLACAS TIPO PORCELANATO DE DIMENSÕES 60X60 CM APLICADA EM AMBIENTES DE ÁREA ENTRE 5 M² E 10 M². AF_02/2023_PE	M2	129,17	191,40	BDI 1	241,95	31.252,68	RA
1.8.3.	SINAPI	99811	LIMPEZA DE CONTRAPISO COM VASSOURA A SECO. AF_04/2019	M2	26,59	3,37	BDI 1	4,26	113,27	RA
1.9.			**INSTALAÇÕES HIDRÁULICAS**					-	**3.111,31**	
1.9.1.	SINAPI	89353	REGISTRO DE GAVETA BRUTO, LATÃO, ROSCÁVEL, 3/4" - FORNECIMENTO E INSTALAÇÃO. AF_08/2021	UN	4,00	32,17	BDI 1	40,67	162,68	RA
1.9.2.	SINAPI	94495	REGISTRO DE GAVETA BRUTO, LATÃO, ROSCÁVEL, 1" - FORNECIMENTO E INSTALAÇÃO. AF_08/2021	UN	1,00	49,59	BDI 1	62,69	62,69	RA
1.9.3.	SINAPI	94496	REGISTRO DE GAVETA BRUTO, LATÃO, ROSCÁVEL, 1 1/4" - FORNECIMENTO E INSTALAÇÃO. AF_08/2021	UN	2,00	67,55	BDI 1	85,39	170,78	RA
1.9.4.	SINAPI	103018	VÁLVULA DE DESCARGA METÁLICA, BASE 1 1/4", ACABAMENTO METALICO CROMADO - FORNECIMENTO E INSTALAÇÃO. AF_08/2021	UN	2,00	336,84	BDI 1	425,60	851,60	RA

APROVO O PRESENTE PROJETO BASICO EM 28/05/2024

Processo Nº 0113/2024
Fls Nº 300
Visto

CAIXA

PO - PLANILHA ORÇAMENTÁRIA
Orçamento Base para Licitação - OGU

Grau de Sigilo
#PUBLICO

Nº OPERAÇÃO	Nº TransfereGOV	PROPONENTE / TOMADOR	APELIDO DO EMPREENDIMENTO
0	950208/2023	PREFEITURA MUNICIPAL DE ESPERANTINÓPOLIS-MA	ESTRUTURAÇÃO DA REDE DE SERVIÇOS DO SISTEMA ÚNICO DE ASSISTÊNCIA SOCIAL -

LOCALIDADE SINAPI	DATA BASE	DESCRIÇÃO DO LOTE	MUNICÍPIO / UF	BDI 1	BDI 2	BDI 3
SAO LUIS	12-23 (DES.)	ESTRUTURAÇÃO DA REDE DE SERVIÇOS DO SISTEMA ÚNICO DE	PREFEITURA MUNICIPAL DE	26,41%	0,00%	0,00%

RECURSO

Item	Fonte	Código	Descrição	Unidade	Quantidade	Custo Unitário (sem BDI) (R$)	BDI (%)	Preço Unitário (com BDI) (R$)	Preço Total (R$)	
ESTRUTURAÇÃO DA REDE DE SERVIÇOS DO SISTEMA ÚNICO DE ASSISTÊNCIA SOCIAL - SUAS - REFORMA DO CENTRO									239.750,00	
1.9.5.	SINAPI	89356	TUBO, PVC, SOLDÁVEL, DN 25MM, INSTALADO EM RAMAL OU SUB-RAMAL DE ÁGUA - FORNECIMENTO E INSTALAÇÃO. AF_06/2022	M	13,10	22,15	BDI 1	28,00	366,80	RA
1.9.6.	SINAPI	89410	CURVA 90 GRAUS, PVC, SOLDÁVEL, DN 25MM, INSTALADO EM RAMAL DE DISTRIBUIÇÃO DE ÁGUA - FORNECIMENTO E INSTALAÇÃO. AF_06/2022	UN	2,00	10,27	BDI 1	12,98	25,96	RA
1.9.7.	SINAPI	89395	TE, PVC, SOLDÁVEL, DN 25MM, INSTALADO EM RAMAL OU SUB-RAMAL DE ÁGUA - FORNECIMENTO E INSTALAÇÃO. AF_06/2022	UN	2,00	11,76	BDI 1	14,87	29,74	RA
1.9.8.	SINAPI	89357	TUBO, PVC, SOLDÁVEL, DN 32MM, INSTALADO EM RAMAL OU SUB-RAMAL DE ÁGUA - FORNECIMENTO E INSTALAÇÃO. AF_06/2022	M	26,40	31,04	BDI 1	39,24	1.035,94	RA
1.9.9.	SINAPI	89415	CURVA 90 GRAUS, PVC, SOLDÁVEL, DN 32MM, INSTALADO EM RAMAL DE DISTRIBUIÇÃO DE ÁGUA - FORNECIMENTO E INSTALAÇÃO. AF_06/2022	UN	10,00	15,57	BDI 1	19,68	196,80	RA
1.9.10.	SINAPI	89413	JOELHO 90 GRAUS, PVC, SOLDÁVEL, DN 32MM, INSTALADO EM RAMAL DE DISTRIBUIÇÃO DE ÁGUA - FORNECIMENTO E INSTALAÇÃO. AF_06/2022	UN	1,00	11,12	BDI 1	14,06	14,06	RA
1.9.11.	SINAPI	89443	TE, PVC, SOLDÁVEL, DN 32MM, INSTALADO EM RAMAL DE DISTRIBUIÇÃO DE ÁGUA - FORNECIMENTO E INSTALAÇÃO. AF_06/2022	UN	2,00	15,63	BDI 1	19,76	39,52	RA
1.9.12.	SINAPI	89448	TUBO, PVC, SOLDÁVEL, DN 40MM, INSTALADO EM PRUMADA DE ÁGUA - FORNECIMENTO E INSTALAÇÃO. AF_06/2022	M	5,54	17,55	BDI 1	22,18	122,88	RA
1.9.13.	SINAPI	89497	JOELHO 90 GRAUS, PVC, SOLDÁVEL, DN 40MM, INSTALADO EM PRUMADA DE ÁGUA - FORNECIMENTO E INSTALAÇÃO. AF_06/2022	UN	2,00	12,60	BDI 1	15,93	31,86	RA
1.10.			INSTALAÇÕES SANITÁRIAS					-	25.022,16	
1.10.1.	SINAPI	89482	CAIXA SIFONADA, PVC, DN 100 X 100 X 50 MM, FORNECIDA E INSTALADA EM RAMAIS DE ENCAMINHAMENTO DE ÁGUA PLUVIAL. AF_06/2022	UN	4,00	39,75	BDI 1	50,25	201,00	RA
1.10.2.	SINAPI	89711	TUBO PVC, SERIE NORMAL, ESGOTO PREDIAL, DN 40 MM, FORNECIDO E INSTALADO EM RAMAL DE DESCARGA OU RAMAL DE ESGOTO SANITÁRIO. AF_08/2022	M	3,71	19,45	BDI 1	24,59	91,23	RA
1.10.3.	SINAPI	89724	JOELHO 90 GRAUS, PVC, SERIE NORMAL, ESGOTO PREDIAL, DN 40 MM, JUNTA SOLDÁVEL, FORNECIDO E INSTALADO EM RAMAL DE DESCARGA OU RAMAL DE ESGOTO SANITÁRIO. AF_08/2022	UN	8,00	8,96	BDI 1	11,33	90,64	RA
1.10.4.	SINAPI	89726	JOELHO 45 GRAUS, PVC, SERIE NORMAL, ESGOTO PREDIAL, DN 40 MM, JUNTA SOLDÁVEL, FORNECIDO E INSTALADO EM RAMAL DE DESCARGA OU RAMAL DE ESGOTO SANITÁRIO. AF_08/2022	UN	1,00	9,17	BDI 1	11,59	11,59	RA
1.10.5.	SINAPI	89712	TUBO PVC, SERIE NORMAL, ESGOTO PREDIAL, DN 50 MM, FORNECIDO E INSTALADO EM RAMAL DE DESCARGA OU RAMAL DE ESGOTO SANITÁRIO. AF_08/2022	M	19,29	24,61	BDI 1	31,11	600,11	RA
1.10.6.	SINAPI	89732	JOELHO 45 GRAUS, PVC, SERIE NORMAL, ESGOTO PREDIAL, DN 50 MM, JUNTA ELÁSTICA, FORNECIDO E INSTALADO EM RAMAL DE DESCARGA OU RAMAL DE ESGOTO SANITÁRIO. AF_08/2022	UN	4,00	14,59	BDI 1	18,44	73,76	RA

APROVO O PRESENTE PROJETO BASICO EM 28/05/2024

PROCESSO Nº 01840000
Fls Nº 39
Visto

CAIXA

PO - PLANILHA ORÇAMENTÁRIA
Orçamento Base para Licitação - OGU

Grau de Sigilo: #PUBLICO

Nº OPERAÇÃO	Nº TransfereGOV	PROPONENTE / TOMADOR	APELIDO DO EMPREENDIMENTO
0	950208/2023	PREFEITURA MUNICIPAL DE ESPERANTINÓPOLIS-MA	ESTRUTURAÇÃO DA REDE DE SERVIÇOS DO SISTEMA ÚNICO DE ASSISTÊNCIA SOCIAL -

LOCALIDADE SINAPI	DATA BASE	DESCRIÇÃO DO LOTE	MUNICÍPIO / UF	BDI 1	BDI 2	BDI 3
SAO LUIS	12-23 (DES.)	ESTRUTURAÇÃO DA REDE DE SERVIÇOS DO SISTEMA ÚNICO DE	PREFEITURA MUNICIPAL DE	26,41%	0,00%	0,00%

RECURSO

Item	Fonte	Código	Descrição	Unidade	Quantidade	Custo Unitário (sem BDI) (R$)	BDI (%)	Preço Unitário (com BDI) (R$)	Preço Total (R$)	
ESTRUTURAÇÃO DA REDE DE SERVIÇOS DO SISTEMA ÚNICO DE ASSISTÊNCIA SOCIAL - SUAS - REFORMA DO CENTRO									239.750,00	
1.10.7.	SINAPI	89731	JOELHO 90 GRAUS, PVC, SERIE NORMAL, ESGOTO PREDIAL, DN 50 MM, JUNTA ELÁSTICA, FORNECIDO E INSTALADO EM RAMAL DE DESCARGA OU RAMAL DE ESGOTO SANITÁRIO. AF_08/2022	UN	8,00	13,93	BDI 1	17,61	140,88	RA
1.10.8.	SINAPI	89753	LUVA SIMPLES, PVC, SERIE NORMAL, ESGOTO PREDIAL, DN 50 MM, JUNTA ELÁSTICA, FORNECIDO E INSTALADO EM RAMAL DE DESCARGA OU RAMAL DE ESGOTO SANITÁRIO. AF_08/2022	UN	12,00	8,17	BDI 1	10,33	123,96	RA
1.10.9.	SINAPI	89784	TE, PVC, SERIE NORMAL, ESGOTO PREDIAL, DN 50 X 50 MM, JUNTA ELÁSTICA, FORNECIDO E INSTALADO EM RAMAL DE DESCARGA OU RAMAL DE ESGOTO SANITÁRIO. AF_08/2022	UN	4,00	22,48	BDI 1	28,42	113,68	RA
1.10.10.	SINAPI	104348	TERMINAL DE VENTILAÇÃO, PVC, SÉRIE NORMAL, ESGOTO PREDIAL, DN 50 MM, JUNTA SOLDÁVEL, FORNECIDO E INSTALADO EM PRUMADA DE ESGOTO SANITÁRIO OU VENTILAÇÃO. AF_08/2022	UN	4,00	9,70	BDI 1	12,26	49,04	RA
1.10.11.	SINAPI	89714	TUBO PVC, SERIE NORMAL, ESGOTO PREDIAL, DN 100 MM, FORNECIDO E INSTALADO EM RAMAL DE DESCARGA OU RAMAL DE ESGOTO SANITÁRIO. AF_08/2022	M	27,55	34,29	BDI 1	43,35	1.194,29	RA
1.10.12.	SINAPI	89746	JOELHO 45 GRAUS, PVC, SERIE NORMAL, ESGOTO PREDIAL, DN 100 MM, JUNTA ELÁSTICA, FORNECIDO E INSTALADO EM RAMAL DE DESCARGA OU RAMAL DE ESGOTO SANITÁRIO. AF_08/2022	UN	3,00	26,23	BDI 1	33,16	99,48	RA
1.10.13.	SINAPI	89809	JOELHO 90 GRAUS, PVC, SERIE NORMAL, ESGOTO PREDIAL, DN 100 MM, JUNTA ELÁSTICA, FORNECIDO E INSTALADO EM PRUMADA DE ESGOTO SANITÁRIO OU VENTILAÇÃO. AF_08/2022	UN	4,00	26,59	BDI 1	33,61	134,44	RA
1.10.14.	SINAPI	89778	LUVA SIMPLES, PVC, SERIE NORMAL, ESGOTO PREDIAL, DN 100 MM, JUNTA ELÁSTICA, FORNECIDO E INSTALADO EM RAMAL DE DESCARGA OU RAMAL DE ESGOTO SANITÁRIO. AF_08/2022	UN	7,00	15,12	BDI 1	19,11	133,77	RA
1.10.15.	SINAPI	97902	CAIXA ENTERRADA HIDRÁULICA RETANGULAR EM ALVENARIA COM TIJOLOS CERÂMICOS MACIÇOS, DIMENSÕES INTERNAS: 0,6X0,6X0,6 M PARA REDE DE ESGOTO. AF_12/2020	UN	2,00	559,56	BDI 1	707,34	1.414,68	RA
1.10.16.	SINAPI	98054	TANQUE SÉPTICO CIRCULAR, EM CONCRETO PRÉ-MOLDADO, DIÂMETRO INTERNO = 1,88 M, ALTURA INTERNA = 2,50 M, VOLUME ÚTIL: 6245,8 L (PARA 32 CONTRIBUINTES). AF_12/2020_PA	UN	1,00	4.731,05	BDI 1	5.980,52	5.980,52	RA
1.10.17.	SINAPI	98065	SUMIDOURO CIRCULAR, EM CONCRETO PRÉ-MOLDADO, DIÂMETRO INTERNO = 2,88 M, ALTURA INTERNA = 3,0 M, ÁREA DE INFILTRAÇÃO: 31,4 M² (PARA 12 CONTRIBUINTES). AF_12/2020_PA	UN	1,00	7.696,35	BDI 1	9.728,96	9.728,96	RA
1.10.18.	SINAPI	98059	FILTRO ANAERÓBIO CIRCULAR, EM CONCRETO PRÉ-MOLDADO, DIÂMETRO INTERNO = 1,88 M, ALTURA INTERNA = 1,50 M, VOLUME ÚTIL: 3331,1 L (PARA 19 CONTRIBUINTES). AF_12/2020_PA	UN	1,00	3.828,91	BDI 1	4.840,13	4.840,13	RA
1.11.			INSTALAÇÕES ELÉTRICAS					-	18.401,09	
1.11.1.	Composição	CPU 009	LUMINÁRIA SOBREPOR QUADRADA LED 24W*, 6500K	UND	15,00	97,87	BDI 1	123,72	1.855,80	RA
1.11.2.	Composição	CPU 010	DISPOSITIVO DR, 4 POLOS, SENSIBILIDADE DE 30 MA, CORRENTE DE 40 A, TIPO AC	UND	1,00	181,71	BDI 1	229,70	229,70	RA
1.11.3.	Composição	CPU 011	DISPOSITIVO DE PROTEÇÃO CONTRA SURTO DE TENSÃO DPS 20KA - 275V	UND	4,00	97,97	BDI 1	123,84	495,36	RA

PMv3.0.6

APROVO O PRESENTE PROJETO BASICO EM 28/05/2024

Processo Nº 04130029044
Fls Nº 302
Visto

CAIXA

PO - PLANILHA ORÇAMENTÁRIA
Orçamento Base para Licitação - OGU

Grau de Sigilo
#PUBLICO

Nº OPERAÇÃO	Nº TransfereGOV	PROPONENTE / TOMADOR	APELIDO DO EMPREENDIMENTO
0	950208/2023	PREFEITURA MUNICIPAL DE ESPERANTINÓPOLIS-MA	ESTRUTURAÇÃO DA REDE DE SERVIÇOS DO SISTEMA ÚNICO DE ASSISTÊNCIA SOCIAL -

LOCALIDADE SINAPI	DATA BASE	DESCRIÇÃO DO LOTE	MUNICÍPIO / UF	BDI 1	BDI 2	BDI 3
SAO LUIS	12-23 (DES.)	ESTRUTURAÇÃO DA REDE DE SERVIÇOS DO SISTEMA ÚNICO DE	PREFEITURA MUNICIPAL DE	26,41%	0,00%	0,00%

Item	Fonte	Código	Descrição	Unidade	Quantidade	Custo Unitário (sem BDI) (R$)	BDI (%)	Preço Unitário (com BDI) (R$)	Preço Total (R$)	+ RECURSO
ESTRUTURAÇÃO DA REDE DE SERVIÇOS DO SISTEMA ÚNICO DE ASSISTÊNCIA SOCIAL - SUAS - REFORMA DO CENTRO									239.750,00	
1.11.4.	SINAPI	97610	LÂMPADA COMPACTA DE LED 10 W, BASE E27 - FORNECIMENTO E INSTALAÇÃO. AF_02/2020	UN	11,00	14,98	BDI 1	18,94	208,34	RA
1.11.5.	SINAPI	97607	LUMINÁRIA ARANDELA TIPO TARTARUGA, DE SOBREPOR, COM 1 LÂMPADA LED DE 6 W, SEM REATOR - FORNECIMENTO E INSTALAÇÃO. AF_02/2020	UN	7,00	119,02	BDI 1	150,45	1.053,15	RA
1.11.6.	SINAPI	91939	CAIXA RETANGULAR 4" X 2" ALTA (2,00 M DO PISO), PVC, INSTALADA EM PAREDE - FORNECIMENTO E INSTALAÇÃO. AF_03/2023	UN	48,00	30,52	BDI 1	38,58	1.851,84	RA
1.11.7.	SINAPI	91854	ELETRODUTO FLEXÍVEL CORRUGADO, PVC, DN 25 MM (3/4"), PARA CIRCUITOS TERMINAIS, INSTALADO EM PAREDE - FORNECIMENTO E INSTALAÇÃO. AF_03/2023	M	244,92	9,18	BDI 1	11,60	2.841,07	RA
1.11.8.	SINAPI	101946	QUADRO DE MEDIÇÃO GERAL DE ENERGIA PARA 1 MEDIDOR DE SOBREPOR - FORNECIMENTO E INSTALAÇÃO. AF_10/2020	UN	1,00	180,54	BDI 1	228,22	228,22	RA
1.11.9.	SINAPI	101879	QUADRO DE DISTRIBUIÇÃO DE ENERGIA EM CHAPA DE AÇO GALVANIZADO, DE EMBUTIR, COM BARRAMENTO TRIFÁSICO, PARA 24 DISJUNTORES DIN 100A - FORNECIMENTO E INSTALAÇÃO. AF_10/2020	UN	1,00	537,15	BDI 1	679,01	679,01	RA
1.11.10.	SINAPI	92008	TOMADA BAIXA DE EMBUTIR (2 MÓDULOS), 2P+T 10 A, INCLUINDO SUPORTE E PLACA - FORNECIMENTO E INSTALAÇÃO. AF_03/2023	UN	9,00	48,11	BDI 1	60,82	547,38	RA
1.11.11.	SINAPI	92004	TOMADA MÉDIA DE EMBUTIR (2 MÓDULOS), 2P+T 10 A, INCLUINDO SUPORTE E PLACA - FORNECIMENTO E INSTALAÇÃO. AF_03/2023	UN	2,00	55,49	BDI 1	70,14	140,28	RA
1.11.12.	SINAPI	91996	TOMADA MÉDIA DE EMBUTIR (1 MÓDULO), 2P+T 10 A, INCLUINDO SUPORTE E PLACA - FORNECIMENTO E INSTALAÇÃO. AF_03/2023	UN	12,00	34,73	BDI 1	43,90	526,80	RA
1.11.13.	SINAPI	97881	CAIXA ENTERRADA ELÉTRICA RETANGULAR, EM CONCRETO PRÉ-MOLDADO, FUNDO COM BRITA, DIMENSÕES INTERNAS: 0,3X0,3X0,3 M. AF_12/2020	UN	2,00	137,05	BDI 1	173,24	346,48	RA
1.11.14.	SINAPI	91936	CAIXA OCTOGONAL 4" X 4", PVC, INSTALADA EM LAJE - FORNECIMENTO E INSTALAÇÃO. AF_03/2023	UN	26,00	18,63	BDI 1	23,55	612,30	RA
1.11.15.	SINAPI	96985	HASTE DE ATERRAMENTO, DIÂMETRO 5/8", COM 3 METROS - FORNECIMENTO E INSTALAÇÃO. AF_08/2023	UN	3,00	82,75	BDI 1	104,60	313,80	RA
1.11.16.	SINAPI	91959	INTERRUPTOR SIMPLES (2 MÓDULOS), 10A/250V, INCLUINDO SUPORTE E PLACA - FORNECIMENTO E INSTALAÇÃO. AF_03/2023	UN	1,00	45,15	BDI 1	57,07	57,07	RA
1.11.17.	SINAPI	91954	INTERRUPTOR PARALELO (1 MÓDULO), 10A/250V, SEM SUPORTE E SEM PLACA - FORNECIMENTO E INSTALAÇÃO. AF_03/2023	UN	2,00	24,99	BDI 1	31,59	63,18	RA
1.11.18.	SINAPI	91953	INTERRUPTOR SIMPLES (1 MÓDULO), 10A/250V, INCLUINDO SUPORTE E PLACA - FORNECIMENTO E INSTALAÇÃO. AF_03/2023	UN	10,00	29,56	BDI 1	37,37	373,70	RA
1.11.19.	SINAPI	91967	INTERRUPTOR SIMPLES (3 MÓDULOS), 10A/250V, INCLUINDO SUPORTE E PLACA - FORNECIMENTO E INSTALAÇÃO. AF_03/2023	UN	1,00	60,74	BDI 1	76,78	76,78	RA
1.11.20.	SINAPI	91993	TOMADA ALTA DE EMBUTIR (1 MÓDULO), 2P+T 20 A, INCLUINDO SUPORTE E PLACA - FORNECIMENTO E INSTALAÇÃO. AF_03/2023	UN	4,00	46,54	BDI 1	58,83	235,32	RA
1.11.21.	SINAPI	91926	CABO DE COBRE FLEXÍVEL ISOLADO, 2,5 MM², ANTI-CHAMA 450/750 V, PARA CIRCUITOS TERMINAIS - FORNECIMENTO E INSTALAÇÃO. AF_03/2023	M	914,52	3,96	BDI 1	5,01	4.581,75	RA

APROVO O PRESENTE PROJETO BÁSICO EM 28/05/2024

PROCESSO Nº 07120/2024
Fls. Nº 303
Visto

CAIXA

PO - PLANILHA ORÇAMENTÁRIA
Orçamento Base para Licitação - OGU

Grau de Sigilo
#PUBLICO

Nº OPERAÇÃO	Nº TransfereGOV	PROPONENTE / TOMADOR	APELIDO DO EMPREENDIMENTO
0	950208/2023	PREFEITURA MUNICIPAL DE ESPERANTINÓPOLIS-MA	ESTRUTURAÇÃO DA REDE DE SERVIÇOS DO SISTEMA ÚNICO DE ASSISTÊNCIA SOCIAL -

LOCALIDADE SINAPI	DATA BASE	DESCRIÇÃO DO LOTE	MUNICÍPIO / UF	BDI 1	BDI 2	BDI 3
SAO LUIS	12-23 (DES.)	ESTRUTURAÇÃO DA REDE DE SERVIÇOS DO SISTEMA UNICO DE	PREFEITURA MUNICIPAL DE	26,41%	0,00%	0,00%

Item	Fonte	Código	Descrição	Unidade	Quantidade	Custo Unitário (sem BDI) (R$)	BDI (%)	Preço Unitário (com BDI) (R$)	Preço Total (R$)	RECURSO
ESTRUTURAÇÃO DA REDE DE SERVIÇOS DO SISTEMA ÚNICO DE ASSISTÊNCIA SOCIAL - SUAS - REFORMA DO CENTRO									239.750,00	
1.11.22.	SINAPI	91929	CABO DE COBRE FLEXÍVEL ISOLADO, 4 MM², ANTI-CHAMA 0,6/1,0 KV, PARA CIRCUITOS TERMINAIS - FORNECIMENTO E INSTALAÇÃO. AF_03/2023	M	89,11	6,52	BDI 1	8,24	734,27	RA
1.11.23.	SINAPI	93653	DISJUNTOR MONOPOLAR TIPO DIN, CORRENTE NOMINAL DE 10A - FORNECIMENTO E INSTALAÇÃO. AF_10/2020	UN	8,00	10,48	BDI 1	13,25	106,00	RA
1.11.24.	SINAPI	93654	DISJUNTOR MONOPOLAR TIPO DIN, CORRENTE NOMINAL DE 16A - FORNECIMENTO E INSTALAÇÃO. AF_10/2020	UN	3,00	11,10	BDI 1	14,03	42,09	RA
1.11.25.	SINAPI	93672	DISJUNTOR TRIPOLAR TIPO DIN, CORRENTE NOMINAL DE 40A - FORNECIMENTO E INSTALAÇÃO. AF_10/2020	UN	2,00	79,66	BDI 1	100,70	201,40	RA
1.12.			LOUÇAS E METAIS SANITÁRIOS					-	7.114,38	
1.12.1.	SINAPI	95472	VASO SANITARIO SIFONADO CONVENCIONAL PARA PCD SEM FURO FRONTAL COM LOUÇA BRANCA SEM ASSENTO, INCLUSO CONJUNTO DE LIGAÇÃO PARA BACIA SANITÁRIA AJUSTÁVEL - FORNECIMENTO E INSTALAÇÃO. AF_01/2020	UN	2,00	793,52	BDI 1	1.003,09	2.006,18	RA
1.12.2.	SINAPI	86931	VASO SANITÁRIO SIFONADO COM CAIXA ACOPLADA LOUÇA BRANCA, INCLUSO ENGATE FLEXÍVEL EM PLÁSTICO BRANCO, 1/2 X 40CM - FORNECIMENTO E INSTALAÇÃO. AF_01/2020	UN	2,00	510,92	BDI 1	645,85	1.291,70	RA
1.12.3.	SINAPI	100849	ASSENTO SANITÁRIO CONVENCIONAL - FORNECIMENTO E INSTALACAO. AF_01/2020	UN	4,00	37,02	BDI 1	46,80	187,20	RA
1.12.4.	SINAPI	86928	TANQUE DE MÁRMORE SINTÉTICO SUSPENSO, 22L OU EQUIVALENTE, INCLUSO SIFÃO TIPO GARRAFA EM PVC, VÁLVULA PLÁSTICA E TORNEIRA DE PLÁSTICO - FORNECIMENTO E INSTALAÇÃO. AF_01/2020	UN	1,00	334,07	BDI 1	422,30	422,30	RA
1.12.5.	SINAPI	86943	LAVATÓRIO LOUÇA BRANCA SUSPENSO, 29,5 X 39CM OU EQUIVALENTE, PADRÃO POPULAR, INCLUSO SIFÃO FLEXÍVEL EM PVC, VÁLVULA E ENGATE FLEXÍVEL 30CM EM PLÁSTICO E TORNEIRA CROMADA DE MESA, PADRÃO POPULAR - FORNECIMENTO E INSTALAÇÃO. AF_01/2020	UN	4,00	269,07	BDI 1	340,13	1.360,52	RA
1.12.6.	SINAPI	100869	BARRA DE APOIO RETA, EM ACO INOX POLIDO, COMPRIMENTO 90 CM, FIXADA NA PAREDE - FORNECIMENTO E INSTALAÇÃO. AF_01/2020	UN	4,00	365,18	BDI 1	461,62	1.846,48	RA
1.13.			COMBATE E PREVENÇÃO À INCÊNDIO E PÂNICO					-	1.153,40	
1.13.1.	SINAPI	101909	EXTINTOR DE INCÊNDIO PORTÁTIL COM CARGA DE PQS DE 6 KG, CLASSE BC - FORNECIMENTO E INSTALAÇÃO. AF_10/2020_PE	UN	2,00	251,93	BDI 1	318,46	636,92	RA
1.13.2.	SINAPI	97599	LUMINÁRIA DE EMERGÊNCIA, COM 30 LÂMPADAS LED DE 2 W, SEM REATOR - FORNECIMENTO E INSTALAÇÃO. AF_02/2020	UN	10,00	22,59	BDI 1	28,56	285,60	RA
1.13.3.	Composição	CPU 012	PLACA DE SINALIZACAO, FOTOLUMINESCENTE, EM PVC , COM LOGOTIPO "EXTINTOR DE INCÊNDIO PORTÁTIL"	UND	2,00	30,44	BDI 1	38,48	76,96	RA
1.13.4.	Composição	CPU 013	PLACA DE SINALIZACAO DE SEGURANCA CONTRA INCENDIO, FOTOLUMINESCENTE, RETANGULAR, "12 X 40" CM, EM PVC "2" MM ANTI-CHAMAS (SIMBOLOS, CORES E PICTOGRAMAS CONFORME NBR 13434)	UND	4,00	30,44	BDI 1	38,48	153,92	RA

APROVO O PRESENTE PROJETO BASICO EM 28 / 05 / 2024

VISTO
Fls. Nº 304

CAIXA

PO - PLANILHA ORÇAMENTÁRIA
Orçamento Base para Licitação - OGU

Grau de Sigilo
#PUBLICO

Nº OPERAÇÃO	Nº TransfereGOV	PROPONENTE / TOMADOR	APELIDO DO EMPREENDIMENTO
0	950208/2023	PREFEITURA MUNICIPAL DE ESPERANTINÓPOLIS-MA	ESTRUTURAÇÃO DA REDE DE SERVIÇOS DO SISTEMA ÚNICO DE ASSISTÊNCIA SOCIAL -

LOCALIDADE SINAPI	DATA BASE	DESCRIÇÃO DO LOTE	MUNICÍPIO / UF	BDI 1	BDI 2	BDI 3
SAO LUIS	12-23 (DES.)	ESTRUTURAÇÃO DA REDE DE SERVIÇOS DO SISTEMA ÚNICO DE	PREFEITURA MUNICIPAL DE	26,41%	0,00%	0,00%

Item	Fonte	Código	Descrição	Unidade	Quantidade	Custo Unitário (sem BDI) (R$)	BDI (%)	Preço Unitário (com BDI) (R$)	Preço Total (R$)	
ESTRUTURAÇÃO DA REDE DE SERVIÇOS DO SISTEMA ÚNICO DE ASSISTÊNCIA SOCIAL - SUAS - REFORMA DO CENTRO									239.750,00	
1.14.			**PINTURA**					-	48.820,92	
1.14.1.	SINAPI	88497	EMASSAMENTO COM MASSA LÁTEX, APLICAÇÃO EM PAREDE, DUAS DEMÃOS, LIXAMENTO MANUAL. AF_04/2023	M2	1.163,16	16,42	BDI 1	20,76	24.147,20	RA
1.14.2.	SINAPI	88489	PINTURA LÁTEX ACRÍLICA PREMIUM, APLICAÇÃO MANUAL EM PAREDES, DUAS DEMÃOS. AF_04/2023	M2	1.163,16	13,12	BDI 1	16,58	19.285,19	RA
1.14.3.	SINAPI	102207	PINTURA TINTA DE ACABAMENTO (PIGMENTADA) A ÓLEO EM MADEIRA, 1 DEMÃO. AF_01/2021	M2	40,64	8,43	BDI 1	10,66	433,22	RA
1.14.4.	SINAPI	100758	PINTURA COM TINTA ALQUÍDICA DE ACABAMENTO (ESMALTE SINTÉTICO ACETINADO) APLICADA A ROLO OU PINCEL SOBRE SUPERFÍCIES METÁLICAS (EXCETO PERFIL) EXECUTADO EM OBRA (02 DEMÃOS). AF_01/2020	M2	69,12	48,63	BDI 1	61,47	4.248,81	RA
1.14.5.	SINAPI	102491	PINTURA DE PISO COM TINTA ACRÍLICA, APLICAÇÃO MANUAL, 2 DEMÃOS, INCLUSO FUNDO PREPARADOR. AF_05/2021	M2	26,59	21,02	BDI 1	26,57	706,50	RA
1.15.			**SERVIÇOS COMPLEMENTARES**		-			-	7.265,21	
1.15.1.	Composição	CPU 014	CHAPIM DE CONCRETO PRÉ-MOLDADO	M2	65,50	72,39	BDI 1	91,51	5.993,91	RA
1.15.2.	Composição	CPU 015	LIMPEZA DA OBRA	M2	289,59	3,47	BDI 1	4,39	1.271,30	RA

RECURSO

Encargos sociais: Para elaboração deste orçamento, foram utilizados os encargos sociais do SINAPI para a Unidade da Federação indicada.

Observações:

Foi considerado arredondamento de duas casas decimais para Quantidade; Custo Unitário; BDI; Preço Unitário; Preço Total.

Siglas da Composição do Investimento: RA - Rateio proporcional entre Repasse e Contrapartida; RP - 100% Repasse; CP - 100% Contrapartida; OU - 100% Outros.

PREFEITURA MUNICIPAL DE ESPERANTINÓPOLIS
Local

segunda-feira, 22 de abril de 2024
Data

FRANKNILVA VIEIRA MATOS SILVA:66080185253

Assinado de forma digital por FRANKNILVA VIEIRA MATOS SILVA:66080185253

Responsável Técnico
Nome: FRANKNILVA VIEIRA MATOS SILVA
CREA/CAU: 1103934279MA
ART/RRT: 0

PMv3.0.6

APROVO O PRESENTE PROJETO BÁSICO EM 28/05/2024

7 / 7

Processo Nº 04130564/2024
Fls Nº 305
Visto

CAIXA PLQ - PLANILHA DE LEVANTAMENTO DE QUANTIDADES
Memória de Cálculo - OGU

Grau de Sigilo
#PUBLICO

APELIDO DO EMPREENDIMENTO	Nº TransfereGOV	Nº OPERAÇÃO
ESTRUTURAÇÃO DA REDE DE SERVIÇOS DO SISTEMA ÚNICO DE ASSISTÊNCIA SOCIAL -	950208/2023	0

PROPONENTE / TOMADOR	Nº OPERAÇÃO
PREFEITURA MUNICIPAL DE ESPERANTINÓPOLIS-MA	0

#REF!

Item	Descrição	Unidade	Quantidade	Memória de Cálculo	Nº AGRUPADOR DE EVENTOS Nº	Agrupador de Eventos	FRENTES DE OBRA: REFORMA DO CRAS - PARTE I (1)	REFORMA DO CRAS - PARTE II (2)	REFORMA DO CRAS - PARTE III (3)	(4)
						TOTAL FINANC. POR FRENTE (R$):	79.472,99	81.095,02	79.181,99	
ESTRUTURAÇÃO DA REDE DE SERVIÇOS DO SISTEMA ÚNICO DE ASSISTÊNCIA SOCIAL - SUAS - REFORMA DO										
1.	OBJETO: ESTRUTURAÇÃO DA REDE DE SERVIÇOS DO SISTEMA ÚNICO DE ASSISTÊNCIA SOCIAL - SUAS - REFORMA DO CENTRO DE REFERENCIA DE ASSISTÊNCIA SOCIAL - CRAS		-							
1.1.	SERVIÇOS INICIAIS		-							
1.1.1.	PLACA DA OBRA	M2	4,50	MEMÓRIA DE CÁLCULO EM ANEXO	2.SE	SERVIÇOS INICIAIS	4,50			
1.1.2.	LIMPEZA MANUAL DE VEGETAÇÃO EM TERRENO COM ENXADA.AF_05/2018	M2	145,49	MEMÓRIA DE CÁLCULO EM ANEXO	2.SE	SERVIÇOS INICIAIS	145,49			
1.2.	ADMINISTRAÇÃO		-							
1.2.1.	ADMINISTRAÇÃO DA OBRA	MÊS	3,00	MEMÓRIA DE CÁLCULO EM ANEXO	3.AD	ADMINISTRAÇÃO	1,00	1,00	1,00	
1.3.	MOBILIZAÇÃO E DESMOBILIZAÇÃO		-							
1.3.1.	MOBILIZAÇÃO E DESMOBILIZAÇÃO	UND	1,00	MEMÓRIA DE CÁLCULO EM ANEXO	4.MO	MOBILIZAÇÃO E DESMOBILIZAÇÃO	0,51		0,49	
1.4.	DEMOLIÇÃO E REMOÇÃO		-							
1.4.1.	DEMOLIÇÃO DE REVESTIMENTO CERÂMICO, DE FORMA MANUAL, SEM REAPROVEITAMENTO. AF_09/2023	M2	256,03	MEMÓRIA DE CÁLCULO EM ANEXO	5.DE	DEMOLIÇÃO E REMOÇÃO	256,03		-	
1.4.2.	REMOÇÃO DE LÂMPADA/LUMINÁRIA FLUORESCENTE	UND	10,00	MEMÓRIA DE CÁLCULO EM ANEXO	5.DE	DEMOLIÇÃO E REMOÇÃO	10,00			
1.4.3.	REMOÇÃO DE PORTAS, DE FORMA MANUAL, SEM REAPROVEITAMENTO. AF_09/2023	M2	16,38	MEMÓRIA DE CÁLCULO EM ANEXO	5.DE	DEMOLIÇÃO E REMOÇÃO	16,38			
1.4.4.	REMOÇÃO DE FORROS DE DRYWALL, PVC E FIBROMINERAL, DE FORMA MANUAL, SEM REAPROVEITAMENTO. AF_09/2023	M2	101,64	MEMÓRIA DE CÁLCULO EM ANEXO	5.DE	DEMOLIÇÃO E REMOÇÃO	101,64			
1.4.5.	REMOÇÃO DE FORRO DE GESSO, DE FORMA MANUAL, SEM REAPROVEITAMENTO. AF_09/2023	M2	27,53	MEMÓRIA DE CÁLCULO EM ANEXO	5.DE	DEMOLIÇÃO E REMOÇÃO	27,53			
1.4.6.	REMOÇÃO DE VASO SANITÁRIO	UND	4,00	MEMÓRIA DE CÁLCULO EM ANEXO	5.DE	DEMOLIÇÃO E REMOÇÃO	4,00			
1.4.7.	REMOÇÃO DE LAVATÓRIO	UND	5,00	MEMÓRIA DE CÁLCULO EM ANEXO	5.DE	DEMOLIÇÃO E REMOÇÃO	5,00			
1.5.	ESQUADRIAS		-							
1.5.1.	KIT DE PORTA DE MADEIRA PARA PINTURA, SEMI-OCA (LEVE OU MÉDIA), PADRÃO MÉDIO, 60X210CM, ESPESSURA DE 3,5CM, ITENS INCLUSOS: DOBRADIÇAS, MONTAGEM E INSTALAÇÃO DO BATENTE, FECHADURA COM EXECUÇÃO DO FURO - FORNECIMENTO E INSTALAÇÃO. AF_12/2019	UN	2,00	MEMÓRIA DE CÁLCULO EM ANEXO	6.ES	ESQUADRIAS	2,00			
1.5.2.	KIT DE PORTA DE MADEIRA PARA PINTURA, SEMI-OCA (LEVE OU MÉDIA), PADRÃO MÉDIO, 80X210CM, ESPESSURA DE 3,5CM, ITENS INCLUSOS: DOBRADIÇAS, MONTAGEM E INSTALAÇÃO DO BATENTE, FECHADURA COM EXECUÇÃO DO FURO - FORNECIMENTO E INSTALAÇÃO. AF_12/2019	UN	6,00	MEMÓRIA DE CÁLCULO EM ANEXO	6.ES	ESQUADRIAS	6,00			
1.5.3.	KIT DE PORTA DE MADEIRA PARA PINTURA, SEMI-OCA (LEVE OU MÉDIA), PADRÃO MÉDIO, 90X210CM, ESPESSURA DE 3,5CM, ITENS INCLUSOS: DOBRADIÇAS, MONTAGEM E INSTALAÇÃO DO BATENTE, FECHADURA COM EXECUÇÃO DO FURO - FORNECIMENTO E INSTALAÇÃO. AF_12/2019	UN	2,00	MEMÓRIA DE CÁLCULO EM ANEXO	6.ES	ESQUADRIAS	2,00			

APROVO O PRESENTE PROJETO BASICO EM 28/05/2024

FLS Nº 306

CAIXA PLQ - PLANILHA DE LEVANTAMENTO DE QUANTIDADES
Memória de Cálculo - OGU

Grau de Sigilo
#PUBLICO

APELIDO DO EMPREENDIMENTO	Nº TransfereGOV	Nº OPERAÇÃO
ESTRUTURAÇÃO DA REDE DE SERVIÇOS DO SISTEMA ÚNICO DE ASSISTÊNCIA SOCIAL -	950208/2023	0

PROPONENTE / TOMADOR	Nº OPERAÇÃO
PREFEITURA MUNICIPAL DE ESPERANTINÓPOLIS-MA	0

#REF!

Item	Descrição	Unidade	Quantidade	Memória de Cálculo	Nº AGRUPADOR DE EVENTOS	FRENTES DE OBRA: Agrupador de Eventos	REFORMA DO CRAS - PARTE I	REFORMA DO CRAS - PARTE II	REFORMA DO CRAS - PARTE III	4
ESTRUTURAÇÃO DA REDE DE SERVIÇOS DO SISTEMA ÚNICO DE ASSISTÊNCIA SOCIAL - SUAS - REFORMA DO						TOTAL FINANC. POR FRENTE (R$):	79.472,99	81.085,02	79.181,99	
1.5.4.	LIMPEZA DE PORTA INTEIRAMENTE DE VIDRO. AF_04/2019	M2	15,12	MEMÓRIA DE CÁLCULO EM ANEXO	6.ESQ	*ESQUADRIAS*	15,12			
1.5.5.	LIMPEZA DE JANELA INTEIRAMENTE DE VIDRO. AF_04/2019	M2	17,60	MEMÓRIA DE CÁLCULO EM ANEXO	6.ESQ	*ESQUADRIAS*	17,60			
1.5.6.	LIMPEZA DE JANELA DE VIDRO COM CAIXILHO EM AÇO/ALUMÍNIO/PVC. AF_04/2019	M2	5,44	MEMÓRIA DE CÁLCULO EM ANEXO	6.ESQ	*ESQUADRIAS*	5,44			
1.6.	COBERTURA		-							
1.6.1.	REVISÃO EM COBERTURA COM TELHA DE FIBROCIMENTO, COM REPOSIÇÃO DE 30% DO MATERIAL	M2	114,27	MEMÓRIA DE CÁLCULO EM ANEXO	7.COB	*COBERTURA*	114,27			
1.6.2.	CUMEEIRA PARA TELHA CERÂMICA EMBOÇADA COM ARGAMASSA TRAÇO 1:2:9 (CIMENTO, CAL E AREIA) PARA TELHADOS COM ATÉ 2 ÁGUAS, INCLUSO TRANSPORTE VERTICAL. AF_07/2019	M	10,25	MEMÓRIA DE CÁLCULO EM ANEXO	7.COB	*COBERTURA*	10,25			
1.6.3.	IMPERMEABILIZAÇÃO DE SUPERFÍCIE COM MANTA ASFÁLTICA, DUAS CAMADAS, INCLUSIVE APLICAÇÃO DE PRIMER ASFÁLTICO, E=3MM E E=4MM. AF_09/2023	M2	5,22	MEMÓRIA DE CÁLCULO EM ANEXO	7.COB	*COBERTURA*	5,22			
1.6.4.	FORRO EM RÉGUAS DE PVC, LISO, PARA AMBIENTES COMERCIAIS, INCLUSIVE ESTRUTURA BIDIRECIONAL DE FIXAÇÃO. AF_08/2023_PS	M2	101,84	MEMÓRIA DE CÁLCULO EM ANEXO	7.COB	*COBERTURA*	101,84			
1.6.5.	PINTURA IMUNIZANTE PARA MADEIRA, 2 DEMÃOS. AF_01/2021	M2	114,27	MEMÓRIA DE CÁLCULO EM ANEXO	7.COB	*COBERTURA*	114,27			
1.7.	REVESTIMENTO		-							
1.7.1.	(COMPOSIÇÃO REPRESENTATIVA) DO SERVIÇO DE EMBOÇO/MASSA ÚNICA, TRAÇO 1:2:8, PREPARO MECÂNICO, COM BETONEIRA DE 400L, EM PAREDES DE AMBIENTES INTERNOS, COM EXECUÇÃO DE TALISCAS, PARA EDIFICAÇÃO HABITACIONAL MULTIFAMILIAR (PRÉDIO). AF_11/2014	M2	126,86	MEMÓRIA DE CÁLCULO EM ANEXO	8.REV	*REVESTIMENTO*	126,86			
1.7.2.	REVESTIMENTO CERÂMICO PARA PAREDE, 45 X 45 CM, APLICADO COM ARGAMASSA INDUSTRIALIZADA AC-III, REJUNTADO, EXCLUSIVE REGULARIZAÇÃO DE BASE OU EMBOÇO	UND	126,86	MEMÓRIA DE CÁLCULO EM ANEXO	8.REV	*REVESTIMENTO*	103,00	23,86		
1.8.	PISOS		-							
1.8.1.	(COMPOSIÇÃO REPRESENTATIVA) DO SERVIÇO DE CONTRAPISO EM ARGAMASSA TRAÇO 1:4 (CIM E AREIA), EM BETONEIRA 400 L, ESPESSURA 3 CM ÁREAS SECAS E 3 CM ÁREAS MOLHADAS, PARA EDIFICAÇÃO HABITACIONAL UNIFAMILIAR (CASA) E EDIFICAÇÃO PÚBLICA PADRÃO. AF_11/2014	M2	129,17	MEMÓRIA DE CÁLCULO EM ANEXO	9.PIS	*PISOS*		129,17		
1.8.2.	REVESTIMENTO CERÂMICO PARA PISO COM PLACAS TIPO PORCELANATO DE DIMENSÕES 60X60 CM APLICADA EM AMBIENTES DE ÁREA ENTRE 5 M² E 10 M². AF_02/2023_PE	M2	129,17	MEMÓRIA DE CÁLCULO EM ANEXO	9.PIS	*PISOS*		129,17		
1.8.3.	LIMPEZA DE CONTRAPISO COM VASSOURA A SECO. AF_04/2019	M2	26,59	MEMÓRIA DE CÁLCULO EM ANEXO	9.PIS	*PISOS*		26,59		
1.9.	INSTALAÇÕES HIDRÁULICAS		-							
1.9.1.	REGISTRO DE GAVETA BRUTO, LATÃO, ROSCÁVEL, 3/4" - FORNECIMENTO E INSTALAÇÃO. AF_08/2021	UN	4,00	MEMÓRIA DE CÁLCULO EM ANEXO	10.INS	*INSTALAÇÕES HIDRÁULICAS*		4,00		
1.9.2.	REGISTRO DE GAVETA BRUTO, LATÃO, ROSCÁVEL, 1" - FORNECIMENTO E INSTALAÇÃO. AF_08/2021	UN	1,00	MEMÓRIA DE CÁLCULO EM ANEXO	10.INS	*INSTALAÇÕES HIDRÁULICAS*		1,00		

APROVO O PRESENTE PROJETO BASICO EM 28/05/2024

Proc. Nº 07190580/24
Fls. Nº 307
Visto

CAIXA PLQ - PLANILHA DE LEVANTAMENTO DE QUANTIDADES
Memória de Cálculo - OGU

Grau de Sigilo
#PUBLICO

APELIDO DO EMPREENDIMENTO	Nº TransfereGOV	Nº OPERAÇÃO
ESTRUTURAÇÃO DA REDE DE SERVIÇOS DO SISTEMA ÚNICO DE ASSISTÊNCIA SOCIAL -	950208/2023	0

PROPONENTE / TOMADOR	Nº OPERAÇÃO
PREFEITURA MUNICIPAL DE ESPERANTINÓPOLIS-MA	0

#REF!

Item	Descrição	Unidade	Quantidade	Memória de Cálculo	Nº AGRUPADOR DE EVENTOS	Agrupador de Eventos	REFORMA DO CRAS - PARTE I	REFORMA DO CRAS - PARTE II	REFORMA DO CRAS - PARTE III	4
						FRENTES DE OBRA:	1	2	3	4
ESTRUTURAÇÃO DA REDE DE SERVIÇOS DO SISTEMA ÚNICO DE ASSISTÊNCIA SOCIAL - SUAS - REFORMA DO						TOTAL FINANC. POR FRENTE (R$):	79.472,99	81.095,02	79.181,99	
1.9.3.	REGISTRO DE GAVETA BRUTO, LATÃO, ROSCÁVEL, 1 1/4" - FORNECIMENTO E INSTALAÇÃO. AF_06/2021	UN	2,00	MEMÓRIA DE CÁLCULO EM ANEXO	10.IN	*INSTALAÇÕES HIDRAÚLICAS*		2,00		
1.9.4.	VÁLVULA DE DESCARGA METÁLICA, BASE 1 1/4", ACABAMENTO METALICO CROMADO - FORNECIMENTO E INSTALAÇÃO. AF_08/2021	UN	2,00	MEMÓRIA DE CÁLCULO EM ANEXO	10.IN	*INSTALAÇÕES HIDRAÚLICAS*		2,00		
1.9.5.	TUBO, PVC, SOLDÁVEL, DN 25MM, INSTALADO EM RAMAL OU SUB-RAMAL DE ÁGUA - FORNECIMENTO E INSTALAÇÃO. AF_06/2022	M	13,10	MEMÓRIA DE CÁLCULO EM ANEXO	10.IN	*INSTALAÇÕES HIDRAÚLICAS*		13,10		
1.9.6.	CURVA 90 GRAUS, PVC, SOLDAVEL, DN 25MM, INSTALADO EM RAMAL DE DISTRIBUIÇÃO DE ÁGUA - FORNECIMENTO E INSTALAÇÃO. AF_06/2022	UN	2,00	MEMÓRIA DE CÁLCULO EM ANEXO	10.IN	*INSTALAÇÕES HIDRAÚLICAS*		2,00		
1.9.7.	TE, PVC, SOLDÁVEL, DN 25MM, INSTALADO EM RAMAL OU SUB-RAMAL DE ÁGUA - FORNECIMENTO E INSTALAÇÃO. AF_06/2022	UN	2,00	MEMÓRIA DE CÁLCULO EM ANEXO	10.IN	*INSTALAÇÕES HIDRAÚLICAS*		2,00		
1.9.8.	TUBO, PVC, SOLDÁVEL, DN 32MM, INSTALADO EM RAMAL OU SUB-RAMAL DE ÁGUA - FORNECIMENTO E INSTALAÇÃO. AF_06/2022	M	26,40	MEMÓRIA DE CÁLCULO EM ANEXO	10.IN	*INSTALAÇÕES HIDRAÚLICAS*		26,40		
1.9.9.	CURVA 90 GRAUS, PVC, SOLDAVEL, DN 32MM, INSTALADO EM RAMAL DE DISTRIBUIÇÃO DE ÁGUA - FORNECIMENTO E INSTALAÇÃO. AF_06/2022	UN	10,00	MEMÓRIA DE CÁLCULO EM ANEXO	10.IN	*INSTALAÇÕES HIDRAÚLICAS*		10,00		
1.9.10.	JOELHO 90 GRAUS, PVC, SOLDÁVEL, DN 32MM, INSTALADO EM RAMAL DE DISTRIBUIÇÃO DE ÁGUA - FORNECIMENTO E INSTALAÇÃO. AF_06/2022	UN	1,00	MEMÓRIA DE CÁLCULO EM ANEXO	10.IN	*INSTALAÇÕES HIDRAÚLICAS*		1,00		
1.9.11.	TE, PVC, SOLDÁVEL, DN 32MM, INSTALADO EM RAMAL DE DISTRIBUIÇÃO DE ÁGUA - FORNECIMENTO E INSTALAÇÃO. AF_06/2022	UN	2,00	MEMÓRIA DE CÁLCULO EM ANEXO	10.IN	*INSTALAÇÕES HIDRAÚLICAS*		2,00		
1.9.12.	TUBO, PVC, SOLDÁVEL, DN 40MM, INSTALADO EM PRUMADA DE ÁGUA - FORNECIMENTO E INSTALAÇÃO. AF_06/2022	M	5,54	MEMÓRIA DE CÁLCULO EM ANEXO	10.IN	*INSTALAÇÕES HIDRAÚLICAS*		5,54		
1.9.13.	JOELHO 90 GRAUS, PVC, SOLDÁVEL, DN 40MM, INSTALADO EM PRUMADA DE ÁGUA - FORNECIMENTO E INSTALAÇÃO. AF_06/2022	UN	2,00	MEMÓRIA DE CÁLCULO EM ANEXO	10.IN	*INSTALAÇÕES HIDRAÚLICAS*		2,00		
1.10.	INSTALAÇÕES SANITÁRIAS		-							
1.10.1.	CAIXA SIFONADA, PVC, DN 100 X 100 X 50 MM, FORNECIDA E INSTALADA EM RAMAIS DE ENCAMINHAMENTO DE ÁGUA PLUVIAL. AF_06/2022	UN	4,00	MEMÓRIA DE CÁLCULO EM ANEXO	11.IN	*INSTALAÇÕES SANITÁRIAS*		4,00		
1.10.2.	TUBO PVC, SERIE NORMAL, ESGOTO PREDIAL, DN 40 MM, FORNECIDO E INSTALADO EM RAMAL DE DESCARGA OU RAMAL DE ESGOTO SANITÁRIO. AF_08/2022	M	3,71	MEMÓRIA DE CÁLCULO EM ANEXO	11.IN	*INSTALAÇÕES SANITÁRIAS*		3,71		
1.10.3.	JOELHO 90 GRAUS, PVC, SERIE NORMAL, ESGOTO PREDIAL, DN 40 MM, JUNTA SOLDÁVEL, FORNECIDO E INSTALADO EM RAMAL DE DESCARGA OU RAMAL DE ESGOTO SANITÁRIO. AF_08/2022	UN	8,00	MEMÓRIA DE CÁLCULO EM ANEXO	11.IN	*INSTALAÇÕES SANITÁRIAS*		8,00		
1.10.4.	JOELHO 45 GRAUS, PVC, SERIE NORMAL, ESGOTO PREDIAL, DN 40 MM, JUNTA SOLDÁVEL, FORNECIDO E INSTALADO EM RAMAL DE DESCARGA OU RAMAL DE ESGOTO SANITÁRIO. AF_08/2022	UN	1,00	MEMÓRIA DE CÁLCULO EM ANEXO	11.IN	*INSTALAÇÕES SANITÁRIAS*		1,00		
1.10.5.	TUBO PVC, SERIE NORMAL, ESGOTO PREDIAL, DN 50 MM, FORNECIDO E INSTALADO EM RAMAL DE DESCARGA OU RAMAL DE ESGOTO SANITÁRIO. AF_08/2022	M	19,29	MEMÓRIA DE CÁLCULO EM ANEXO	11.IN	*INSTALAÇÕES SANITÁRIAS*		19,29		
1.10.6.	JOELHO 45 GRAUS, PVC, SERIE NORMAL, ESGOTO PREDIAL, DN 50 MM, JUNTA ELÁSTICA, FORNECIDO E INSTALADO EM RAMAL DE DESCARGA OU RAMAL DE ESGOTO SANITÁRIO. AF_08/2022	UN	4,00	MEMÓRIA DE CÁLCULO EM ANEXO	11.IN	*INSTALAÇÕES SANITÁRIAS*		4,00		

APROVO O PRESENTE PROJETO BÁSICO EM 28 / 05 / 2024

PROCESSO Nº 07135599/2024
FLS Nº 308
Visto

CAIXA PLQ - PLANILHA DE LEVANTAMENTO DE QUANTIDADES
Memória de Calculo - OGU

Grau de Sigilo
#PUBLICO

APELIDO DO EMPREENDIMENTO	Nº TransfereGOV	Nº OPERAÇÃO	PROPONENTE / TOMADOR	Nº OPERAÇÃO
ESTRUTURAÇÃO DA REDE DE SERVIÇOS DO SISTEMA UNICO DE ASSISTÊNCIA SOCIAL -	950208/2023	0	PREFEITURA MUNICIPAL DE ESPERANTINÓPOLIS-MA	0

#REF!

Item	Descrição	Unidade	Quantidade	Memória de Calculo	Nº AGRUPADOR DE EVENTOS	FRENTES DE OBRA:	REFORMA DO CRAS - PARTE I	REFORMA DO CRAS - PARTE II	REFORMA DO CRAS - PARTE III	
					Nº	Agrupador de Eventos	1	2	3	4
ESTRUTURAÇÃO DA REDE DE SERVIÇOS DO SISTEMA UNICO DE ASSISTÊNCIA SOCIAL - SUAS - REFORMA DO						TOTAL FINANC. POR FRENTE (R$):	79.472,99	81.095,02	79.181,99	
1.10.7.	JOELHO 90 GRAUS, PVC, SERIE NORMAL, ESGOTO PREDIAL, DN 50 MM, JUNTA ELÁSTICA, FORNECIDO E INSTALADO EM RAMAL DE DESCARGA OU RAMAL DE ESGOTO SANITÁRIO. AF_08/2022	UN	8,00	MEMÓRIA DE CÁLCULO EM ANEXO	11.IN	*INSTALAÇÕES SANITÁRIAS*		8,00		
1.10.8.	LUVA SIMPLES, PVC, SERIE NORMAL, ESGOTO PREDIAL, DN 50 MM, JUNTA ELÁSTICA, FORNECIDO E INSTALADO EM RAMAL DE DESCARGA OU RAMAL DE ESGOTO SANITÁRIO. AF_08/2022	UN	12,00	MEMÓRIA DE CÁLCULO EM ANEXO	11.IN	*INSTALAÇÕES SANITÁRIAS*		12,00		
1.10.9.	TE, PVC, SERIE NORMAL, ESGOTO PREDIAL, DN 50 X 50 MM, JUNTA ELASTICA, FORNECIDO E INSTALADO EM RAMAL DE DESCARGA OU RAMAL DE ESGOTO SANITÁRIO. AF_08/2022	UN	4,00	MEMÓRIA DE CÁLCULO EM ANEXO	11.IN	*INSTALAÇÕES SANITÁRIAS*		4,00		
1.10.10.	TERMINAL DE VENTILAÇÃO, PVC, SERIE NORMAL, ESGOTO PREDIAL, DN 50 MM, JUNTA SOLDÁVEL, FORNECIDO E INSTALADO EM PRUMADA DE ESGOTO SANITÁRIO OU VENTILAÇÃO. AF_08/2022	UN	4,00	MEMÓRIA DE CÁLCULO EM ANEXO	11.IN	*INSTALAÇÕES SANITÁRIAS*		4,00		
1.10.11.	TUBO PVC, SERIE NORMAL, ESGOTO PREDIAL, DN 100 MM, FORNECIDO E INSTALADO EM RAMAL DE DESCARGA OU RAMAL DE ESGOTO SANITÁRIO. AF_08/2022	M	27,55	MEMÓRIA DE CÁLCULO EM ANEXO	11.IN	*INSTALAÇÕES SANITÁRIAS*		27,55		
1.10.12.	JOELHO 45 GRAUS, PVC, SERIE NORMAL, ESGOTO PBEDIAL, DN 100 MM, JUNTA ELÁSTICA, FORNECIDO E INSTALADO EM RAMAL DE DESCARGA OU RAMAL DE ESGOTO SANITÁRIO. AF_08/2022	UN	3,00	MEMÓRIA DE CÁLCULO EM ANEXO	11.IN	*INSTALAÇÕES SANITÁRIAS*		3,00		
1.10.13.	JOELHO 90 GRAUS, PVC, SERIE NORMAL, ESGOTO PREDIAL, DN 100 MM, JUNTA ELÁSTICA, FORNECIDO E INSTALADO EM PRUMADA DE ESGOTO SANITÁRIO OU VENTILAÇÃO. AF_08/2022	UN	4,00	MEMÓRIA DE CÁLCULO EM ANEXO	11.IN	*INSTALAÇÕES SANITÁRIAS*		4,00		
1.10.14.	LUVA SIMPLES, PVC, SERIE NORMAL, ESGOTO PREDIAL, DN 100 MM, JUNTA ELÁSTICA, FORNECIDO E INSTALADO EM RAMAL DE DESCARGA OU RAMAL DE ESGOTO SANITÁRIO. AF_08/2022	UN	7,00	MEMÓRIA DE CÁLCULO EM ANEXO	11.IN	*INSTALAÇÕES SANITÁRIAS*		7,00		
1.10.15.	CAIXA ENTERRADA HIDRÁULICA RETANGULAR EM ALVENARIA COM TIJOLOS CERÂMICOS MACIÇOS, DIMENSÕES INTERNAS: 0,6X0,6X0,6 M PARA REDE DE ESGOTO. AF_12/2020	UN	2,00	MEMÓRIA DE CÁLCULO EM ANEXO	11.IN	*INSTALAÇÕES SANITÁRIAS*		2,00		
1.10.16.	TANQUE SÉPTICO CIRCULAR, EM CONCRETO PRÉ-MOLDADO, DIÂMETRO INTERNO = 1,88 M. ALTURA INTERNA = 2,50 M. VOLUME ÚTIL: 6245,8 L (PARA 32 CONTRIBUINTES). AF_12/2020_PA	UN	1,00	MEMÓRIA DE CÁLCULO EM ANEXO	11.IN	*INSTALAÇÕES SANITÁRIAS*		1,00		
1.10.17.	SUMIDOURO CIRCULAR, EM CONCRETO PRÉ-MOLDADO, DIÂMETRO INTERNO = 2,88 M. ALTURA INTERNA = 3,0 M. ÁREA DE INFILTRAÇÃO: 31,4 M² (PARA 12 CONTRIBUINTES). AF_12/2020_PA	UN	1,00	MEMÓRIA DE CÁLCULO EM ANEXO	11.IN	*INSTALAÇÕES SANITÁRIAS*		1,00		
1.10.18.	FILTRO ANAERÓBIO CIRCULAR, EM CONCRETO PRÉ-MOLDADO, DIÂMETRO INTERNO = 1,88 M, ALTURA INTERNA = 1,50 M, VOLUME ÚTIL: 3331,1 L (PARA 19 CONTRIBUINTES). AF_12/2020_PA	UN	1,00	MEMÓRIA DE CÁLCULO EM ANEXO	11.IN	*INSTALAÇÕES SANITÁRIAS*		1,00		
1.11.	INSTALAÇÕES ELÉTRICAS		-							
1.11.1.	LUMINÁRIA SOBREPOR QUADRADA LED 24W*, 6500K	UND	15,00	MEMÓRIA DE CÁLCULO EM ANEXO	12.IN	*INSTALAÇÕES ELETRICAS*		15,00		
1.11.2.	DISPOSITIVO DR, 4 POLOS, SENSIBILIDADE DE 30 MA, CORRENTE DE 40 A, TIPO AC	UND	1,00	MEMÓRIA DE CÁLCULO EM ANEXO	12.IN	*INSTALAÇÕES ELETRICAS*		1,00		
1.11.3.	DISPOSITIVO DE PROTEÇÃO CONTRA SURTO DE TENSÃO DPS 20KA - 275V	UND	4,00	MEMÓRIA DE CÁLCULO EM ANEXO	12.IN	*INSTALAÇÕES ELÉTRICAS*		4,00		
1.11.4.	LÂMPADA COMPACTA DE LED 10 W, BASE E27 - FORNECIMENTO E INSTALAÇÃO. AF_02/2020	UN	11,00	MEMÓRIA DE CÁLCULO EM ANEXO	12.IN	*INSTALAÇÕES ELÉTRICAS*		11,00		

APROVO O PRESENTE PROJETO BASICO EM 22/05/2024

PROCESSO Nº 07/3058/24
Fls. Nº 303
VISTO

CAIXA PLQ - PLANILHA DE LEVANTAMENTO DE QUANTIDADES
Memória de Cálculo - OGU

Grau de Sigilo
#PUBLICO

APELIDO DO EMPREENDIMENTO	Nº TransfereGOV	Nº OPERAÇÃO
ESTRUTURAÇÃO DA REDE DE SERVIÇOS DO SISTEMA ÚNICO DE ASSISTÊNCIA SOCIAL -	950208/2023	0

PROPONENTE / TOMADOR	Nº OPERAÇÃO
PREFEITURA MUNICIPAL DE ESPERANTINÓPOLIS-MA	0

#REF!

Item	Descrição	Unidade	Quantidade	Memória de Cálculo	Nº AGRUPADOR DE EVENTOS	Agrupador de Eventos	FRENTES DE OBRA: REFORMA DO CRAS - PARTE I	REFORMA DO CRAS - PARTE II	REFORMA DO CRAS - PARTE III	4
							1	2	3	4
ESTRUTURAÇÃO DA REDE DE SERVIÇOS DO SISTEMA ÚNICO DE ASSISTÊNCIA SOCIAL - SUAS - REFORMA DO						TOTAL FINANC. POR FRENTE (R$):	79.472,98	61.095,02	79.181,99	
1.11.5.	LUMINÁRIA ARANDELA TIPO TARTARUGA, DE SOBREPOR, COM 1 LÂMPADA LED DE 6 W, SEM REATOR - FORNECIMENTO E INSTALAÇÃO. AF_02/2020	UN	7,00	MEMÓRIA DE CÁLCULO EM ANEXO	12.IN	*INSTALAÇÕES ELÉTRICAS*		7,00		
1.11.6.	CAIXA RETANGULAR 4" X 2" ALTA (2,00 M DO PISO), PVC, INSTALADA EM PAREDE - FORNECIMENTO E INSTALAÇÃO. AF_03/2023	UN	48,00	MEMÓRIA DE CÁLCULO EM ANEXO	12.IN	*INSTALAÇÕES ELÉTRICAS*		48,00		
1.11.7.	ELETRODUTO FLEXÍVEL CORRUGADO, PVC, DN 25 MM (3/4"), PARA CIRCUITOS TERMINAIS, INSTALADO EM PAREDE - FORNECIMENTO E INSTALAÇÃO. AF_03/2023	M	244,92	MEMÓRIA DE CÁLCULO EM ANEXO	12.IN	*INSTALAÇÕES ELÉTRICAS*		244,92		
1.11.8.	QUADRO DE MEDIÇÃO GERAL DE ENERGIA PARA 1 MEDIDOR DE SOBREPOR - FORNECIMENTO E INSTALAÇÃO. AF_10/2020	UN	1,00	MEMÓRIA DE CÁLCULO EM ANEXO	12.IN	*INSTALAÇÕES ELÉTRICAS*		1,00		
1.11.9.	QUADRO DE DISTRIBUIÇÃO DE ENERGIA EM CHAPA DE AÇO GALVANIZADO, DE EMBUTIR, COM BARRAMENTO TRIFÁSICO, PARA 24 DISJUNTORES DIN 100A - FORNECIMENTO E INSTALAÇÃO. AF_10/2020	UN	1,00	MEMÓRIA DE CÁLCULO EM ANEXO	12.IN	*INSTALAÇÕES ELÉTRICAS*			1,00	
1.11.10.	TOMADA BAIXA DE EMBUTIR (2 MÓDULOS), 2P+T 10 A, INCLUINDO SUPORTE E PLACA - FORNECIMENTO E INSTALAÇÃO. AF_03/2023	UN	9,00	MEMÓRIA DE CÁLCULO EM ANEXO	12.IN	*INSTALAÇÕES ELÉTRICAS*			9,00	
1.11.11.	TOMADA MÉDIA DE EMBUTIR (2 MÓDULOS), 2P+T 10 A, INCLUINDO SUPORTE E PLACA - FORNECIMENTO E INSTALAÇÃO. AF_03/2023	UN	2,00	MEMÓRIA DE CÁLCULO EM ANEXO	12.IN	*INSTALAÇÕES ELÉTRICAS*			2,00	
1.11.12.	TOMADA MÉDIA DE EMBUTIR (1 MÓDULO), 2P+T 10 A, INCLUINDO SUPORTE E PLACA - FORNECIMENTO E INSTALAÇÃO. AF_03/2023	UN	12,00	MEMÓRIA DE CÁLCULO EM ANEXO	12.IN	*INSTALAÇÕES ELÉTRICAS*			12,00	
1.11.13.	CAIXA ENTERRADA ELÉTRICA RETANGULAR, EM CONCRETO PRÉ-MOLDADO, FUNDO COM BRITA, DIMENSÕES INTERNAS: 0,3X0,3X0,3 M. AF_12/2020	UN	2,00	MEMÓRIA DE CÁLCULO EM ANEXO	12.IN	*INSTALAÇÕES ELÉTRICAS*			2,00	
1.11.14.	CAIXA OCTOGONAL 4" X 4", PVC, INSTALADA EM LAJE - FORNECIMENTO E INSTALAÇÃO. AF_03/2023	UN	26,00	MEMÓRIA DE CÁLCULO EM ANEXO	12.IN	*INSTALAÇÕES ELÉTRICAS*			26,00	
1.11.15.	HASTE DE ATERRAMENTO, DIÂMETRO 5/8", COM 3 METROS - FORNECIMENTO E INSTALAÇÃO. AF_08/2023	UN	3,00	MEMÓRIA DE CÁLCULO EM ANEXO	12.IN	*INSTALAÇÕES ELÉTRICAS*			3,00	
1.11.16.	INTERRUPTOR SIMPLES (2 MÓDULOS), 10A/250V, INCLUINDO SUPORTE E PLACA - FORNECIMENTO E INSTALAÇÃO. AF_03/2023	UN	1,00	MEMÓRIA DE CÁLCULO EM ANEXO	12.IN	*INSTALAÇÕES ELÉTRICAS*			1,00	
1.11.17.	INTERRUPTOR PARALELO (1 MÓDULO), 10A/250V, SEM SUPORTE E SEM PLACA - FORNECIMENTO E INSTALAÇÃO. AF_03/2023	UN	2,00	MEMÓRIA DE CÁLCULO EM ANEXO	12.IN	*INSTALAÇÕES ELÉTRICAS*			2,00	
1.11.18.	INTERRUPTOR SIMPLES (1 MÓDULO), 10A/250V, INCLUINDO SUPORTE E PLACA - FORNECIMENTO E INSTALAÇÃO. AF_03/2023	UN	10,00	MEMÓRIA DE CÁLCULO EM ANEXO	12.IN	*INSTALAÇÕES ELÉTRICAS*			10,00	
1.11.19.	INTERRUPTOR SIMPLES (3 MÓDULOS), 10A/250V, INCLUINDO SUPORTE E PLACA - FORNECIMENTO E INSTALAÇÃO. AF_03/2023	UN	1,00	MEMÓRIA DE CÁLCULO EM ANEXO	12.IN	*INSTALAÇÕES ELÉTRICAS*			1,00	
1.11.20.	TOMADA ALTA DE EMBUTIR (1 MÓDULO), 2P+T 20 A, INCLUINDO SUPORTE E PLACA - FORNECIMENTO E INSTALAÇÃO. AF_03/2023	UN	4,00	MEMÓRIA DE CÁLCULO EM ANEXO	12.IN	*INSTALAÇÕES ELÉTRICAS*			4,00	
1.11.21.	CABO DE COBRE FLEXÍVEL ISOLADO, 2,5 MM², ANTI-CHAMA 450/750 V, PARA CIRCUITOS TERMINAIS - FORNECIMENTO E INSTALAÇÃO. AF_03/2023	M	914,52	MEMÓRIA DE CÁLCULO EM ANEXO	12.IN	*INSTALAÇÕES ELÉTRICAS*			914,52	
1.11.22.	CABO DE COBRE FLEXÍVEL ISOLADO, 4 MM², ANTI-CHAMA 0,6/1,0 KV, PARA CIRCUITOS TERMINAIS - FORNECIMENTO E INSTALAÇÃO. AF_03/2023	M	89,11	MEMÓRIA DE CÁLCULO EM ANEXO	12.IN	*INSTALAÇÕES ELÉTRICAS*			89,11	
1.11.23.	DISJUNTOR MONOPOLAR TIPO DIN, CORRENTE NOMINAL DE 10A - FORNECIMENTO E INSTALAÇÃO. AF_10/2020	UN	8,00	MEMÓRIA DE CÁLCULO EM ANEXO	12.IN	*INSTALAÇÕES ELÉTRICAS*			8,00	

APROVO O PRESENTE PROJETO BÁSICO EM 28/05/2024

PROCESSO Nº 07130590024
Fls Nº 310
Visto

CAIXA PLO - PLANILHA DE LEVANTAMENTO DE QUANTIDADES
Memória de Cálculo - OGU

Grau de Sigilo
#PUBLICO

APELIDO DO EMPREENDIMENTO	Nº TransfereGOV	Nº OPERAÇÃO
ESTRUTURAÇÃO DA REDE DE SERVIÇOS DO SISTEMA ÚNICO DE ASSISTÊNCIA SOCIAL -	950208/2023	0

PROPONENTE / TOMADOR	Nº OPERAÇÃO
PREFEITURA MUNICIPAL DE ESPERANTINOPOLIS-MA	0

#REF!

Item	Descrição	Unidade	Quantidade	Memória de Cálculo	Nº AGRUPADOR DE EVENTOS	Agrupador de Eventos	REFORMA DO CRAS - PARTE I	REFORMA DO CRAS - PARTE II	REFORMA DO CRAS - PARTE III	4
						FRENTES DE OBRA:	1	2	3	4
						TOTAL FINANC. POR FRENTE (R$):	79.472,99	61.025,02	79.181,99	
ESTRUTURAÇÃO DA REDE DE SERVIÇOS DO SISTEMA ÚNICO DE ASSISTÊNCIA SOCIAL - SUAS - REFORMA DO										
1.11.24.	DISJUNTOR MONOPOLAR TIPO DIN, CORRENTE NOMINAL DE 16A - FORNECIMENTO E INSTALAÇÃO. AF_10/2020	UN	3,00	MEMÓRIA DE CÁLCULO EM ANEXO	12.IN	INSTALAÇÕES ELÉTRICAS			3,00	
1.11.25.	DISJUNTOR TRIPOLAR TIPO DIN, CORRENTE NOMINAL DE 40A - FORNECIMENTO E INSTALAÇÃO. AF_10/2020	UN	2,00	MEMÓRIA DE CÁLCULO EM ANEXO	12.IN	INSTALAÇÕES ELÉTRICAS			2,00	
1.12.	LOUÇAS E METAIS SANITÁRIOS		-							
1.12.1.	VASO SANITARIO SIFONADO CONVENCIONAL PARA PCD SEM FURO FRONTAL COM LOUÇA BRANCA SEM ASSENTO, INCLUSO CONJUNTO DE LIGAÇÃO PARA BACIA SANITARIA AJUSTÁVEL - FORNECIMENTO E INSTALAÇÃO. AF_01/2020	UN	2,00	MEMÓRIA DE CÁLCULO EM ANEXO	13.LC	LOUÇAS E METAIS SANITÁRIOS			2,00	
1.12.2.	VASO SANITÁRIO SIFONADO COM CAIXA ACOPLADA LOUÇA BRANCA, INCLUSO ENGATE FLEXÍVEL EM PLÁSTICO BRANCO, 1/2 X 40CM - FORNECIMENTO E INSTALAÇÃO. AF_01/2020	UN	2,00	MEMÓRIA DE CÁLCULO EM ANEXO	13.LC	LOUÇAS E METAIS SANITÁRIOS			2,00	
1.12.3.	ASSENTO SANITÁRIO CONVENCIONAL - FORNECIMENTO E INSTALACAO. AF_01/2020	UN	4,00	MEMÓRIA DE CÁLCULO EM ANEXO	13.LC	LOUÇAS E METAIS SANITÁRIOS			4,00	
1.12.4.	TANQUE DE MÁRMORE SINTÉTICO SUSPENSO, 22L OU EQUIVALENTE, INCLUSO SIFÃO TIPO GARRAFA EM PVC, VÁLVULA PLÁSTICA E TORNEIRA DE PLÁSTICO - FORNECIMENTO E INSTALAÇÃO. AF_01/2020	UN	1,00	MEMÓRIA DE CÁLCULO EM ANEXO	13.LC	LOUÇAS E METAIS SANITÁRIOS			1,00	
1.12.5.	LAVATÓRIO LOUÇA BRANCA SUSPENSO, 29,5 X 39CM OU EQUIVALENTE, PADRÃO POPULAR, INCLUSO SIFÃO FLEXÍVEL EM PVC, VÁLVULA E ENGATE FLEXÍVEL 30CM EM PLÁSTICO E TORNEIRA CROMADA DE MESA, PADRÃO POPULAR - FORNECIMENTO E INSTALAÇÃO. AF_01/2020	UN	4,00	MEMÓRIA DE CÁLCULO EM ANEXO	13.LC	LOUÇAS E METAIS SANITÁRIOS			4,00	
1.12.6.	BARRA DE APOIO RETA, EM ACO INOX POLIDO, COMPRIMENTO 90 CM, FIXADA NA PAREDE - FORNECIMENTO E INSTALAÇÃO. AF_01/2020	UN	4,00	MEMÓRIA DE CÁLCULO EM ANEXO	13.LC	LOUÇAS E METAIS SANITÁRIOS			4,00	
1.13.	COMBATE E PREVENÇÃO À INCÊNDIO E PÂNICO		-							
1.13.1.	EXTINTOR DE INCÊNDIO PORTÁTIL COM CARGA DE PQS DE 6 KG, CLASSE BC - FORNECIMENTO E INSTALAÇÃO. AF_10/2020_PE	UN	2,00	MEMÓRIA DE CÁLCULO EM ANEXO	14.CC	COMBATE E PREVENÇÃO À INCÊNDIO E PÂNICO			2,00	
1.13.2.	LUMINÁRIA DE EMERGÊNCIA, COM 30 LÂMPADAS LED DE 2 W, SEM REATOR - FORNECIMENTO E INSTALAÇÃO. AF_02/2020	UN	10,00	MEMÓRIA DE CÁLCULO EM ANEXO	14.CC	COMBATE E PREVENÇÃO À INCÊNDIO E PÂNICO			10,00	
1.13.3.	PLACA DE SINALIZACAO, FOTOLUMINESCENTE, EM PVC , COM LOGOTIPO "EXTINTOR DE INCÊNDIO PORTÁTIL"	UND	2,00	MEMÓRIA DE CÁLCULO EM ANEXO	14.CC	COMBATE E PREVENÇÃO À INCÊNDIO E PÂNICO			2,00	
1.13.4.	PLACA DE SINALIZACAO DE SEGURANCA CONTRA INCENDIO, FOTOLUMINESCENTE, RETANGULAR, "12 X 40" CM, EM PVC "2" MM ANTI-CHAMAS (SIMBOLOS, CORES E PICTOGRAMAS CONFORME NBR 13434)	UND	4,00	MEMÓRIA DE CÁLCULO EM ANEXO	14.CC	COMBATE E PREVENÇÃO À INCÊNDIO E PÂNICO			4,00	
1.14.	PINTURA		-							
1.14.1.	EMASSAMENTO COM MASSA LÁTEX, APLICAÇÃO EM PAREDE, DUAS DEMÃOS, LIXAMENTO MANUAL. AF_04/2023	M2	1.163,16	MEMÓRIA DE CÁLCULO EM ANEXO	15.PI	PINTURA			1.163,16	
1.14.2.	PINTURA LÁTEX ACRÍLICA PREMIUM, APLICAÇÃO MANUAL EM PAREDES, DUAS DEMÃOS. AF_04/2023	M2	1.163,16	MEMÓRIA DE CÁLCULO EM ANEXO	15.PI	PINTURA			1.163,16	
1.14.3.	PINTURA TINTA DE ACABAMENTO (PIGMENTADA) A ÓLEO EM MADEIRA, 1 DEMÃO. AF_01/2021	M2	40,64	MEMÓRIA DE CÁLCULO EM ANEXO	15.PI	PINTURA			40,64	

APROVO O PRESENTE PROJETO BASICO EM 21/05/2024

PJ. Nº 0213/2024
Fls. Nº 34
Visto

CAIXA PLQ - PLANILHA DE LEVANTAMENTO DE QUANTIDADES
Memória de Cálculo - OGU

Grau de Sigilo
#PUBLICO

APELIDO DO EMPREENDIMENTO	Nº TransfereGOV	Nº OPERAÇÃO
ESTRUTURAÇÃO DA REDE DE SERVIÇOS DO SISTEMA ÚNICO DE ASSISTÊNCIA SOCIAL -	950208/2023	0

PROPONENTE / TOMADOR	Nº OPERAÇÃO
PREFEITURA MUNICIPAL DE ESPERANTINÓPOLIS-MA	0

#REF!

Item	Descrição	Unidade	Quantidade	Memória de Cálculo	Nº AGRUPADOR DE EVENTOS	Agrupador de Eventos	FRENTES DE OBRA: REFORMA DO CRAS - PARTE I	REFORMA DO CRAS - PARTE II	REFORMA DO CRAS - PARTE III	4
					Nº	TOTAL FINANC. POR FRENTE (R$):	1 79.472,90	2 81.095,02	3 79.181,99	
ESTRUTURAÇÃO DA REDE DE SERVIÇOS DO SISTEMA ÚNICO DE ASSISTÊNCIA SOCIAL - SUAS - REFORMA DO										
1.14.4.	PINTURA COM TINTA ALQUÍDICA DE ACABAMENTO (ESMALTE SINTÉTICO ACETINADO) APLICADA A ROLO OU PINCEL SOBRE SUPERFÍCIES METÁLICAS (EXCETO PERFIL) EXECUTADO EM OBRA (02 DEMÃOS). AF_01/2020	M2	69,12	MEMÓRIA DE CÁLCULO EM ANEXO	15.PI	*PINTURA*			69,12	
1.14.5.	PINTURA DE PISO COM TINTA ACRÍLICA, APLICAÇÃO MANUAL, 2 DEMÃOS, INCLUSO FUNDO PREPARADOR. AF_05/2021	M2	26,59	MEMÓRIA DE CÁLCULO EM ANEXO	15.PI	*PINTURA*			26,59	
1.15.	SERVIÇOS COMPLEMENTARES		-							
1.15.1.	CHAPIM DE CONCRETO PRÉ-MOLDADO	M2	65,50	MEMÓRIA DE CÁLCULO EM ANEXO	16.SE	*SERVIÇOS COMPLEMENTARES*			65,50	
1.15.2.	LIMPEZA DA OBRA	M2	289,59	MEMÓRIA DE CÁLCULO EM ANEXO	16.SE	*SERVIÇOS COMPLEMENTARES*			289,59	

FRANKNILVA VIEIRA MATOS SILVA:66080185253
Assinado de forma digital por FRANKNILVA VIEIRA MATOS SILVA:66080185253

PREFEITURA MUNICIPAL DE ESPERANTINÓPOLIS-MA
Local

segunda-feira, 22 de abril de 2024
Data

Responsável Técnico
Nome: FRANKNILVA VIEIRA MATOS SILVA
CREA/CAU: 1103934279MA
ART/RRT:

Responsável T
Nome: FRANI
CREA/CAU: 1
ART/RRT:

PMv3.0.6

APROVO O PRESENTE PROJETO BÁSICO EM 22/05/2024

7 / 14

PROCESSO Nº 07139559024
Fls. Nº 312
Visto

AGRUPADORES DE EVENTOS

1. Selecione abaixo a forma de definição dos agrupadores de eventos:

Definir Manualmente

Nº do Evento	Título do Evento	Valor Total dos Eventos (R$)
1	Administração Local	-
2	SERVIÇOS INICIAIS	2.693,43
3	ADMINISTRAÇÃO	10.649,19
4	MOBILIZAÇÃO E DESMOBILIZAÇÃO	3.348,45
5	DEMOLIÇÃO E REMOÇÃO	8.499,04
6	ESQUADRIAS	12.345,51
7	COBERTURA	34.045,46
8	REVESTIMENTO	19.130,49
9	PISOS	38.149,96
10	INSTALAÇÕES HIDRÁULICAS	3.111,31
11	INSTALAÇÕES SANITÁRIAS	25.022,16
12	INSTALAÇÕES ELÉTRICAS	18.401,09
13	LOUÇAS E METAIS SANITÁRIOS	7.114,38
14	COMBATE E PREVENÇÃO À INCÊNDIO E PÂN	1.153,40
15	PINTURA	48.820,92
16	SERVIÇOS COMPLEMENTARES	7.265,21

APROVO O PRESENTE
PROJETO BÁSICO EM
28/05/2024

CAIXA

CRONOGRAMA FÍSICO-FINANCEIRO
OGU

Grau de Sigilo
#PUBLICO

Nº OPERAÇÃO	Nº TGOV	PROPONENTE TOMADOR	APELIDO EMPREENDIMENTO	DESCRIÇÃO DO LOTE
0	950208/2023	PREFEITURA MUNICIPAL DE ESPERA	ESTRUTURAÇÃO DA REDE DE SERVIÇOS DO SISTEMA ÚNICO	ESTRUTURAÇÃO DA REDE DE SERVIÇOS DO SISTEMA ÚNICO DE ASSISTÊ

Item	Descrição	Valor (R$)	Parcelas:	1 06/24	2 07/24	3 08/24	4 09/24	5 10/24	6 11/24	7 12/24	8 01/25	9 02/25	10 03/25	11 04/25	12 05/25
1.	OBJETO: ESTRUTURAÇÃO DA REDE DE SE	239.750,00	% Período:	33,15%	33,82%	33,03%									
1.1.	SERVIÇOS INICIAIS	2.693,43	% Período:	100,00%											
1.2.	ADMINISTRAÇÃO	10.649,19	% Período:	33,33%	33,33%	33,33%									
1.3.	MOBILIZAÇÃO E DESMOBILIZAÇÃO	3.348,45	% Período:	51,00%		49,00%									
1.4.	DEMOLIÇÃO E REMOÇÃO	8.499,04	% Período:	100,00%											
1.5.	ESQUADRIAS	12.345,51	% Período:	100,00%											
1.6.	COBERTURA	34.045,46	% Período:	100,00%											
1.7.	REVESTIMENTO	19.130,49	% Período:	86,94%	13,06%										
1.8.	PISOS	38.149,96	% Período:		100,00%										
1.9.	INSTALAÇÕES HIDRÁULICAS	3.111,31	% Período:		100,00%										
1.10.	INSTALAÇÕES SANITÁRIAS	25.022,16	% Período:		100,00%										
1.11.	INSTALAÇÕES ELÉTRICAS	18.401,09	% Período:		47,62%	52,38%									
1.12.	LOUÇAS E METAIS SANITÁRIOS	7.114,38	% Período:			100,00%									
1.13.	COMBATE E PREVENÇÃO À INCÊNDIO E P/	1.153,40	% Período:			100,00%									
1.14.	PINTURA	48.820,92	% Período:			100,00%									
1.15.	SERVIÇOS COMPLEMENTARES	7.265,21	% Período:			100,00%									

Total: R$ 239.750,00

		1	2	3
Período:	%:	33,15%	33,82%	33,03%
	Repasse:	79.141,51	80.756,77	78.851,72
	Contrapartida:	331,48	338,25	330,27
	Outros:	-	-	-
	Investimento:	**79.472,99**	**81.095,02**	**79.181,99**
Acumulado:	%:	33,15%	66,97%	100,00%
	Repasse:	79.141,51	159.898,28	238.750,00
	Contrapartida:	331,48	669,73	1.000,00
	Outros:	-	-	-
	Investimento:	**79.472,99**	**160.568,01**	**239.750,00**

PREFEITURA MUNICIPAL DE ESPERANTINÓPOLIS-MA
Local

segunda-feira, 22 de abril de 2024
Data

FRANKNILVA VIEIRA MATOS SILVA:66080185253
Assinado de forma digital por FRANKNILVA VIEIRA MATOS SILVA:66080185253

Responsável Técnico
Nome: FRANKNILVA VIEIRA MATOS SILVA
CREA/CAU: 1103934279MA
ART/RRT:

PMv3.0.6

1 / 1

APROVO O PRESENTE PROJETO BÁSICO EM 22/05/2024

PREFEITURA MUNICIPAL DE ESPERANTINÓPOLIS
Fls Nº 314
Visto

023005.2024

CRONOGRAMA PREVISTO PLE

1. Digite nas células em amarelo o número do período em que os eventos serão concluídos.

VOLTAR | ATUALIZAR LINHAS

	Nº do Evento	Título dos Eventos	REFORMA DO CRAS - PARTE I	REFORMA DO CRAS - PARTE II	REFORMA DO CRAS - PARTE III	4	5	6	7	8	9	10	11	12	13	14	15	16	17	18	19	20	21	22	23	24	25
			1	2	3	Informe abaixo o NÚMERO DO PERÍODO em que os eventos serão concluídos																					
	1	Administração Local	A administração local será proporcional a execução dos demais eventos, independente de frentes de obra.																							
F	2	SERVIÇOS INICIAIS	1																							
F	3	ADMINISTRAÇÃO	1	2	3																					
F	4	MOBILIZAÇÃO E DESMOBILIZAÇÃO	1		3																					
F	5	DEMOLIÇÃO E REMOÇÃO	1																							
F	6	ESQUADRIAS	1																							
F	7	COBERTURA	1																							
F	8	REVESTIMENTO	1	2																						
F	9	PISOS		2																						
F	10	INSTALAÇÕES HIDRÁULICAS		2																						
F	11	INSTALAÇÕES SANITÁRIAS		2																						
F	12	INSTALAÇÕES ELÉTRICAS		2	3																					
F	13	LOUÇAS E METAIS SANITÁRIOS			3																					
F	14	COMBATE E PREVENÇÃO À INCÊNDIO E PÂNICO			3																					
F	15	PINTURA			3																					
F	16	SERVIÇOS COMPLEMENTARES			3																					

FRANKNILVA VIEIRA MATOS SILVA:66080185253 Assinado de forma digital por FRANKNILVA VIEIRA MATOS SILVA:66080185253

PMv3.0.6

APROVO O PRESENTE PROJETO BASICO EM 28/05/2024

1 / 1

Processo nº 03/13053/2024
Fls Nº 945
Visto

Processo Nº 07.130.5...
Fls Nº 316
Visto

PROPONENTE: PREFEITURA MUNICIPAL DE ESPERANTINÓPOLIS/MA
OBJETO: ESTRUTURAÇÃO DA REDE DE SERVIÇOS DO SISTEMA ÚNICO DE ASSISTÊNCIA SOCIAL - SUAS - REFORMA DO CENTRO DE REFERENCIA DE REFERÊNCIA - DATA BASE : SINAPI COM DESONERAÇÃO(DEZEMBRO - 2023)
BDI=26,41%
LOCAL: ESPERANTINÓPOLIS/MA

CURVA ABC

ITEM	DESCRIÇÃO	UND	PREÇO TOTAL	% DO SUBITEM	% DO SUBITEM ACUMULADO	CLASSIFICAÇÃO
8.2	REVESTIMENTO CERÂMICO PARA PISO COM PLACAS TIPO PORCELANATO DE DIMENSÕES 60X60 CM APLICADA EM AMBIENTES DE ÁREA MAIOR QUE 10 M². AF_02/2023_PE	M2	29.700,83	12,39%	12,39%	A
14.1	EMASSAMENTO COM MASSA LÁTEX, APLICAÇÃO EM PAREDE, DUAS DEMÃOS, LIXAMENTO MANUAL. AF_04/2023	M2	24.147,20	10,07%	22,46%	A
14.2	PINTURA LÁTEX ACRÍLICA PREMIUM, APLICAÇÃO MANUAL EM PAREDES, DUAS DEMÃOS. AF_04/2023	M2	19.285,19	8,04%	30,50%	A
6.1	REVISÃO EM COBERTURA COM TELHA DE FIBROCIMENTO, COM REPOSIÇÃO DE 30% DO MATERIAL	M2	17.423,13	7,27%	37,77%	A
7.2	REVESTIMENTO CERÂMICO PARA PAREDE, 45 X 45 CM, APLICADO COM ARGAMASSA INDUSTRIALIZADA AC-III, REJUNTADO, EXCLUSIVE REGULARIZAÇÃO DE BASE OU EMBOÇO	M2	13.283,51	5,54%	43,31%	A
2.1	ADMINISTRAÇÃO DA OBRA	MÊS	11.850,93	4,94%	48,25%	A
6.4	FORRO EM RÉGUAS DE PVC, LISO, PARA AMBIENTES COMERCIAIS, INCLUSIVE ESTRUTURA BIDIRECIONAL DE FIXAÇÃO. AF_08/2023_PS	M2	10.850,17	4,53%	52,78%	A
10.17	SUMIDOURO CIRCULAR, EM CONCRETO PRÉ-MOLDADO, DIÂMETRO INTERNO = 2,88 M, ALTURA INTERNA = 3,0 M, ÁREA DE INFILTRAÇÃO: 31,4 M² (PARA 12 CONTRIBUINTES). AF_12/2020_PA	UN	9.728,96	4,06%	56,84%	A
5.2	KIT DE PORTA DE MADEIRA PARA PINTURA, SEMI-OCA (LEVE OU MÉDIA), PADRÃO MÉDIO, 80X210CM, ESPESSURA DE 3,5CM, ITENS INCLUSOS: DOBRADIÇAS, MONTAGEM E INSTALAÇÃO DO BATENTE, FECHADURA COM EXECUÇÃO DO FURO - FORNECIMENTO E INSTALAÇÃO. AF_12/2019	UN	7.319,04	3,05%	59,89%	A
4.1	DEMOLIÇÃO DE REVESTIMENTO CERÂMICO, DE FORMA MANUAL, SEM REAPROVEITAMENTO. AF_09/2023	M2	7.020,13	2,93%	62,82%	A
8.1	(COMPOSIÇÃO REPRESENTATIVA) DO SERVIÇO DE CONTRAPISO EM ARGAMASSA TRAÇO 1:4 (CIM E AREIA), EM BETONEIRA 400 L, ESPESSURA 3 CM ÁREAS SECAS E 3 CM ÁREAS MOLHADAS, PARA EDIFICAÇÃO HABITACIONAL UNIFAMILIAR (CASA) E EDIFICAÇÃO PÚBLICA PADRÃO. AF_11/2014	M2	6.808,17	2,84%	65,66%	A
15.1	CHAPIM DE CONCRETO PRÉ-MOLDADO	M	5.993,91	2,50%	68,16%	A
10.16	TANQUE SÉPTICO CIRCULAR, EM CONCRETO PRÉ-MOLDADO, DIÂMETRO INTERNO = 1,88 M, ALTURA INTERNA = 2,50 M, VOLUME ÚTIL: 6245,8 L (PARA 32 CONTRIBUINTES). AF_12/2020_PA	UN	5.980,52	2,49%	70,65%	A
7.1	(COMPOSIÇÃO REPRESENTATIVA) DO SERVIÇO DE EMBOÇO/MASSA ÚNICA, TRAÇO 1:2:8, PREPARO MECÂNICO, COM BETONEIRA DE 400L, EM PAREDES DE AMBIENTES INTERNOS, COM EXECUÇÃO DE TALISCAS, PARA EDIFICAÇÃO HABITACIONAL MULTIFAMILIAR (PRÉDIO). AF_11/2014	M2	5.846,98	2,44%	73,09%	A
10.18	FILTRO ANAERÓBIO CIRCULAR, EM CONCRETO PRÉ-MOLDADO, DIÂMETRO INTERNO = 1,88 M, ALTURA INTERNA = 1,50 M, VOLUME ÚTIL: 3331,1 L (PARA 19 CONTRIBUINTES). AF_12/2020_PA	UN	4.840,13	2,02%	75,11%	A
11.21	CABO DE COBRE FLEXÍVEL ISOLADO, 2,5 MM², ANTI-CHAMA 450/750 V, PARA CIRCUITOS TERMINAIS - FORNECIMENTO E INSTALAÇÃO. AF_03/2023	M	4.581,75	1,91%	77,02%	A
14.4	PINTURA COM TINTA ALQUÍDICA DE ACABAMENTO (ESMALTE SINTÉTICO ACETINADO) APLICADA A ROLO OU PINCEL SOBRE SUPERFÍCIES METÁLICAS (EXCETO PERFIL) EXECUTADO EM OBRA (02 DEMÃOS). AF_01/2020	M2	4.248,81	1,77%	78,79%	A
9.1	MOBILIZAÇÃO E DESMOBILIZAÇÃO	UND	3.789,11	1,58%	80,37%	B
6.5	PINTURA IMUNIZANTE PARA MADEIRA, 2 DEMÃOS. AF_01/2021	M2	3.222,27	1,34%	81,72%	B
1.1	PLACA DE OBRA EM CHAPA DE AÇO GALVANIZADO	M2	2.859,90	1,19%	82,91%	B
11.7	ELETRODUTO FLEXÍVEL CORRUGADO, PVC, DN 25 MM (3/4"), PARA CIRCUITOS TERMINAIS, INSTALADO EM PAREDE - FORNECIMENTO E INSTALAÇÃO. AF_03/2023	M	2.841,07	1,19%	84,10%	B
5.3	KIT DE PORTA DE MADEIRA PARA PINTURA, SEMI-OCA (LEVE OU MÉDIA), PADRÃO MÉDIO, 90X210CM, ESPESSURA DE 3,5CM, ITENS INCLUSOS: DOBRADIÇAS, MONTAGEM E INSTALAÇÃO DO BATENTE, FECHADURA COM EXECUÇÃO DO FURO - FORNECIMENTO E INSTALAÇÃO. AF_12/2019	UN	2.611,46	1,09%	85,19%	B
5.1	KIT DE PORTA DE MADEIRA PARA PINTURA, SEMI-OCA (LEVE OU MÉDIA), PADRÃO MÉDIO, 60X210CM, ESPESSURA DE 3,5CM, ITENS INCLUSOS: DOBRADIÇAS, MONTAGEM E INSTALAÇÃO DO BATENTE, FECHADURA COM EXECUÇÃO DO FURO - FORNECIMENTO E INSTALAÇÃO. AF_12/2019	UN	2.307,16	0,96%	86,15%	B
12.1	VASO SANITARIO SIFONADO CONVENCIONAL PARA PCD SEM FURO FRONTAL COM LOUÇA BRANCA SEM ASSENTO, INCLUSO CONJUNTO DE LIGAÇÃO PARA BACIA SANITÁRIA AJUSTÁVEL - FORNECIMENTO E INSTALAÇÃO. AF_01/2020	UN	2.006,18	0,84%	86,98%	B
11.1	LUMINÁRIA SOBREPOR QUADRADA LED 24W*, 6500K	UND	1.855,80	0,77%	87,76%	B
11.6	CAIXA RETANGULAR 4" X 2" ALTA (2,00 M DO PISO), PVC, INSTALADA EM PAREDE - FORNECIMENTO E INSTALAÇÃO. AF_03/2023	UN	1.851,84	0,77%	88,53%	B
12.6	BARRA DE APOIO RETA, EM AÇO INOX POLIDO, COMPRIMENTO 90 CM, FIXADA NA PAREDE - FORNECIMENTO E INSTALAÇÃO. AF_01/2020	UN	1.846,48	0,77%	89,30%	B
6.3	IMPERMEABILIZAÇÃO DE SUPERFÍCIE COM MANTA ASFÁLTICA, DUAS CAMADAS, INCLUSIVE APLICAÇÃO DE PRIMER ASFÁLTICO, E=3MM E E=4MM. AF_09/2023	M2	1.416,08	0,59%	89,89%	B
10.15	CAIXA ENTERRADA HIDRÁULICA RETANGULAR EM ALVENARIA COM TIJOLOS CERÂMICOS MACIÇOS, DIMENSÕES INTERNAS: 0,6X0,6X0,6 M PARA REDE DE ESGOTO. AF_12/2020	UN	1.414,68	0,59%	90,48%	B

APROVO O PRESENTE PROJETO BÁSICO EM 08/05/2024

FRANKNILVA VIEIRA MATOS SILVA:66080185253

Assinado digitalmente por FRANKNILVA VIEIRA MATOS SILVA:66080185253

PROCESSO Nº 07/05/2024
Fls Nº 317
Visto

PROPONENTE: PREFEITURA MUNICIPAL DE ESPERANTINÓPOLIS/MA
OBJETO: ESTRUTURAÇÃO DA REDE DE SERVIÇOS DO SISTEMA ÚNICO DE ASSISTÊNCIA SOCIAL - SUAS - REFORMA DO CENTRO DE REFERENCIA DE REFERÊNCIA - DATA BASE : SINAPI COM DESONERAÇÃO(DEZEMBRO - 2023)
BDI=26,41%
LOCAL: ESPERANTINÓPOLIS/MA

CURVA ABC

ITEM	DESCRIÇÃO	UND	PREÇO TOTAL	% DO SUBITEM	% DO SUBITEM ACUMULADO	CLASSIFICAÇÃO
12.5	LAVATÓRIO LOUÇA BRANCA SUSPENSO, 29,5 X 39CM OU EQUIVALENTE, PADRÃO POPULAR, INCLUSO SIFÃO FLEXIVEL EM PVC, VALVULA E ENGATE FLEXÍVEL 30CM EM PLASTICO E TORNEIRA CROMADA DE MESA, PADRÃO POPULAR - FORNECIMENTO E INSTALAÇÃO. AF_01/2020	UN	1.360,52	0,57%	91,05%	B
12.2	VASO SANITÁRIO SIFONADO COM CAIXA ACOPLADA LOUÇA BRANCA, INCLUSO ENGATE FLEXÍVEL EM PLASTICO BRANCO, 1/2 X 40CM - FORNECIMENTO E INSTALAÇÃO. AF_01/2020	UN	1.291,70	0,54%	91,59%	B
15.2	LIMPEZA DA OBRA	M2	1.271,30	0,53%	92,12%	B
10.11	TUBO PVC, SERIE NORMAL, ESGOTO PREDIAL, DN 100 MM, FORNECIDO E INSTALADO EM RAMAL DE DESCARGA OU RAMAL DE ESGOTO SANITÁRIO. AF_08/2022	M	1.194,29	0,50%	92,62%	B
11.5	LUMINÁRIA ARANDELA TIPO TARTARUGA, DE SOBREPOR, COM 1 LÂMPADA LED DE 6 W, SEM REATOR - FORNECIMENTO E INSTALAÇÃO. AF_02/2020	UN	1.053,15	0,44%	93,06%	B
9.8	TUBO, PVC, SOLDÁVEL, DN 32MM, INSTALADO EM RAMAL OU SUB-RAMAL DE ÁGUA - FORNECIMENTO E INSTALAÇÃO. AF_06/2022	M	1.035,94	0,43%	93,49%	B
9.4	VÁLVULA DE DESCARGA METÁLICA, BASE 1 1/4", ACABAMENTO METALICO CROMADO - FORNECIMENTO E INSTALAÇÃO. AF_08/2021	UN	851,60	0,36%	93,84%	B
	CABO DE COBRE FLEXÍVEL ISOLADO, 4 MM², ANTI-CHAMA 0,6/1,0 KV, PARA CIRCUITOS TERMINAIS - FORNECIMENTO E INSTALAÇÃO. AF_03/2023	M	734,27	0,31%	94,15%	B
14.5	PINTURA DE PISO COM TINTA ACRÍLICA, APLICAÇÃO MANUAL, 2 DEMÃOS, INCLUSO FUNDO PREPARADOR. AF_05/2021	M2	706,50	0,29%	94,44%	B
11.9	QUADRO DE DISTRIBUIÇÃO DE ENERGIA EM CHAPA DE AÇO GALVANIZADO, DE EMBUTIR, COM BARRAMENTO TRIFÁSICO, PARA 24 DISJUNTORES DIN 100A - FORNECIMENTO E INSTALAÇÃO. AF_10/2020	UN	679,01	0,28%	94,73%	B
13.1	EXTINTOR DE INCÊNDIO PORTÁTIL COM CARGA DE PQS DE 6 KG, CLASSE BC - FORNECIMENTO E INSTALAÇÃO. AF_10/2020_PE	UN	636,92	0,27%	94,99%	B
11.14	CAIXA OCTOGONAL 4" X 4", PVC, INSTALADA EM LAJE - FORNECIMENTO E INSTALAÇÃO. AF_03/2023	UN	612,30	0,26%	95,25%	C
10.5	TUBO PVC, SERIE NORMAL, ESGOTO PREDIAL, DN 50 MM, FORNECIDO E INSTALADO EM RAMAL DE DESCARGA OU RAMAL DE ESGOTO SANITÁRIO. AF_08/2022	M	600,11	0,25%	95,50%	C
4.2	REMOÇÃO DE LÂMPADA/LUMINÁRIA FLUORESCENTE	UND	549,30	0,23%	95,73%	C
1.2	LIMPEZA MANUAL DE VEGETAÇÃO EM TERRENO COM ENXADA.AF_05/2018	M2	548,50	0,23%	95,96%	C
11.10	TOMADA BAIXA DE EMBUTIR (2 MÓDULOS), 2P+T 10 A, INCLUINDO SUPORTE E PLACA - FORNECIMENTO E INSTALAÇÃO. AF_03/2023	UN	547,38	0,23%	96,19%	C
11.12	TOMADA MÉDIA DE EMBUTIR (1 MÓDULO), 2P+T 10 A, INCLUINDO SUPORTE E PLACA - FORNECIMENTO E INSTALAÇÃO. AF_03/2023	UN	526,80	0,22%	96,40%	C
11.3	DISPOSITIVO DE PROTEÇÃO CONTRA SURTO DE TENSÃO DPS 20KA - 275V	UND	495,36	0,21%	96,61%	C
14.3	PINTURA TINTA DE ACABAMENTO (PIGMENTADA) A ÓLEO EM MADEIRA, 1 DEMÃO. AF_01/2021	M2	433,22	0,18%	96,79%	C
12.4	TANQUE DE MARMORE SINTÉTICO SUSPENSO, 22L OU EQUIVALENTE, INCLUSO SIFÃO TIPO GARRAFA EM PVC, VÁLVULA PLÁSTICA E TORNEIRA DE PLÁSTICO - FORNECIMENTO E INSTALAÇÃO. AF_01/2020	UN	422,30	0,18%	96,97%	C
	INTERRUPTOR SIMPLES (1 MÓDULO), 10A/250V, INCLUINDO SUPORTE E PLACA - FORNECIMENTO E INSTALAÇÃO. AF_03/2023	UN	373,70	0,16%	97,12%	C
9.5	TUBO, PVC, SOLDÁVEL, DN 25MM, INSTALADO EM RAMAL OU SUB-RAMAL DE ÁGUA - FORNECIMENTO E INSTALAÇÃO. AF_06/2022	M	366,80	0,15%	97,28%	C
11.13	CAIXA ENTERRADA ELÉTRICA RETANGULAR, EM CONCRETO PRÉ-MOLDADO, FUNDO COM BRITA, DIMENSÕES INTERNAS: 0,3X0,3X0,3 M. AF_12/2020	UN	346,48	0,14%	97,42%	C
11.15	HASTE DE ATERRAMENTO, DIÂMETRO 5/8", COM 3 METROS - FORNECIMENTO E INSTALAÇÃO. AF_08/2023	UN	313,80	0,13%	97,55%	C
6.2	CUMEEIRA PARA TELHA CERÂMICA EMBOÇADA COM ARGAMASSA TRAÇO 1:2:9 (CIMENTO, CAL E AREIA) PARA TELHADOS COM ATÉ 2 ÁGUAS, INCLUSO TRANSPORTE VERTICAL. AF_07/2019	M	290,49	0,12%	97,67%	C
13.2	LUMINÁRIA DE EMERGÊNCIA, COM 30 LÂMPADAS LED DE 2 W, SEM REATOR - FORNECIMENTO E INSTALAÇÃO. AF_02/2020	UN	285,60	0,12%	97,79%	C
4.7	REMOÇÃO DE LAVATÓRIO	UND	258,05	0,11%	97,90%	C
11.20	TOMADA ALTA DE EMBUTIR (1 MÓDULO), 2P+T 20 A, INCLUINDO SUPORTE E PLACA - FORNECIMENTO E INSTALAÇÃO. AF_03/2023	UN	235,32	0,10%	98,00%	C
4.4	REMOÇÃO DE FORROS DE DRYWALL, PVC E FIBROMINERAL, DE FORMA MANUAL, SEM REAPROVEITAMENTO. AF_09/2023	M2	232,79	0,10%	98,10%	C
11.2	DISPOSITIVO DR, 4 POLOS, SENSIBILIDADE DE 30 MA, CORRENTE DE 40 A, TIPO AC	UND	229,70	0,10%	98,19%	C
11.8	QUADRO DE MEDIÇÃO GERAL DE ENERGIA PARA 1 MEDIDOR DE SOBREPOR - FORNECIMENTO E INSTALAÇÃO. AF_10/2020	UN	228,22	0,10%	98,29%	C
11.4	LÂMPADA COMPACTA DE LED 10 W, BASE E27 - FORNECIMENTO E INSTALAÇÃO. AF_02/2020	UN	208,34	0,09%	98,37%	C

APROVO O PRESENTE PROJETO BÁSICO EM 08/05/2024

FRANKNILVA VIEIRA MATOS SILVA:66080185253 Assinado digitalmente por FRANKNILVA VIEIRA MATOS SILVA:66080185253

PROPONENTE: PREFEITURA MUNICIPAL DE ESPERANTINÓPOLIS/MA
OBJETO: ESTRUTURAÇÃO DA REDE DE SERVIÇOS DO SISTEMA ÚNICO DE ASSISTÊNCIA SOCIAL - SUAS - REFORMA DO CENTRO DE REFERENCIA DE REFERÊNCIA - DATA BASE : SINAPI COM DESONERAÇÃO(DEZEMBRO - 2023)
BDI=26,41%
LOCAL: ESPERANTINÓPOLIS/MA

CURVA ABC

ITEM	DESCRIÇÃO	UND	PREÇO TOTAL	% DO SUBITEM	% DO SUBITEM ACUMULADO	CLASSIFICAÇÃO
11.25	DISJUNTOR TRIPOLAR TIPO DIN, CORRENTE NOMINAL DE 40A - FORNECIMENTO E INSTALAÇÃO. AF_10/2020	UN	201,40	0,08%	98,46%	C
10.1	CAIXA SIFONADA, PVC, DN 100 X 100 X 50 MM, FORNECIDA E INSTALADA EM RAMAIS DE ENCAMINHAMENTO DE ÁGUA PLUVIAL. AF_06/2022	UN	201,00	0,08%	98,54%	C
9.9	CURVA 90 GRAUS, PVC, SOLDÁVEL, DN 32MM, INSTALADO EM RAMAL DE DISTRIBUIÇÃO DE ÁGUA - FORNECIMENTO E INSTALAÇÃO. AF_06/2022	UN	196,80	0,08%	98,62%	C
4.3	REMOÇÃO DE PORTAS, DE FORMA MANUAL, SEM REAPROVEITAMENTO. AF_09/2023	M2	187,39	0,08%	98,70%	C
12.3	ASSENTO SANITÁRIO CONVENCIONAL - FORNECIMENTO E INSTALACAO. AF_01/2020	UN	187,20	0,08%	98,78%	C
9.3	REGISTRO DE GAVETA BRUTO, LATÃO, ROSCÁVEL, 1 1/4" - FORNECIMENTO E INSTALAÇÃO. AF_08/2021	UN	170,78	0,07%	98,85%	C
4.6	REMOÇÃO DE VASO SANITÁRIO	UND	167,84	0,07%	98,92%	C
9.1	REGISTRO DE GAVETA BRUTO, LATÃO, ROSCÁVEL, 3/4" - FORNECIMENTO E INSTALAÇÃO. AF_08/2021	UN	162,68	0,07%	98,99%	C
13.4	PLACA DE SINALIZACAO DE SEGURANCA CONTRA INCENDIO, FOTOLUMINESCENTE, RETANGULAR, *12 X 40* CM, EM PVC *2* MM ANTI-CHAMAS (SIMBOLOS, CORES E PICTOGRAMAS CONFORME NBR 13434)	UND	153,92	0,06%	99,05%	C
	JOELHO 90 GRAUS, PVC, SERIE NORMAL, ESGOTO PREDIAL, DN 50 MM, JUNTA ELÁSTICA, FORNECIDO E INSTALADO EM RAMAL DE DESCARGA OU RAMAL DE ESGOTO SANITARIO. AF_08/2022	UN	140,88	0,06%	99,11%	C
11.11	TOMADA MÉDIA DE EMBUTIR (2 MÓDULOS), 2P+T 10 A, INCLUINDO SUPORTE E PLACA - FORNECIMENTO E INSTALAÇÃO. AF_03/2023	UN	140,28	0,06%	99,17%	C
10.13	JOELHO 90 GRAUS, PVC, SERIE NORMAL, ESGOTO PREDIAL, DN 100 MM, JUNTA ELÁSTICA, FORNECIDO E INSTALADO EM PRUMADA DE ESGOTO SANITÁRIO OU VENTILAÇÃO. AF_08/2022	UN	134,44	0,06%	99,23%	C
10.14	LUVA SIMPLES, PVC, SERIE NORMAL, ESGOTO PREDIAL, DN 100 MM, JUNTA ELÁSTICA, FORNECIDO E INSTALADO EM RAMAL DE DESCARGA OU RAMAL DE ESGOTO SANITÁRIO. AF_08/2022	UN	133,77	0,06%	99,28%	C
10.8	LUVA SIMPLES, PVC, SERIE NORMAL, ESGOTO PREDIAL, DN 50 MM, JUNTA ELÁSTICA, FORNECIDO E INSTALADO EM RAMAL DE DESCARGA OU RAMAL DE ESGOTO SANITÁRIO. AF_08/2022	UN	123,96	0,05%	99,33%	C
9.12	TUBO, PVC, SOLDAVEL, DN 40MM, INSTALADO EM PRUMADA DE ÁGUA - FORNECIMENTO E INSTALAÇÃO. AF_06/2022	M	122,88	0,05%	99,39%	C
10.9	TE, PVC, SERIE NORMAL, ESGOTO PREDIAL, DN 50 X 50 MM, JUNTA ELÁSTICA, FORNECIDO E INSTALADO EM RAMAL DE DESCARGA OU RAMAL DE ESGOTO SANITÁRIO. AF_08/2022	UN	113,68	0,05%	99,43%	C
8.3	LIMPEZA DE CONTRAPISO COM VASSOURA A SECO. AF_04/2019	M2	113,27	0,05%	99,48%	C
11.23	DISJUNTOR MONOPOLAR TIPO DIN, CORRENTE NOMINAL DE 10A - FORNECIMENTO E INSTALAÇÃO. AF_10/2020	UN	106,00	0,04%	99,52%	C
10.12	JOELHO 45 GRAUS, PVC, SERIE NORMAL, ESGOTO PREDIAL, DN 100 MM, JUNTA ELÁSTICA, FORNECIDO E INSTALADO EM RAMAL DE DESCARGA OU RAMAL DE ESGOTO SANITÁRIO. AF_08/2022	UN	99,48	0,04%	99,57%	C
	REMOÇÃO DE FORRO DE GESSO, DE FORMA MANUAL, SEM REAPROVEITAMENTO. AF_09/2023	M2	97,18	0,04%	99,61%	C
10.2	TUBO PVC, SERIE NORMAL, ESGOTO PREDIAL, DN 40 MM, FORNECIDO E INSTALADO EM RAMAL DE DESCARGA OU RAMAL DE ESGOTO SANITÁRIO. AF_08/2022	M	91,23	0,04%	99,64%	C
10.3	JOELHO 90 GRAUS, PVC, SERIE NORMAL, ESGOTO PREDIAL, DN 40 MM, JUNTA SOLDÁVEL, FORNECIDO E INSTALADO EM RAMAL DE DESCARGA OU RAMAL DE ESGOTO SANITÁRIO. AF_08/2022	UN	90,64	0,04%	99,68%	C
13.3	PLACA DE SINALIZACAO, FOTOLUMINESCENTE, EM PVC , COM LOGOTIPO "EXTINTOR DE INCÊNDIO PORTÁTIL"	UND	76,96	0,03%	99,71%	C
11.19	INTERRUPTOR SIMPLES (3 MÓDULOS), 10A/250V, INCLUINDO SUPORTE E PLACA - FORNECIMENTO E INSTALAÇÃO. AF_03/2023	UN	76,78	0,03%	99,75%	C
10.6	JOELHO 45 GRAUS, PVC, SERIE NORMAL, ESGOTO PREDIAL, DN 50 MM, JUNTA ELÁSTICA, FORNECIDO E INSTALADO EM RAMAL DE DESCARGA OU RAMAL DE ESGOTO SANITÁRIO. AF_08/2022	UN	73,76	0,03%	99,78%	C
11.17	INTERRUPTOR PARALELO (1 MODULO), 10A/250V, SEM SUPORTE E SEM PLACA - FORNECIMENTO E INSTALAÇÃO. AF_03/2023	UN	63,18	0,03%	99,80%	C
9.2	REGISTRO DE GAVETA BRUTO, LATÃO, ROSCÁVEL, 1" FORNECIMENTO E INSTALAÇÃO. AF_08/2021	UN	62,69	0,03%	99,83%	C
11.16	INTERRUPTOR SIMPLES (2 MÓDULOS), 10A/250V, INCLUINDO SUPORTE E PLACA - FORNECIMENTO E INSTALAÇÃO. AF_03/2023	UN	57,07	0,02%	99,85%	C

APROVO O PRESENTE PROJETO BÁSICO EM 21/05/2024

FRANKNILVA VIEIRA MATOS SILVA:68080185253

Assinado digitalmente por FRANKNILVA VIEIRA MATOS SILVA:68080185253

Processo Nº 022305 2024
Fls Nº 319
Visto

PROPONENTE: PREFEITURA MUNICIPAL DE ESPERANTINÓPOLIS/MA
OBJETO: ESTRUTURAÇÃO DA REDE DE SERVIÇOS DO SISTEMA ÚNICO DE ASSISTÊNCIA SOCIAL - SUAS - REFORMA DO CENTRO DE REFERENCIA DE REFERÊNCIA - DATA BASE : SINAPI COM DESONERAÇÃO(DEZEMBRO - 2023)
BDI=26,41%
LOCAL: ESPERANTINÓPOLIS/MA

CURVA ABC

ITEM	DESCRIÇÃO	UND	PREÇO TOTAL	% DO SUBITEM	% DO SUBITEM ACUMULADO	CLASSIFICAÇÃO
10.10	TERMINAL DE VENTILAÇÃO, PVC, SÉRIE NORMAL, ESGOTO PREDIAL, DN 50 MM, JUNTA SOLDÁVEL, FORNECIDO E INSTALADO EM PRUMADA DE ESGOTO SANITÁRIO OU VENTILAÇÃO. AF_08/2022	UN	49,04	0,02%	99,87%	C
5.4	LIMPEZA DE PORTA INTEIRAMENTE DE VIDRO. AF_04/2019	M2	43,55	0,02%	99,89%	C
5.5	LIMPEZA DE JANELA INTEIRAMENTE DE VIDRO. AF_04/2019	M2	43,30	0,02%	99,91%	C
11.24	DISJUNTOR MONOPOLAR TIPO DIN, CORRENTE NOMINAL DE 16A - FORNECIMENTO E INSTALAÇÃO. AF_10/2020	UN	42,09	0,02%	99,93%	C
9.11	TE, PVC, SOLDÁVEL, DN 32MM, INSTALADO EM RAMAL DE DISTRIBUIÇÃO DE ÁGUA - FORNECIMENTO E INSTALAÇÃO. AF_06/2022	UN	39,52	0,02%	99,94%	C
9.13	JOELHO 90 GRAUS, PVC, SOLDÁVEL, DN 40MM, INSTALADO EM PRUMADA DE ÁGUA - FORNECIMENTO E INSTALAÇÃO. AF_06/2022	UN	31,86	0,01%	99,96%	C
9.7	TE, PVC, SOLDÁVEL, DN 25MM, INSTALADO EM RAMAL OU SUB-RAMAL DE ÁGUA - FORNECIMENTO E INSTALAÇÃO. AF_06/2022	UN	29,74	0,01%	99,97%	C
9.6	CURVA 90 GRAUS, PVC, SOLDÁVEL, DN 25MM, INSTALADO EM RAMAL DE DISTRIBUIÇÃO DE ÁGUA - FORNECIMENTO E INSTALAÇÃO. AF_06/2022	UN	25,96	0,01%	99,98%	C
5.6	LIMPEZA DE JANELA DE VIDRO COM CAIXILHO EM AÇO/ALUMÍNIO/PVC. AF_04/2019	M2	21,00	0,01%	99,99%	C
	JOELHO 90 GRAUS, PVC, SOLDÁVEL, DN 32MM, INSTALADO EM RAMAL DE DISTRIBUIÇÃO DE ÁGUA - FORNECIMENTO E INSTALAÇÃO. AF_06/2022	UN	14,06	0,01%	100,00%	C
10.4	JOELHO 45 GRAUS, PVC, SERIE NORMAL, ESGOTO PREDIAL, DN 40 MM, JUNTA SOLDÁVEL, FORNECIDO E INSTALADO EM RAMAL DE DESCARGA OU RAMAL DE ESGOTO SANITÁRIO. AF_08/2022	UN	11,59	0,00%	100,00%	C
	TOAL GERAL DA PLANILHA (A+B+C)		239.750,00			

Importa o presente orçamento em:

duzentos e trinta e nove mil, setecentos e cinquenta reais

APROVO O PRESENTE PROJETO BÁSICO EM 29/05/2024

FRANKNILVA VIEIRA MATOS SILVA:66080185253

Assinado digitalmente por FRANKNILVA VIEIRA MATOS SILVA:66080185253

Processo Nº 071305/2024
Fls Nº 320
Visto

APROVO O PRESENTE PROJETO BÁSICO EM 28/05/2024

FRANKNILVA VIEIRA MATOS SILVA:66080185253

Assinado digitalmente por FRANKNILVA VIEIRA MATOS SILVA:66080185253

CAIXA QCI - Quadro de Composição do Investimento

Nº OPERAÇÃO	Nº TransfereGOV	PROPONENTE / TOMADOR	MUNICÍPIO / UF	VALORES CONTRATADOS (R$):		
0	950208/2023	PREFEITURA MUNICIPAL DE ESPERANTINÓPOLIS-MA	PREFEITURA MUNICIPAL DE ESPERANTINÓPO	REPASSE	CONTRAPARTIDA	INVESTIMENTO
APELIDO DO EMPREENDIMENTO ESTRUTURAÇÃO DA REDE DE SERVIÇOS DO SISTEMA ÚNICO DE ASSISTÊNCIA SOCIAL - SUAS - REFORMA DO CENTRO DE REFERENCIA DE ASSISTÊNCIA			RECURSO OGU	238.750,00	1.000,00	239.750,00

Saldo a Reprogramar	*Repasse (R$)*	*Contrapartida (R$)*
	-	-

Meta	Item de Investimento	Subitem de Investimento	Descrição da Meta	Situação	Quantidade	Unid.	Lote de Licitação / nº do CTEF	Repasse (R$)	Contrapartida Financeira (R$)	Outros (R$)	Investimento (R$)
1.	Unidades habitacionais	Reforma e/ou melhoria	OBJETO: ESTRUTURAÇÃO DA REDE DE SERVIÇOS DO SISTEMA ÚNICO DE ASSISTÊNCIA SOCIAL - SUAS - REFORMA DO CENTRO DE REFERENCIA DE ASSISTÊNCIA SOCIAL - CRAS	Em Análise	1,00	un	LOTE 1	238.750,00	1.000,00	-	239.750,00
2.								-	-	-	-
3.								-	-	-	-
4.								-	-	-	-
5.								-	-	-	-
6.								-	-	-	-
7.								-	-	-	-
8.								-	-	-	-
9.								-	-	-	-
10.								-	-	-	-
							TOTAL	238.750,00 (99,58%)	1.000,00 (0,42%)	- (0,00%)	239.750,00 (100,00%)

Observações:

PREFEITURA MUNICIPAL DE ESPERANTINÓPOLIS-MA
Local

segunda-feira, 22 de abril de 2024
Data

Representante Tomador
Nome: ALUISIO CARNEIRO FILHO
Cargo: PREFEITO MUNICIPAL

PMv3.0.6

APROVO O PRESENTE PROJETO BÁSICO EM 28/05/2024

Processo Nº 0150302024
Fls Nº 13
Visto



MAPA BRASIL



MAPA MARANHÃO






FRANKNILVA VIEIRA MATOS SILVA:66080185253

Assinado de forma digital por FRANKNILVA VIEIRA MATOS SILVA:66080185253


PROPRIETÁRIO: PREFEITURA MUNICIPAL DE ESPERANTINOPOLIS/MA			
PROJETO: LOCALIZAÇÃO DO CENTRO DE REFERENCIA DE ASSISTÊNCIA SOCIAL - CRAS NO MUNICÍPIO DE ESPERANTINOPOLIS/MA			FOLHA: 01/01
TÍTULO: PLANTA DE LOCALIZAÇÃO	ESCALA:	DATA: ABRIL/2024	

APROVO O PRESENTE PROJETO BASICO EM 29/05/2024


PROCESSO Nº 0019/2024
Fls Nº 3627
Visto

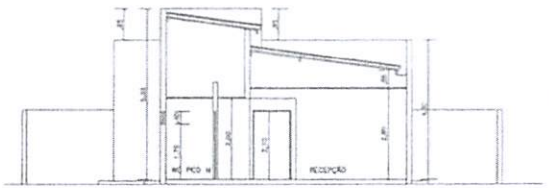


3 CORTE - AA

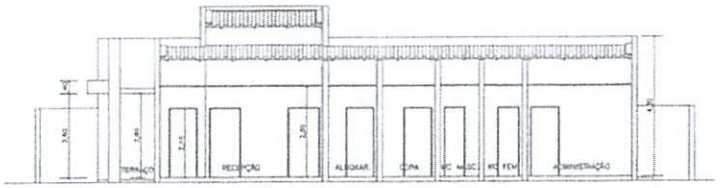


4 CORTE - BB

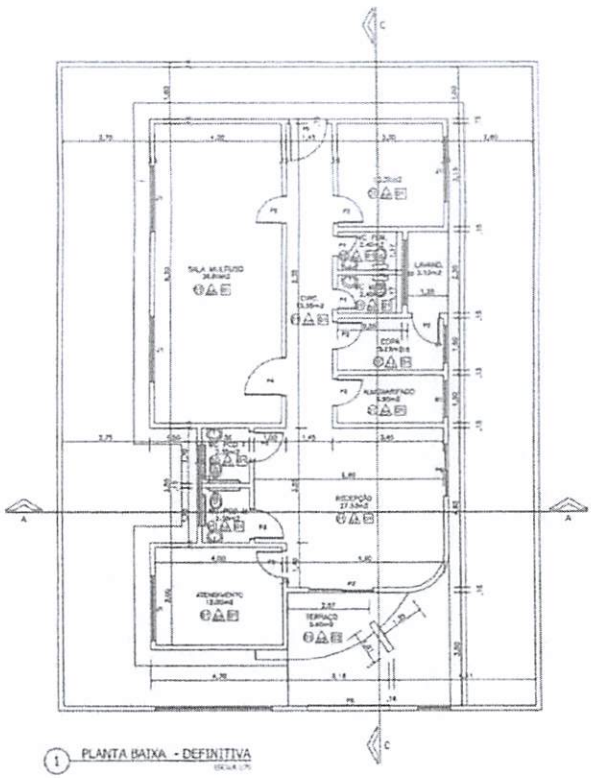

1 PLANTA BAIXA - DEFINITIVA

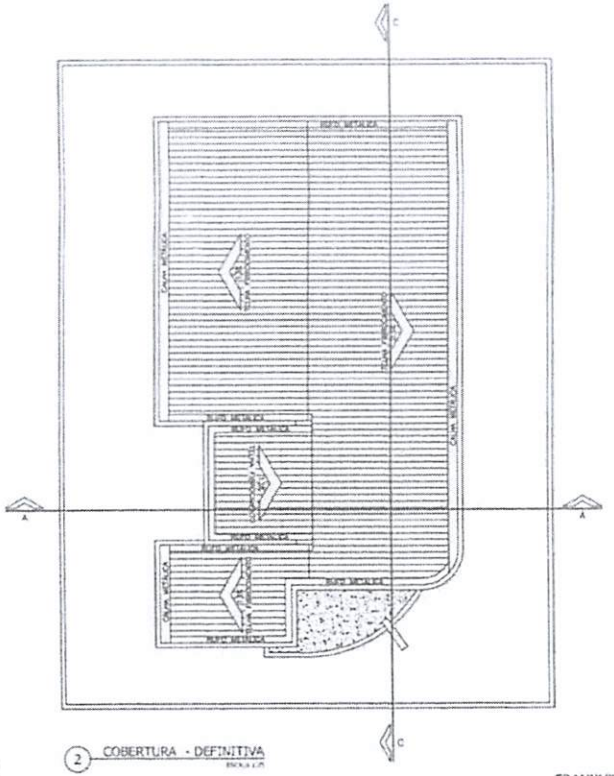

2 COBERTURA - DEFINITIVA

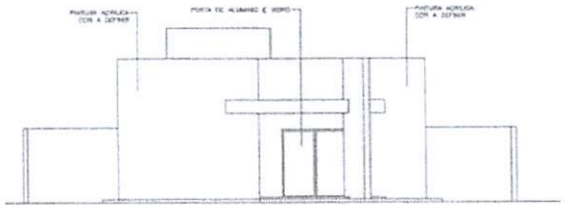

5 FACHADA FRONTAL

QUADRO DE ESPECIFICAÇÕES

PISO

1 – PISO CERÂMICO
2 – CIMENTADO
3 – GRAMA

PAREDE

1 – REVESTIMENTO CERÂMICO
2 – PINTURA ACRILICA BRANCA

TETO

1 – FORRO PVC
2 – LAJE COM PINTURA ACRILICA

QUADRO DE ESQUADRIAS

JANELA

Nº	DIMENSÕES	PEITORIL	TIPO
J1	2.00x1.10	1.00	VIDRO (1Wx0)

PORTAS

Nº	DIMENSÕES	TIPO
P1	60X2.10m	PORTA DE MADEIRA – ABRIR
P2	80X2.10m	PORTA DE MADEIRA – ABRIR
P3	90X2.10m	PORTA DE MADEIRA – ABRIR
P4	1.20X2.10m	PORTA DE MADEIRA – ABRIR
P5	1.20X2.10m	METÁLICA – ABRIR
P6	1.60X2.10m	ALUMINIO E VIDRO – CORRER
P7	2.00X2.10m	ALUMINIO E VIDRO – CORRER
P8	2.60X2.10m	METÁLICA – CORRER

BASCULANTES E JANELAS

Nº	DIMENSÕES	PEITORIL	TIPO
B1	1.15x0.40	1.70	ALUMINIO E VIDRO (MAXIM-AR)
B2	3.00x0.40	1.70	ALUMINIO E VIDRO (MAXIM-AR)
B3	2.50x0.40	1.70	ALUMINIO E VIDRO (MAXIM-AR)

FRANKNILVA VIEIRA MATOS SILVA:66080185253

Assinado de forma digital por FRANKNILVA VIEIRA MATOS SILVA:66080185253

PREFEITURA MUNICIPAL ESPERANTINOPOLIS - MA

ESTRUTURAÇÃO DA REDE DE SERVIÇOS DO SISTEMA UNICO DE ASSISTÊNCIA SOCIAL SUAS - REFORMA DO CENTRO DE REFERENCIA DE ASSISTÊNCIA SOCIAL CRAS

FVSM

PLANTA ARQ 01/01


PLANTA BAIXA, COBERTURA, CORTES, FACHADA

ESCALA INDICADA


DATA FEV/2024


APROVO O PRESENTE PROJETO BASICO EM 28/05/2024


FL. Nº 33

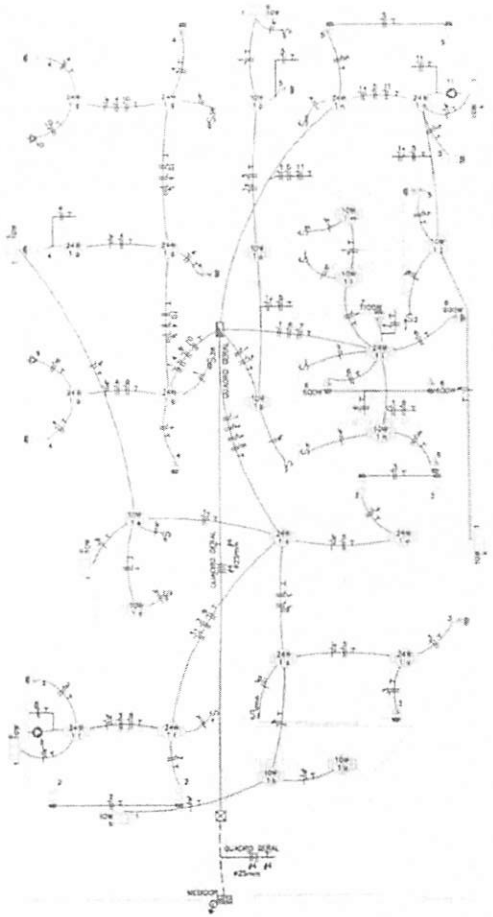




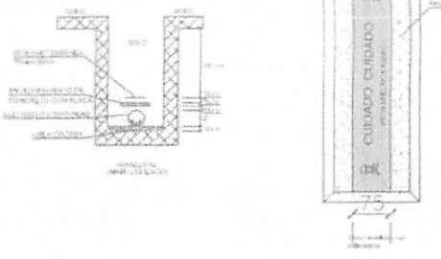

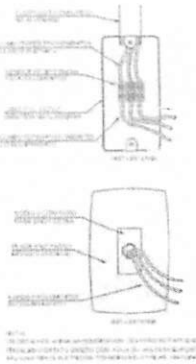

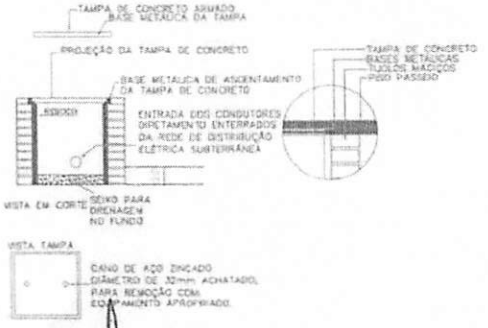

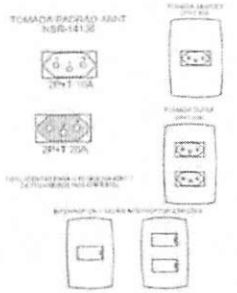

LEGENDA:

- Arandela – Tipo luz 10W no parede
- 10W – LED 10W
- 24W – LED 24W
- S2 – interruptor duplo
- S3 – interruptor paralelo
- S1 – interruptor simples
- S3 – interruptor triplo
- Tomada bloco duplo
- Tomada média
- Tomada média dupla
- P. Não Plugável – Ar Condicionado Split 12000 Btu/h
- P. Não Plugável – Ar Condicionado Split 18000 Btu/h
- Caixa com Alternamento 1 Tomada c/ Tampa
- Caixa de Passagem no piso
- Quadro Geral de luz e força
- Caixa para Medidor
- 10A – Disjuntor a seco – DIN Curva C 10A 1P
- 16A – Disjuntor a seco – DIN Curva C 16A 1P
- 20A – Disjuntor a seco – DIN Curva C 40A 3P
- 40A – Dispositivo DR 40A 4P
- DPS Classe I+II 20kA – 275v 1P
- Eletroduto no Piso
- Eletroduto
- Neutro, Fase, Retorno, Terra

Quadro de Cargas

QUADRO GERAL

Dim.	Descrição	Iluminação 10W	Iluminação 24W	Tomadas 100W	Tomadas 200W	Tomadas 600W	Tomadas 1000W	Ar Cond. 1000W	Ar Cond. 1500W	Pot. W	Pot. V.A	Demanda (%)	Fat. Pot.	Corr. A	Fases	Fios	Cond. mm²	Fonte NDC
1	ILUMINAÇÃO	19	11							945,0	945,0	100%	0,90	2,72	1	1/F	2,5	D
2	TOMA ATENDIMENTO				3	3				1.800,0	1.800,0	100%	0,90	7,41	1	1/F	2,5	A
3	TOMA RECEPÇÃO				2	3				1.200,0	1.200,0	100%	0,90	5,56	1	1/F	2,5	A
4	TOMA MULTIUSO				2	4				1.400,0	1.400,0	100%	0,90	6,17	1	1/F	2,5	C
5	TOMA SALA DOS FUNDOS E LAV.				2	3				1.200,0	1.200,0	100%	0,90	5,56	1	1/F	2,5	A
6	TOMA COZINHA E ALM.				1		2			1.800,0	2.000,0	100%	0,90	8,33	1	1/F	2,5	D
7	HIDROMASSAGEM						1			1.000,0	1.000,0	100%	0,90	5,40	1	1/F	2,5	A
8	AR – ATENDIMENTO							1		1.200,0	1.200,0	100%	0,90	7,41	1	1/F	2,5	C
9	AR – 1 – MULTIUSO							1		1.800,0	2.340,0	100%	0,90	10,80	1	1/F	2,5	C
10	AR – 2 – MULTIUSO							1		1.800,0	2.340,0	100%	0,90	10,80	1	1/F	2,5	A
11	AR – 3 – SL. DOS FUNDOS							1		1.200,0	1.560,0	100%	0,90	7,20	1	1/F	2,5	B
RES.	Circuito Reserva																	
RES.	Circuito Reserva																	
RES.	Circuito Reserva																	
Total		19	11	0	11	13	3	3	0	17.545,0	19.985,0	100%	0,90	92,55	3	4/F	4	400

Potência Demandada: 100% (17.545,0 W) (19.985,0 V.A)

Corrente total Fases: 92,55A 92,55A 92,55A

TAMPA DE CONCRETO ARMADO
BASE METÁLICA DA TAMPA
PROJEÇÃO DA TAMPA DE CONCRETO
BASE METÁLICA DE ASCENTAMENTO DA TAMPA DE CONCRETO
ENTRADA DOS CONDUTORES DIRETAMENTO ENTERRADOS DA REDE DE DISTRIBUIÇÃO ELÉTRICA SUBTERRÂNEA
TAMPA DE CONCRETO BASES METÁLICAS FUROS MÁSCOS PISO PASSEIO
VISTA EM CORTE
FURO PARA DRENAGEM NO FUNDO
VISTA TAMPA
CANO DE AÇO ZINCADO DIÂMETRO DE 32mm ACHATADO, PARA REMOÇÃO COM EQUIPAMENTO APROPRIADO.

TOMADA PADRÃO ABNT NBR-14136
2P+T 10A
2P+T 20A

APROVO O PRESENTE PROJETO BÁSICO EM 29/05/2024

FRANKNILVA VIEIRA MATOS SILVA:66080185253

Assinado de forma digital por FRANKNILVA VIEIRA MATOS SILVA:66080185253


PREFEITURA MUNICIPAL DE ESPERANTINÓPOLIS/MA


PROJETO: ESTRUTURAÇÃO DA REDE DE SERVIÇOS DO SISTEMA ÚNICO DE ASSISTÊNCIA SOCIAL (SUAS) NO FORMATO DO CENTRO DE REFERÊNCIA DE ASSISTÊNCIA SOCIAL (CRAS)

FOLHA: 11/11 - 01/01


CONTEÚDO: PROJETO ELÉTRICO | ESCALA: INDICADA | DATA: FEV/2024

PROCESSO Nº 07.805/2024
Fls Nº 324
Visto

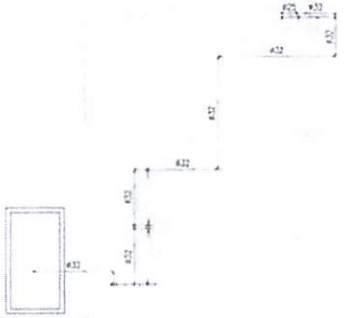

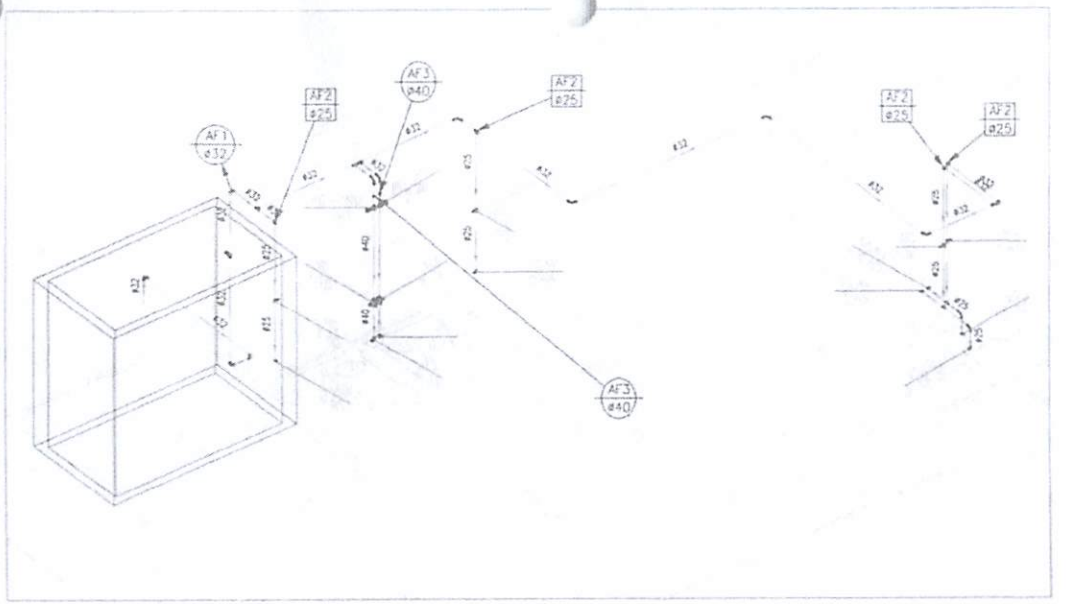

1 DETALHE ISOMETRICO HIDRÁULICA

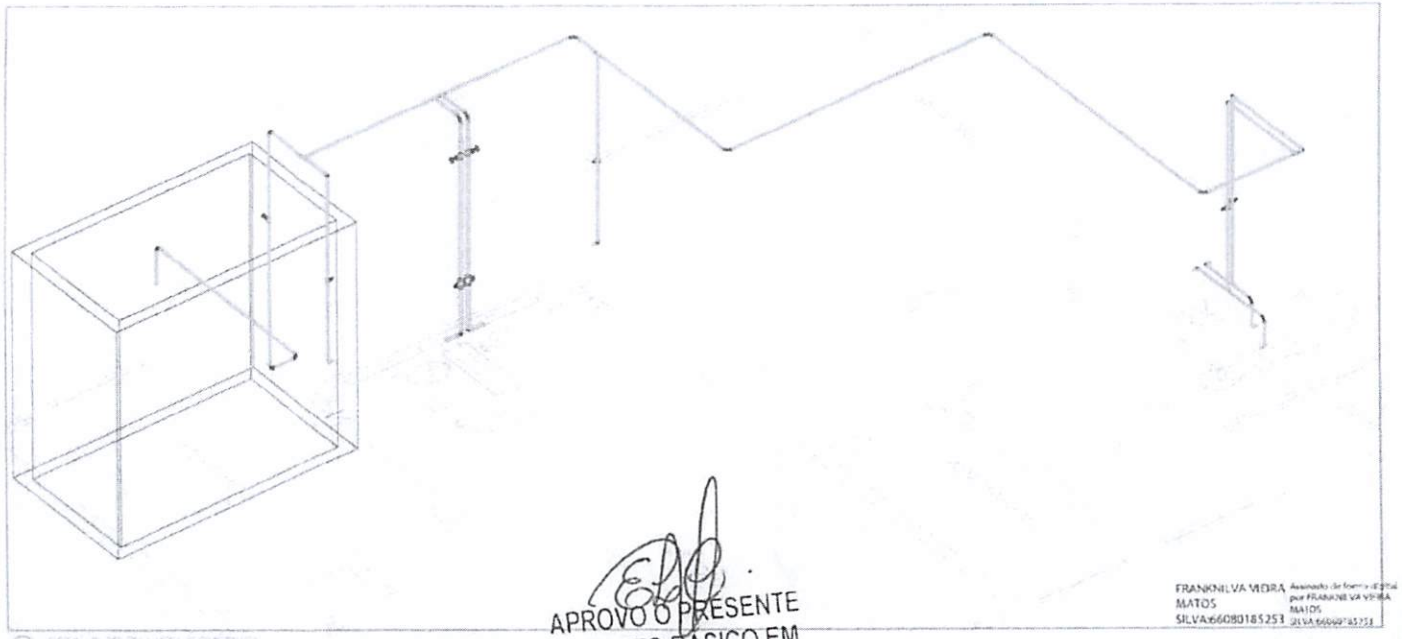

1 DETALHE ISOMETRICO HIDRÁULICA

LEGENDA:

PVC Soldável marrom

- Joelho 90 22mm (Detalhado/em Planta)
- Joelho 90 40mm (Detalhado/em Planta)
- Joelho 90 com rosca 25mmx3/4" (Detalhado/em Planta)
- TE de redução 32x25mm (Detalhado/em Planta)
- Bucha de redução curto 40x32mm (Unifilar/em Planta)
- Curva 90 25mm (Unifilar/em Planta)
- Curva 90 32mm (Unifilar/em Planta)
- Joelho de redução 32x25mm (Unifilar/em Planta)
- TE 25mm (Unifilar/em Planta)
- TE 32mm (Unifilar/em Planta)

Registros,Valv.,Hid

- Registro de Gaveta bruto 3/4" (Unifilar/em Planta)
- Registro de Gaveta bruto 1" (Unifilar/em Planta)
- Registro de Gaveta bruto 1.1/4" (Unifilar/em Planta)
- Válvula de Descarga 1.1/4" (Unifilar/em Planta)

PRUMADAS

- Água Fria

TUBULAÇÃO

- Tubo PVC Soldável marrom (NBR 5648/pe CP16) 25mm (Detalhado)
- Tubo PVC Soldável marrom (NBR 5648/pe CP16) 32mm (Detalhado)
- Tubo PVC Soldável marrom (NBR 5648/pe CP16) 40mm (Detalhado)
- Tubo PVC Soldável marrom (NBR 5648/pe CP16) (Unifilar)

LEGENDA

RC-PNE	- PCNE COM DEFICIÊNCIA - h=2.4m
RG	- Registro de Gaveta - h=1.8m
T.LAV	- Torneira para Lavatório - h=0.80m
VD	- Válvula de Descarga - h=1.1m
VS	- Vaso Sanitário - h=0.33m

FRANKNILVA VIEIRA MATOS SILVA:66080185253 Assinado de forma digital por FRANKNILVA VIEIRA MATOS SILVA:66080185253

APROVO O PRESENTE PROJETO BÁSICO EM 29/05/2024

PREFEITURA MUNICIPAL ESPERANTINÓPOLIS - MA


OBRA: ESTRUTURAÇÃO DA REDE DE SERVIÇOS DO SISTEMA UNICO DE ASSISTÊNCIA SOCIAL - SUAS REFORMA DO CENTRO DE REFERÊNCIA DE ASSISTÊNCIA SOCIAL - CRAS


FVSM UNIVERSIDADE

FOLHA: HID - 01/01


PROJETO DE INSTALAÇÃO HIDRÁULICA | ESCALA: INDICADA | DATA: JAN/2024


PMC PROCESSO Nº 03130600
Fls Nº 325
Visto

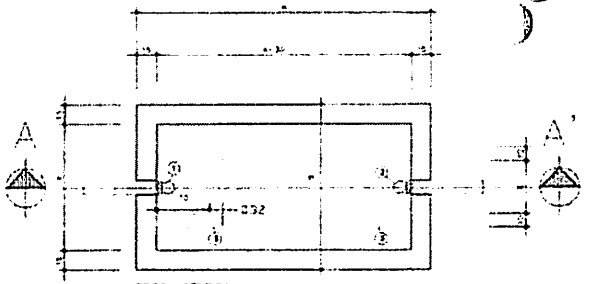

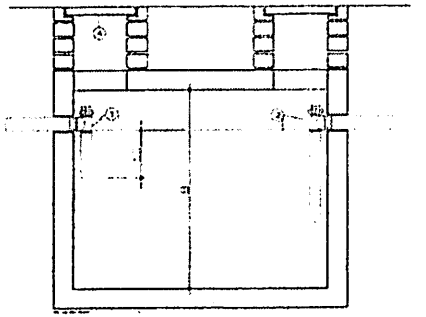



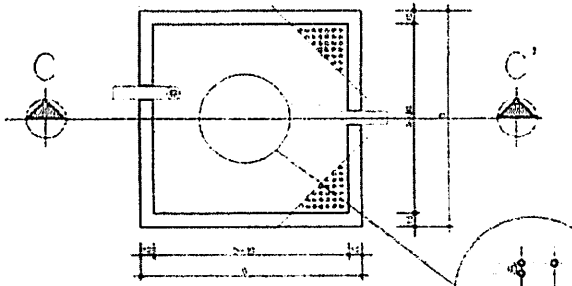

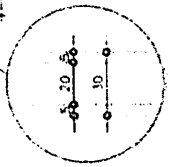



DIMENSIONAMENTO DA FOSSA E FILTRO


	FOSSA			FILTRO		
NÚMERO DE PESSOAS	A	B	C	D	E	F
03	1,50	0,75	1,10	0,85	0,85	1,80
06	1,70	0,80	1,10	0,90	0,90	1,80
08	1,90	0,95	1,10	1,05	1,05	1,80
10	2,20	1,10	1,10	1,15	1,15	1,80
12	2,40	1,20	1,10	1,30	1,30	1,80
14	2,60	1,25	1,10	1,40	1,40	1,80
16	2,70	1,35	1,10	1,50	1,50	1,80
18	3,00	1,40	1,10	1,55	1,55	1,80
20	3,00	1,50	1,10	1,65	1,65	1,80


ESPECIFICAÇÕES


NOTAS

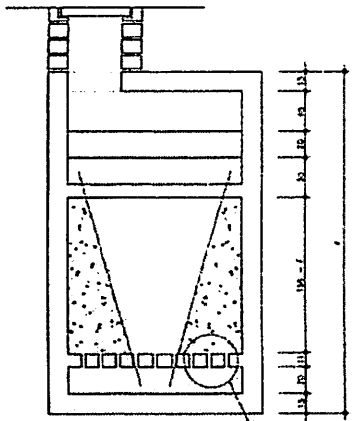

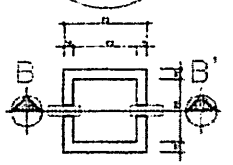

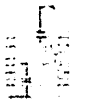

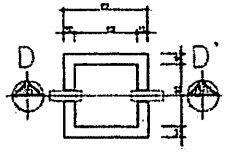

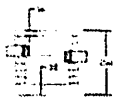

LEGENDA:

PVC Soldável branco

- Caixa Sifonada 100x100x50mm (Detalhada/em Planta)
- Caixa Sifonada 150x150x50mm (Detalhada/em Planta)
- Joelho 45 100mm (Detalhada/em Planta)
- Joelho 45 50mm (Detalhada/em Planta)
- Joelho 45 secundário 40mm (Detalhada/em Planta)
- Joelho 90 100mm (Detalhada/Frontal)
- Joelho 90 50mm (Detalhada/Lateral)
- Joelho 90 50mm (Detalhada/Sobe)
- Joelho 90 secundário 40mm (Detalhada/Desce)
- Joelho 90 secundário 40mm (Detalhada/Sobe)
- Junção 100x50mm (Detalhada/em Planta)
- Luva 100mm (Detalhada/em Planta)
- Luva 50mm (Detalhada/em Planta)
- T8 50mm (Detalhada/Sobe)
- Terminal de Ventilação 50mm (Detalhada/Sobe)

TUBULAÇÃO

- Tubo PVC Soldável branco 100mm (Detalhado)
- Tubo PVC Soldável branco 40mm (Detalhado)
- Tubo PVC Soldável branco 50mm (Detalhado)

APROVO O PRESENTE PROJETO BASICO EM 28/05/2024

FRANKNILVA VIEIRA MATOS SILVA:66080185253

Assinado de forma digital por FRANKNILVA VIEIRA MATOS SILVA:66080185253

PREFEITURA MUNICIPAL ESPERANTINOPOLIS/MA

FUSM

PROJETO: ESTRUTURAÇÃO DA REDE DE SERVIÇOS DO SISTEMA UNICO DE ASSISTÊNCIA SOCIAL - SUAS - REFERENCIA NO CENTRO DE REFERENCIA EM ASSISTÊNCIA SOCIAL - CRAS

SAN 01/01

PROJETO DE INSTALAÇÃO SANITÁRIA | ESCALA INDICADA | DATA JAN/2024

FIS Nº 3216

Visto

Processo Nº 31206/2024
Fls Nº 327
Visto

GOVERNO DO ESTADO DO MARANHÃO

SECRETARIA DE ESTADO DO MEIO AMBIENTE E RECURSOS NATURAIS

DISPENSA DE LICENCIAMENTO

Nº PROCESSO:	2024104	**DATA EMISSÃO:**	06/05/2024	**SECRETÁRIO(A):**	PEDRO CARVALHO CHAGAS
Nº LICENÇA:	202452	**DATA VALIDADE:**	06/05/2028	**SEC. ADJUNTO(A):**	ARTHUR BARROS FONSECA RIBEIRO

A SECRETARIA DE ESTADO DO MEIO AMBIENTE E RECURSOS NATURAIS - SEMA, COM BASE NA PORTARIA/SEMA Nº 278 DE 23 DE JUNHO DE 2023, DISPENSA DO LICENCIAMENTO AMBIENTAL À:

IDENTIFICAÇÃO DO EMPREENDEDOR

CPF/CNPJ: 660.801.852-53

NOME/RAZÃO SOCIAL: Franknilva Vieira da Silva Matos

IDENTIFICAÇÃO DO EMPREENDIMENTO

NOME: REFORMA DO CENTRO DE REFERÊNCIA A ASSISTÊNCIA SOCIAL - CRAS

ENDEREÇO: RUA GETÚLIO VARGAS, Nº S/N, CENTRO, ESPERANTINOPOLIS (MA) - MA, 65.750-000

IDENTIFICAÇÃO DO REPRESENTANTE LEGAL

CPF/CNPJ: 660.801.852-53

NOME/RAZÃO SOCIAL: Franknilva Vieira da Silva Matos

IDENTIFICAÇÃO DAS ATIVIDADES

ATIVIDADE	PORTE INFORMADO
C2.2: Creches, escolas, centros de convivência, centros religiosos, centros de múltiplo uso e/ou atividades de atendimento ao turista, centros de referência de assistência social e centros de comercialização de produtos da agricultura familiar e economia solidária.	Não Especificado : 1,00

ENQUADRAMENTO DA ATIVIDADE: REFORMA DE CENTRO DE REFERÊNCIA A ASSISTÊNCIA SOCIAL-CRAS, MUNICÍPIO DE ESPERANTINÓPOLIS

INFORMAÇÕES GEOGRÁFICAS

CODIGO	GEOMETRIA
171	LOCALIZAÇÃO

LINK PARA VISUALIZAÇÃO: https://guara.sema.ma.gov.br/licenciamento/public/geo.view?cv=AORN3CMDPX2GG8D

CONDICIONANTES E EXIGÊNCIAS TÉCNICAS

1	A ATIVIDADE OU EMPREENDIMENTO DEVE PREENCHER INTEGRALMENTE OS SEGUINTES REQUISITOS: I - PROJETAR A OBRA OU EMPREENDIMENTO/ATIVIDADE CONSIDERANDO AS LEGISLAÇÕES APLICÁVEIS À OBRA OU EMPREENDIMENTO/ATIVIDADE E NORMAS BRASILEIRAS DE REFERÊNCIA - NBR'S QUE REGULAMENTAM A MATÉRIA, EM ESPECIAL AS QUE ABORDAM A ARMAZENAGEM/DESTINAÇÃO DOS RESÍDUOS SOLIDOS E O TRATAMENTO DOS EFLUENTES LÍQUIDOS E GASOSOS; II - NÃO INTERFERIR EM ÁREA DE PRESERVAÇÃO PERMANENTE – APP (CONFORME OS ART. 3°, INCISOS II, VII, IX E X; ART. 4°, 7° E 8° DA LEI Nº12.651/2012 - NOVO CÓDIGO FLORESTAL E RESOLUÇÃO CONAMA N°303/2002). III - ADQUIRIR A OUTORGA PREVENTIVA OU OUTORGA DE DIREITO DE USO DOS RECURSOS HÍDRICOS OU DISPENSA DE OUTORGA NO ÓRGÃO AMBIENTAL COMPETENTE, QUANDO FOR O CASO. IV - A DESTINAÇÃO FINAL DE RESÍDUOS SÓLIDOS, O LANÇAMENTO DE EFLUENTES E A GERAÇÃO DE EMISSÕES ATMOSFÉRICAS, RUÍDOS E RADIAÇÕES NÃO IONIZANTES DEVERÃO ATENDER AOS PADRÕES ESTABELECIDOS NA LEGISLAÇÃO AMBIENTAL VIGENTE. V - O TRANSPORTE, BENEFICIAMENTO, COMÉRCIO, CONSUMO E ARMAZENAMENTO DE PRODUTOS FLORESTAIS DE ORIGEM NATIVA (MATÉRIAS-PRIMAS PROVENIENTES DA EXPLORAÇÃO DE FLORESTAS OU OUTRAS FORMAS DE VEGETAÇÃO NATIVA) DEVERÃO SER REALIZADOS MEDIANTE LICENÇA ELETRÔNICA OBRIGATÓRIA (DOCUMENTO DE ORIGEM FLORESTAL - DOF) DE ACORDO COM A LEGISLAÇÃO AMBIENTAL VIGENTE. VI - REALIZAR A INSCRIÇÃO NO CADASTRO AMBIENTAL RURAL - CAR, EM SE TRATANDO DE IMÓVEL RURAL. VII - CUMPRIR A LEGISLAÇÃO AMBIENTAL E NORMAS EM VIGOR.
2	A DISPENSA DE LICENCIAMENTO AMBIENTAL NÃO DISPENSA, NEM SUBSTITUI A OBTENÇÃO PELO REQUERENTE, DE CERTIDÕES, ALVARÁS, LICENÇAS E AUTORIZAÇÕES DE QUALQUER NATUREZA, EXIGIDOS PELA LEGISLAÇÃO FEDERAL, ESTADUAL E MUNICIPAL.
3	ESTE DOCUMENTO PODERA SER CASSADO A QUALQUER MOMENTO POR ESTE ÓRGÃO, SE FOR UTILIZADO PARA FINS ILÍCITOS OU NÃO AUTORIZADOS, E O INFRATOR PODERÁ SER RESPONSABILIZADO CIVIL, ADMINISTRATIVA E CRIMINALMENTE, NOS TERMOS DA LEI;
4	FICA O EMPREENDEDOR CIENTE DE QUE O NÃO CUMPRIMENTO DESTAS EXIGÊNCIAS, ASSIM COMO TODO E QUALQUER DANO CAUSADO AO MEIO AMBIENTE, POR NEGLIGÊNCIA, OMISSÃO OU IMPERÍCIA SÃO DE SUA INTEIRA RESPONSABILIDADE.
5	FICA O REQUERENTE CIENTE DE QUE A PRESTAÇÃO DE INFORMAÇÕES FALSAS CONSTITUI PRÁTICA DE CRIME E PODERÁ RESULTAR NA APLICAÇÃO DAS SANÇÕES PENAIS CABÍVEIS, NOS TERMOS DISPOSTOS NO CÓDIGO PENAL (DECRETO-LEI Nº 2.848/40) E DA LEI DE CRIMES AMBIENTAIS (LEI Nº 9.605/98).


Documento assinado eletronicamente. Consulta de autenticidade: http://assinador.sema.ma.gov.br/assinador/consulta-doc.xhtml. Cód. Verificador: 33791405, Cód. CRC: 22A0544A8

Processo Nº 21306/24
Fls Nº 028
Visto

INFORMAÇÕES DE CONTROLE

FONTE DA INFORMAÇÃO:	LICENCIAMENTO AMBIENTAL
CÓDIGO DE VALIDAÇÃO:	AORN3CMDPX2GG8D
DATA DE EMISSÃO:	6 de maio de 2024 às 16:19:15
LINK PARA VALIDAÇÃO:	https://guara.sema.ma.gov.br/licenciamento/public/validacao.view?cv=AORN3CMDPX2GG8D&tv=LIC

Valide com um smartphone

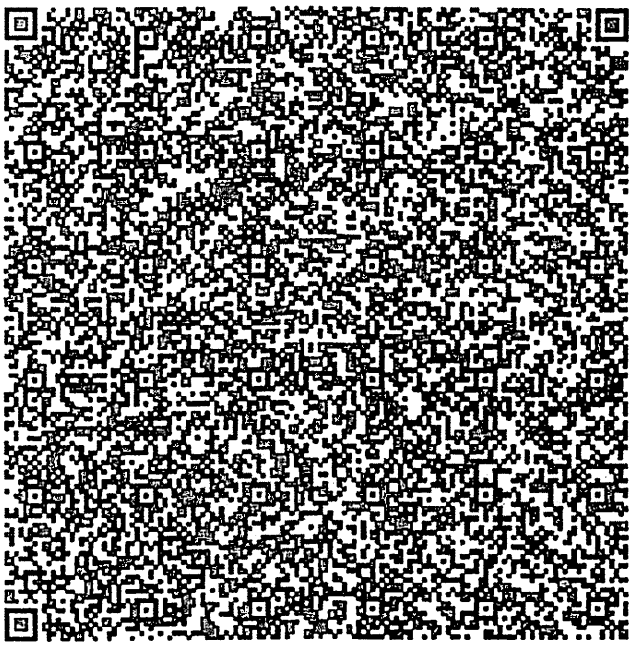

Documento assinado eletronicamente em 06/05/2024, às 16:19.
Assinado por ARTHUR BARROS FONSECA RIBEIRO - Cargo: SECRETÁRIO (A) ADJUNTO (A) DE DE LICENCIAMENTO
Código Verificador: 33791405, Código CRC: 22A054A8
Para consultar autenticidade acesse: http://assinador.sema.ma.gov.br/assinador/i/consulta-doc.xhtml.

Documento assinado eletronicamente em 06/05/2024, às 16:19.
Assinado por PEDRO CARVALHO CHAGAS - Cargo: SECRETÁRIO DE ESTADO DE MEIO AMBIENTE E RECURSOS NATURAIS
Código Verificador: 33791405, Código CRC: 22A054A8
Para consultar autenticidade acesse: http://assinador.sema.ma.gov.br/assinador/i/consulta-doc.xhtml.

Documento assinado eletronicamente. Consulta de autenticidade: http://assinador.sema.ma.gov.br/assinador/i/consulta-doc.xhtml. Cód. Verificador: 33791405, Cód. CRC: 22A054A8

Anotação de Responsabilidade Técnica - ART
Lei nº 6.496, de 7 de dezembro de 1977

CREA-MA

Conselho Regional de Engenharia e Agronomia do Estado do Maranhão

ART OBRA / SERVIÇO
Nº MA20240767840

INICIAL

1. Responsável Técnico

FRANKNILVA VIEIRA DA SILVA MATOS
Título profissional: ENGENHEIRA CIVIL
RNP: 1103934279
Registro: 1103934279MA

2. Dados do Contrato

Contratante: PREFEITURA MUNICIPAL DE ESPERANTINÓPOLIS-MA — CPF/CNPJ: 06.376.669/0001-69
RUA GETULIO VARGAS — Nº: 435
Complemento: — Bairro: CENTRO
Cidade: ESPERANTINÓPOLIS — UF: MA — CEP: 65750000

Contrato: Não especificado — Celebrado em:
Valor: R$ 239.750,00 — Tipo de contratante: Pessoa Jurídica de Direito Público
Ação Institucional: Outros

3. Dados da Obra/Serviço

RUA PROJETADA — Nº: S/N
Complemento: — Bairro: CENTRO
Cidade: ESPERANTINÓPOLIS — UF: MA — CEP: 65750000
Data de Início: 05/02/2024 — Previsão de término: 30/05/2024 — Coordenadas Geográficas: -4.875871, -44.881823
Finalidade: SEM DEFINIÇÃO — Código: Não Especificado
Proprietário: PREFEITURA MUNICIPAL DE ESPERANTINÓPOLIS-MA — CPF/CNPJ: 06.376.669/0001-69

4. Atividade Técnica

14 - Elaboração	Quantidade	Unidade
80 - Projeto > CONSTRUÇÃO CIVIL > EDIFICAÇÕES > DE EDIFICAÇÃO > #1.1.1.1 - DE ALVENARIA	289,59	m²
35 - Elaboração de orçamento > CONSTRUÇÃO CIVIL > EDIFICAÇÕES > DE EDIFICAÇÃO > #1.1.1.1 - DE ALVENARIA	289,59	m²
80 - Projeto > CONSTRUÇÃO CIVIL > INSTALAÇÕES HIDROSSANITÁRIAS > #1.4.4 - DE LIGAÇÃO INDIVIDUAL DE REDE DE ÁGUA	45,04	m
80 - Projeto > CONSTRUÇÃO CIVIL > INSTALAÇÕES HIDROSSANITÁRIAS > #1.4.3 - DE INSTALAÇÃO DE SISTEMA DE ESGOTO SANITÁRIO	50,55	m
80 - Projeto > ELETROTÉCNICA > INSTALAÇÕES ELÉTRICAS > DE INSTALAÇÕES ELÉTRICAS EM BAIXA TENSÃO > #11.10.1.1 - PARA FINS RESIDENCIAIS	1.248,55	m
80 - Projeto > CONSTRUÇÃO CIVIL > INSTALAÇÕES DE PREVENÇÃO E COMBATE A INCÊNDIO > #1.6.5 - DE SINALIZAÇÃO DE EMERGÊNCIA EM EDIFICAÇÃO	10,00	un

Após a conclusão das atividades técnicas o profissional deve proceder a baixa desta ART

5. Observações

PROJETO E ORÇAMENTO DA ESTRUTURAÇÃO DA REDE DE SERVIÇOS DO SISTEMA ÚNICO DE ASSISTÊNCIA SOCIAL - SUAS - REFORMA DO CENTRO DE REFERENCIA DE ASSISTÊNCIA SOCIAL - CRAS

6. Declarações

- Declaro que estou cumprindo as regras de acessibilidade previstas nas normas técnicas da ABNT, na legislação específica e no decreto n. 5296/2004.

- Cláusula Compromissória: Qualquer conflito ou litígio originado do presente contrato, bem como sua interpretação ou execução, será resolvido por arbitragem, de acordo com a Lei no. 9.307, de 23 de setembro de 1996, por meio do Centro de Mediação e Arbitragem - CMA vinculado ao Crea-MA, nos termos do respectivo regulamento de arbitragem que, expressamente, as partes declaram concordar.

7. Entidade de Classe

SEM INDICACAO DE ENTIDADE DE CLASSE

FRANKNILVA VIEIRA MATOS SILVA:66080185253 Assinado de forma digital por FRANKNILVA VIEIRA MATOS SILVA:66080185253

8. Assinaturas

Declaro serem verdadeiras as informações acima

FRANKNILVA VIEIRA DA SILVA MATOS - CPF: 660.801.852-53

ALUISIO CARNEIRO FILHO:25719505334 Assinado de forma digital por ALUISIO CARNEIRO FILHO:25719505334

_____, _____ de _____ de _____
Local data

PREFEITURA MUNICIPAL DE ESPERANTINÓPOLIS-MA - CNPJ: 06.376.669/0001-69

9. Informações

Anotação de Responsabilidade Técnica - ART
Lei nº 6.496, de 7 de dezembro de 1977

CREA-MA

ART OBRA / SERVIÇO
Nº MA20240767840

Conselho Regional de Engenharia e Agronomia do Estado do Maranhão

INICIAL

* A ART é válida somente quando quitada, mediante apresentação do comprovante do pagamento ou conferência no site do Crea.

10. Valor

Valor da ART: **R$ 262,55** Registrada em: **30/04/2024** Valor pago: **R$ 262,55** Nosso Número: **8305477691**

A autenticidade desta ART pode ser verificada em: https://crea-ma.sitac.com.br/publico/, com a chave: C0z7Y
Impresso em: 07/05/2024 às 17:45:56 por: , ip: 177.96.203.32

ANEXO II
MODELO DE CARTA DE APRESENTAÇÃO DA PROPOSTA DE PREÇOS

PROCESSO ADMINISTRATIVO Nº _____/2024
CONCORRÊNCIA Nº ___/2024

Apresenta-se a proposta comercial para execução dos serviços de ..... no valor global de R$ ....., conforme planilha orçamentária, para execução em ..... (.....) dias consecutivos, conforme cronograma físico-financeiro.

Declara-se que na proposta estão inclusas todas as despesas, inclusive aquelas relativas a taxas, tributos, encargos sociais, ensaios, testes e demais provas exigidas por normas técnicas oficiais, que possam influir direta ou indiretamente no custo de execução dos serviços, e, ainda, as despesas relativas à mobilização e desmobilização de pessoal, máquinas e equipamentos, sem que nos caiba, em qualquer caso, direito regressivo em relação ao Município de Esperantinópolis/MA.

Na execução dos serviços, observar-se-á rigorosamente as especificações das normas técnicas brasileiras ou qualquer outra norma que garanta a qualidade igual ou superior, bem como as recomendações e instruções do Órgão de Fiscalização da Administração Pública, assumindo, desde já, a integral responsabilidade pela perfeita realização dos trabalhos, de conformidade com as especificações.

Informa-se que o prazo de validade da PROPOSTA DE PREÇOS é de ___ (_____) dias corridos, a contar da data de abertura da licitação. O Regime Tributário a que estamos sujeitos é o de _____(Lucro Real ou Lucro Presumido).

Caso seja adjudicado o objeto da presente licitação, nos comprometemos a assinar o Contrato no prazo determinado no documento de convocação, indicando para esse fim o Sr. ....., como representante desta Empresa.

Por fim, declara-se que tem o pleno conhecimento de todos os aspectos relativos à licitação e a plena concordância com as condições estabelecidas no Edital da licitação e seus anexos e que está plenamente ciente do teor e da extensão desta declaração e que detém plenos poderes e informações para firmá-la.

Localidade, data, mês e ano

_____
Nome e Assinatura do Responsável